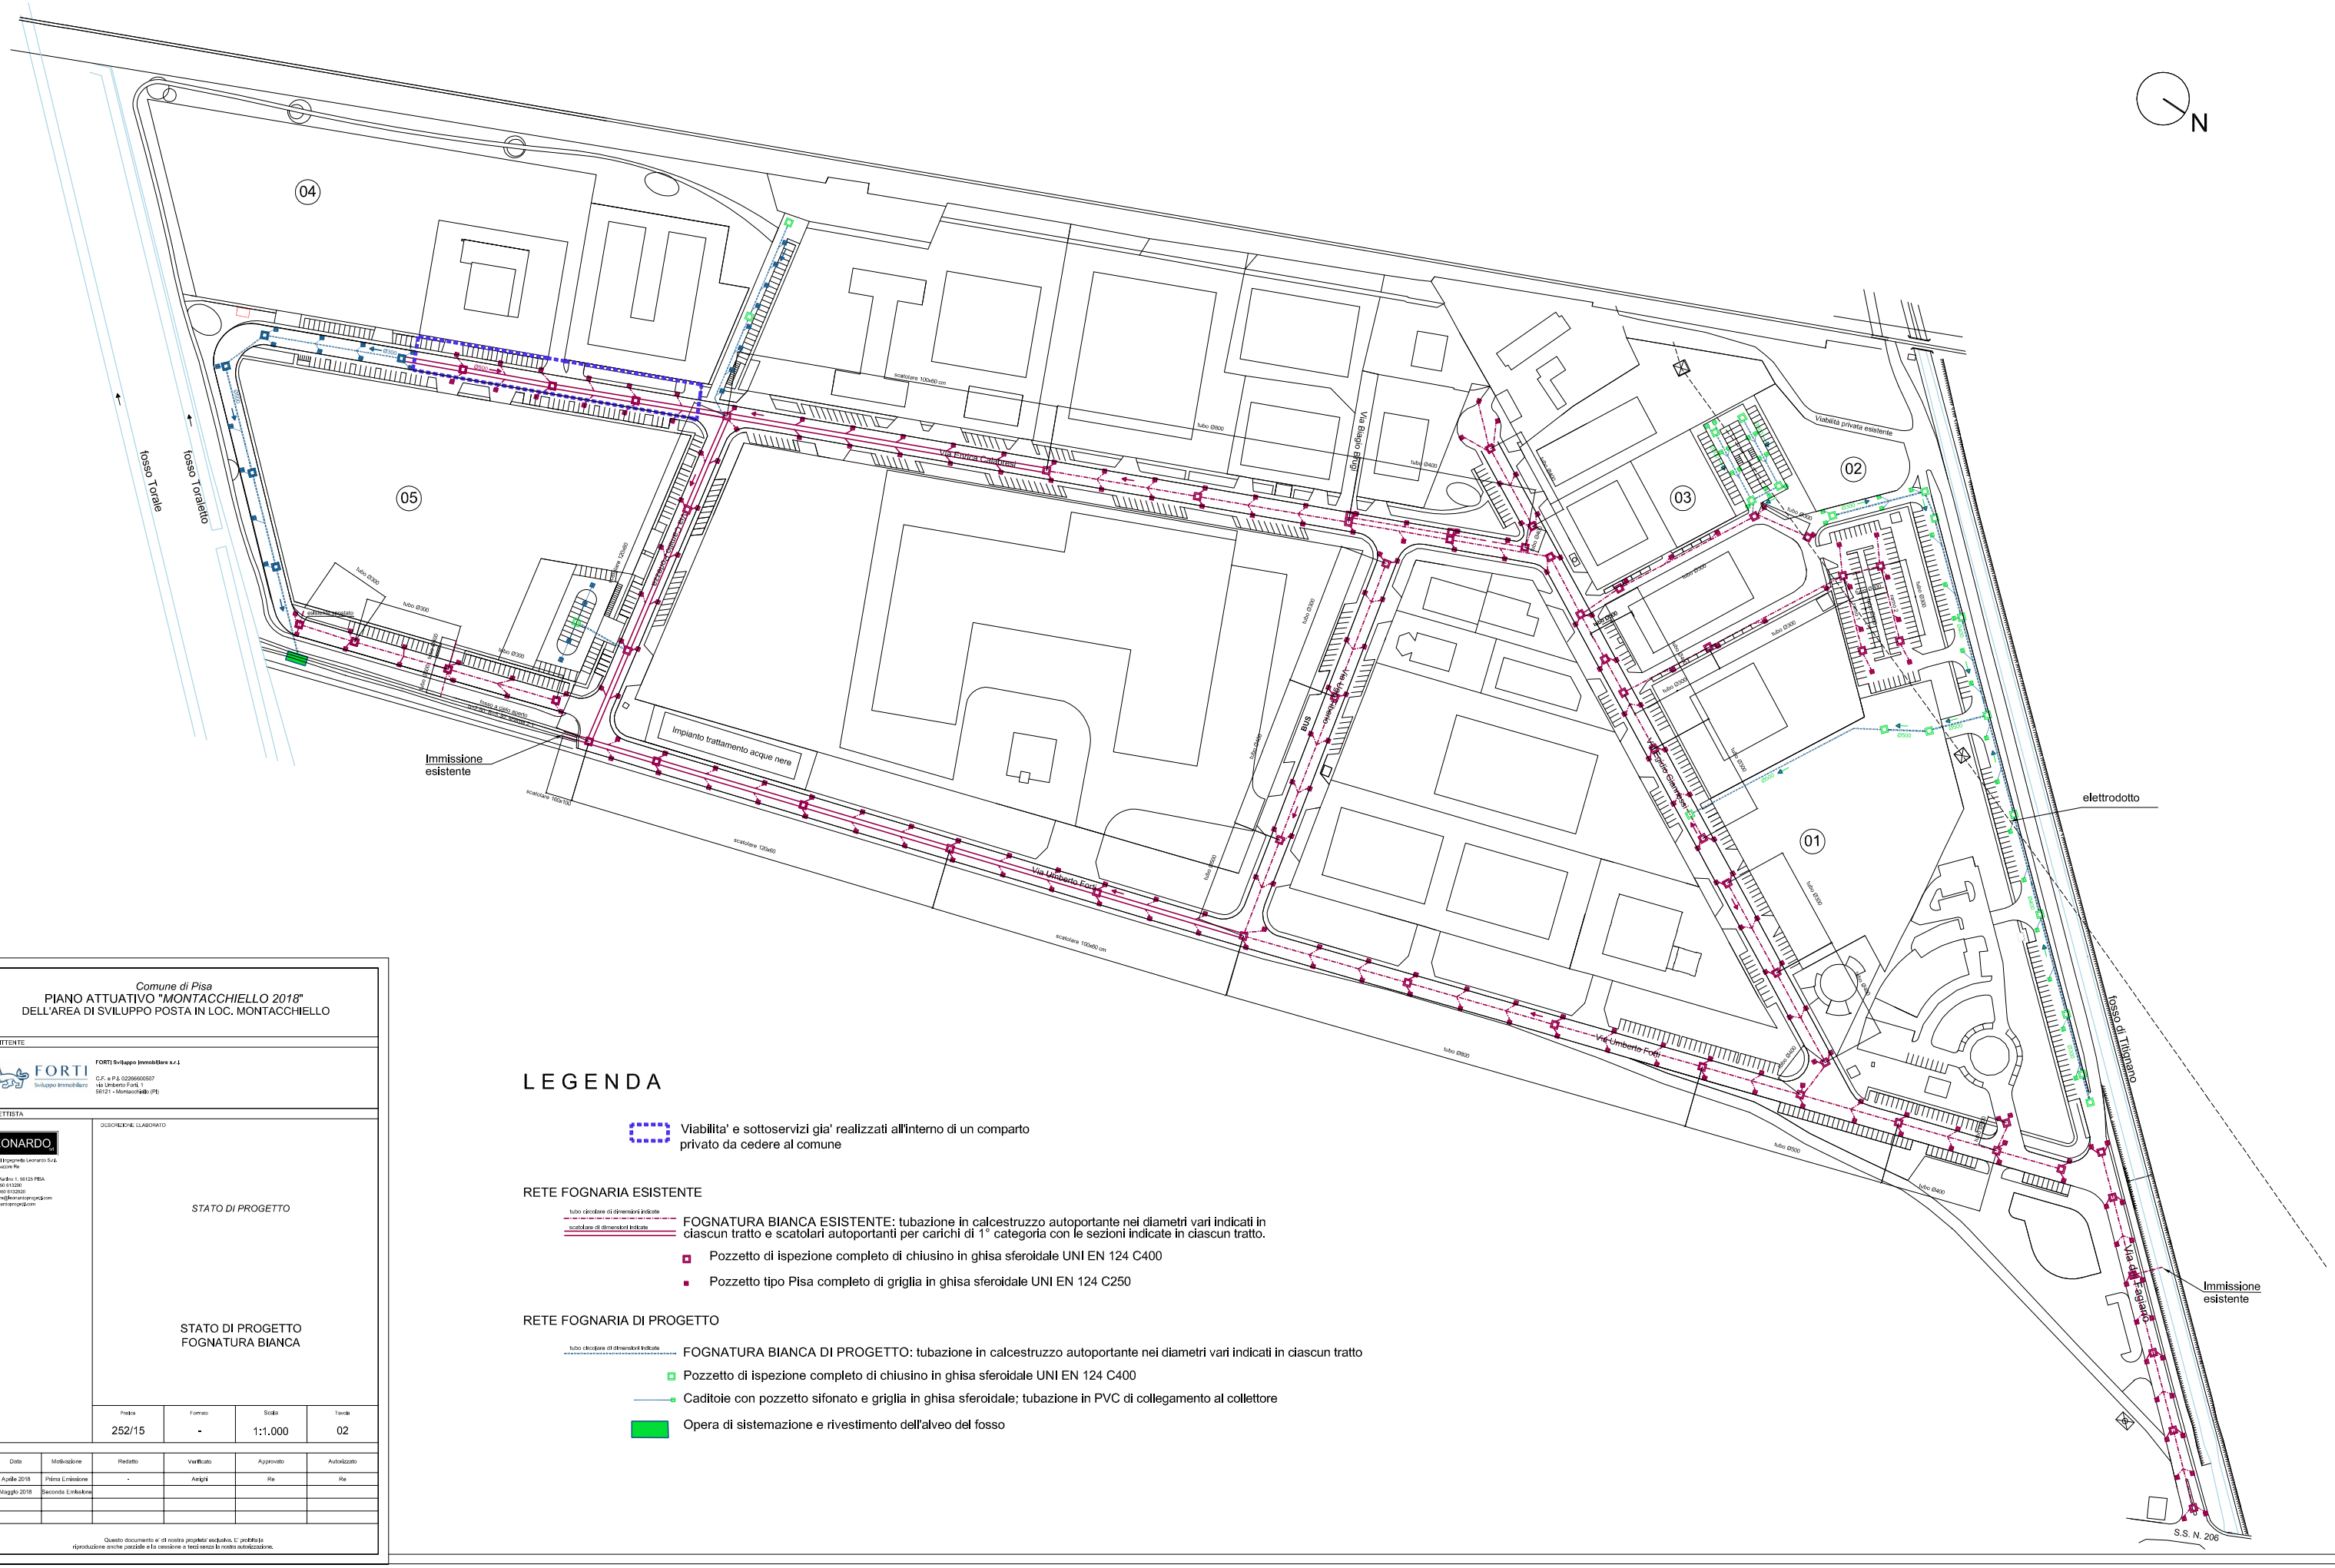

LEGENDA

Viabilita' e sottoservizi gia' realizzati all'interno di un comparto privato da cedere al comune

RETE FOGNARIA ESISTENTE

tubo circolare di dimensioni indicate
scatolare di dimensioni indicate
FOGNATURA BIANCA ESISTENTE: tubazione in calcestruzzo autoportante nei diametri vari indicati in ciascun tratto e scatolari autoportanti per carichi di 1° categoria con le sezioni indicate in ciascun tratto.

Pozzetto di ispezione completo di chiusino in ghisa sferoidale UNI EN 124 C400

Pozzetto tipo Pisa completo di griglia in ghisa sferoidale UNI EN 124 C250

RETE FOGNARIA DI PROGETTO

tubo circolare di dimensioni indicate
FOGNATURA BIANCA DI PROGETTO: tubazione in calcestruzzo autoportante nei diametri vari indicati in ciascun tratto

Pozzetto di ispezione completo di chiusino in ghisa sferoidale UNI EN 124 C400

Caditoie con pozzetto sifonato e griglia in ghisa sferoidale; tubazione in PVC di collegamento al collettore

Opera di sistemazione e rivestimento dell'alveo del fosso

Comune di Pisa

PIANO ATTUATIVO "*MONTACCHIELLO 2018*"

DELL'AREA DI SVILUPPO POSTA IN LOC. MONTACCHIELLO

COMMITTENTE

FORTI Sviluppo Immobiliare

FORTI Sviluppo Immobiliare s.r.l

C.F. e P.I. 02066600557
via Umberto Forti, 1
56121 - Montacchiello (PI)

PROGETTISTA

LEONARDO

Studio d'Ingegneria Leonardo S.r.l.
Arch. Salvatore Re

Via San Martino 1, 56125 PISA
Tel. +39 050 8132261
Fax. +39 050 8132261
Email: s.re@leonardoprogetti.com
www.leonardoprogetti.com

DESCRIZIONE ELABORATO

STATO DI PROGETTO

STATO DI PROGETTO
FOGNATURA BIANCA

Pratica	Formato	Scala	Tavola
252/15	-	1:1.000	02

Rev	Data	Motivazione	Redatto	Verificato	Approvato	Autorizzato
00	Aprile 2018	Prima Emissione	-	Arrighi	Re	Re
01	Maggio 2018	Seconda Emissione				

Questo documento e' di nostra proprieta' esclusiva. E' proibita la riproduzione anche parziale e la cessione a terzi senza la nostra autorizzazione.