


TELECOM

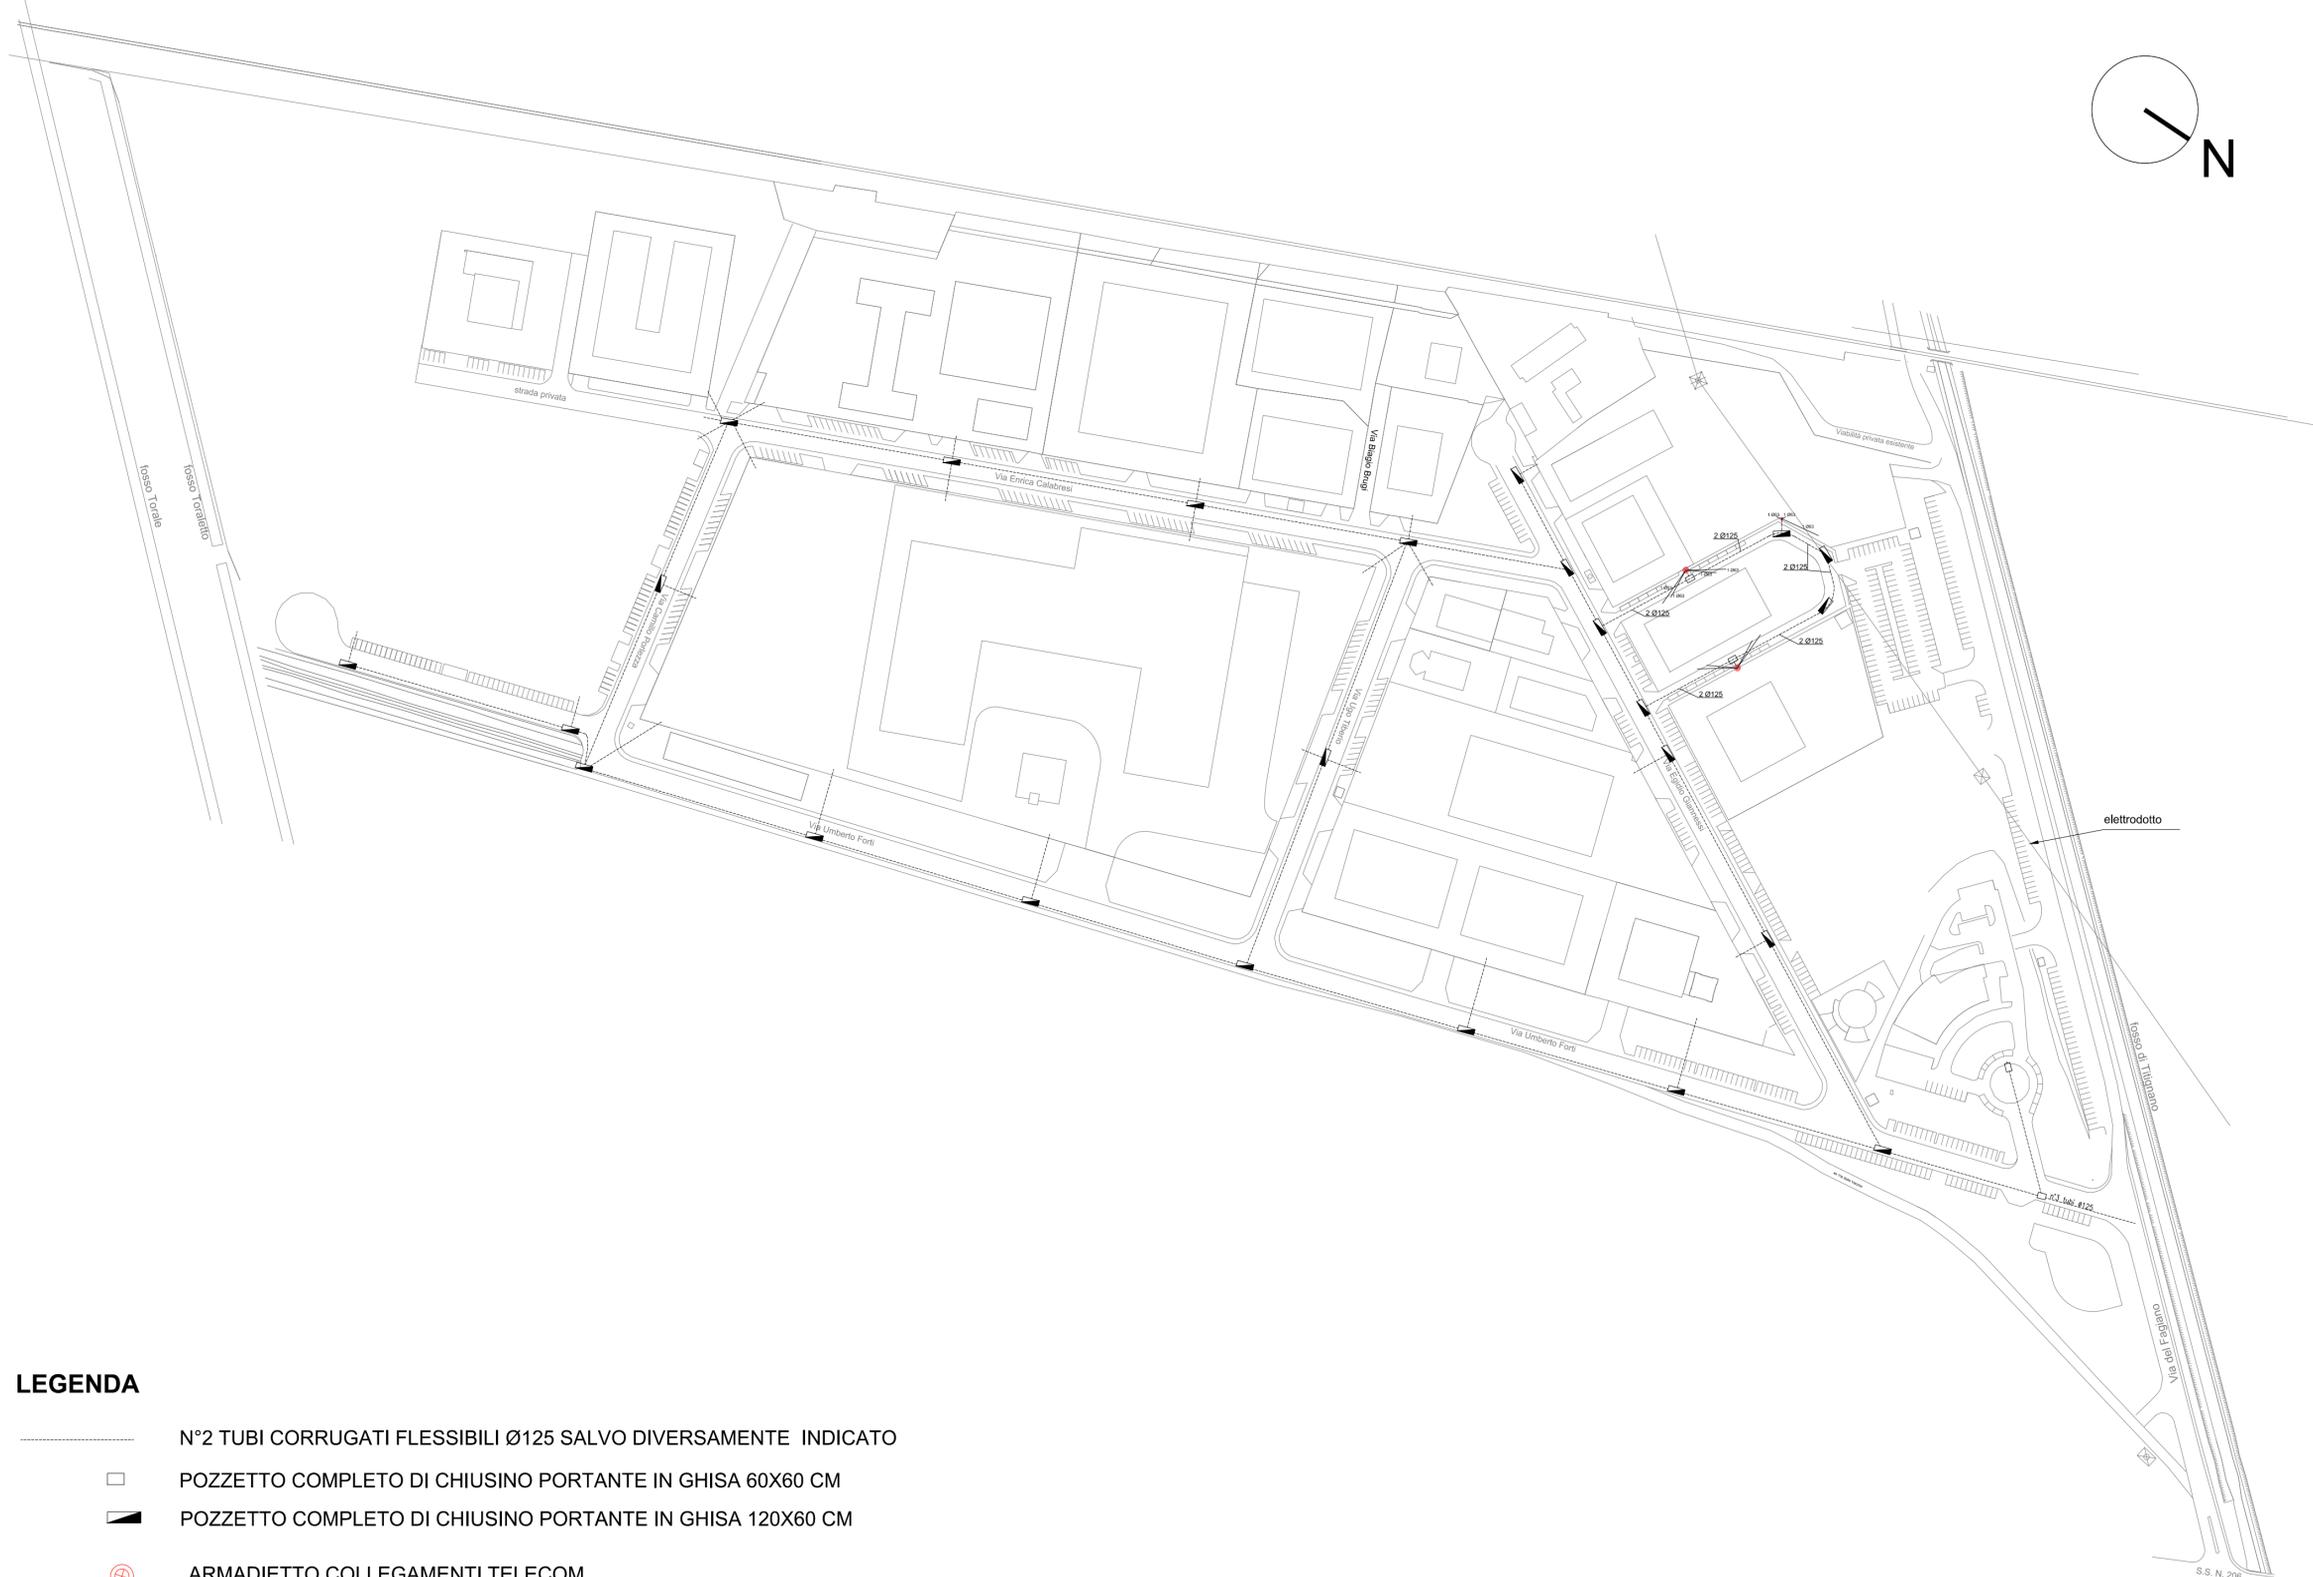

LEGENDA

- N°2 TUBI CORRUGATI FLESSIBILI Ø125 SALVO DIVERSAMENTE INDICATO
- POZZETTO COMPLETO DI CHIUSINO PORTANTE IN GHISA 60X60 CM
- ▬ POZZETTO COMPLETO DI CHIUSINO PORTANTE IN GHISA 120X60 CM
- ⊕ ARMADIETTO COLLEGAMENTI TELECOM

N.B. I collegamenti dall'armadietto all'utenza sono effettuati con corrugasto Ø63

Comune di Pisa  
**PIANO ATTUATIVO "MONTACCHIELLO 2018"**  
 DELL'AREA DI SVILUPPO POSTA IN LOC. MONTACCHIELLO

COMMITTENTE



**FORTI** Sviluppo Immobiliare s.r.l.  
 C.F. e P.I. 02266600507  
 via Umberto Forti, 1  
 56121 - Montacchiello (PI)

PROGETTISTA



Società di Ingegneria Leonardo S.r.l.  
 Arch. Salvatore Re  
 Via San Martino 1, 56125 PISA  
 Tel +39 050 613290  
 Fax +39 050 6132920  
 E-mail: s.re@leonardoprogetti.com  
 www.leonardoprogetti.com

DESCRIZIONE ELABORATO

QUADRO CONOSCITIVO

STATO ATTUALE  
 OPERE DI URBANIZZAZIONE  
 TELECOM

Pratica	Formato	Scala	Tavola
252/15	-	1:2.000	11

Rev	Data	Motivazione	Redatto	Verificato	Approvato	Autorizzato
00	Aprile 2018	Prima Emissione	-	Arrighi	Re	Re
01	Maggio 2018	Seconda Emissione				