SEZIONE A - A'

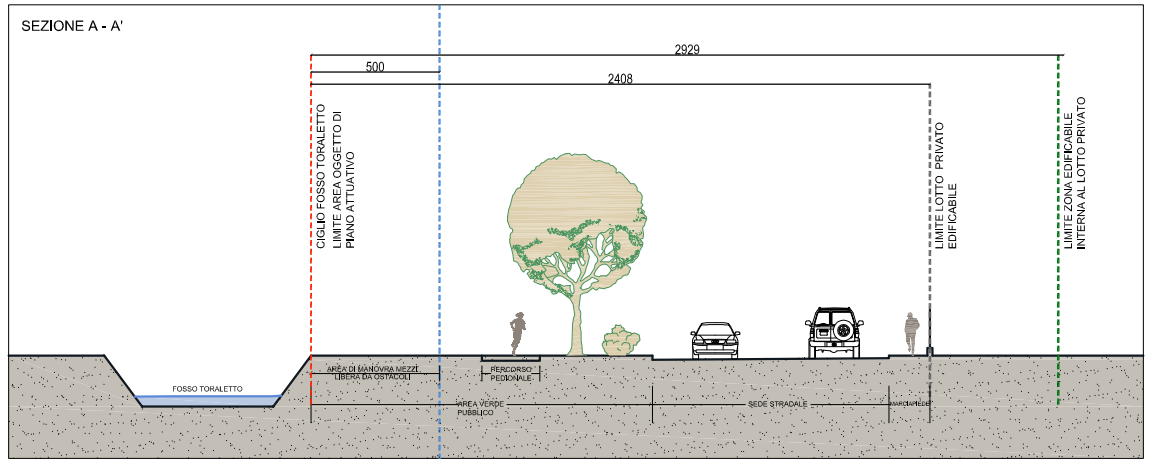

SEZIONE B - B'

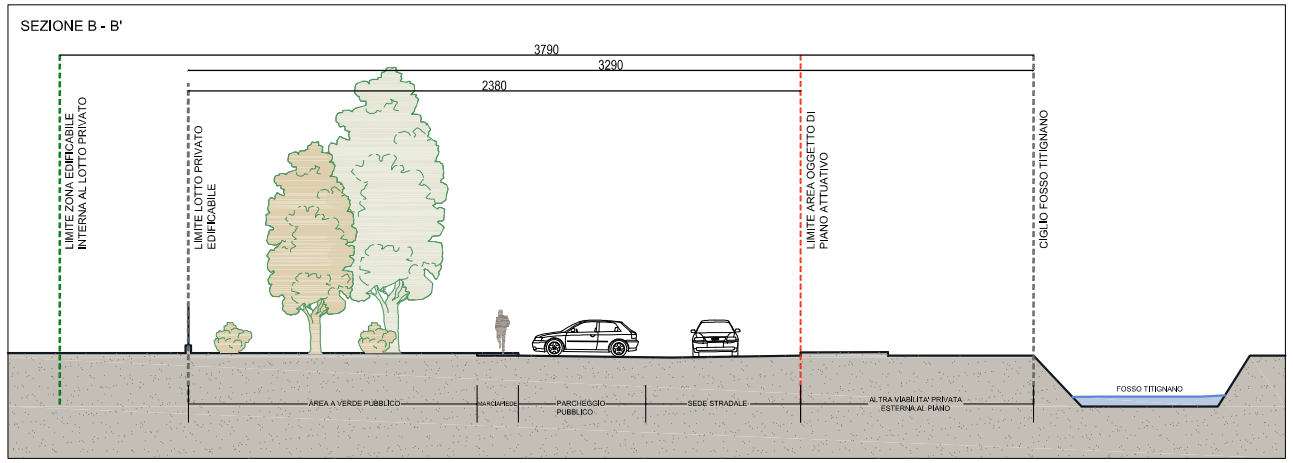

PLANIMETRIA - AREA SUD

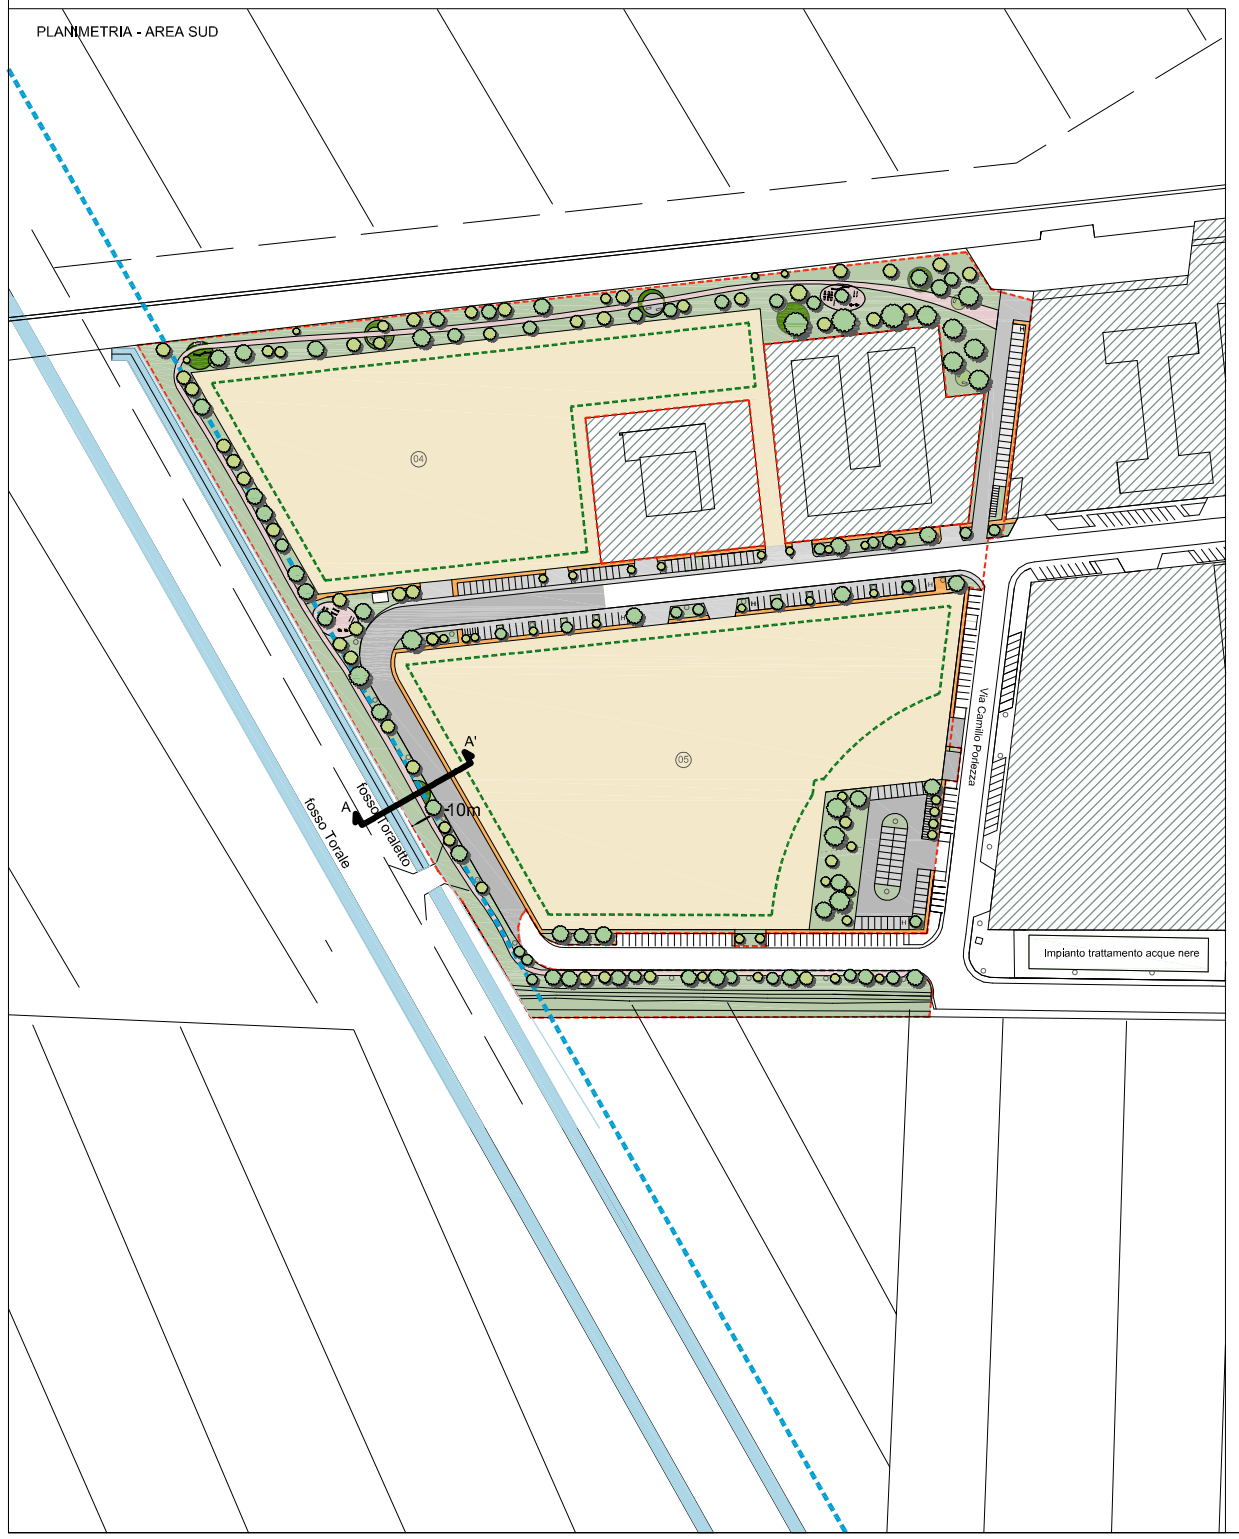

PLANIMETRIA - AREA NORD

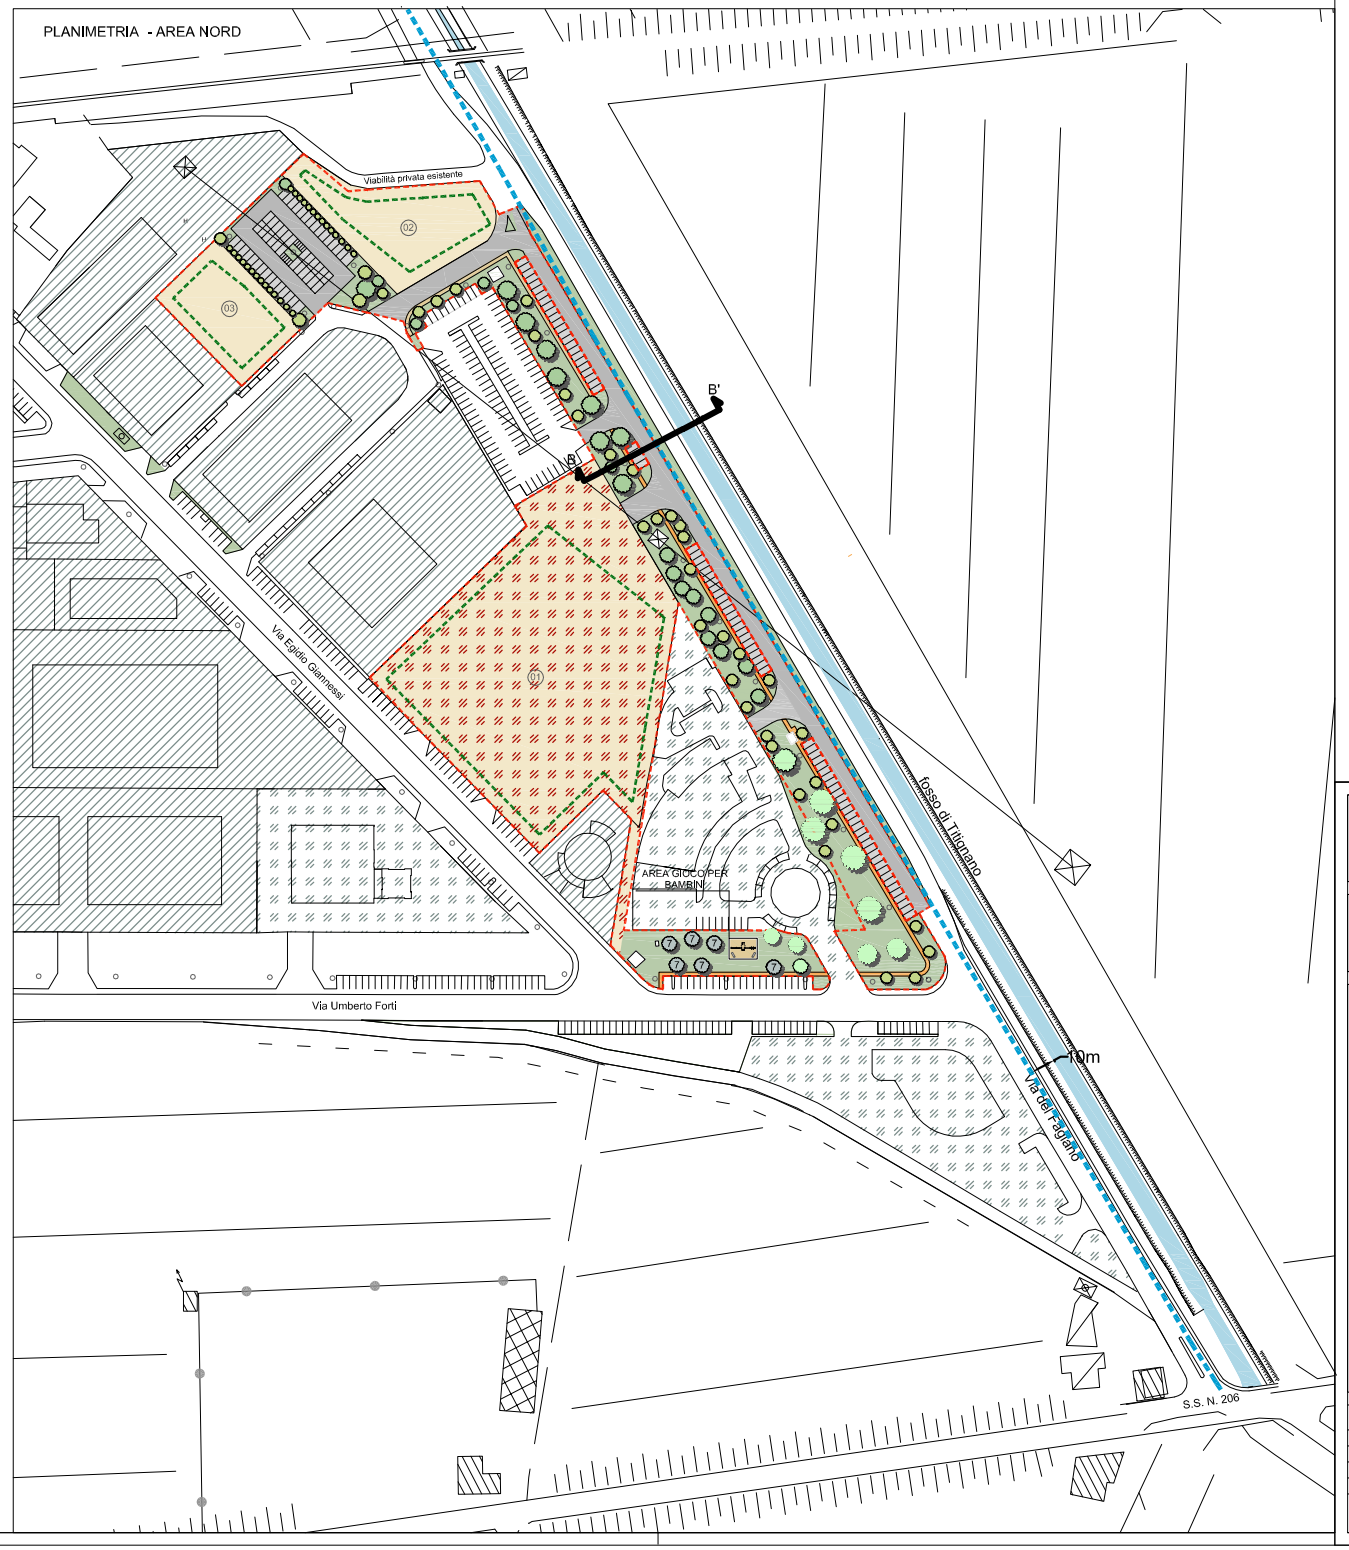

LEGENDA

- LIMITE AREA OGGETTO DI PIANO ATTUATIVO MONTACCHIELLO 2018
- AREE GIA' EDIFICATE CON DESTINAZIONE ARTIGIANALE
- AREE GIA' EDIFICATE CON DESTINAZIONE DIREZIONALE/COMMERCIALE
- FASCE DI RISPETTO DEI FOSSI
- LOTTI PRIVATI DI INTERVENTO
- LIMITE AREA EDIFICABILE
- VIABILITA'
- PARCHEGGI
- MARCIAPIEDI
- FOSSO
- PERCORSO FITNESS
- AREE FITNESS ATTREZZATE
- AREE DI SOSTA ATTREZZATE

ALBERATURE ESISTENTI

Alberi

1. Pino domestico (Pinus pinea)
2. Eucalipto (Eucalyptus globulus)
3. Leccio (Quercus ilex)
4. Pioppo cipressino (Populus nigra pyramidalis)
5. Noce bianco (Juglans regia)
6. Albero di giuda (Cercis siliquastrum)
7. Tamerice comune (Tamarix gallica)
8. Acero campestre (Acer campestre)
9. Acero italico (Acer opalus obtusatum)

ALBERATURE DI PROGETTO

1 - AREE PERCORSO FITNESS

Alberi
Acer campestre
Crataegus monogyna
Fraxinus ornus
Quercus robur
Alnus glutinosa
Populus alba
Quercus palustris
Salix alba
Ulmus minor

Arbusti
Amelanchier canadensis
Buddleia davidii
Cistus x hybridus
Cytisus scoparius
Cytisus x praecox
Lavandula spica
Kolkwitzia amabilis
Viburnum opulus
Weigela florida
Buddleia davidii
Sambucus nigra
Viburnum opulus
Vitex agnus-castus

2 - AREA PARCHEGGI E LUNGO VIA DEL FAGIANO

Alberi
Albizia julibrissin
Populus alba

Arbusti
Philadelphus coronarius
Teucrium fruticans
Viburnum tinus
Viburnum opulus

N

Comune di Pisa

PIANO ATTUATIVO *"MONTACCHIELLO 2018"*
DELL'AREA DI SVILUPPO POSTA IN LOC. MONTACCHIELLO

COMMITTENTE

FORTI Sviluppo Immobiliare

FORTI Sviluppo Immobiliare s.r.l.
C.F. e P.I. 02266600507
via Umberto Forti, 1
56121 - Montacchiello (PI)

PROGETTISTA

LEONARDO

Società di Ingegneria Leonardo S.r.l.
Amb. Sebastiano Rio

Via San Martino 1, 56125 PISA
Tel.+39 050 8132960
Fax +39 050 8132920
E-mail: sure@leonardoprogetti.com
www.leonardoprogetti.com

DESCRIZIONE ELABORATO

STATO DI PROGETTO

PLANIMETRIA GENERALE,
SEZIONI AMBIENTALI
E PROGETTO DEL VERDE

Pratica	Formato	Scala	Tavola
252/15	-	1:1.000	01

Rev	Data	Motivazione	Redatto	Verificato	Approvato	Autorizzato
00	Aprile 2018	Prima Emissione	Nassi O Di Nasso	Arfi/gfi	Rio	Rio
01	Maggio 2018	Seconda Emissione				

Questo documento e' di nostra proprieta' esclusiva. E' proibita la riproduzione anche parziale e la cessione a terzi senza la nostra autorizzazione.