


COMUNE DI PISA Dipartimento Governo del Territorio Servizio Pianificazione	Area per Insediamenti della Cantieristica da diporto e attività complementari  <small>schema fognature bianche e nere</small>
	Progettisti incaricati: ing. Riccardo Bertini arch. Silvia Palandri
<b>SCALA 1:2000 TAV.10</b>	

**ALLEGATO 15 A**  
 Tavola modificata con l'approvazione definitiva  
 delibera del Consiglio Comunale n.70 del 17 dicembre 2001

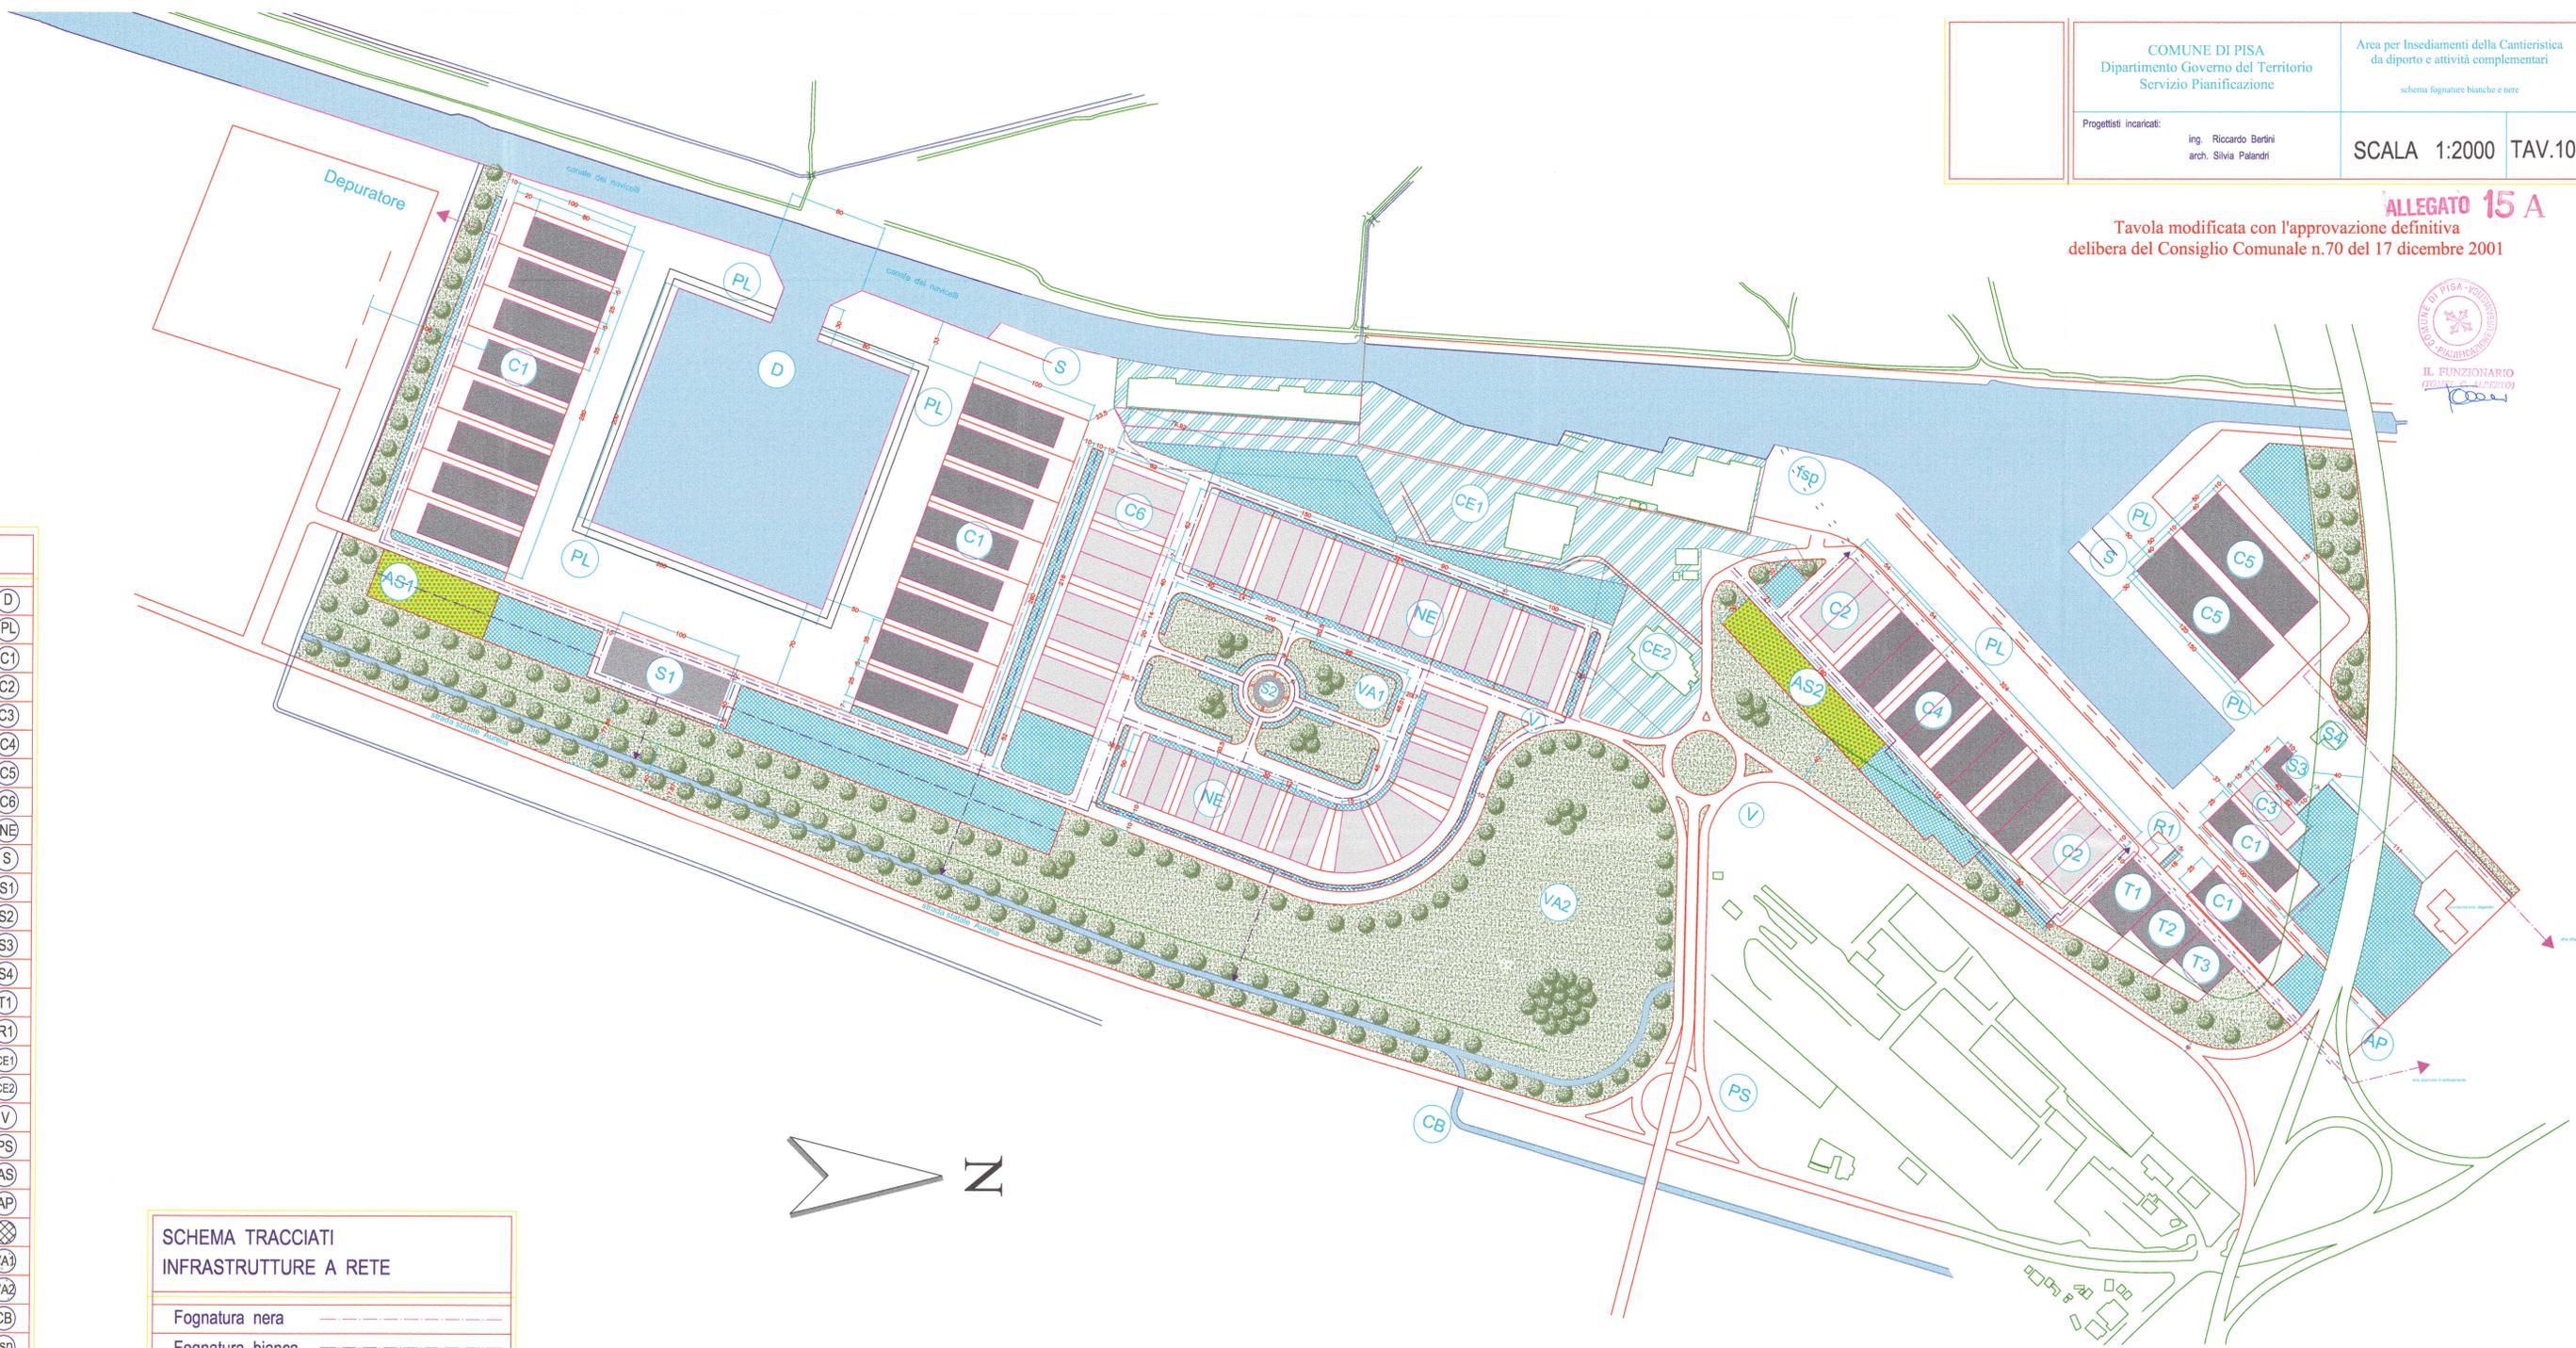

LEGENDA	
Darsena	(D)
Piazzali di lavoro	(PL)
Cantieri	(C1)
Cantieri e laboratori artigianali per attività complementari, espositive e commerciali, attinenti alla nautica	(C2)
Cantieri e laboratori artigianali per attività complementari, espositive e commerciali, attinenti alla nautica	(C3)
Cantieri	(C4)
Cantieri	(C5)
Cantieri	(C6)
Imprese della New Economy	(NE)
Scalo pubblico	(S)
Edificio su due piani: uffici, negozi, mensa, ristorante, bar, belvedere, infermeria	(S1)
Edificio su dieci piani: uffici, negozi, mensa, ristorante, bar, belvedere, infermeria	(S2)
Edificio su due piani: uffici, negozi, mensa, ristorante, bar, belvedere, infermeria	(S3)
Edificio esistente con destinazione direzionale	(S4)
Edifici per le attività dei Trasportatori (T1, T2, T3)	(T1, T2, T3)
Edificio residenziale esistente	(R1)
Area cantieristica esistente-Cantieri di Pisa-	(CE1)
Area edificata destinata alla cantieristica	(CE2)
Viabilità per accesso alla zona	(V)
Progetto di svincolo dell'ufficio urbanistico del Comune di Pisa	(PS)
Area destinata allo stoccaggio dei materiali a cielo aperto	(AS)
Limite zona portuale D.M. 1968	(AP)
Area destinata a parcheggio -P-	(P)
Area destinata a verde di pertinenza di lotti	(VA1)
Area destinata a verde anche attrezzato	(VA2)
Fosso di raccolta acque bianche	(CB)
Fosso di scolo di Pisa tombato	(fsp)

SCHEMA TRACCIATI INFRASTRUTTURE A RETE	
Fognatura nera	-----
Fognatura bianca	-----