


ALLEGATO 12A  
Tavola modificata con l'approvazione definitiva  
delibera di Consiglio Comunale n.70 del 17 dicembre 2001

IL FUNZIONARIO  
(TOMEI G. ALBERTO)

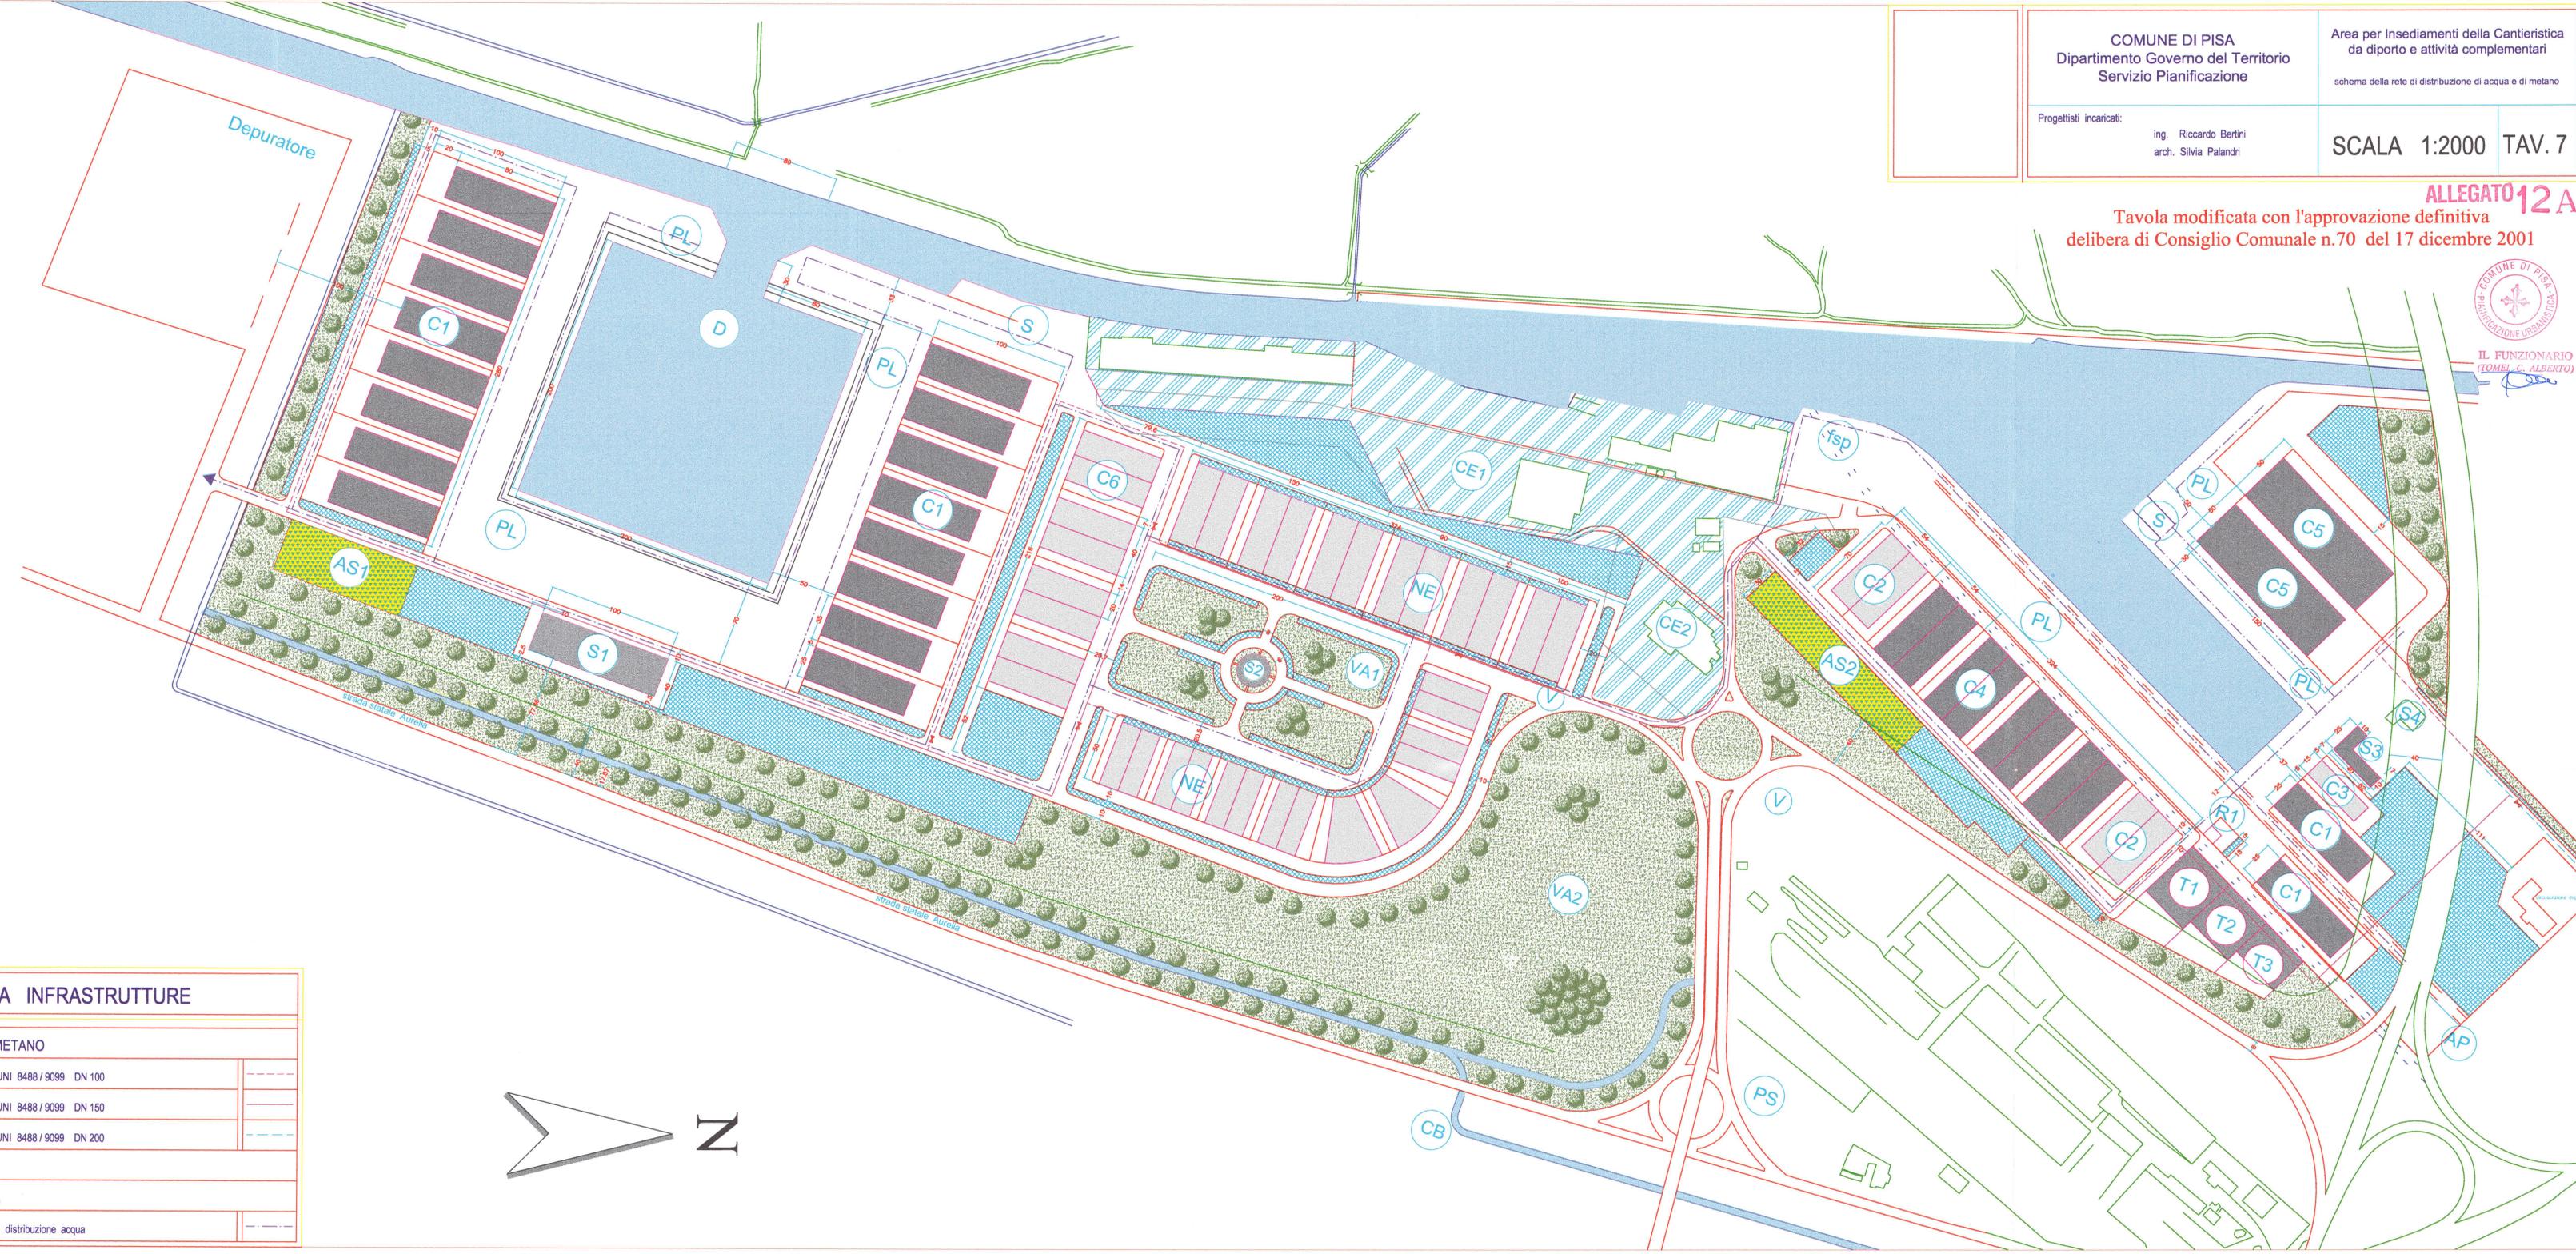

LEGENDA

Darsena	(D)
Piazzali di lavoro	(PL)
Cantieri	(C1)
Cantieri e laboratori artigianali per attività complementari, espositive e commerciali, attinenti alla nautica	(C2)
Cantieri e laboratori artigianali per attività complementari, espositive e commerciali, attinenti alla nautica	(C3)
Cantieri	(C4)
Cantieri	(C5)
Cantieri	(C6)
Imprese della New Economy	(NE)
Scalo pubblico	(S)
Edificio su due piani: uffici, negozi, mensa, ristorante, bar, belvedere, infermeria	(S1)
Edificio su dieci piani: uffici, negozi, mensa, ristorante, bar, belvedere, infermeria	(S2)
Edificio su due piani: uffici, negozi, mensa, ristorante, bar, belvedere, infermeria	(S3)
Edificio esistente con destinazione direzionale	(S4)
Edifici per attività dei Trasportatori (T1, T2, T3)	(T1)
Edificio residenziale esistente	(R1)
Area cantieristica esistente-Cantieri di Pisa-	(CE1)
Area edificata destinata alla cantieristica	(CE2)
Viabilità per accesso alla zona	(V)
Svincolo di progetto (indicativo)	(PS)
Area destinata allo stoccaggio dei materiali a cielo aperto	(AS)
Limite zona portuale D.M. 1968	(AP)
Area destinata a parcheggio -P-	(X)
Area destinata a verde di pertinenza di lotti	(VA1)
Area destinata a verde anche attrezzato	(VA2)
Fosso di raccolta acque bianche	(CB)
Fosso di scolo di Pisa tombato	(fsp)

LEGENDA INFRASTRUTTURE

RETE GAS METANO	
Acciaio rivestito UNI 8488 / 9099 DN 100	(---)
Acciaio rivestito UNI 8488 / 9099 DN 150	(---)
Acciaio rivestito UNI 8488 / 9099 DN 200	(---)
RETE IDRICA	
Canalizzazione di distribuzione acqua	(---)