


SEZIONE AMBIENTALE LONGITUDINALE

4 3 2 3 2 1  
AREA OGGETTO INTERVENTO

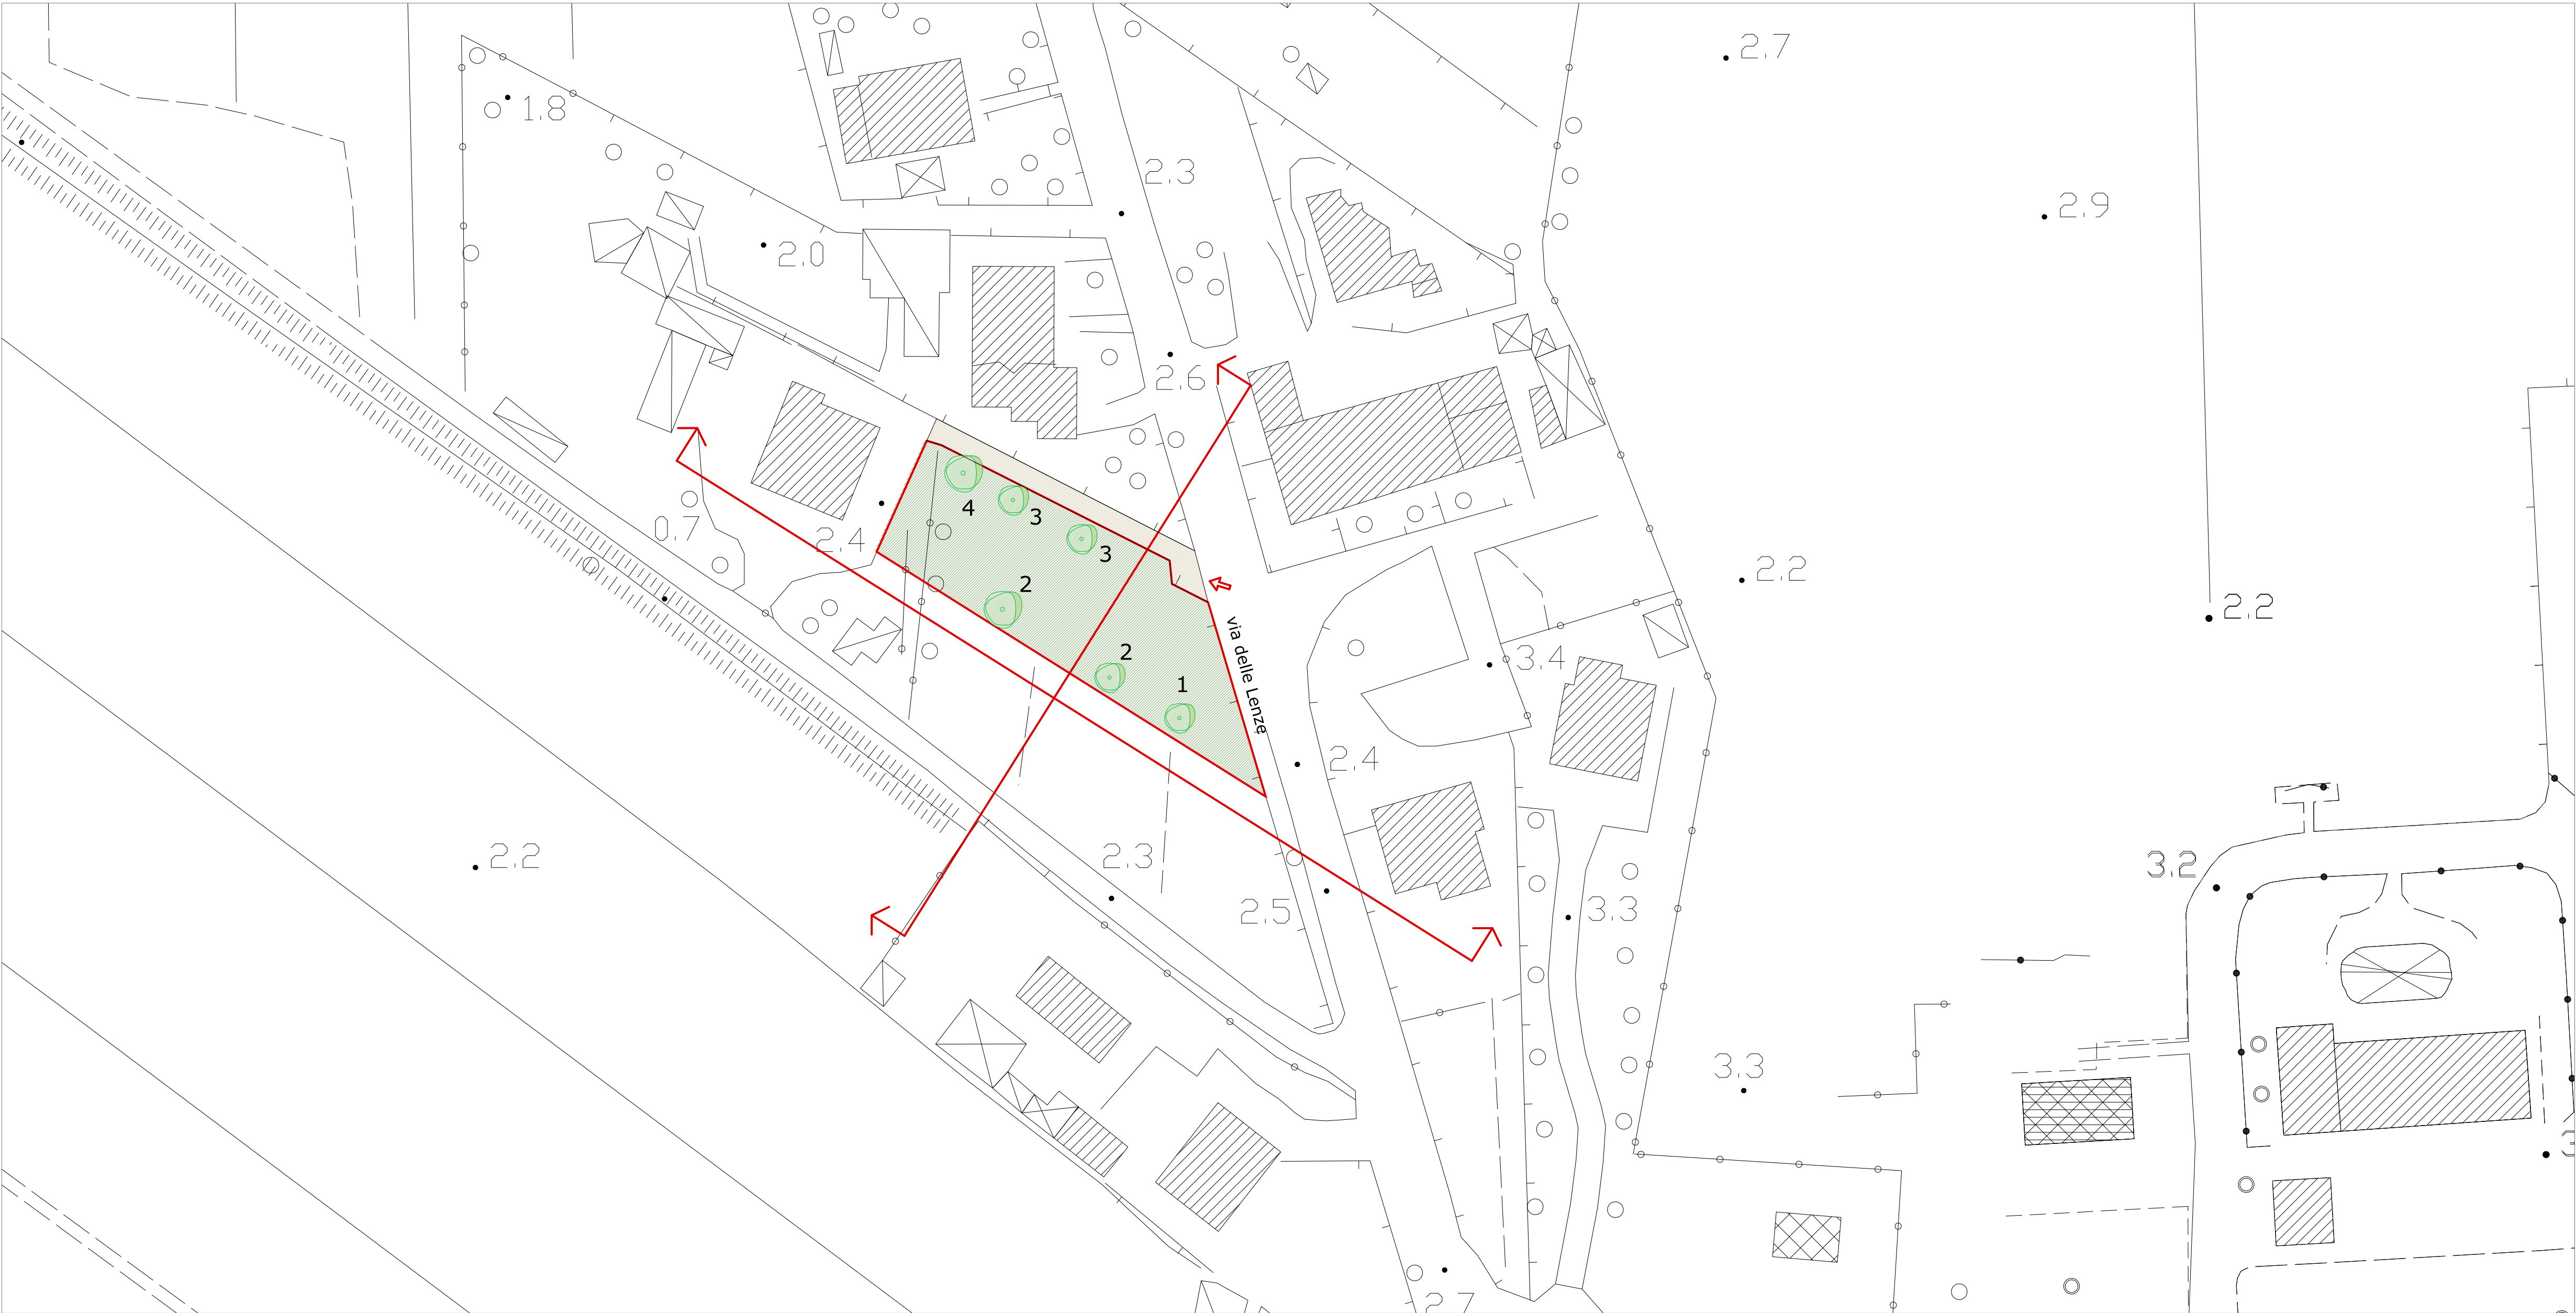

PLANIMETRIA GENERALE CTR

- Area oggetto di intervento
- Strada privata
- Alberi esistenti
  - 1 Prunus domestica -Susino domestico
  - 2 Malus domestica- Melo domestico
  - 3 Olea europaea - Ulivo
  - 4 Citrus x sinensis - Arancio

COMUNE  
DI PISA


PIANO ATTUATIVO  
via delle Lenze a Pisa

Proprietà:  
TURCHI GIORDANO

TAVOLA 2  
Rilievo planimetrico  
estratto CTR con zona intervento 1:500  
Sezioni ambientali 1:200

arch. Barbara Gori  
via Piave, 43  
56123 Pisa  
cell. 3289091644  
arch.barbaragori@gmail.com

PER. ED. STEFANI ANDREA  
Via F. Giani Cecchini nc. 8  
56017 Pisa  
stefani-andrea@tiscali.it

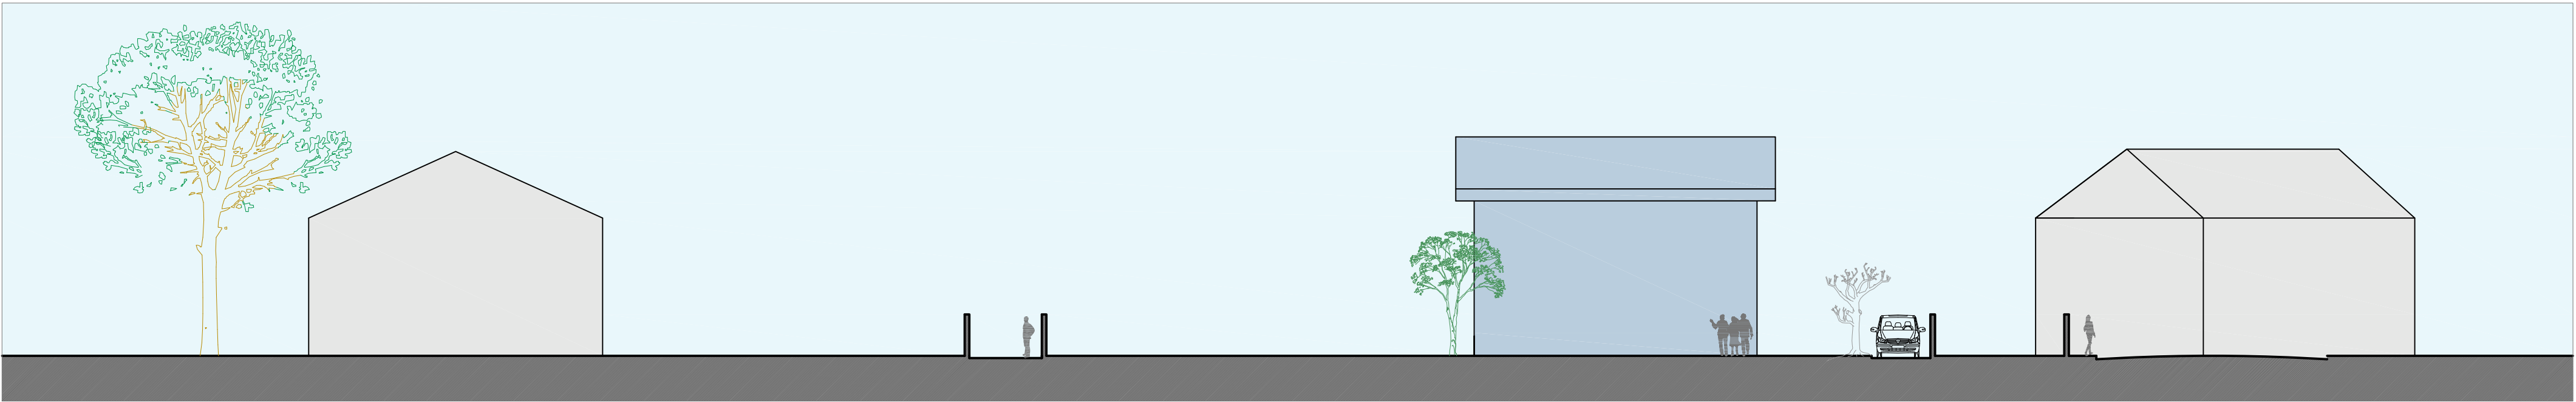

SEZIONE AMBIENTALE TRASVERSALE

4 3  
AREA OGGETTO INTERVENTO