




PROMOTORE: DeA Capital Real Estate SGR

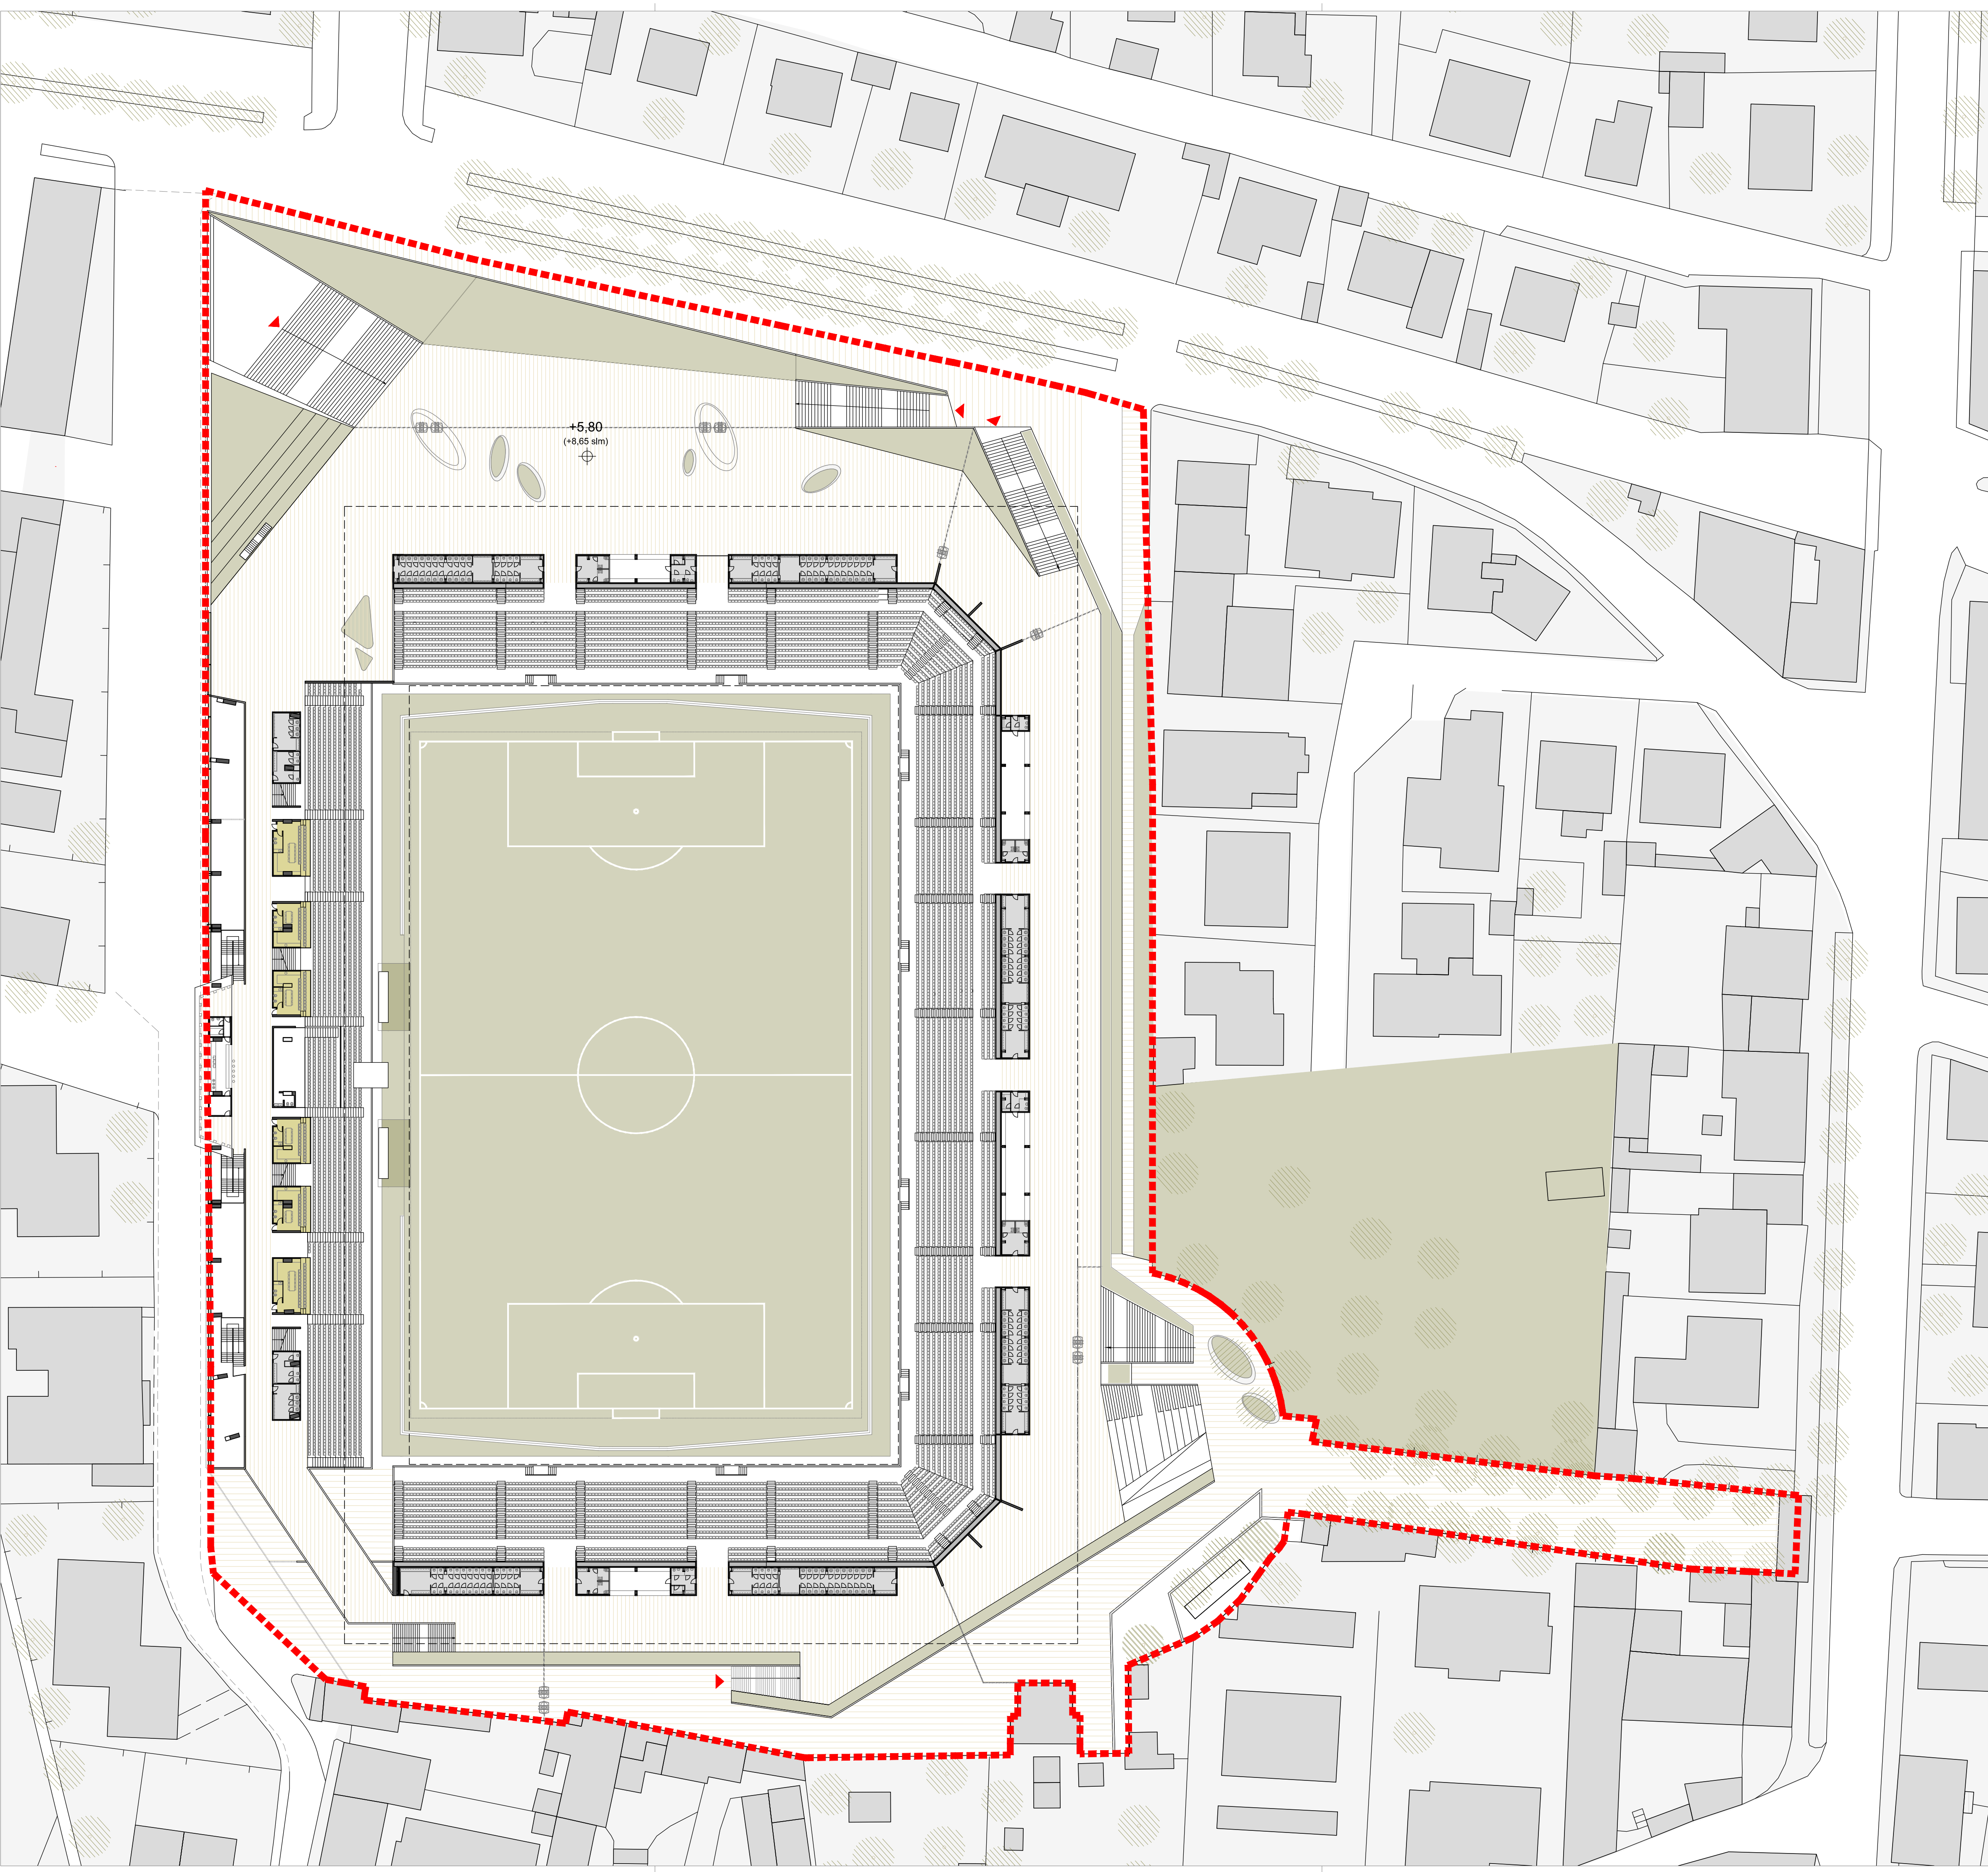

Riqualificazione e valorizzazione dello Stadio di Pisa
"Arenas Garibaldi - Stadium Romeo Anconetani"

Fase:			STUDIO DI FATTIBILITA'		Elaborato n°		4.06						
Elaborato:			PLANIMETRIA PIANO QUOTA +5,80m				scala:		1:500				
PROJECT MANAGEMENT:													
INNOVATION Real Estate Galleria Saba del Longobardi, 2 - 20121 Milano T +39.02.30412278 F +39.02.30996715 info@innovation.it - www.innovation.it							Ing. Michele Candoio Arch. Sara Bartolucci						
PROGETTO:							STRUTTURE, IMPIANTI, SICUREZZA, ANALISI COSTI:						
IOTTI + PAVARANI ARCHITETTI via Emilia all'Angelo 3, 42100 Reggio Emilia tel. 0522.302775 studio@iotti-pavarani.com							Arch. Marco Pavarani F&M INGEGNERIA Spa via Belvedere 9/10, 30030 Mirano, Venezia tel. 041.5782711, fax: 041.4305933 fm@fm-ingegneria.com						
Arch. Paolo Iotti							Arch. Giampaolo Lenarduzzi						
STUDI AMBIENTALI:							Arch. Alessio Bernardelli						
KM429 Architettura via Circonvallazione Fosse 50, Viadana (MN) tel. 0375.750085 info@km429architettura.com						MANCINO Architettura del Territorio corso Italia 156, 50125 Pisa tel. 050.985555 mancinoarchitettura@gmail.com							
Arch. Marco Mancino													
revisione		data		descrizione				approvato					
00		30.10.2017		emissione									
01		23.02.2018		revisione									