


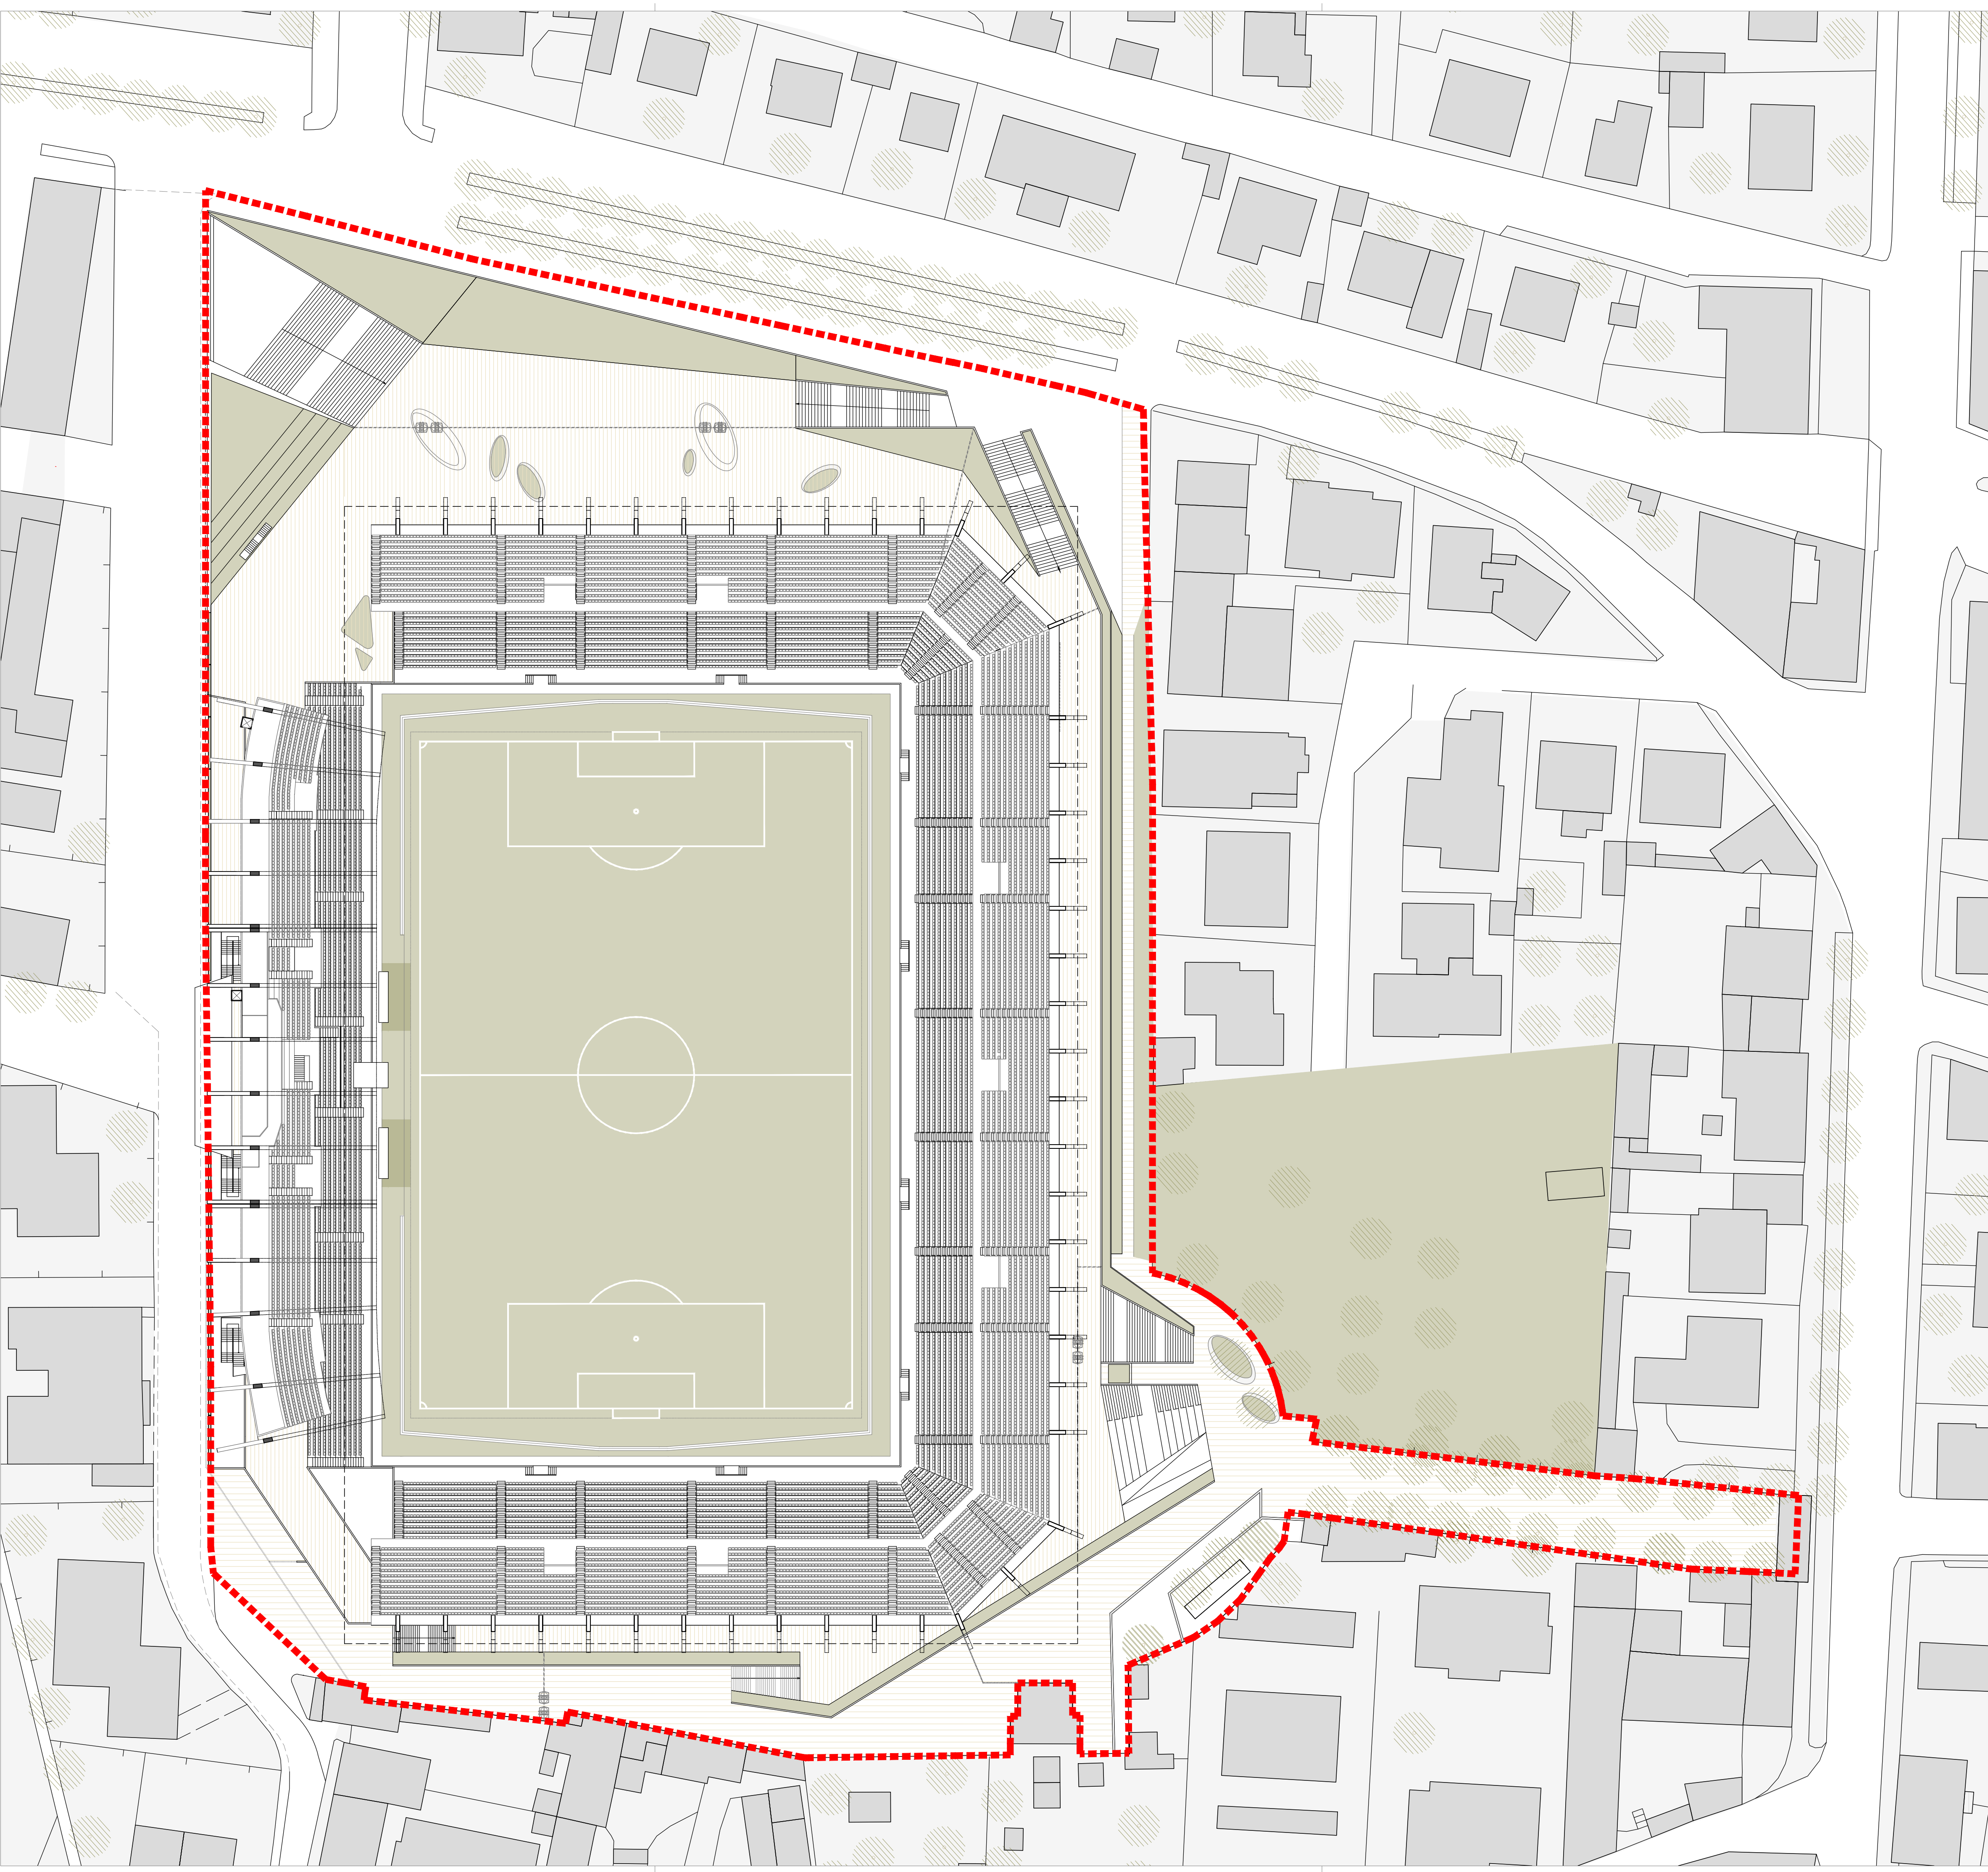

PROMOTORE: DeA Capital Real Estate SGR



Riqualificazione e valorizzazione dello Stadio di Pisa
"Arena Garibaldi - Stadio Romeo Anconetani"

Fase:		Elaborato n°	
STUDIO DI FATTIBILITA'		4.07	
Elaborato:		scala:	
PLANIMETRIA TRIBUNE SUPERIORI		1:500	
PROJECT MANAGEMENT:			
INNOVATION Real Estate Galleria Saba del Longobardi, 2 - 20121 Milano T +39.02.30412278 F +39.02.26996715 info@innovation.it - www.innovation.it		Ing. Michele Candoio Arch. Sara Bartolucci	
PROGETTO:			
IOTTI + PAVARANI ARCHITETTI via Emilia all'Angelo 3, 42100 Reggio Emilia tel.0522.302775 studio@iotti-pavarani.com		Arch. Marco Pavarani	
		STRUTTURE, IMPIANTI, SICUREZZA, ANALISI COSTI: F&M INGEGNERIA Spa via Belvedere 9/10, 30030 Mirano, Venezia tel. 041.5785711, fax: 041.4305933 fm@fm-ingegneria.com	
		Ing. Alessandro Bonaventura	
		Arch. Paolo Iotti	
		Arch. Giampaolo Lenarduzzi	
STUDI AMBIENTALI:			
KM429 Architettura via Circonvallazione Fosse 50, Viadana (MN) tel.0375.750085 info@km429architettura.com		Arch. Alessio Bernardelli	
		MANCINO Architettura del Territorio corso Italia 156, 50125 Pisa tel.050.985555 mancinoarchitettura@gmail.com	
		Arch. Marco Mancino	
revisione	data	descrizione	approvato
00	30.10.2017	emissione	
01	23.02.2018	revisione	