

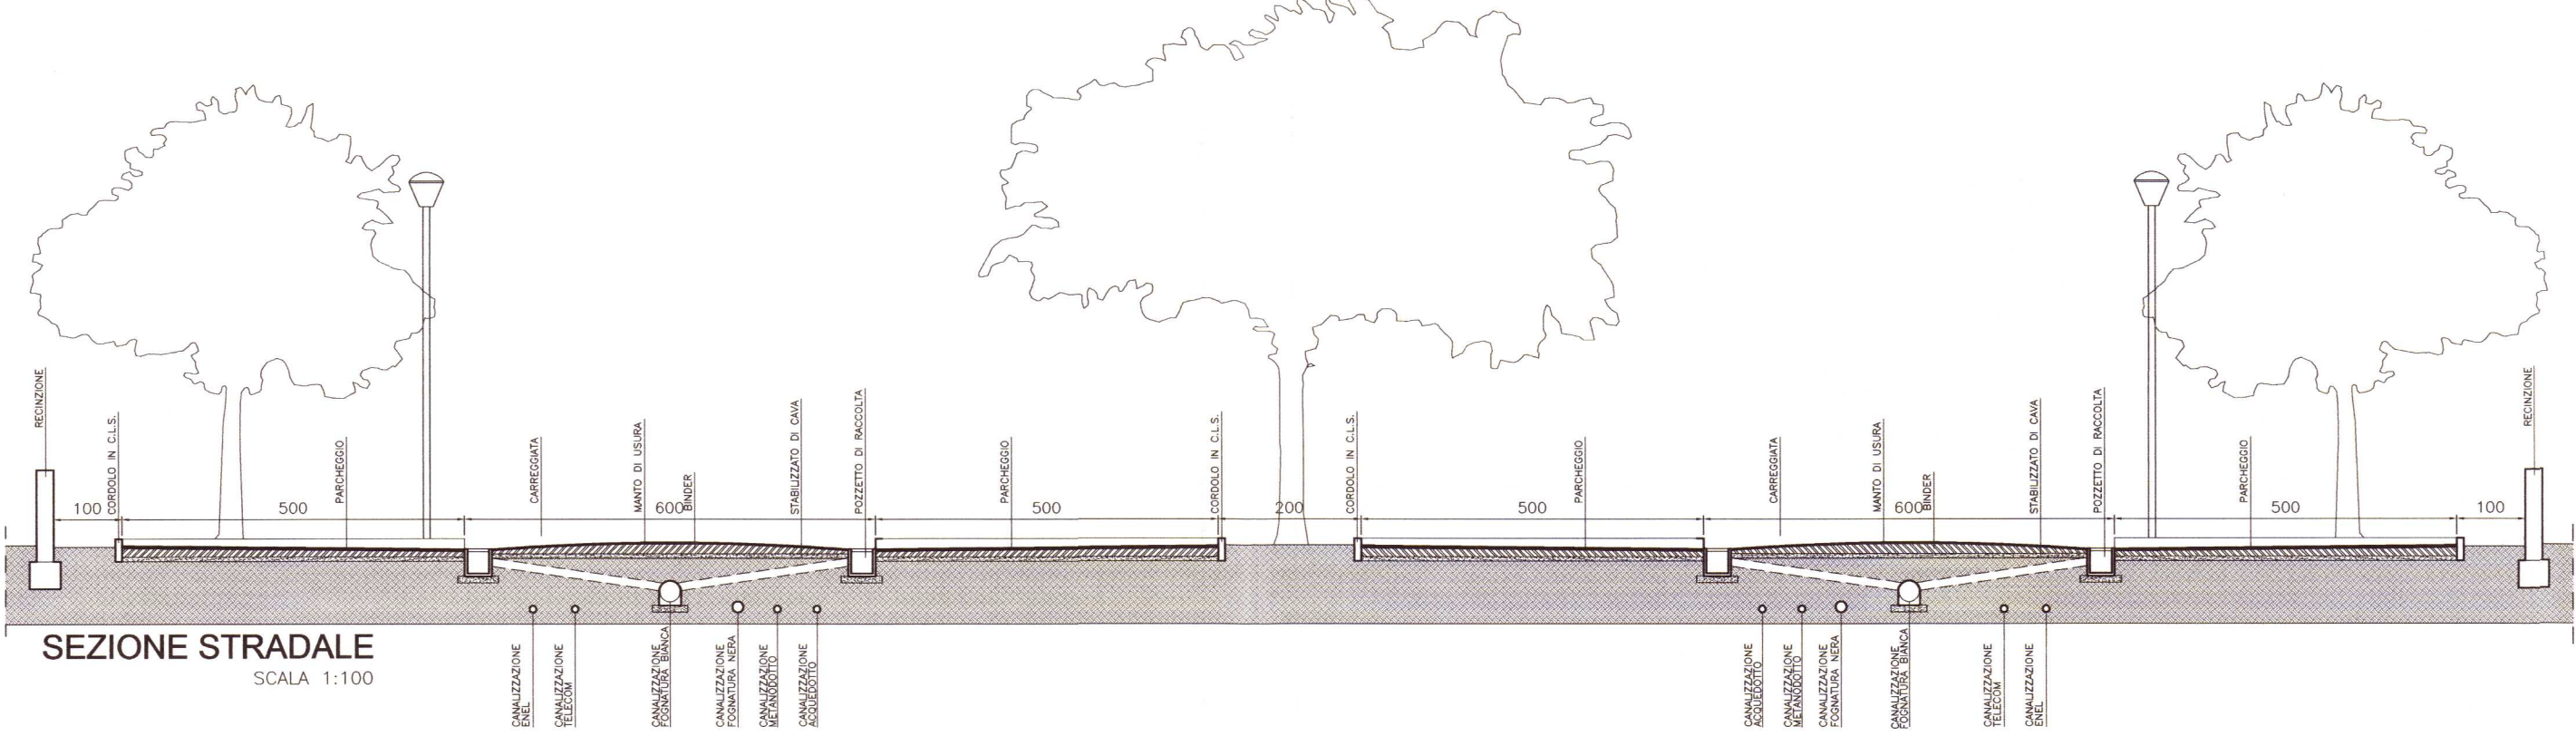
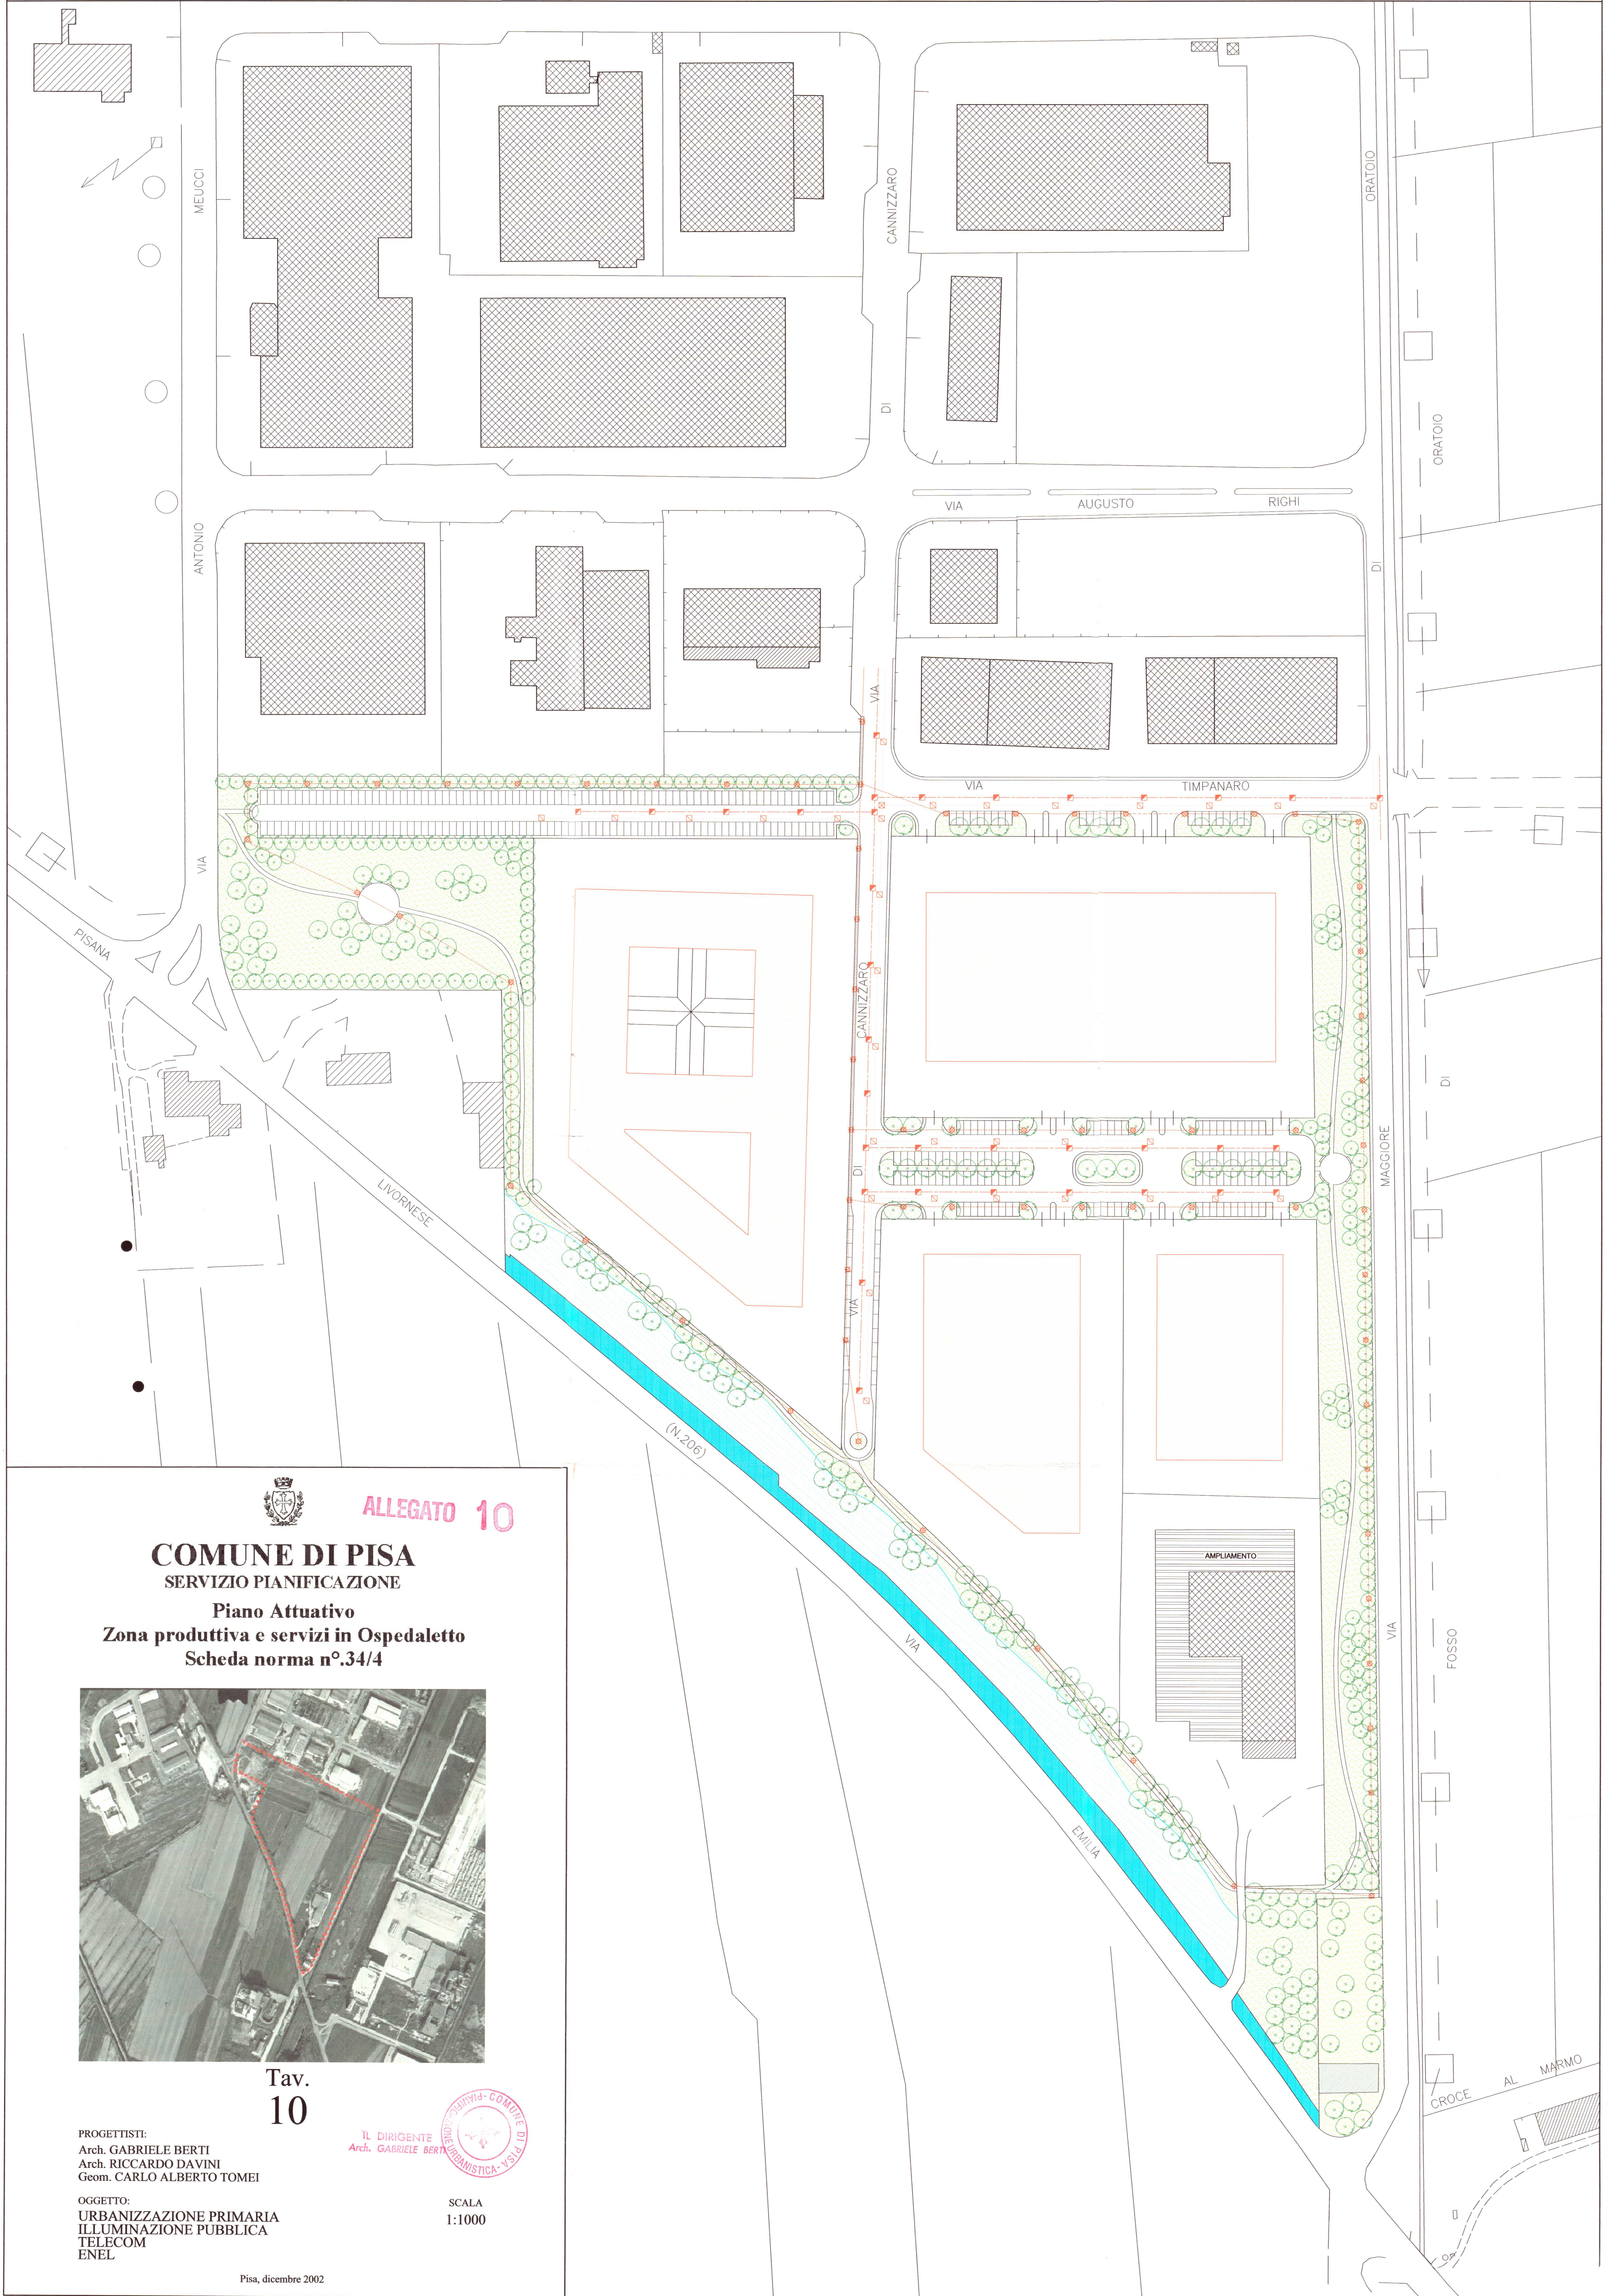


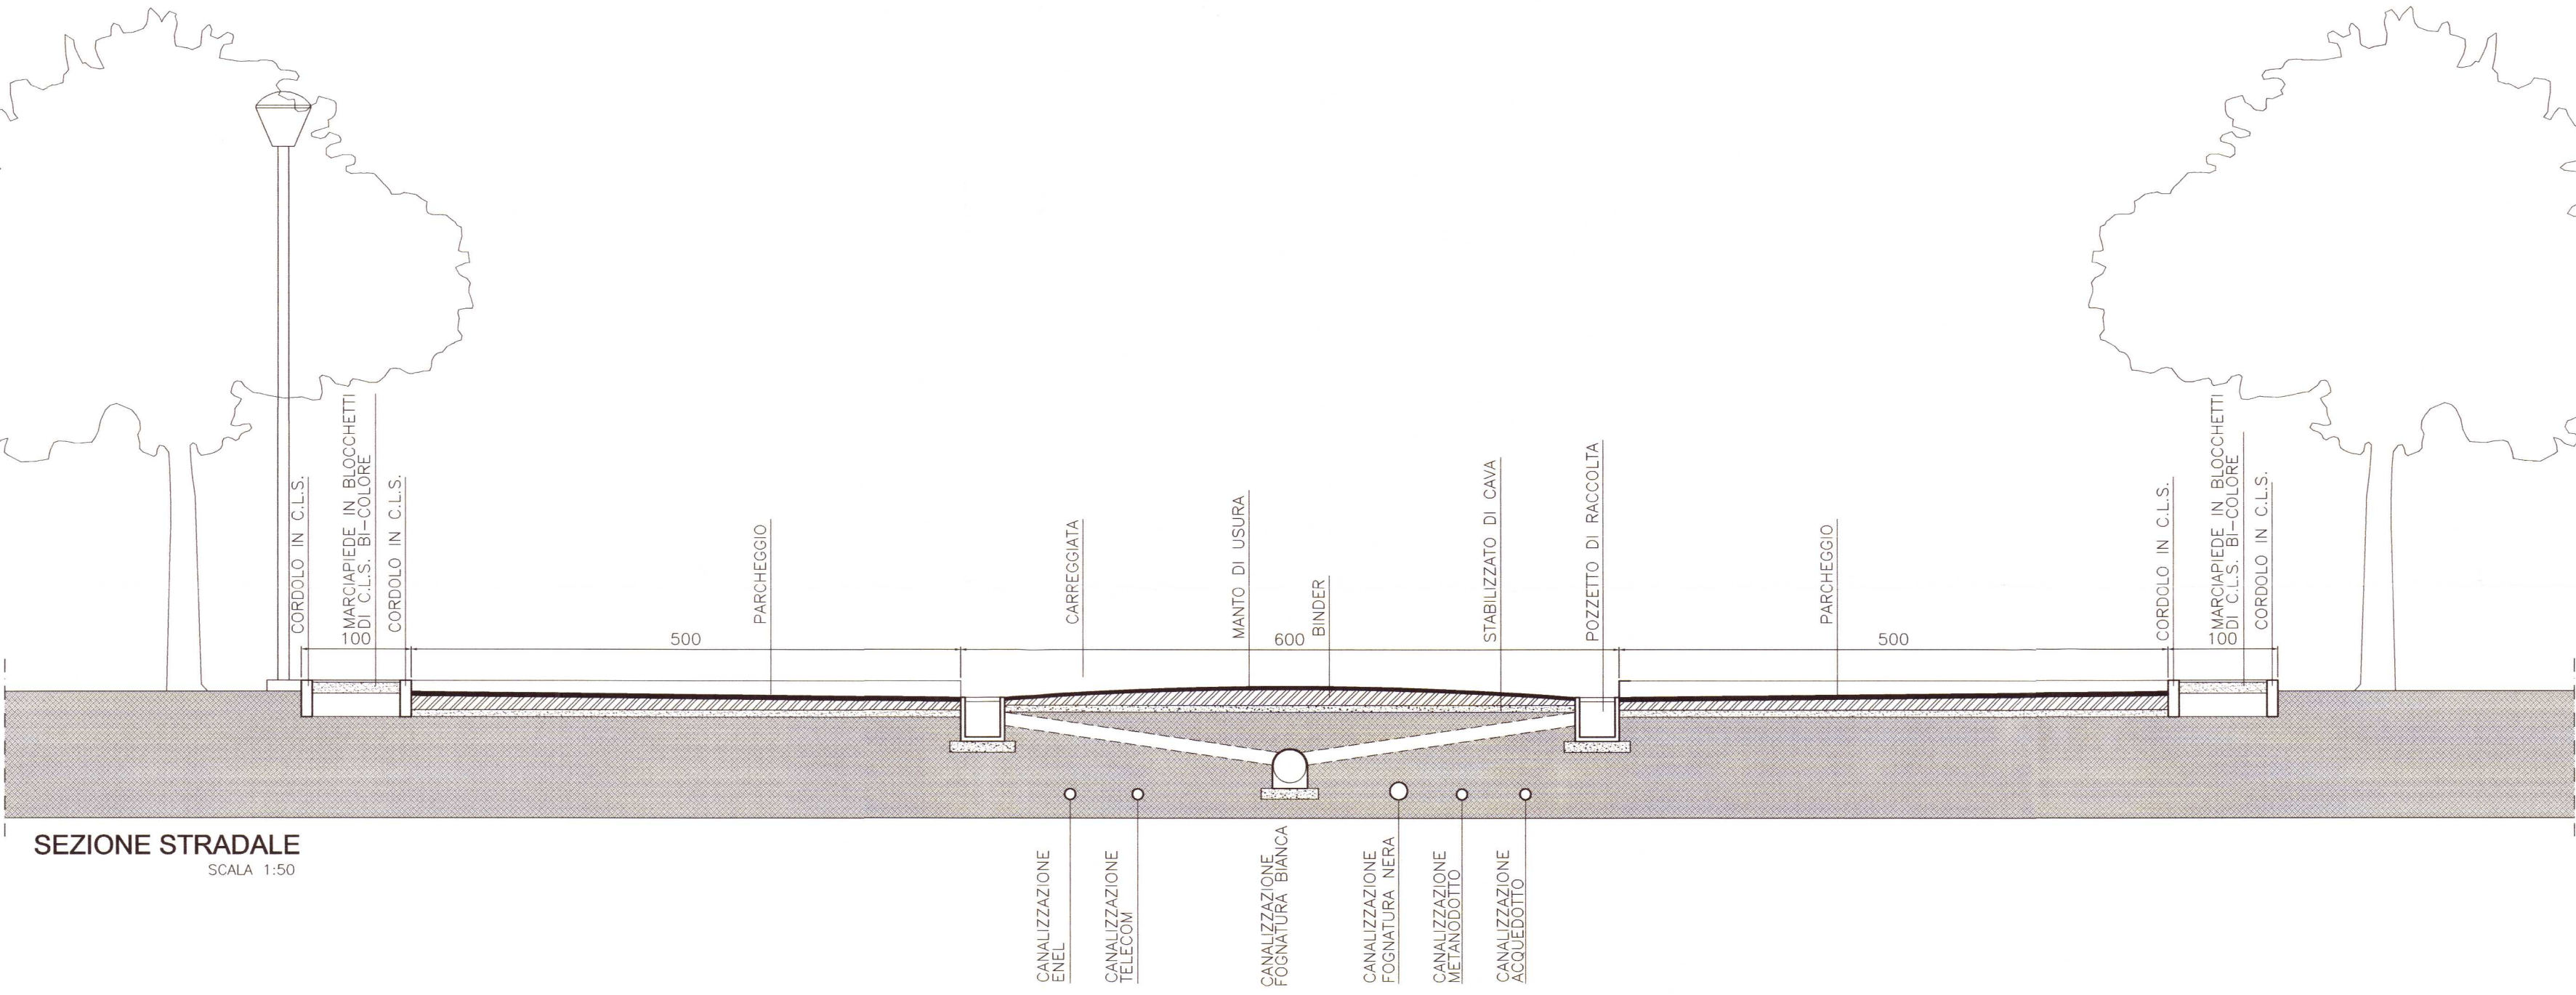

LEGENDA	
	TUBAZIONE ENEL
	POZZETTO ISPEZIONE TUBAZIONE ENEL
	TUBAZIONE TELECOM
	POZZETTO ISPEZIONE TUBAZIONE TELECOM
	ILLUMINAZIONE PUBBLICA

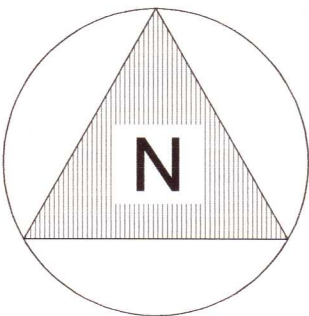

ALLEGATO 10

COMUNE DI PISA

SERVIZIO PLANIFICAZIONE

Piano Attuativo

Zona produttiva e servizi in Ospedaletto

Scheda norma n°34/4

Tav. 10

PROGETTISTI:
Arch. GABRIELE BERTI
Arch. RICCARDO DAVINI
Geom. CARLO ALBERTO TOMEI

OGGETTO:
URBANIZZAZIONE PRIMARIA
ILLUMINAZIONE PUBBLICA
TELECOM
ENEL

IL DIRIGENTE
Arch. GABRIELE BERTI

SCALA
1:1000