


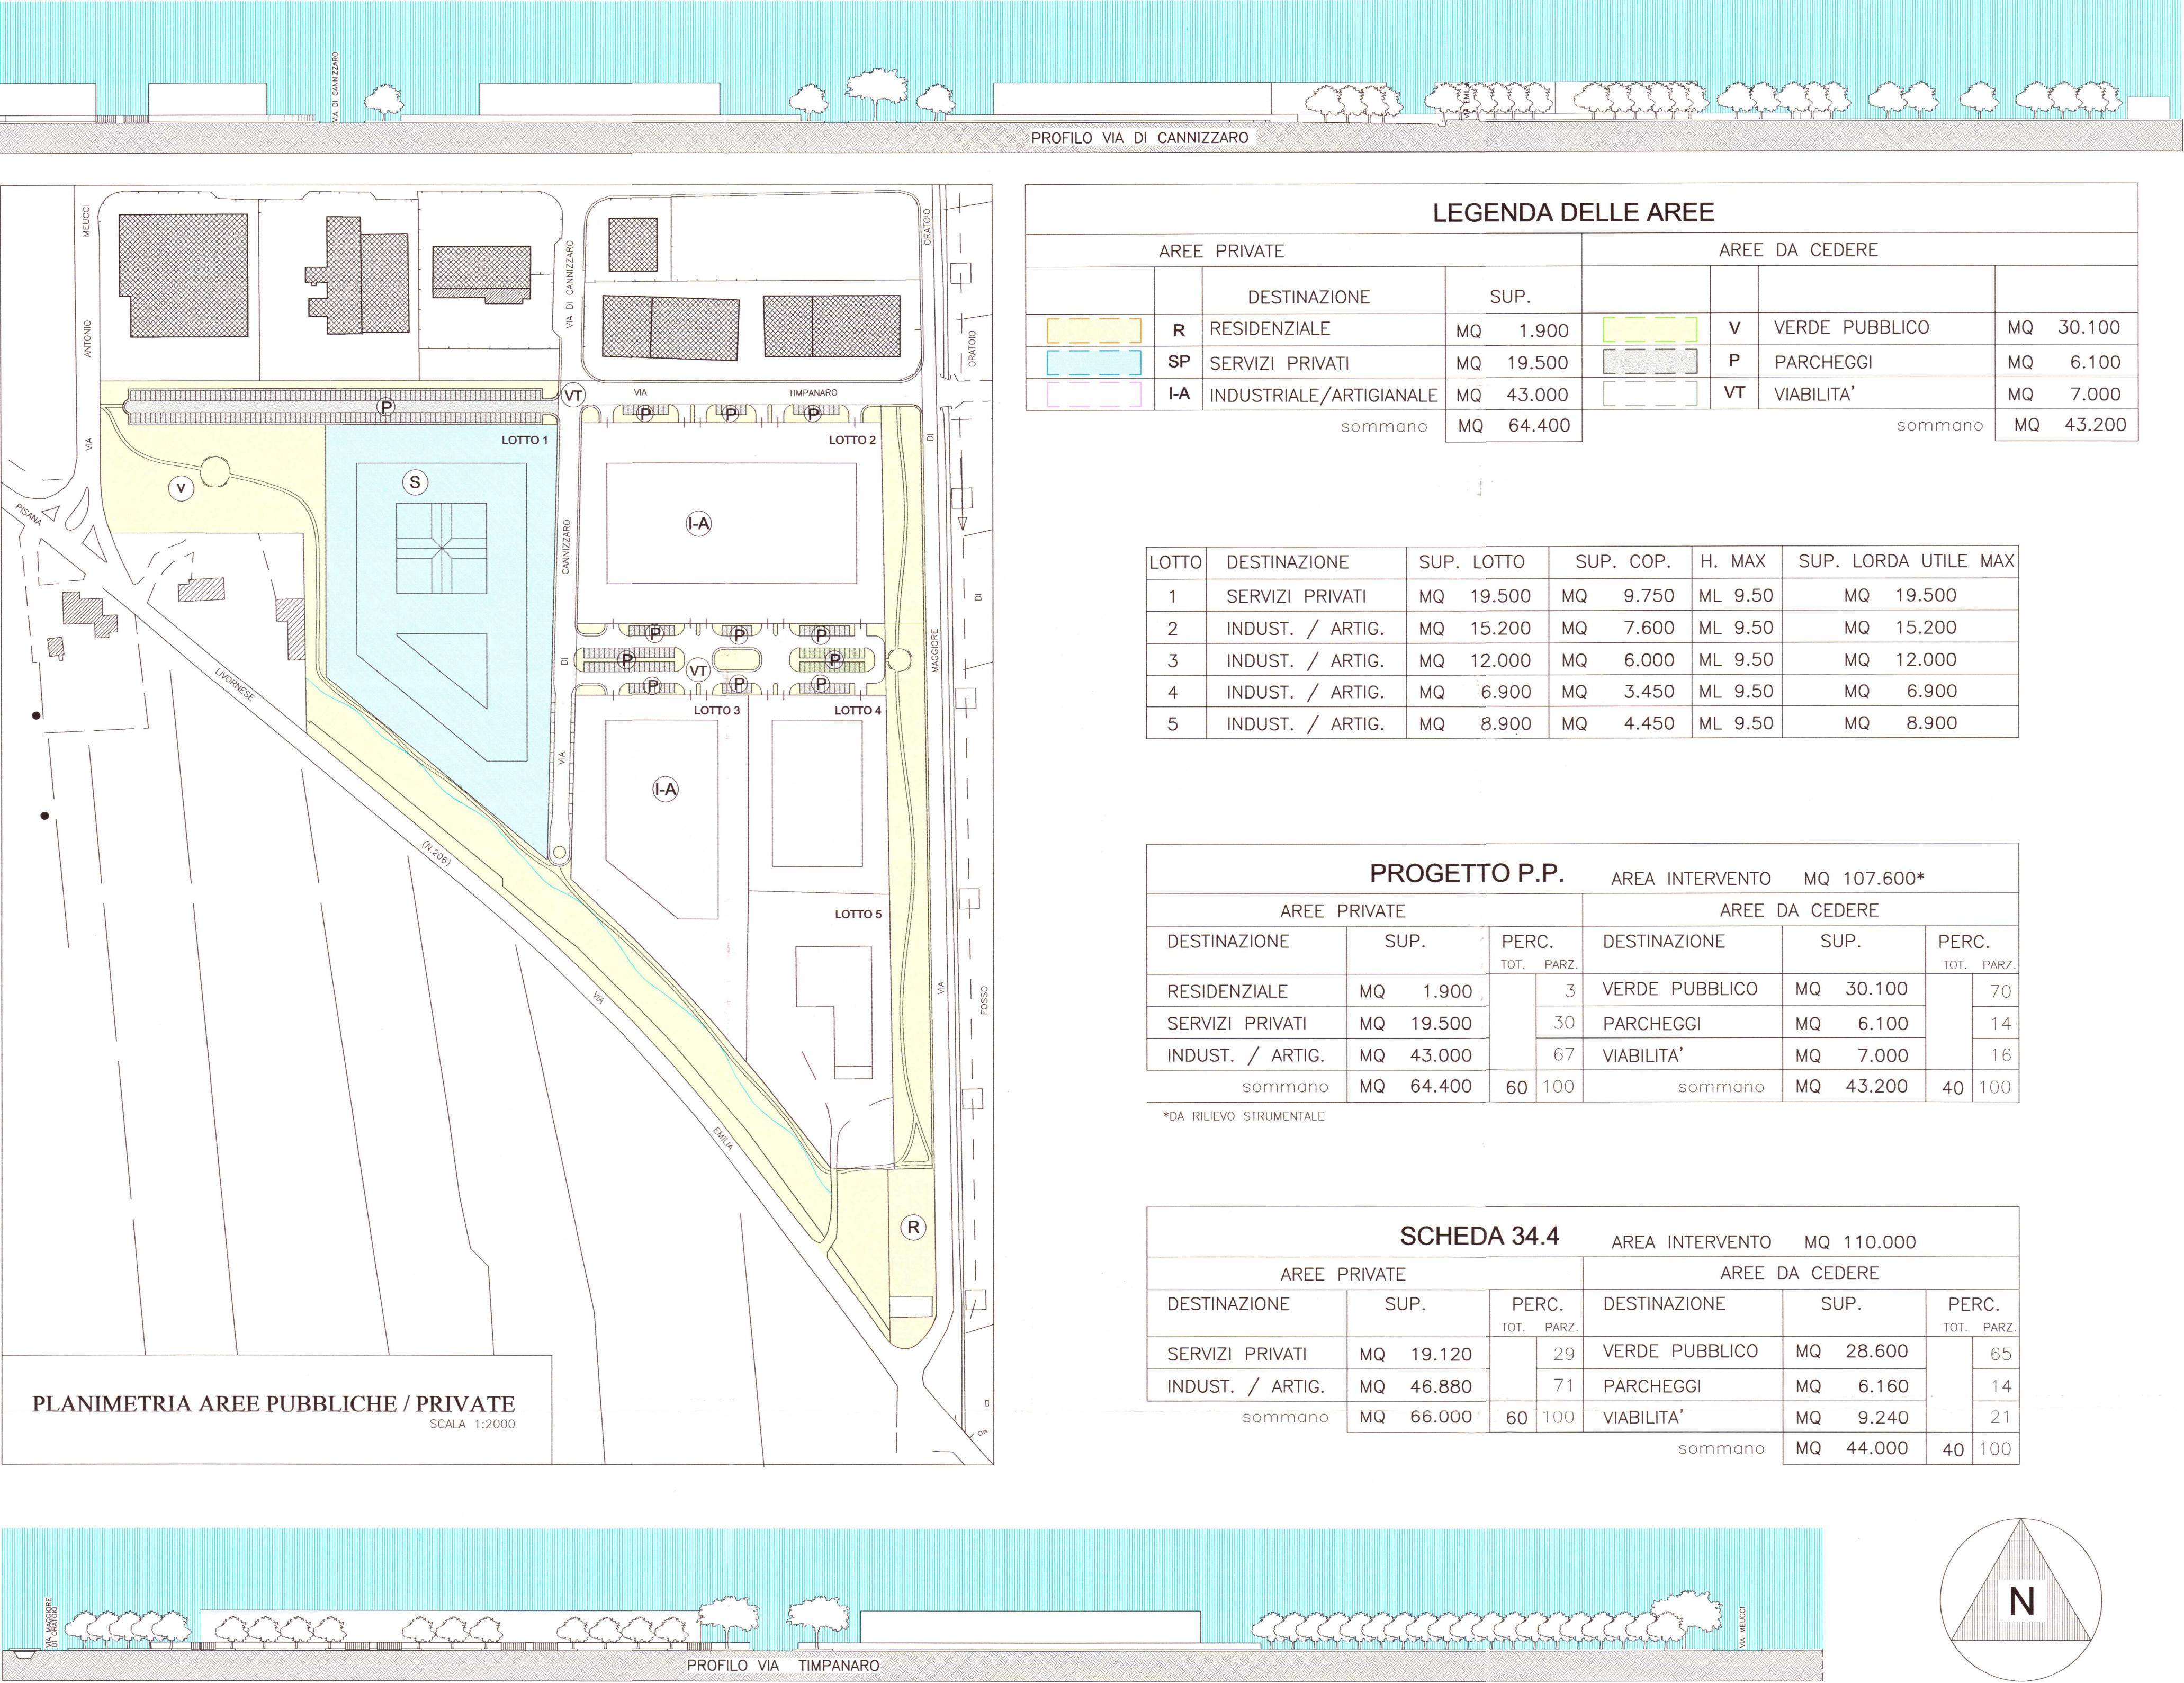


LEGENDA DELLE AREE						
AREE PRIVATE				AREE DA CEDERE		
		DESTINAZIONE	SUP.			
	R	RESIDENZIALE	MQ 1.900		V	VERDE PUBBLICO MQ 30.100
	SP	SERVIZI PRIVATI	MQ 19.500		P	PARCHEGGI MQ 6.100
	I-A	INDUSTRIALE/ARTIGIANALE	MQ 43.000		VT	VIABILITA' MQ 7.000
sommano			MQ 64.400	sommano		MQ 43.200

LOTTO	DESTINAZIONE	SUP. LOTTO	SUP. COP.	H. MAX	SUP. LORDA UTILE MAX
1	SERVIZI PRIVATI	MQ 19.500	MQ 9.750	ML 9.50	MQ 19.500
2	INDUST. / ARTIG.	MQ 15.200	MQ 7.600	ML 9.50	MQ 15.200
3	INDUST. / ARTIG.	MQ 12.000	MQ 6.000	ML 9.50	MQ 12.000
4	INDUST. / ARTIG.	MQ 6.900	MQ 3.450	ML 9.50	MQ 6.900
5	INDUST. / ARTIG.	MQ 8.900	MQ 4.450	ML 9.50	MQ 8.900

PROGETTO P.P.					AREA INTERVENTO		MQ 107.600*	
AREE PRIVATE				AREE DA CEDERE				
DESTINAZIONE	SUP.	PERC.		DESTINAZIONE	SUP.	PERC.		
		TOT.	PARZ.			TOT.	PARZ.	
RESIDENZIALE	MQ 1.900		3	VERDE PUBBLICO	MQ 30.100		70	
SERVIZI PRIVATI	MQ 19.500		30	PARCHEGGI	MQ 6.100		14	
INDUST. / ARTIG.	MQ 43.000		67	VIABILITA'	MQ 7.000		16	
sommano		MQ 64.400	60 100	sommano		MQ 43.200	40 100	
*DA RILEVU STRUMENTALE								

*DA RILIEVO STRUMENTALE

SCHEDA 34.4					AREA INTERVENTO		MQ 110.000	
AREE PRIVATE				AREE DA CEDERE				
DESTINAZIONE	SUP.		PERC.	DESTINAZIONE	SUP.		PERC.	
		TOT.	PARZ.			TOT.	PARZ.	
SERVIZI PRIVATI	MQ	19.120	29	VERDE PUBBLICO	MQ	28.600	65	
INDUST. / ARTIG.	MQ	46.880	71	PARCHEGGI	MQ	6.160	14	
sommano		MQ 66.000	60 100	VIABILITA'		MQ 9.240	21	
				sommano		MQ 44.000	40 100	

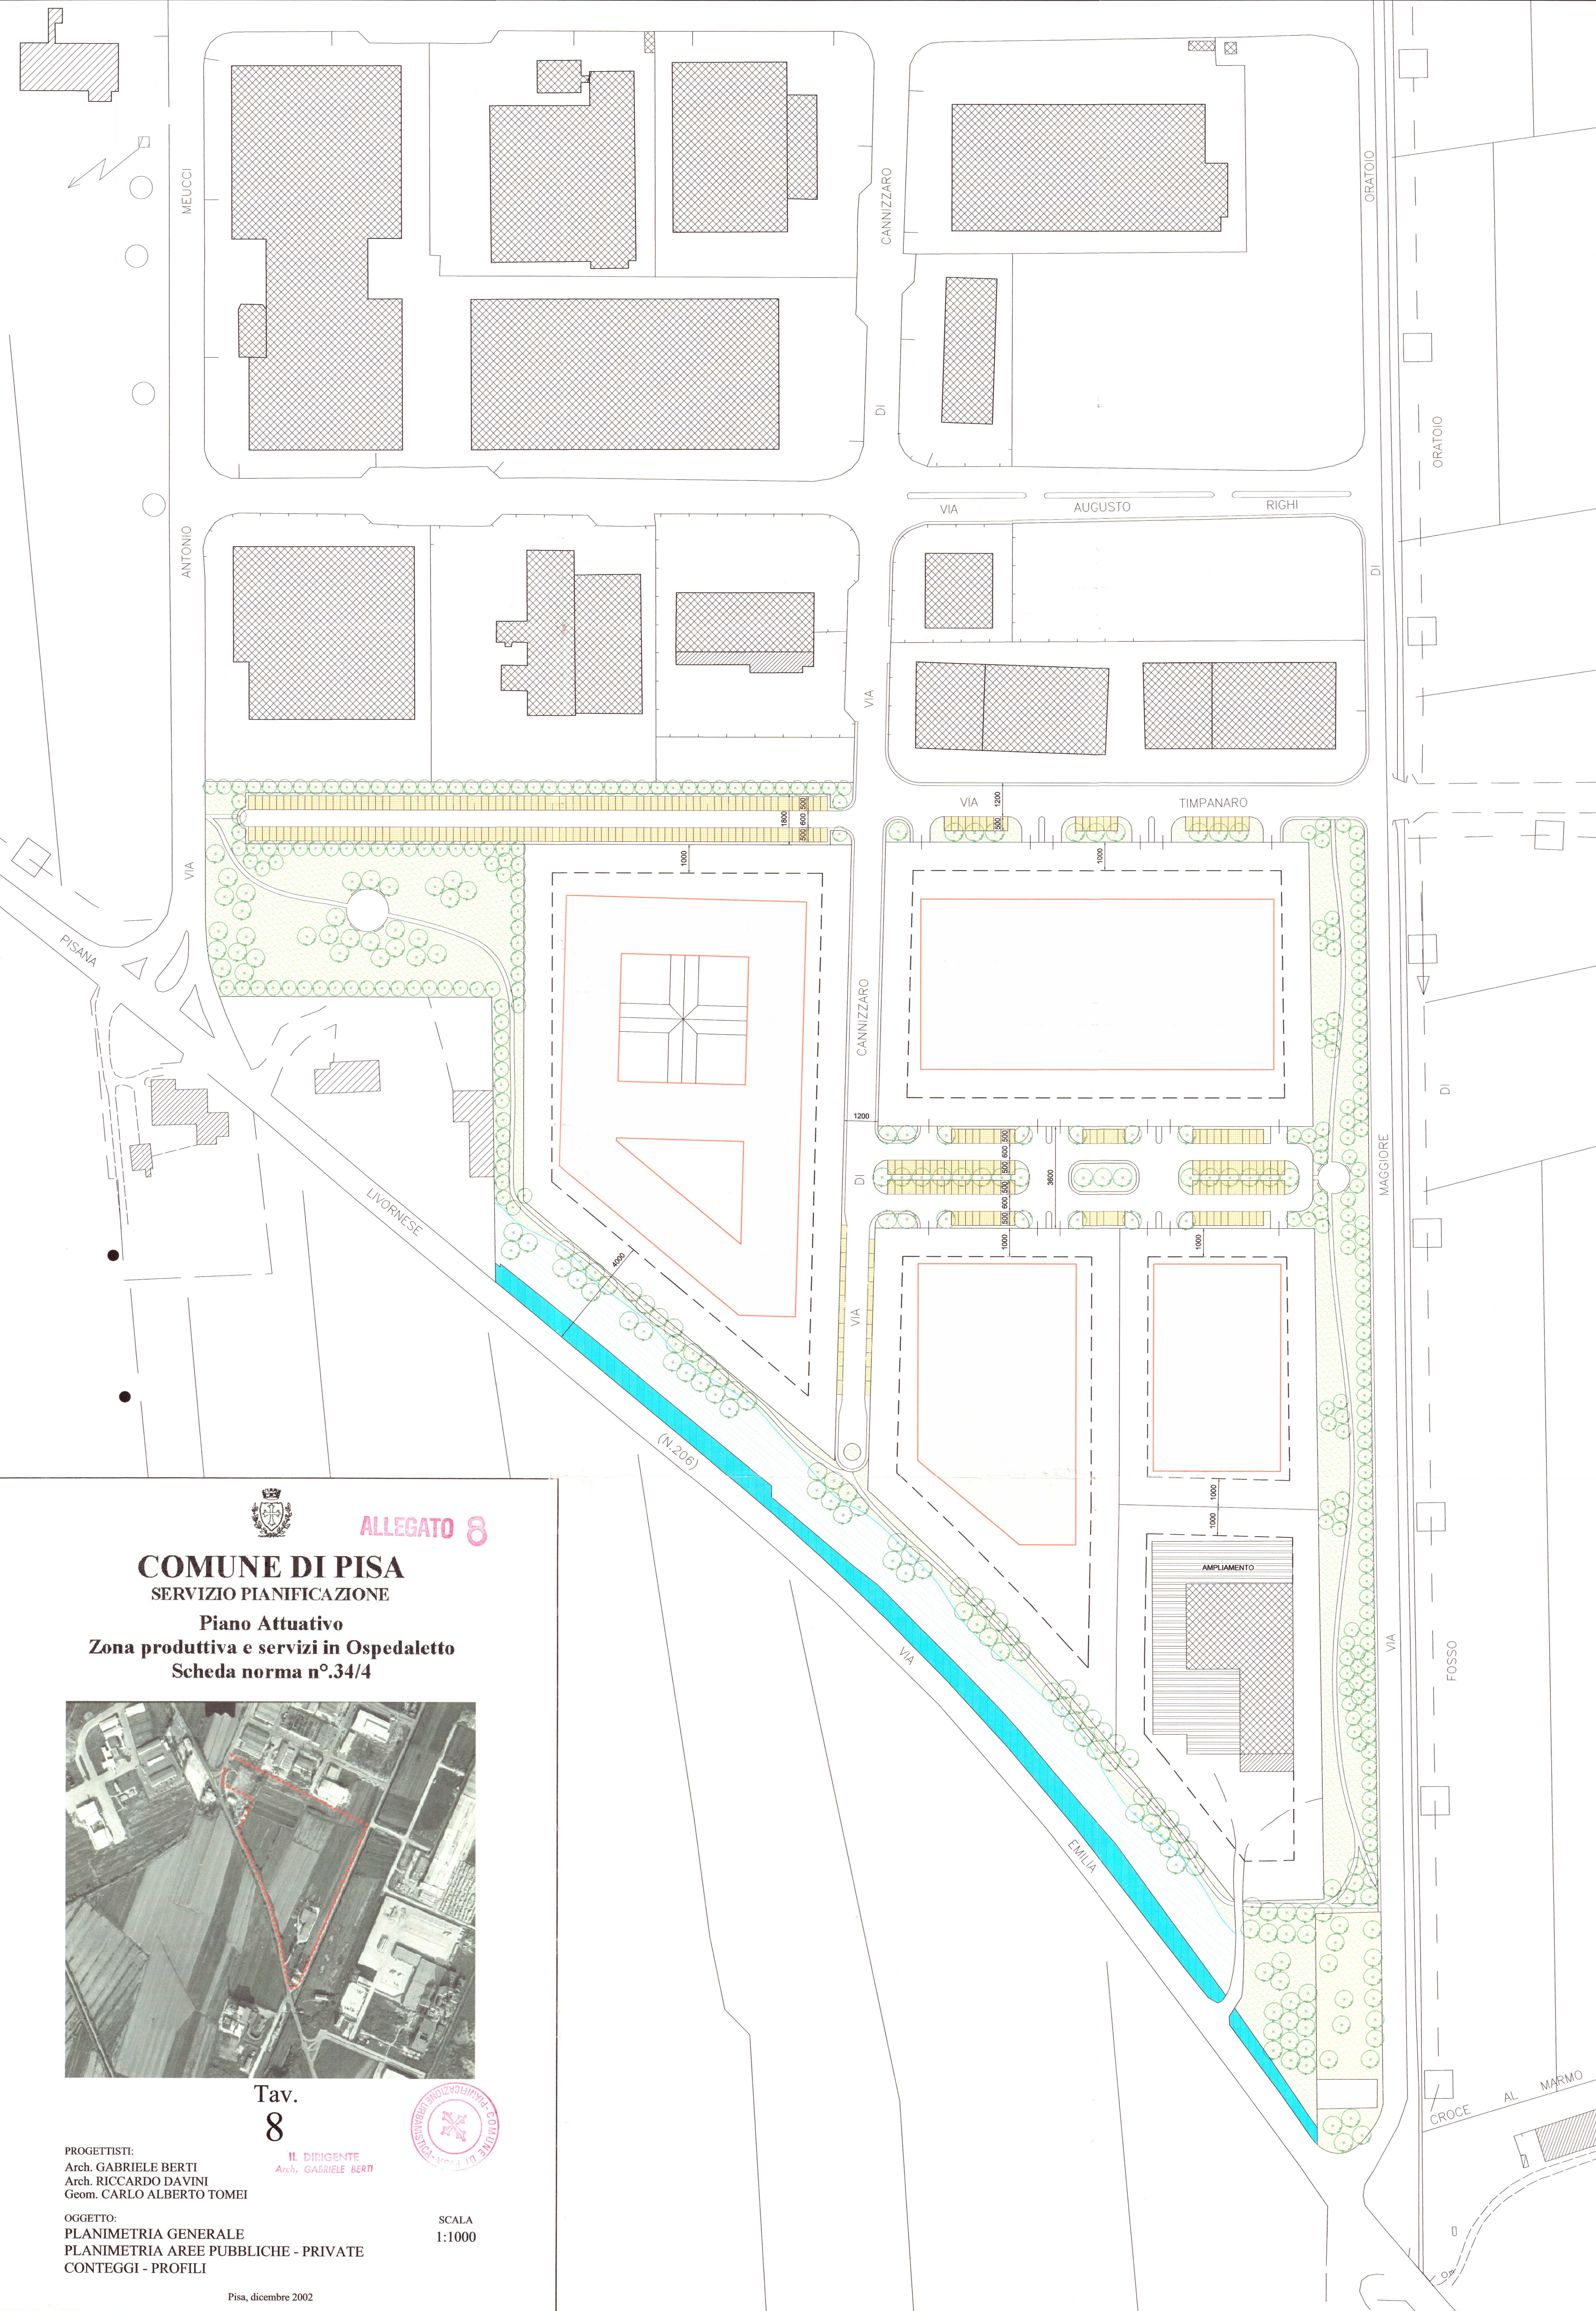

ALLEGATO 8


COMUNE DI PISA

SERVIZIO PIANIFICAZIONE

Piano Attuativo

Zona produttiva e servizi in Ospedaletto

Scheda norma n°34/4

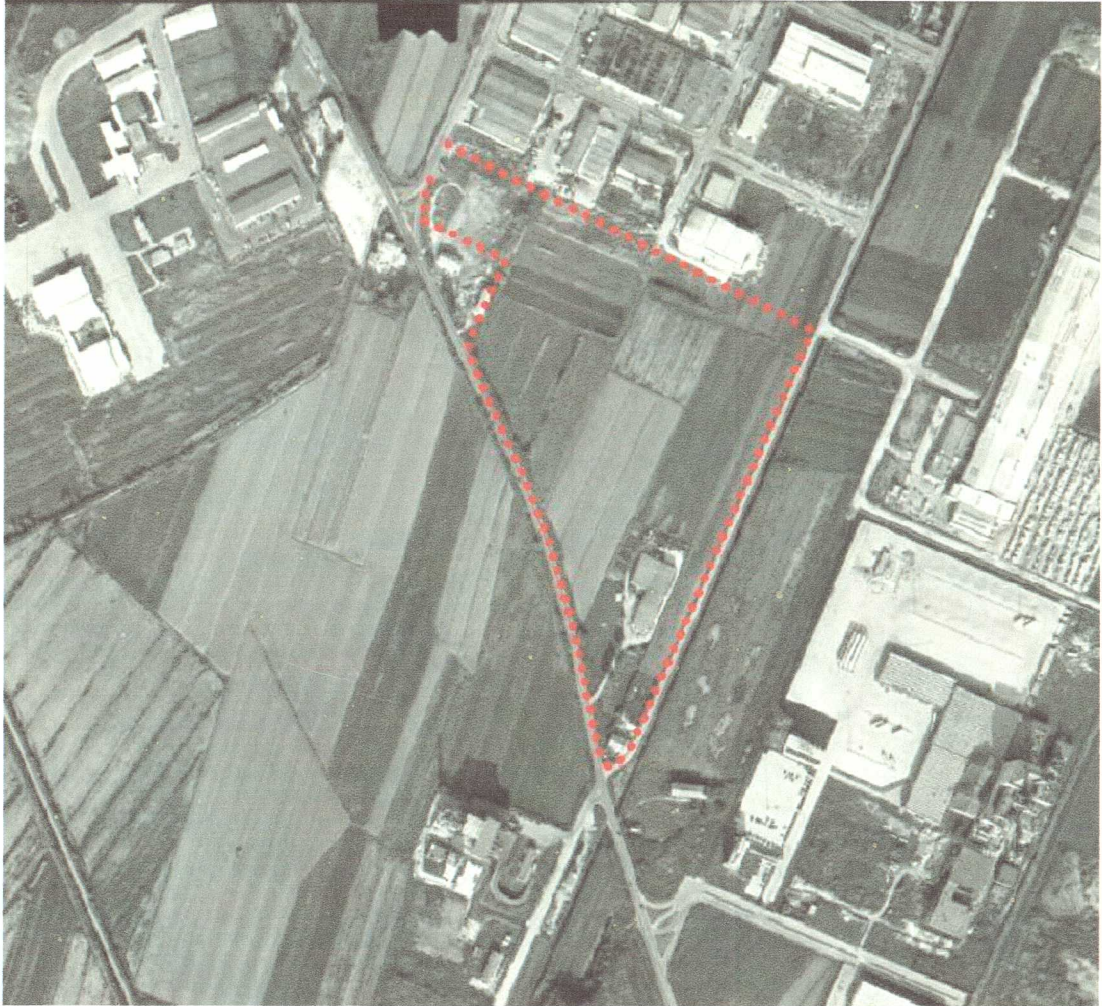

Tav. 8

PROGETTISTI:
Arch. GABRIELE BERTI
Arch. RICCARDO DAVINI
Geom. CARLO ALBERTO TOMEI

II DIRIGENTE
Arch. GABRIELE BERTI



OGGETTO:
PLANIMETRIA GENERALE
PLANIMETRIA AREE PUBBLICHE - PRIVATE
CONTEGGI - PROFILI

SCALA
1:1000

Pisa, dicembre 2002