

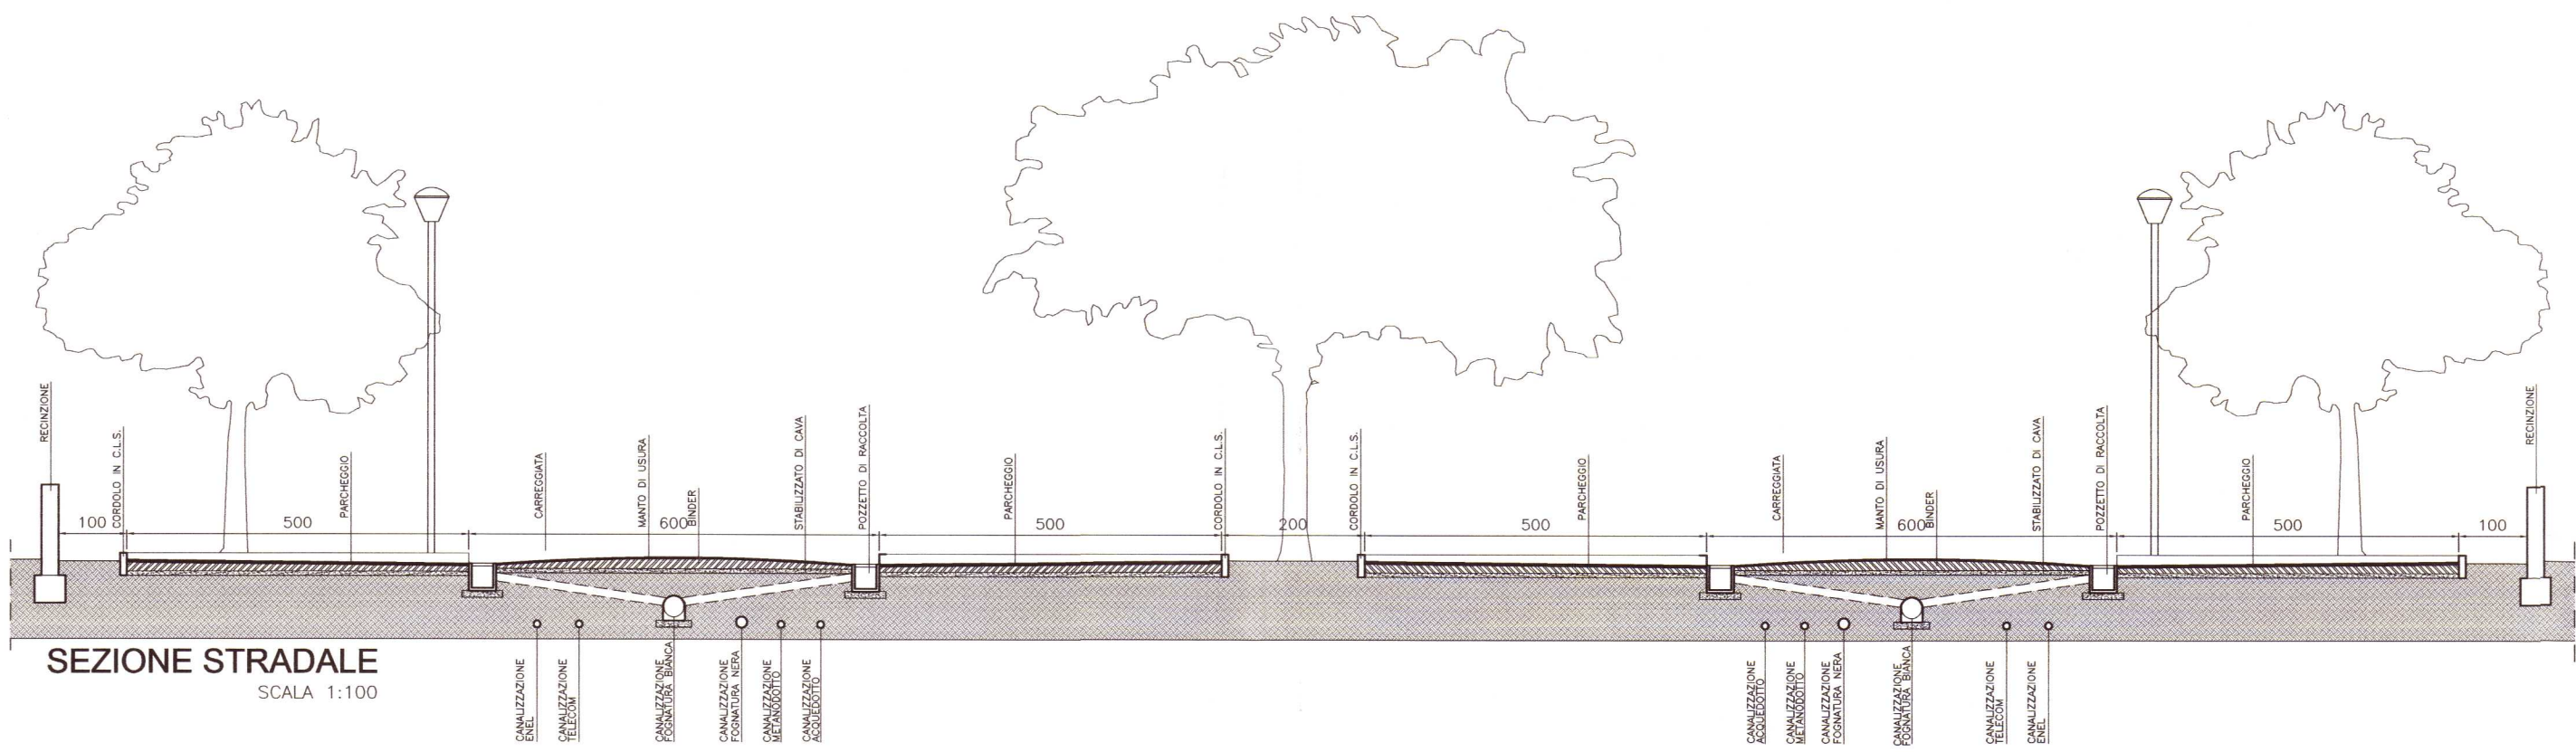
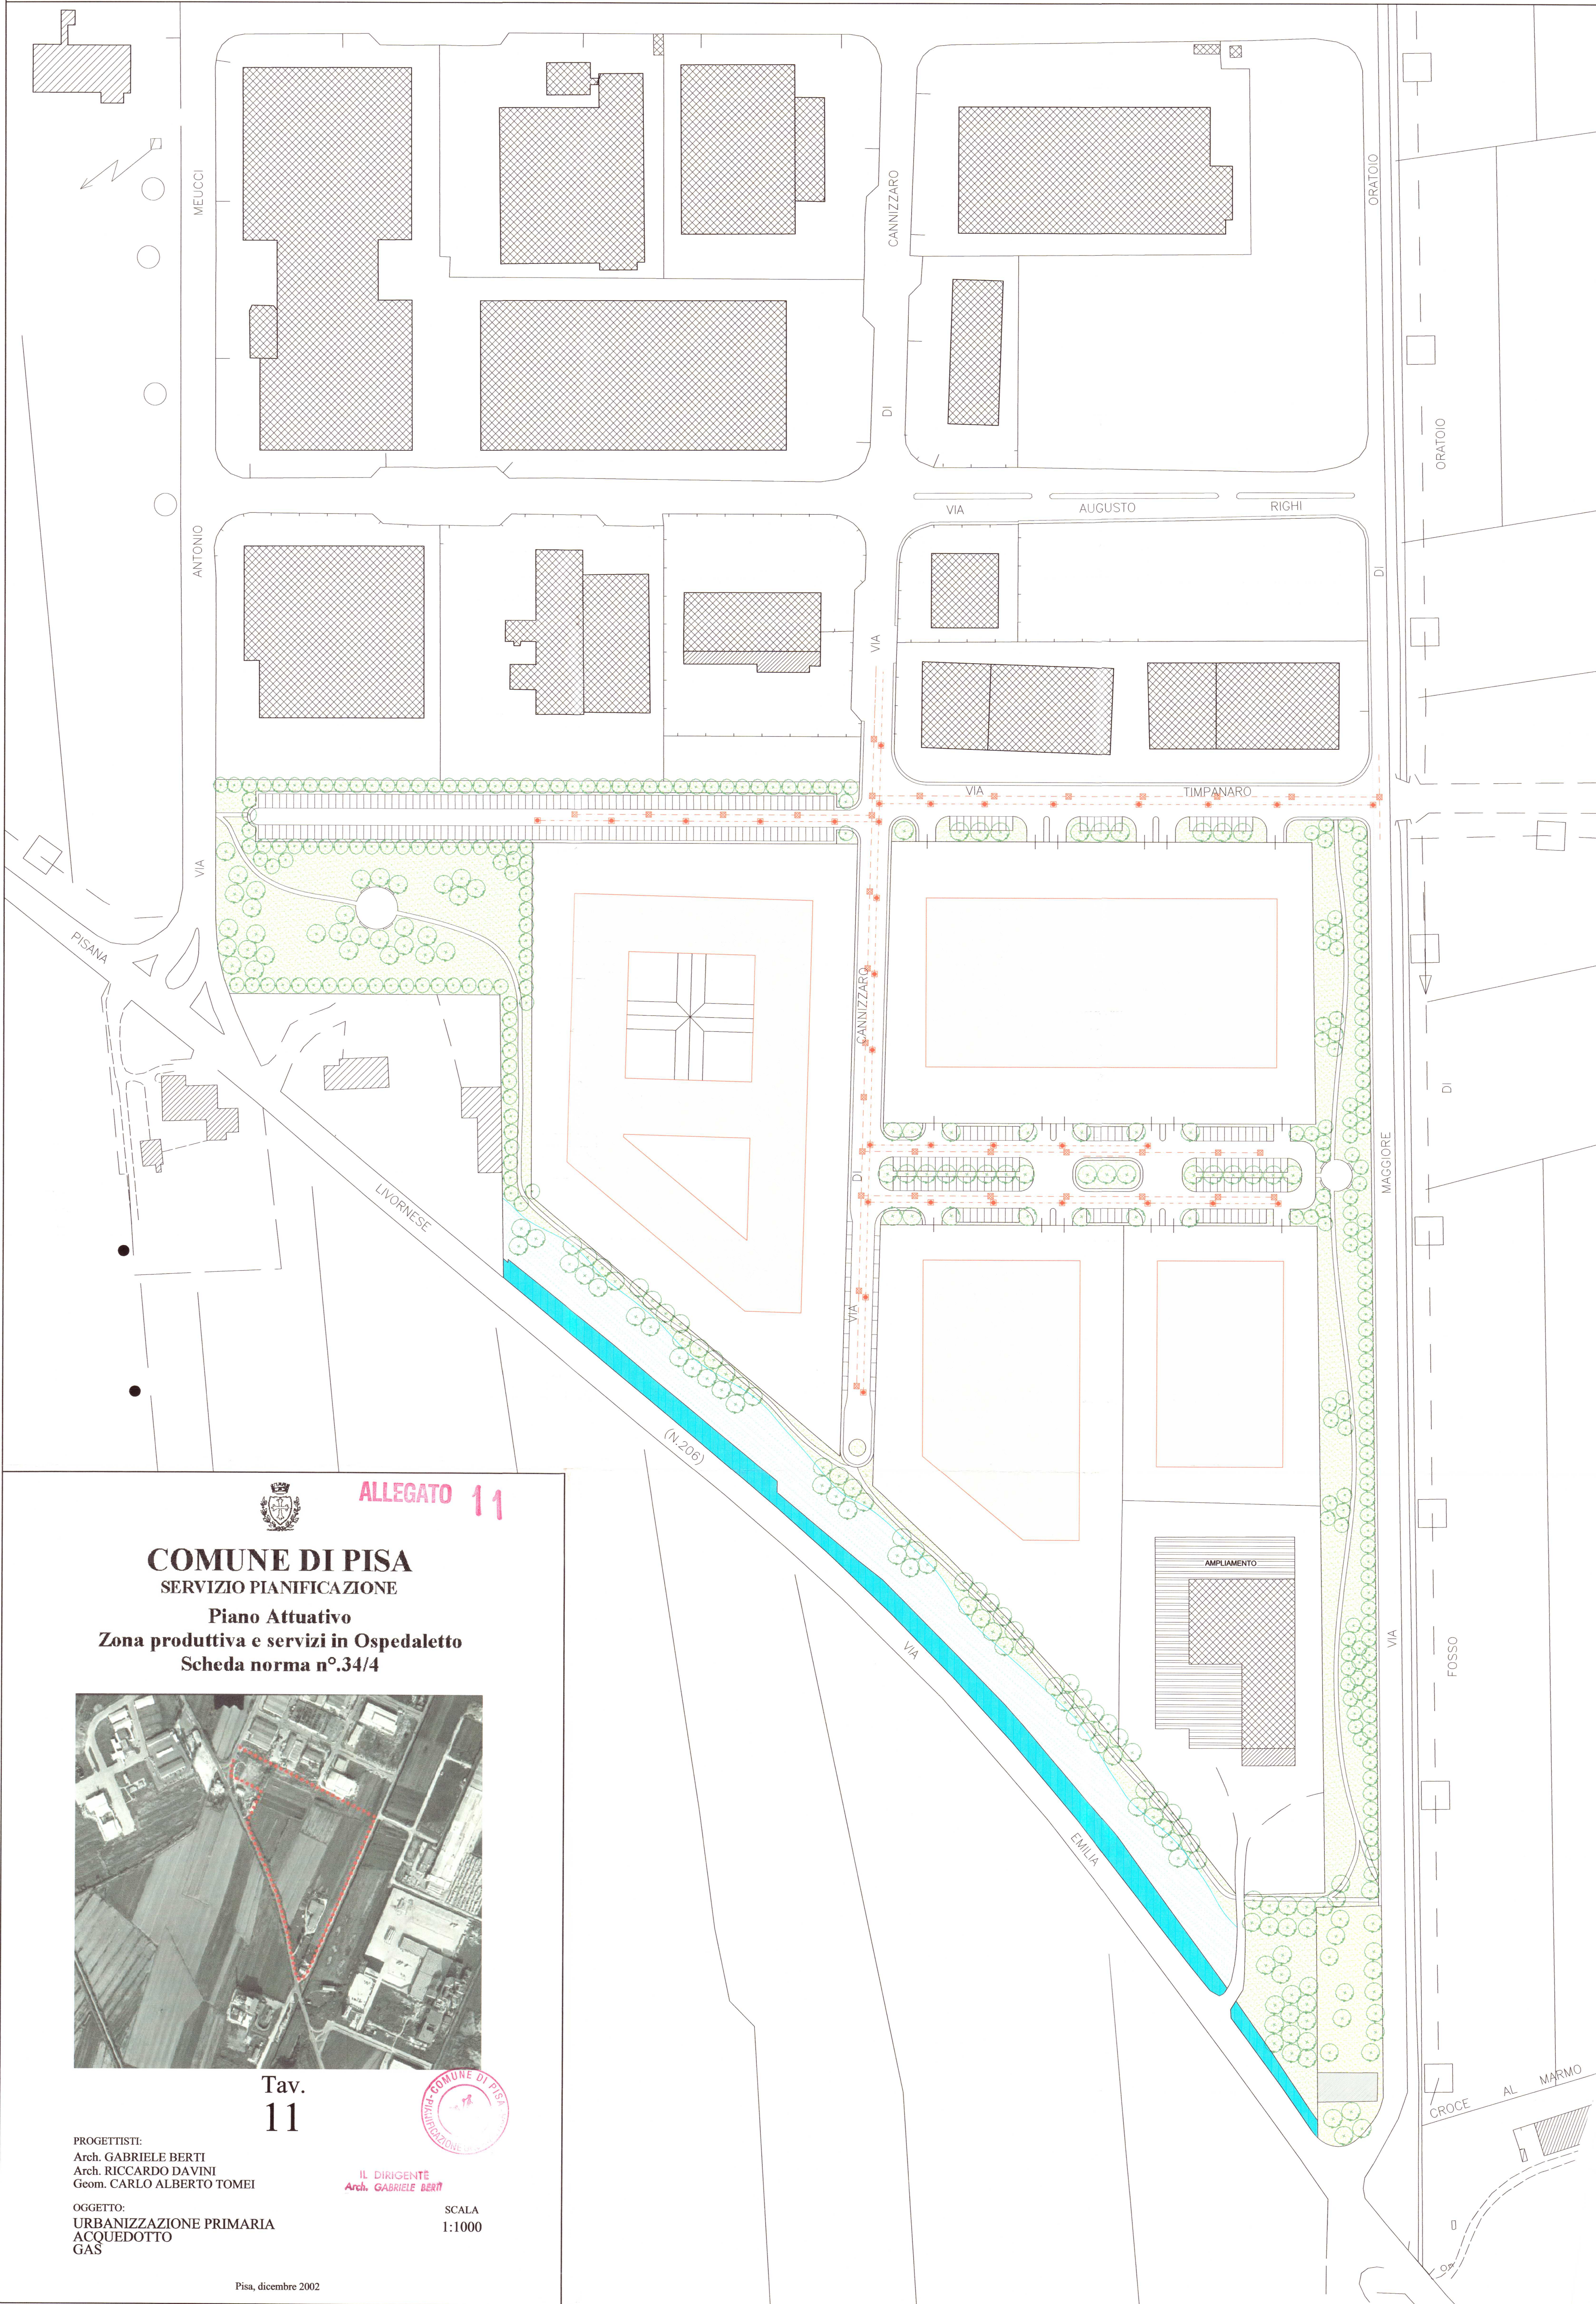


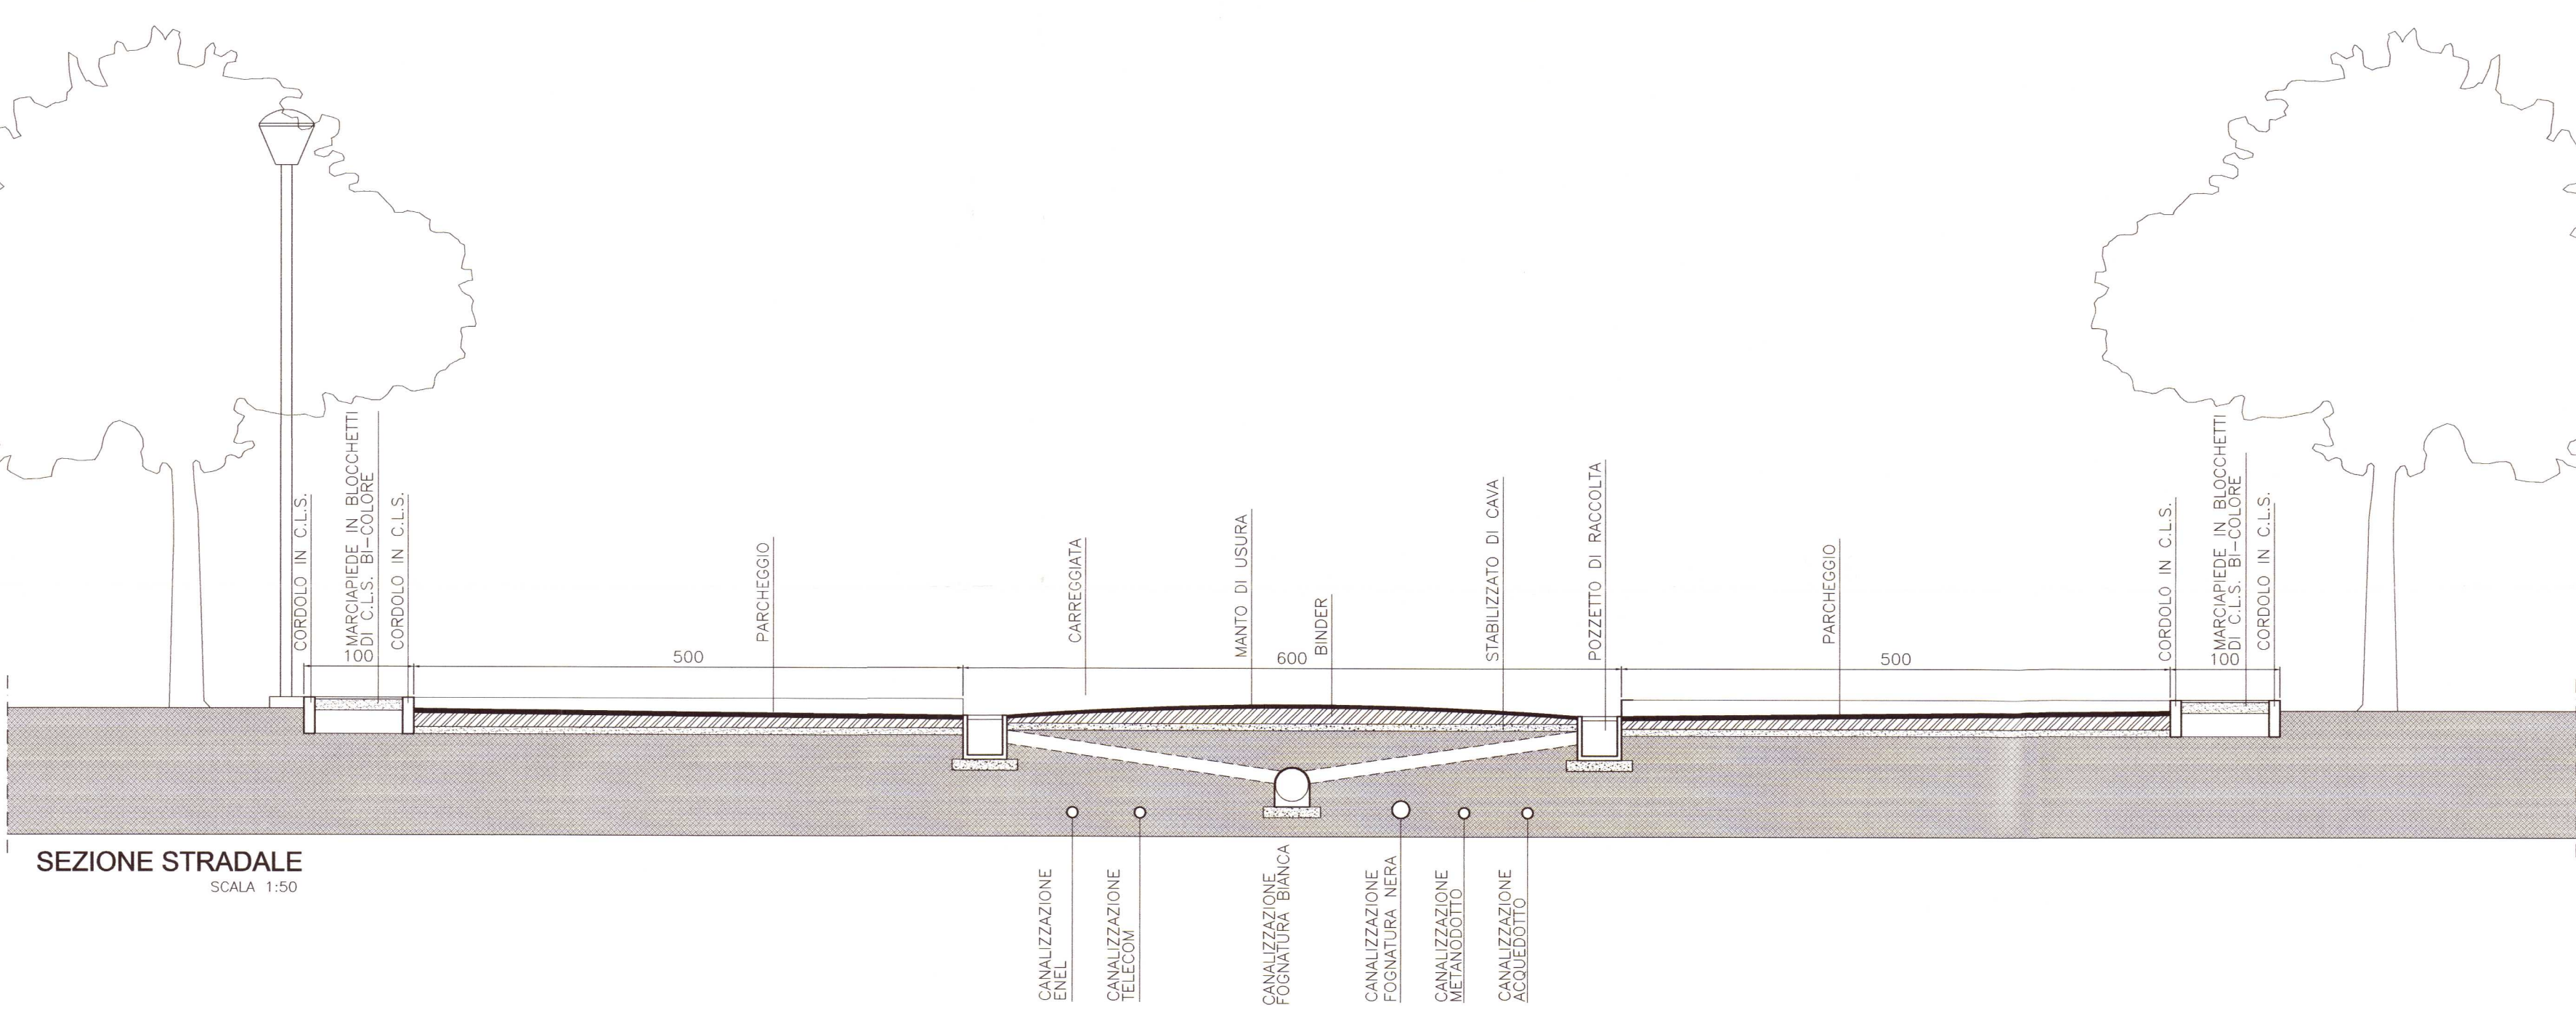

LEGENDA	
	TUBAZIONE GAS METANO
	POZZETTO ISPEZIONE TUBAZIONE GAS METANO
	TUBAZIONE ACQUEDOTTO
	POZZETTO ISPEZIONE TUBAZIONE ACQUEDOTTO

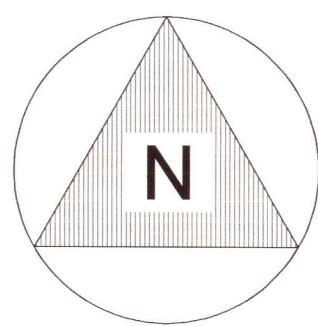

ALLEGATO 11


COMUNE DI PISA

SERVIZIO PIANIFICAZIONE

Piano Attuativo

Zona produttiva e servizi in Ospedaletto

Scheda norma n°34/4

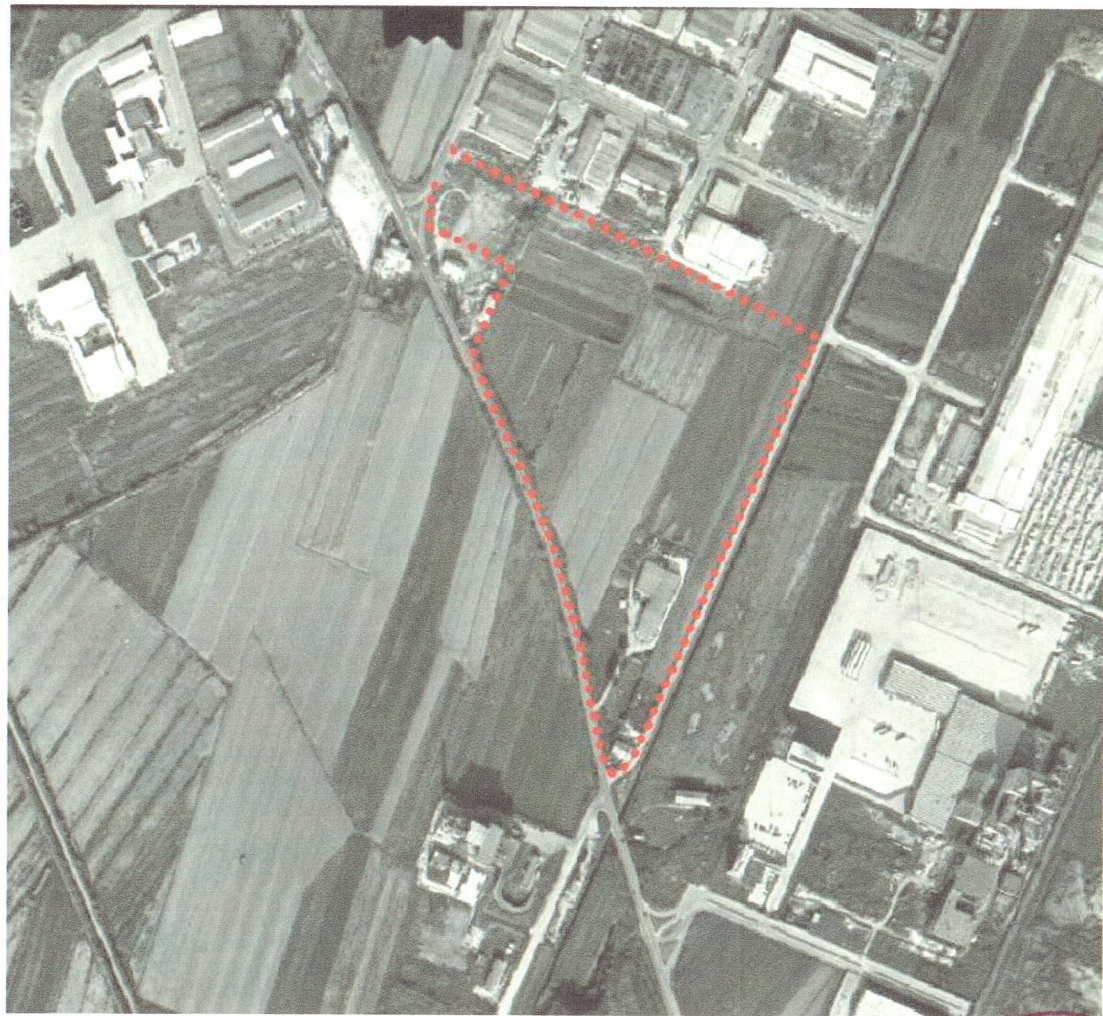

Tav.
11



PROGETTISTI:
Arch. GABRIELE BERTI
Arch. RICCARDO DAVINI
Geom. CARLO ALBERTO TOMEI

IL DIRIGENTE
Arch. GABRIELE BERTI

OGGETTO:
URBANIZZAZIONE PRIMARIA
ACQUEDOTTO
GAS

SCALA
1:1000