


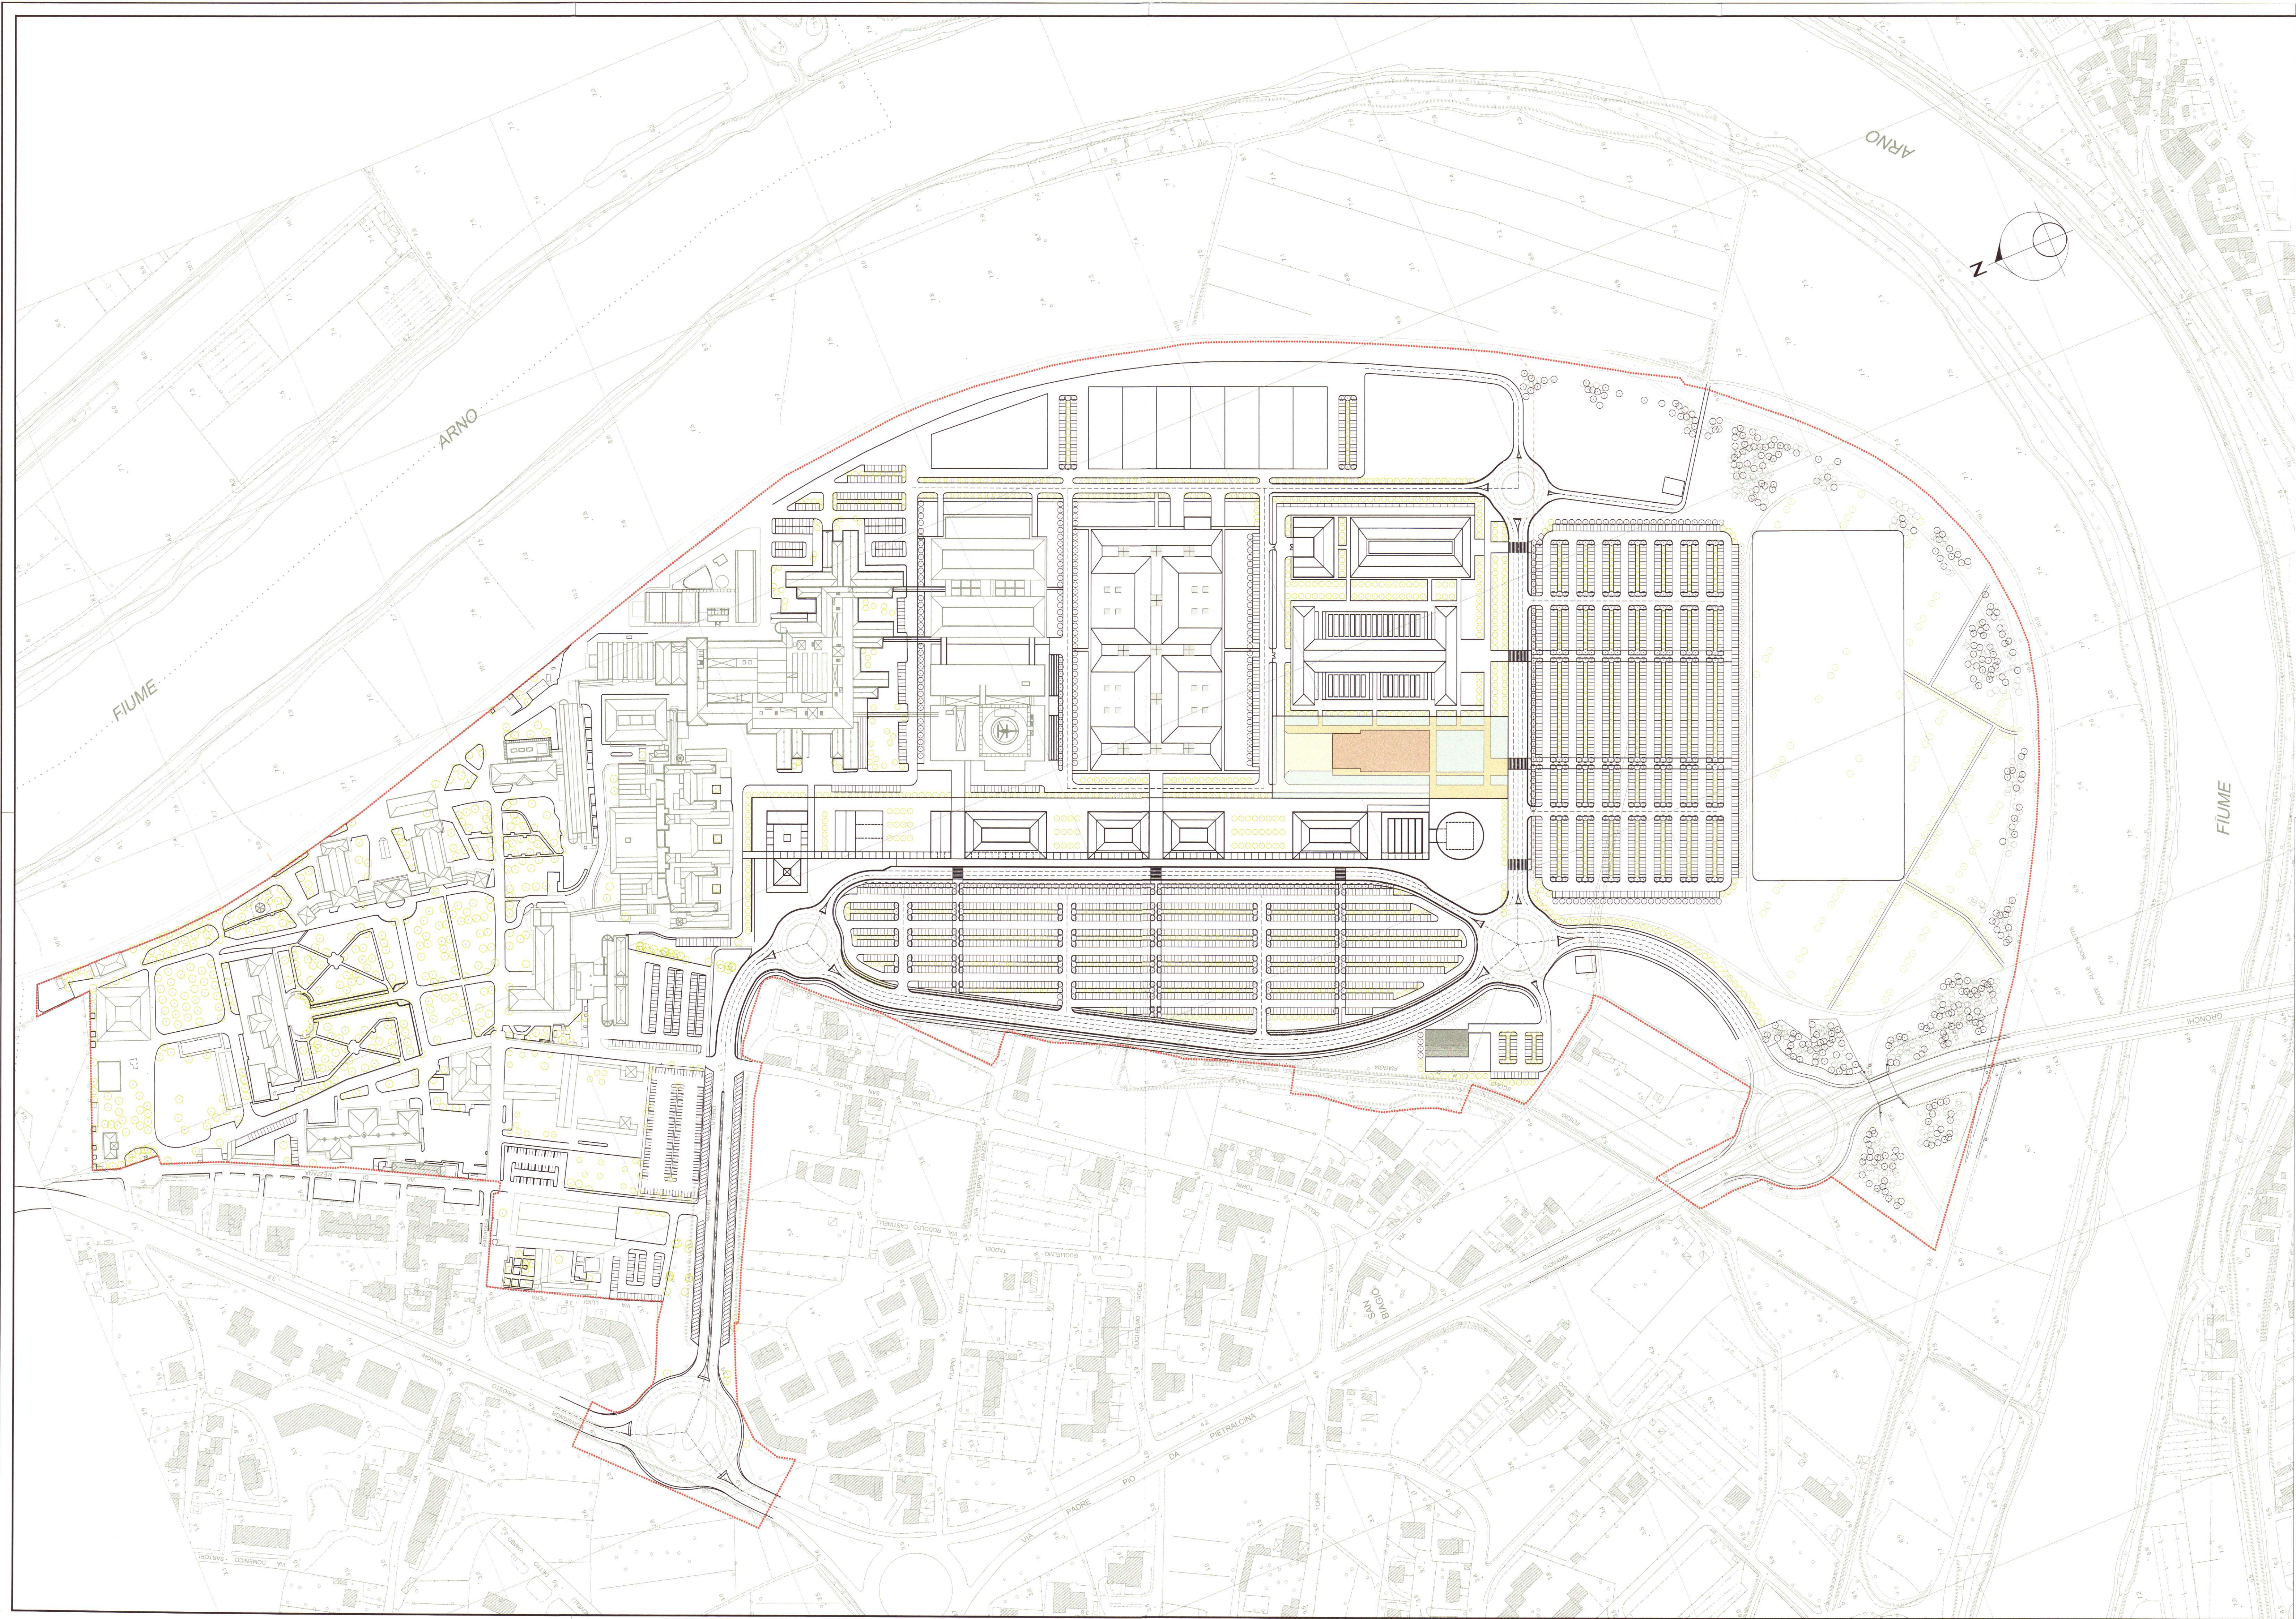

	SUPERFICIE COPERTA	SISTEMAZIONI PEDONALI	PARCHEGGI	VERDE	VIABILITA'	TOTALE
UMI 1 _ ADUP ESISTENTE	33.792 m²	12.402 m²	28.575 m²	4.111 m²	35.853 m²	147.656 m²
UMI 2 _ ADUP AMPLIAMENTO	58.146 m²	8.735 m²	62.950 m²	4.1257 m²	24.068 m²	195.156 m²
UMI 3 _ UNIVERSITA' DI PISA	11.350 m²	5.228 m²	8.250 m²	8.375 m²	2.140 m²	35.342 m²
UMI 4 _ ARDSU	2.054 m²	2.242 m²	969 m²	4.108 m²	995 m²	10.368 m²
UMI 5 _ RIABILITAZIONE	1.456 m²	107 m²	1.700 m²	7.288 m²	0 m²	10.551 m²
UMI 6 _ SERVIZI COMMERCIALI	11.693 m²	9.856 m²	21.098 m²	10.755 m²	0 m²	53.304 m²
UMI 7 _ ALBERGO	1.734 m²	951 m²	1.921 m²	1.182 m²	0 m²	5.788 m²
SUPERFICI ESTERNE ALLE UMI	1.390 m²	4.737 m²	0 m²	126.655 m²	52.025 m²	184.806 m²
TOTALE	121.614 m²	44.258 m²	125.365 m²	240.730 m²	115.081 m²	642.971 m²

**REGIONE
TOSCANA**

**Comune di Pisa**
07 SET. 2005



**Azienda Ospedaliero-Universitaria Pisana**
dott. Enrico Desideri Direttore Generale
Ing. Tancredi Cellesi Responsabile Unità Operativa Nuove Opere, Ristrutturazioni, Manutenzioni del Presidio di Cisanello

**Università di Pisa**
dott. Marco Pasquali Magnifico Rettore
Ing. Fabio Bianchi Dirigente Dipartimento IV Edilizia ed Impiantistica

**ARDSU Pisa**
dott.ssa Daniela Pioli Presidente
dott. Lorenzo Rossi Direttore

PROGETTO DEFINITIVO DI PIANO ATTUATIVO
PRESIDIO OSPEDALIERO-UNIVERSITARIO DI CISANELLO - NUOVA FACOLTA' DI MEDICINA E CHIRURGIA

Comittante:	AZIENDA OSPEDALIERO-UNIVERSITARIA PISANA	354
Customer:	UNIVERSITA' DI PISA AZIENDA REGIONALE DIRITTO ALLO STUDIO UNIVERSITARIO	Pratica
Progetto:	PIANO ATTUATIVO	1: 2000
Project:	PROGETTO DEFINITIVO	Scala
Oggetto:	U.M.I. 4 _ ARDSU DI PISA	TAV. P.07
Subject:	PARAMETRI URBANISTICI	tavola

02					
01					
Emissione					Giugno 2005
Oggetto	Redazione	Verifica	Approvazione	Data	

STUDIO BININI ARCHITETTI & INGEGNERI ASSOCIATI
Via Gazzetta 4 - 42100 Reggio Emilia - tel. 0522/580578-580586
fax 0522/580557 - e-mail: studio.binini@studiobinini.it - C.F. P.IVA 01943790350



Il presente documento è RISERVATO. E' vietata la riproduzione non autorizzata dallo STUDIO BININI ARCHITETTI & INGEGNERI ASSOCIATI