


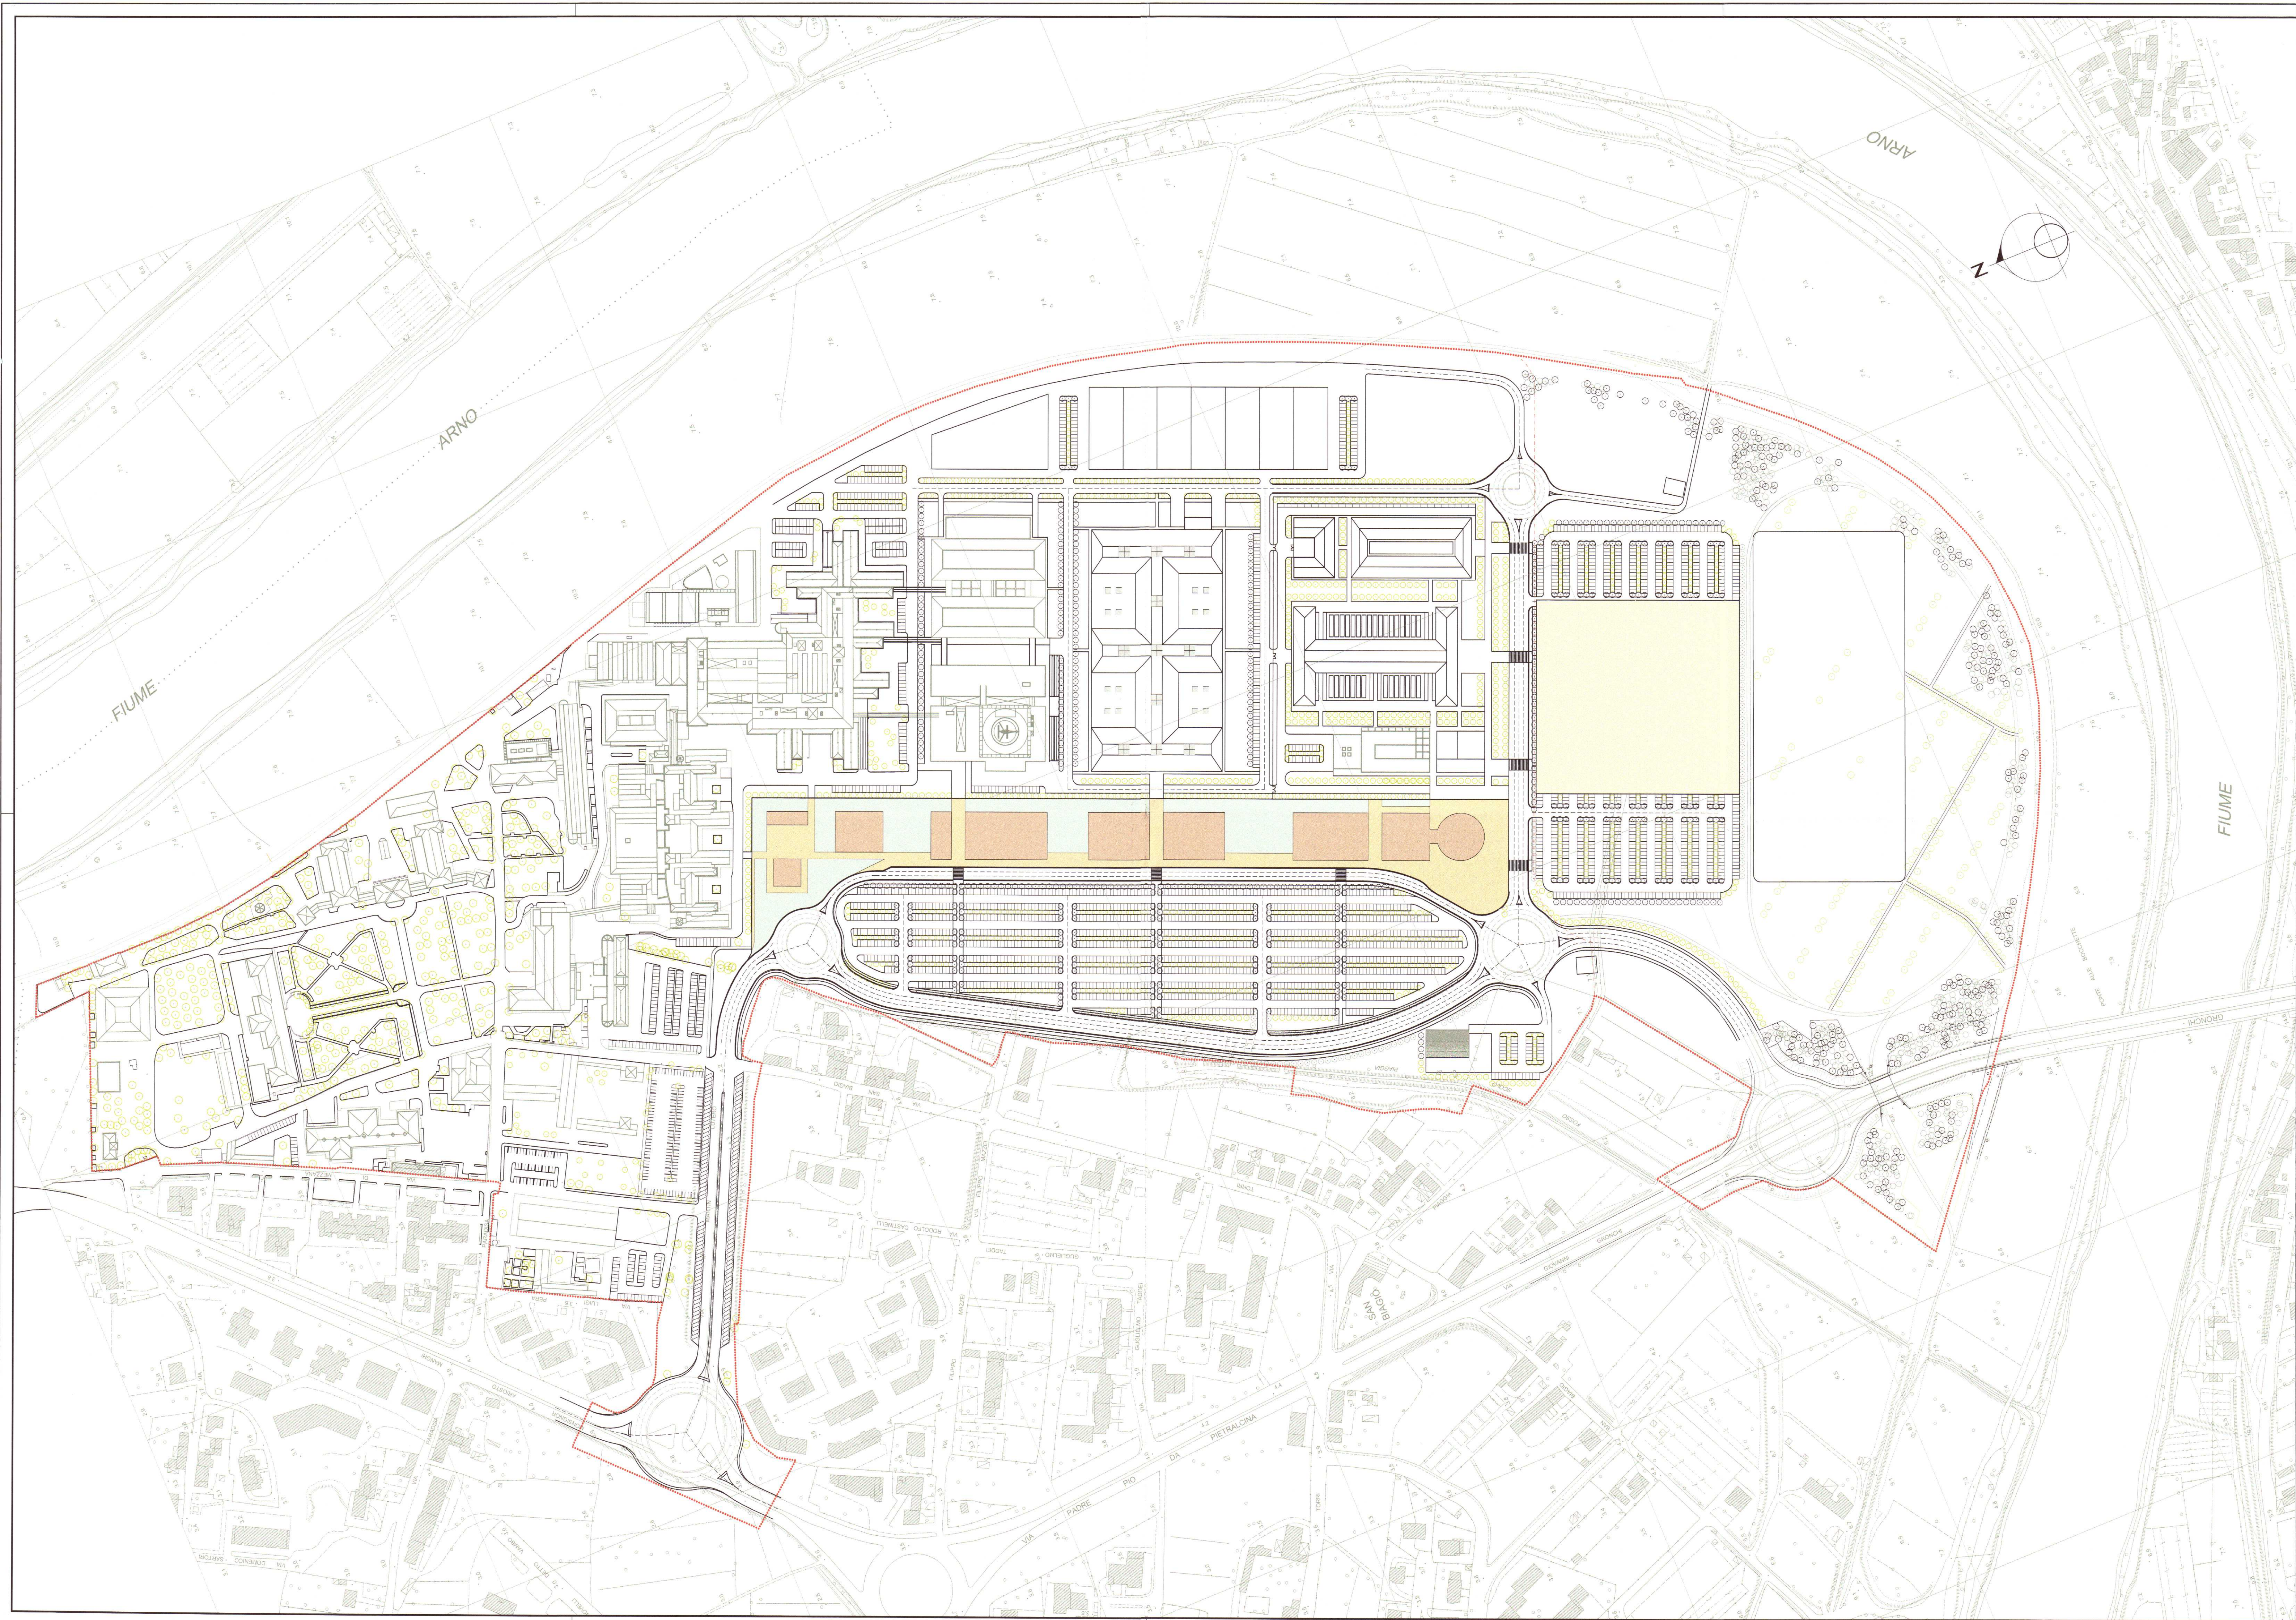

	SUPERFICIE COPERTA	SISTEMAZIONI PEDONALI	PARCHEGGI	VERDE	VIABILITA'	TOTALE
UMI 1 _ AOP ESISTENTE	33.792 m²	12.402 m²	28.575 m²	4.111 m²	35.853 m²	147.656 m²
UMI 2 _ AOP AMPLIAMENTO	58.146 m²	8.735 m²	62.950 m²	4.1257 m²	24.068 m²	195.156 m²
UMI 3 _ UNIVERSITA' DI PISA	11.350 m²	5.228 m²	8.250 m²	8.375 m²	2.140 m²	35.342 m²
UMI 4 _ ARDSU	2.054 m²	2.242 m²	969 m²	4.108 m²	995 m²	10.368 m²
UMI 5 _ RIABILITAZIONE	1.456 m²	107 m²	1.700 m²	7.288 m²	0 m²	10.551 m²
UMI 6 _ SERVIZI COMMERCIALI	11.693 m²	9.856 m²	21.098 m²	10.755 m²	0 m²	53.304 m²
UMI 7 _ ALBERGO	1.734 m²	951 m²	1.921 m²	1.182 m²	0 m²	5.788 m²
SUPERFICI ESTERNE ALLE UMI	1.390 m²	4.737 m²	0 m²	126.655 m²	52.025 m²	184.806 m²
TOTALE	121.614 m²	44.258 m²	125.365 m²	240.730 m²	115.081 m²	642.971 m²



REGIONE
TOSCANA



Comune di Pisa
07 SET. 2005



Azienda Ospedaliero-Universitaria Pisana
dott. Enrico Desideri Direttore Generale
Ing. Tancredi Celli Responsabile Unità Operativa Nuove Opere, Ristrutturazioni, Manutenzioni del Presidio di Cisanello



Università di Pisa
dott. Marco Pasquali Magnifico Rettore
Ing. Fabio Bianchi Dirigente Dipartimento IV Edilizia ed Impiantistica



ARDSU Pisa
dott.ssa Daniela Pioli Presidente
dott. Lorenzo Rossi Direttore

PROGETTO DEFINITIVO DI PIANO ATTUATIVO

PRESIDIO OSPEDALIERO-UNIVERSITARIO DI CISANELLO - NUOVA FACOLTA' DI MEDICINA E CHIRURGIA

Comittante: AZIENDA OSPEDALIERO-UNIVERSITARIA PISANA

Customer: UNIVERSITA' DI PISA
AZIENDA REGIONALE DIRITTO ALLO STUDIO UNIVERSITARIO

354

Progetto: PIANO ATTUATIVO

Project: PROGETTO DEFINITIVO

1: 2000

Oggetto: U.M.I. 6 _ SERVIZI COMMERCIALI

Subject: PARAMETRI URBANISTICI

TAV. P.09

Aggiornamenti
02
01
Emissione

Oggetto

Redazione

Verifica

Approvazione

Data

Giugno 2005

STUDIO BININI ARCHITETTI & INGEGNERI ASSOCIATI

Via Gazzetta, 4 - 42100 Reggio Emilia - tel. 0522/580578-586588
fax 0522/580557 - e-mail: studio.binini@studiodibinini.it - C.F. P.IVA 01943790350



Il presente documento è RISERVATO. E' vietata la riproduzione non autorizzata dallo STUDIO BININI ARCHITETTI & INGEGNERI ASSOCIATI