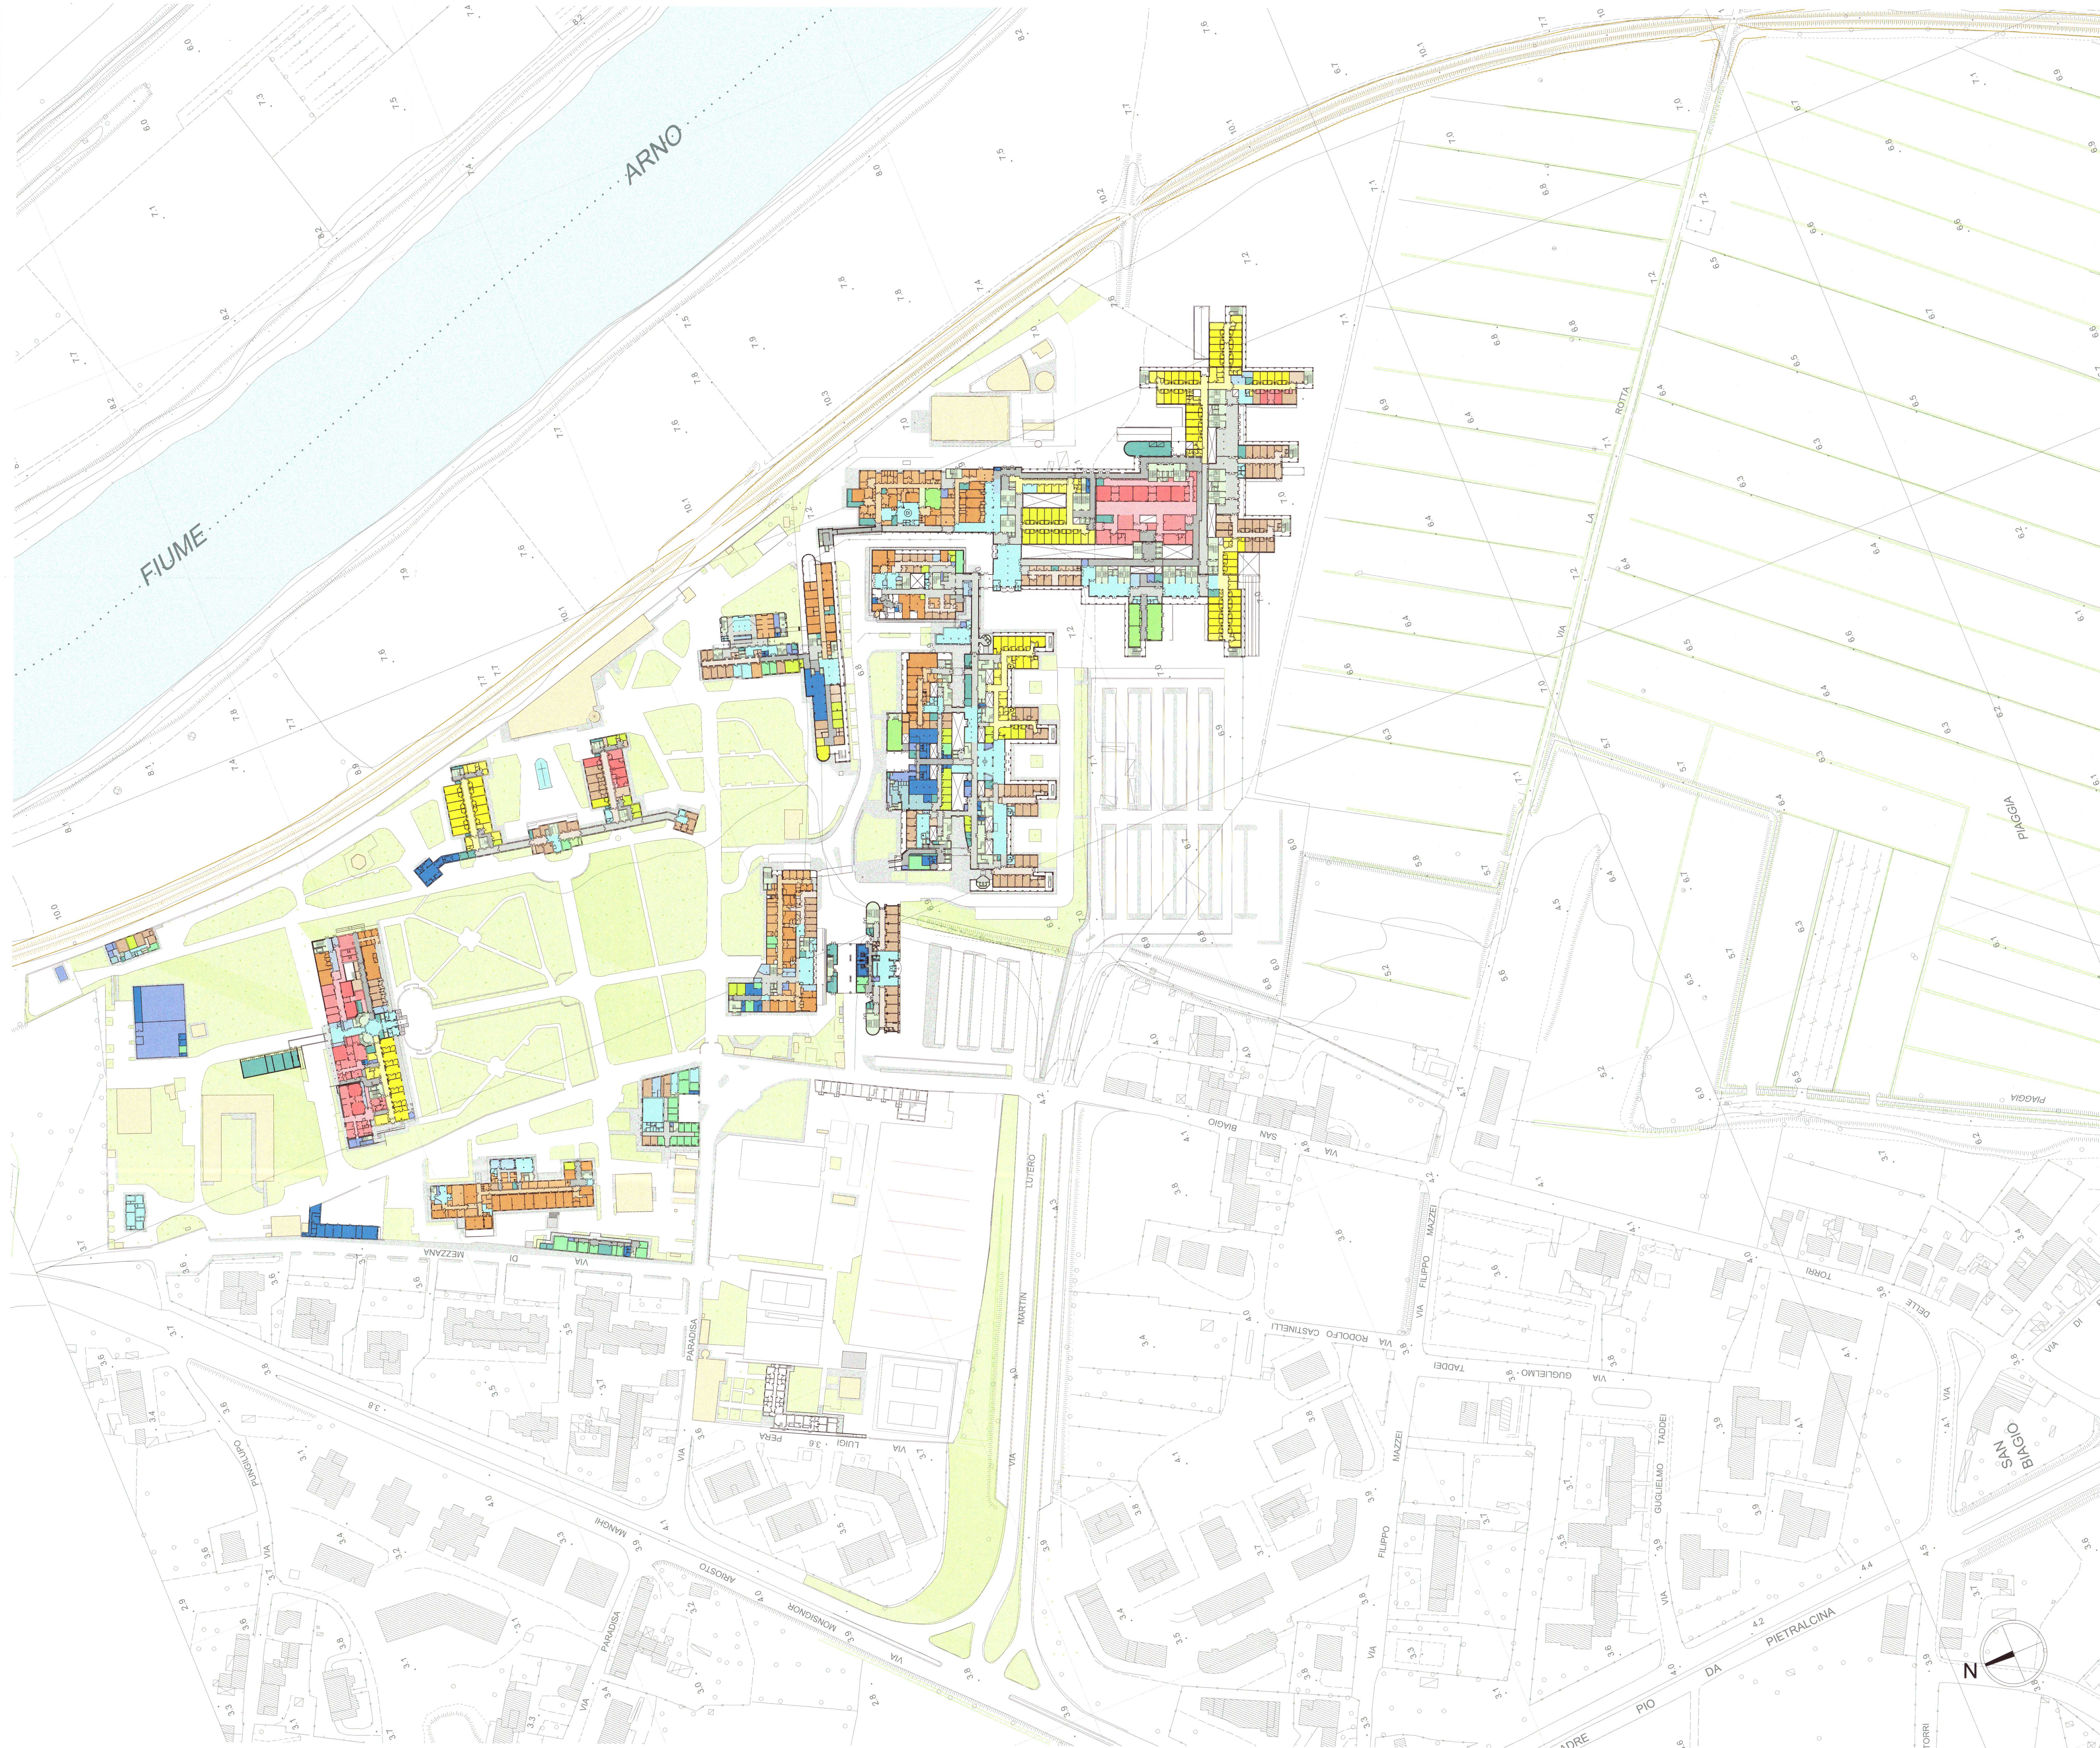


[illegible]

PROGETTO DEFINITIVO DI PIANO ATTUATIVO
PRESIDIO OSPEDALIERO-UNIVERSITARIO DI CISANELLO - NUOVA FACOLTA' DI MEDICINA E CHIRURGIA

Azienda Ospedaliero-Universitaria Pisana Università di Pisa Azienda Regionale Diritto Allo Studio Universitario		354
Progetto/ Project: PIANO ATTUATIVO PROGETTO DEFINITIVO		Pratica 1-1000
Oggetto/ Subject: PLANIMETRIA STATO DI FATTO CON INDICAZIONE DELLE MODIFICHE PIANTA PIANO TERRA		Scale TAV. SDF.02
C2 C1 Emissione		data Giugno 2005

STUDIO BININI ARCHITETTI & INGEGNERI ASSOCIATI

Via Gazzata, 4 - 42100 Reggio Emilia - tel. 0522/580578-580586
fax 0522/580557 - e-mail: studio.binini@studiobinini.it - C.F. P.IVA 01943790350

INGEGNERI AUTORIZZATI PER LA QUALITÀ SERVIZIO
dal 1980 al 2001 2006

ASSOCIATI

CONFERMA