


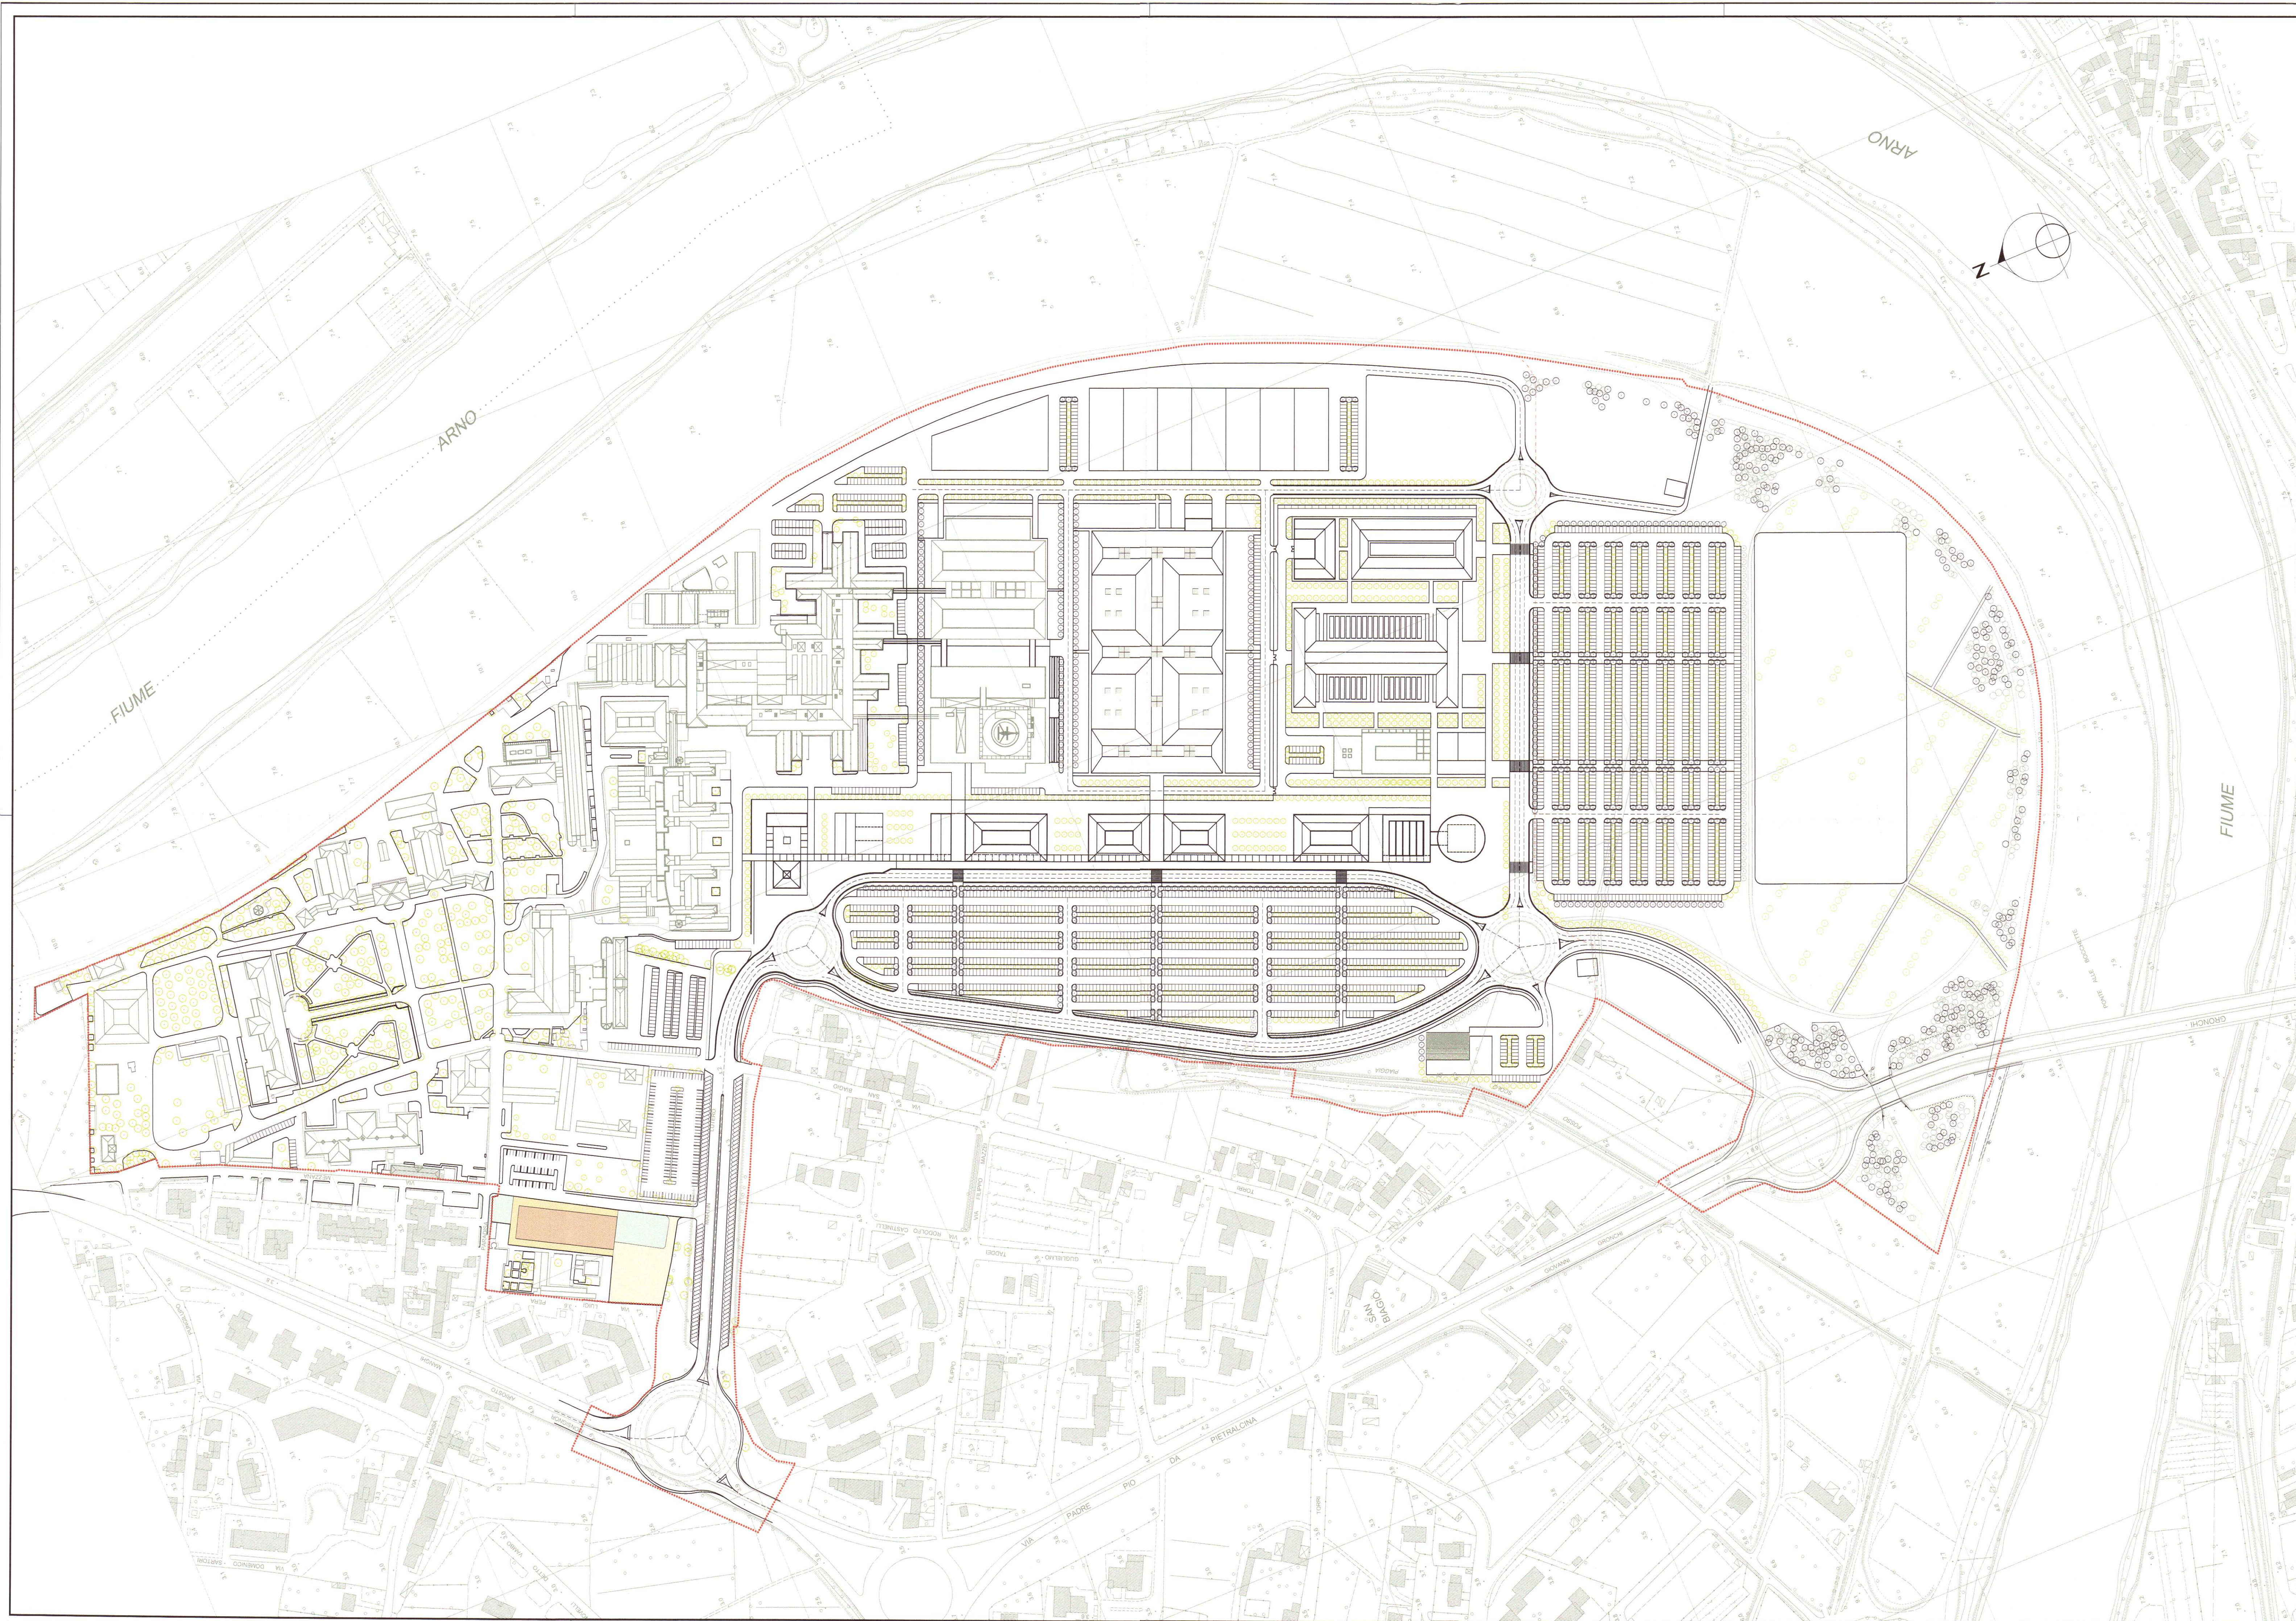

|                             | SUPERFICIE COPERTA | SISTEMAZIONI PEDONALI | PARCHEGGI  | VERDE      | VIABILITA' | TOTALE     |
|-----------------------------|--------------------|-----------------------|------------|------------|------------|------------|
| UMI 1 _ ADUP ESISTENTE      | 33.792 m²          | 12.402 m²             | 28.575 m²  | 4.111 m²   | 35.853 m²  | 147.656 m² |
| UMI 2 _ ADUP AMPLIAMENTO    | 58.146 m²          | 8.735 m²              | 62.950 m²  | 4.1257 m²  | 24.068 m²  | 195.156 m² |
| UMI 3 _ UNIVERSITA' DI PISA | 11.350 m²          | 5.228 m²              | 8.250 m²   | 8.375 m²   | 2.140 m²   | 35.342 m²  |
| UMI 4 _ ARDSU               | 2.054 m²           | 2.242 m²              | 969 m²     | 4.108 m²   | 995 m²     | 10.368 m²  |
| UMI 5 _ RIABILITAZIONE      | 1.456 m²           | 107 m²                | 1.700 m²   | 7.288 m²   | 0 m²       | 10.551 m²  |
| UMI 6 _ SERVIZI COMMERCIALI | 11.693 m²          | 9.856 m²              | 21.098 m²  | 10.755 m²  | 0 m²       | 53.304 m²  |
| UMI 7 _ ALBERGO             | 1.734 m²           | 951 m²                | 1.921 m²   | 1.182 m²   | 0 m²       | 5.788 m²   |
| SUPERFICI ESTERNE ALLE UMI  | 1.390 m²           | 4.737 m²              | 0 m²       | 126.655 m² | 52.025 m²  | 184.806 m² |
| TOTALE                      | 121.614 m²         | 44.258 m²             | 125.365 m² | 240.730 m² | 115.081 m² | 642.911 m² |

**REGIONE  
TOSCANA**

**Comune di Pisa**  
07 SET. 2005



**Azienda Ospedaliero-Universitaria Pisana**  
dott. Enrico Desideri Direttore Generale  
Ing. Tancredi Cellesi Responsabile Unità Operativa Nuove Opere, Ristrutturazioni, Manutenzioni del Presidio di Cisanello

**Università di Pisa**  
dott. Marco Pasquali Magnifico Rettore  
Ing. Fabio Bianchi Dirigente Dipartimento IV Edilizia ed Implantistica

**ARDSU Pisa**  
dott.ssa Daniela Pioli Presidente  
dott. Lorenzo Rossi Direttore

## PROGETTO DEFINITIVO DI PIANO ATTUATIVO

### PRESIDIO OSPEDALIERO-UNIVERSITARIO DI CISANELLO - NUOVA FACOLTA' DI MEDICINA E CHIRURGIA

|             |                                                                            |           |
|-------------|----------------------------------------------------------------------------|-----------|
| Comittente: | AZIENDA OSPEDALIERO-UNIVERSITARIA PISANA                                   | 354       |
| Customer:   | UNIVERSITA' DI PISA<br>AZIENDA REGIONALE DIRITTO ALLO STUDIO UNIVERSITARIO | Pratica   |
| Progetto:   | PIANO ATTUATIVO                                                            | 1: 2000   |
| Project:    | PROGETTO DEFINITIVO                                                        | Scala     |
| Oggetto:    | U.M.I. 7 _ ALBERGO                                                         | TAV. P.10 |
| Subject:    | PARAMETRI URBANISTICI                                                      | tavola    |

|              |           |          |              |      |             |
|--------------|-----------|----------|--------------|------|-------------|
| Approvazione | 02        |          |              |      |             |
| 01           |           |          |              |      |             |
| Emissione    |           |          |              |      | Giugno 2005 |
| Oggetto      | Redazione | Verifica | Approvazione | Data |             |