


LEGENDA			
	Linea elettrica		
	Linea telefonica		
	Conduzione gas		
	Conduzione acquedotto		
<b>FOGNATURA</b>			
	Fognatura comunale nera		Pozzetto ispezione bagni
	Fognatura comunale bianca		Pozzetto con sifone ed areatore
	Conduzione acque meteoriche		Pozzetto ispezione cucine
	Conduzione acque grigie saponose		Degrassatore
	Conduzione acque nere		Pozzetto tipo Firenze
			Vasche di accumulo con troppo pieno

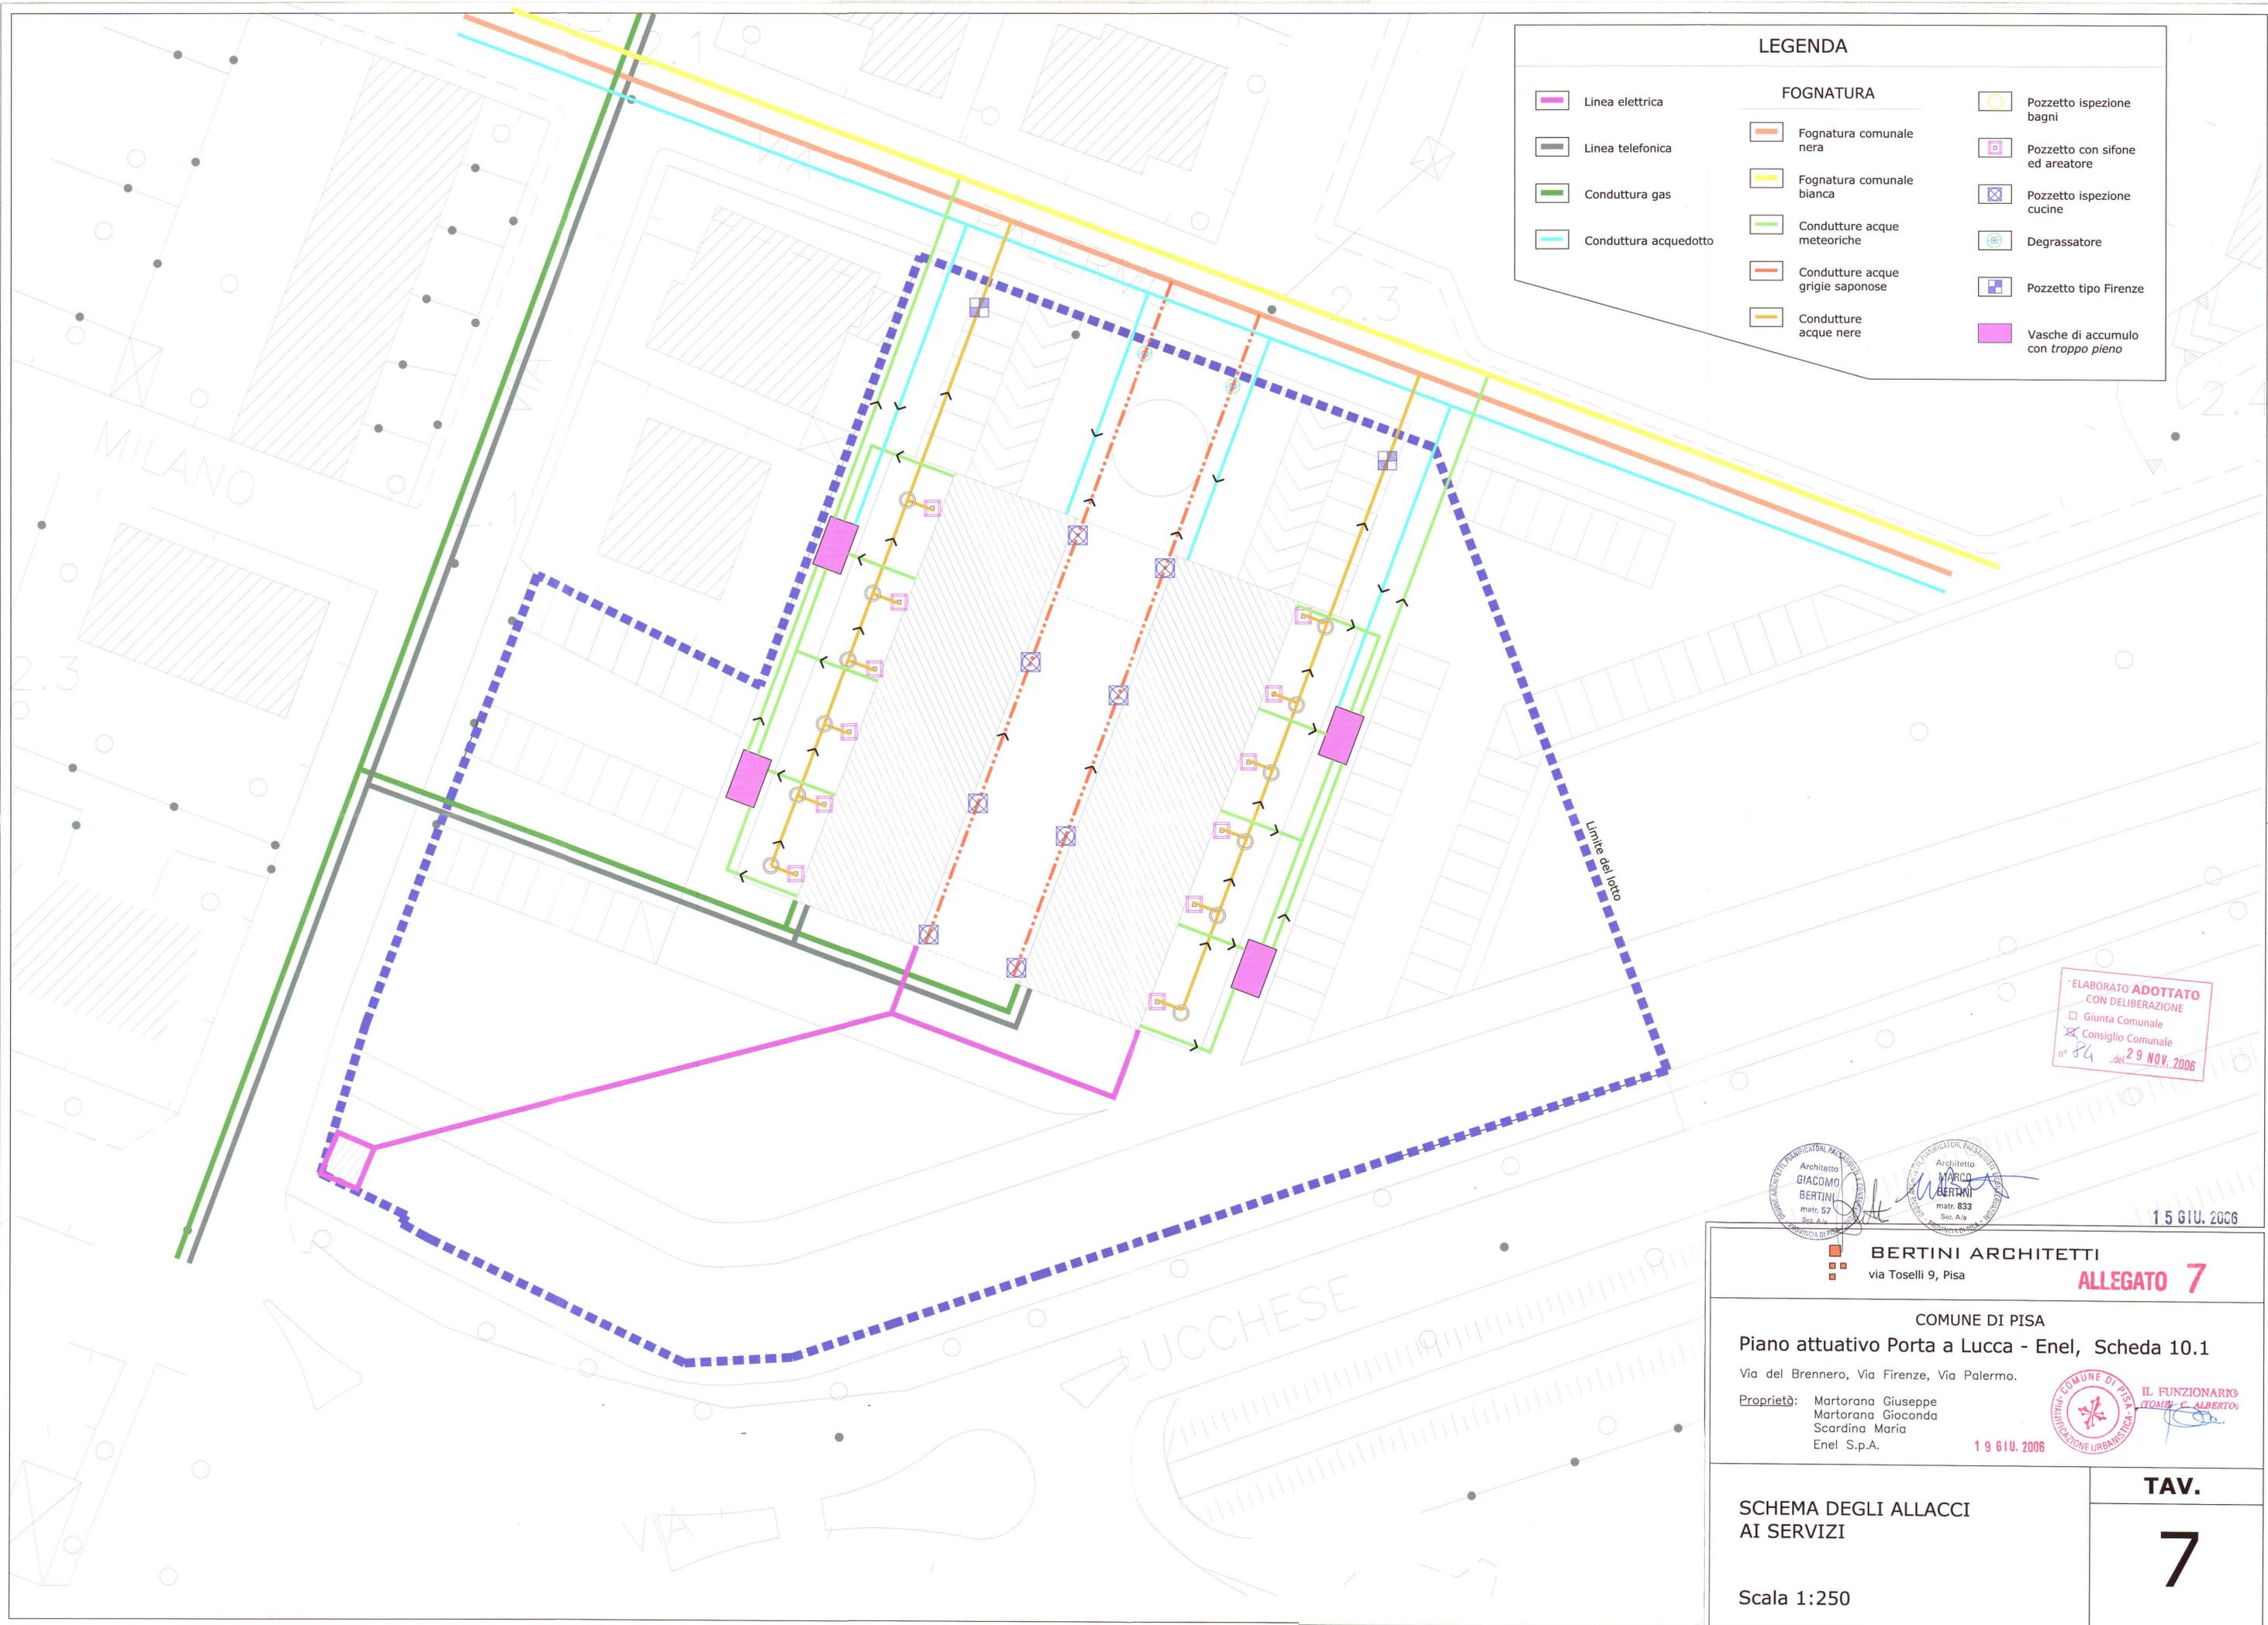

ELABORATO ADOTTATO  
CON DELIBERAZIONE  
Giunta Comunale  
Consiglio Comunale  
n° 84 del 29 NOV. 2006

Architetto  
GIACOMO  
BERTINI  
matr. 57  
Soz. A/a

Architetto  
MARCO  
BERTINI  
matr. 833  
Soz. A/a

15 GIU. 2006

 <b>BERTINI ARCHITETTI</b> via Toselli 9, Pisa		<b>ALLEGATO 7</b>
COMUNE DI PISA <b>Piano attuativo Porta a Lucca - Enel, Scheda 10.1</b> Via del Brennero, Via Firenze, Via Palermo.		
Proprietà: Martorana Giuseppe Martorana Gioconda Scardina Maria Enel S.p.A.		 IL FUNZIONARIO TOMMASO ALBERTO 19 GIU. 2006
<b>SCHEMA DEGLI ALLACCI AI SERVIZI</b>  Scala 1:250		<b>TAV.</b>  <b>7</b>