
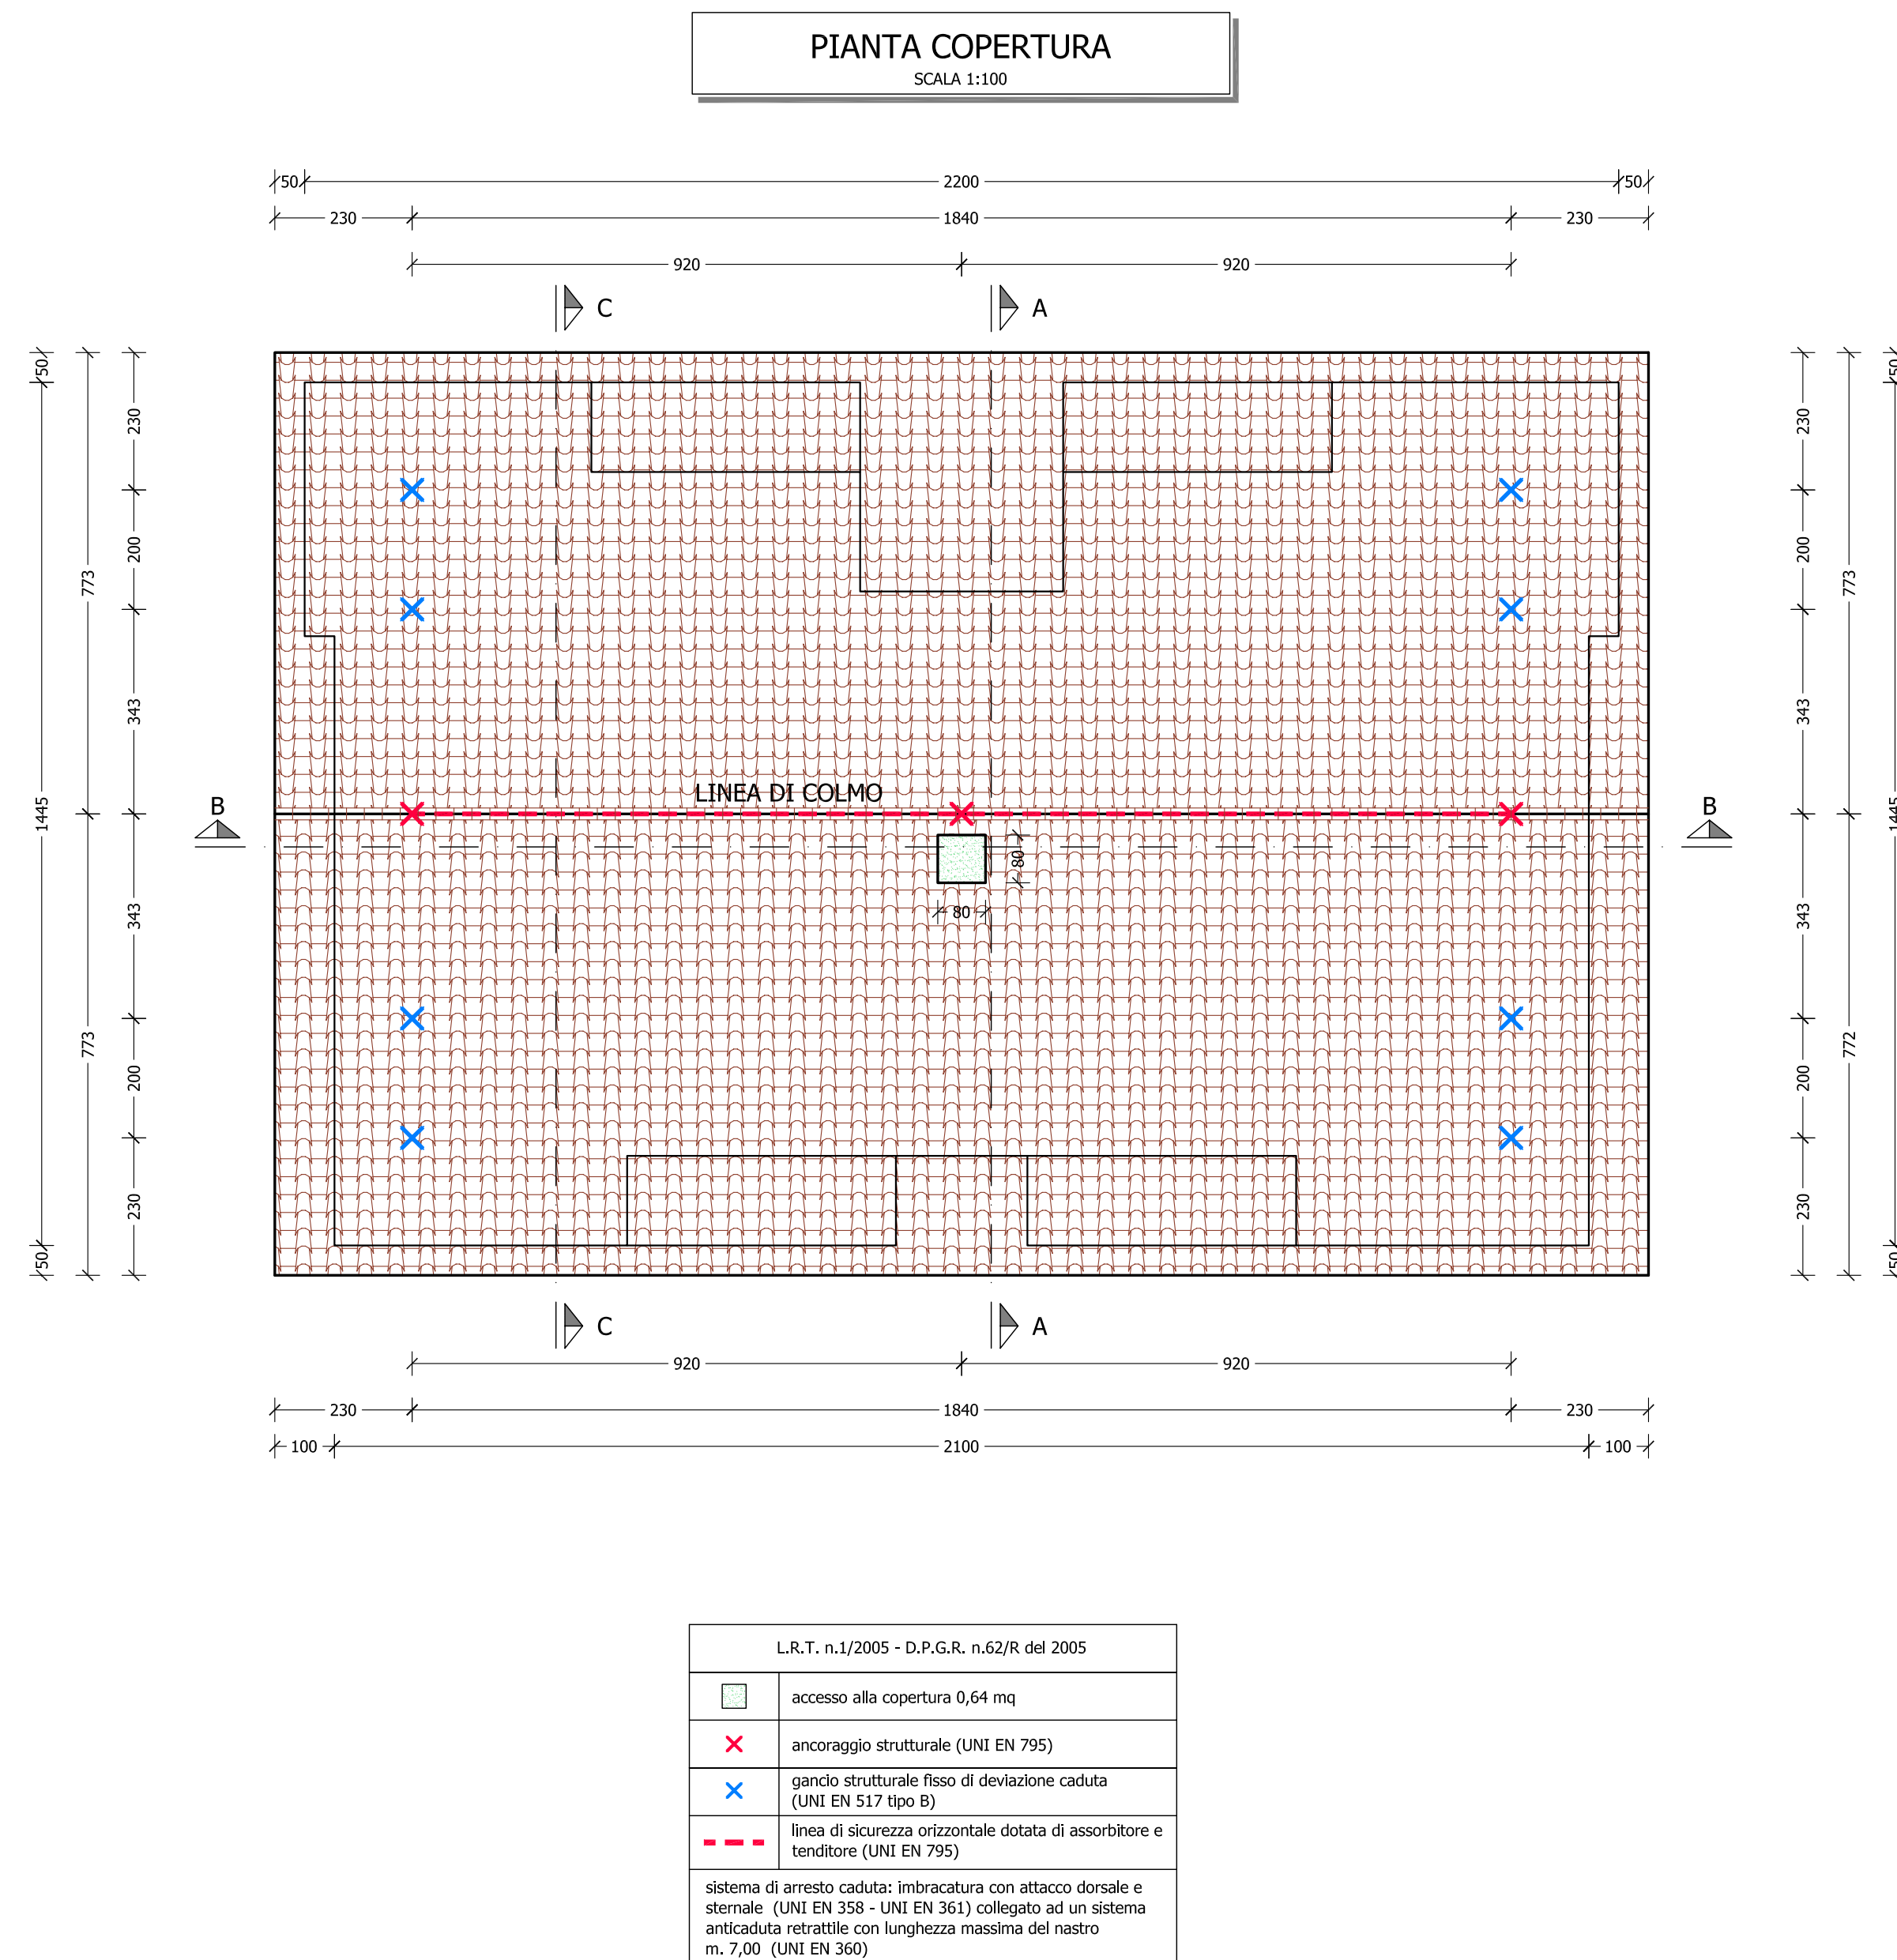
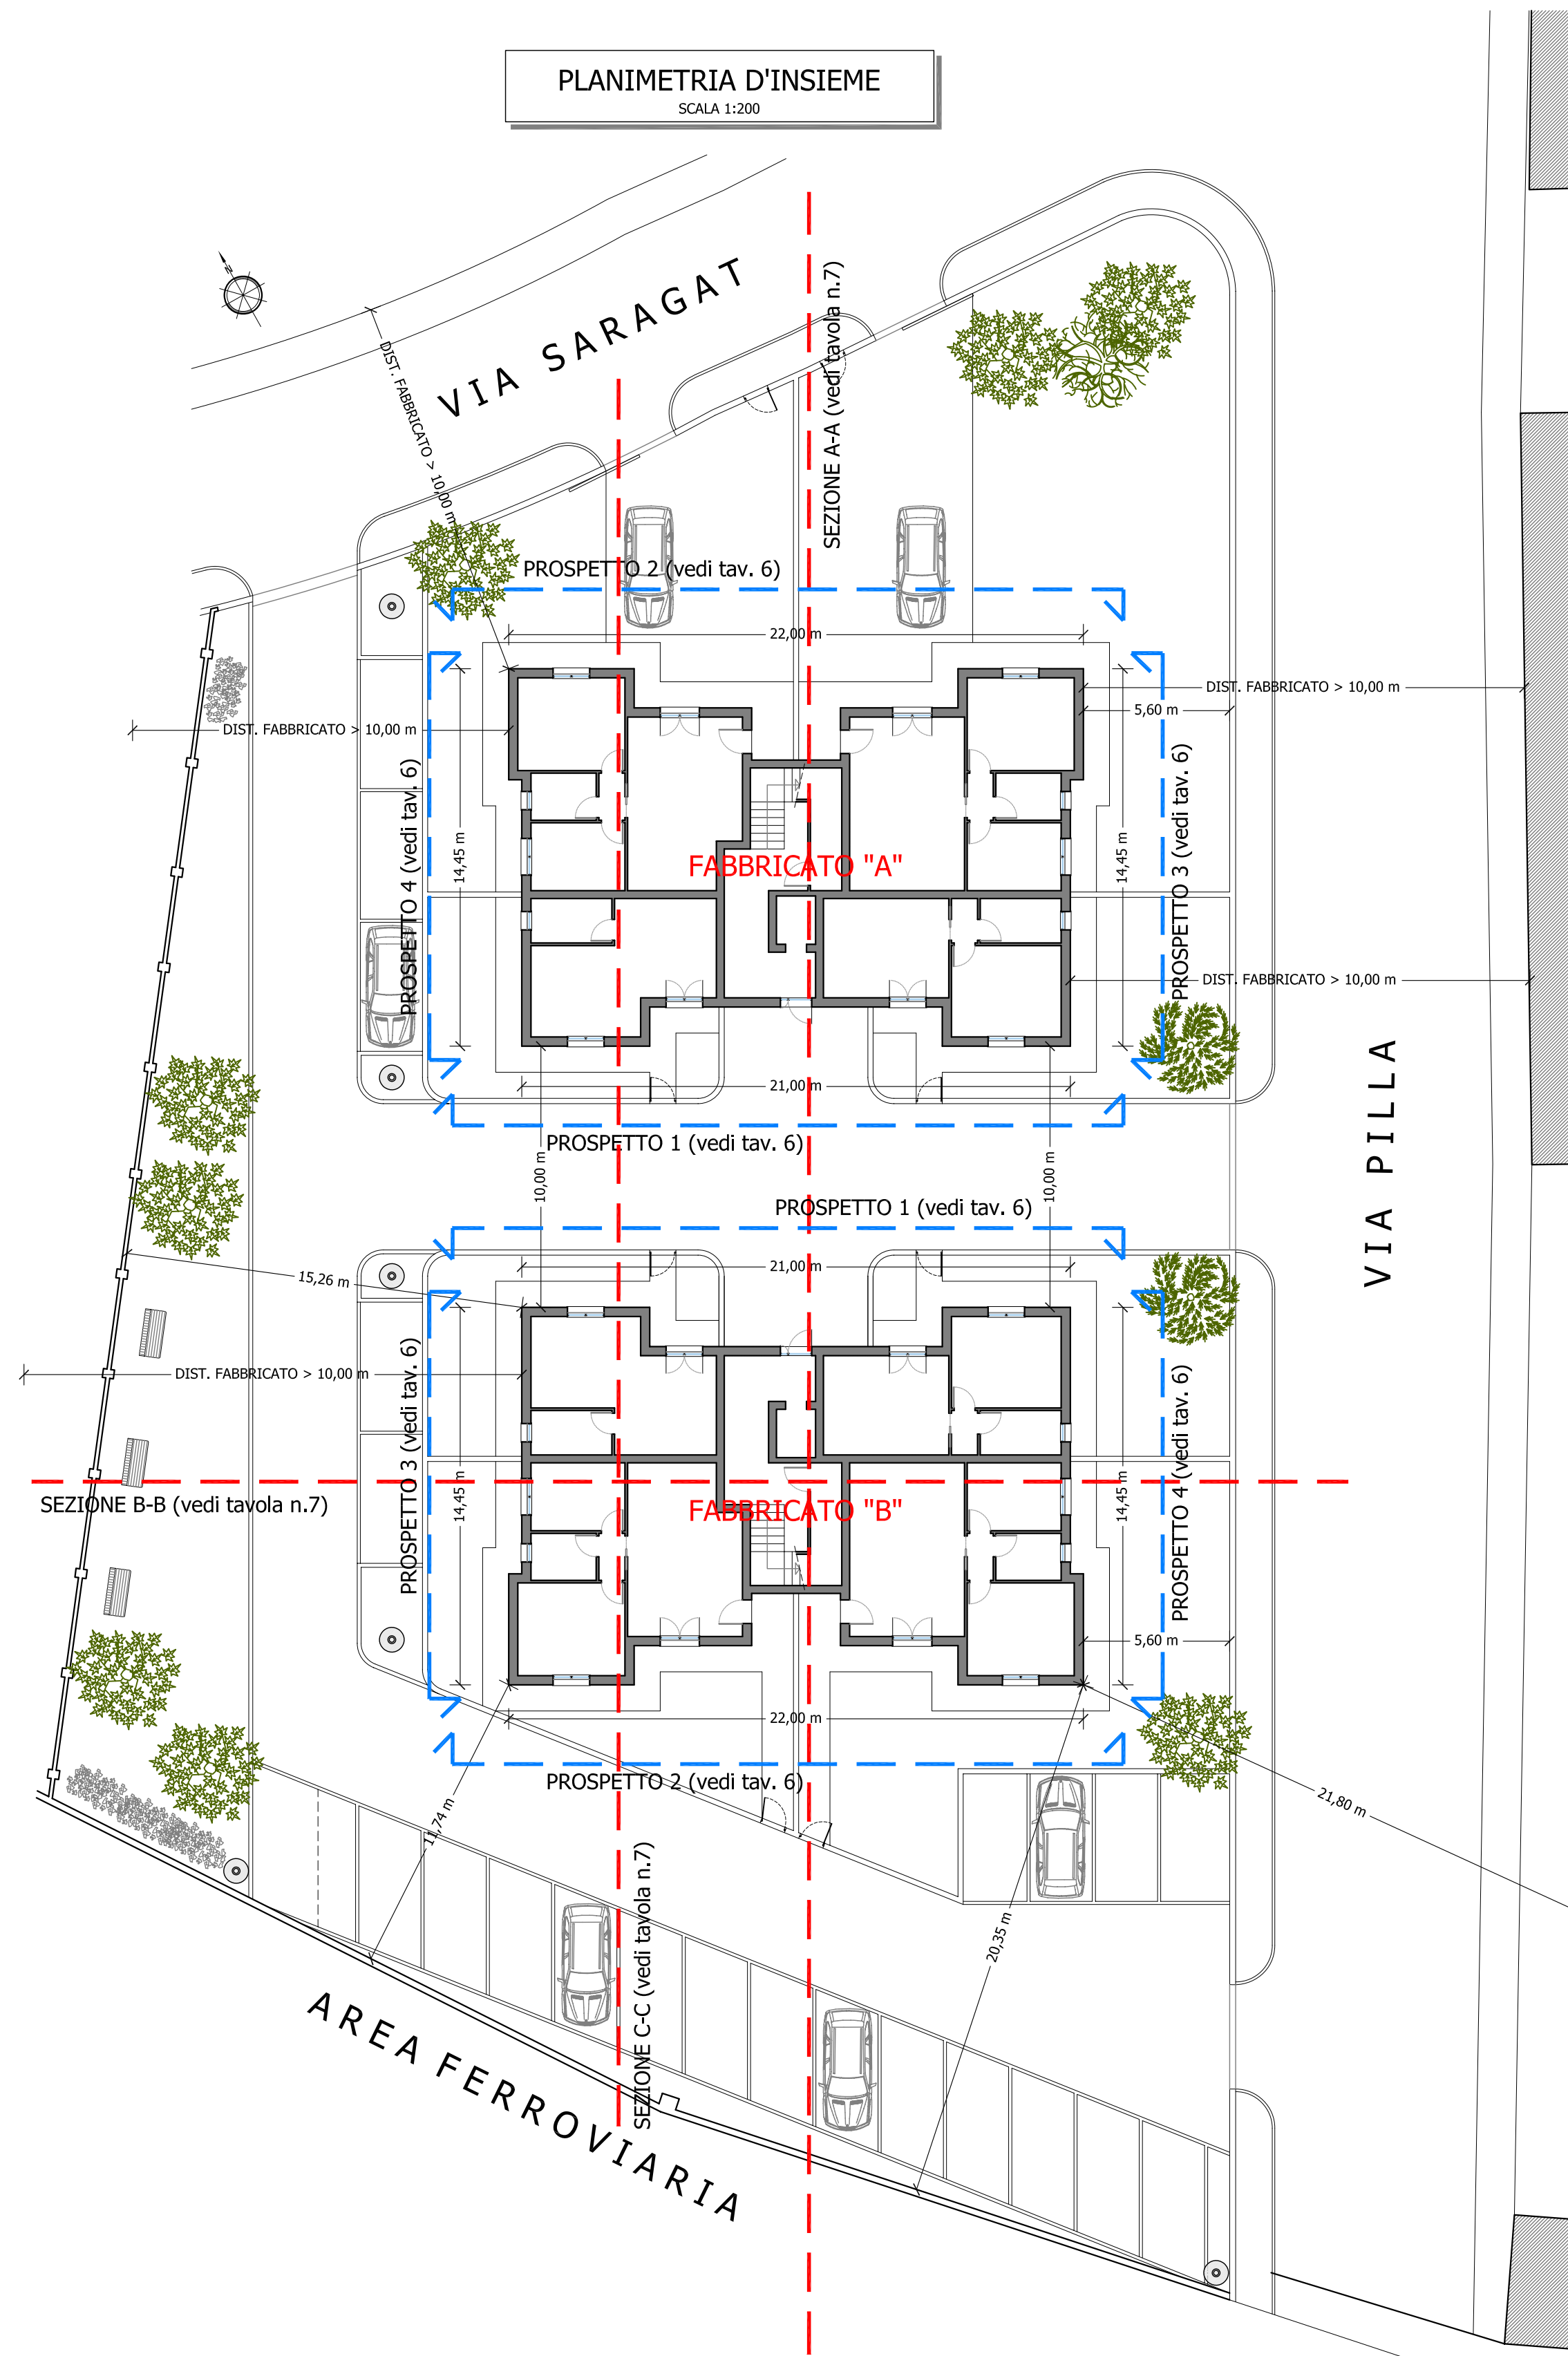
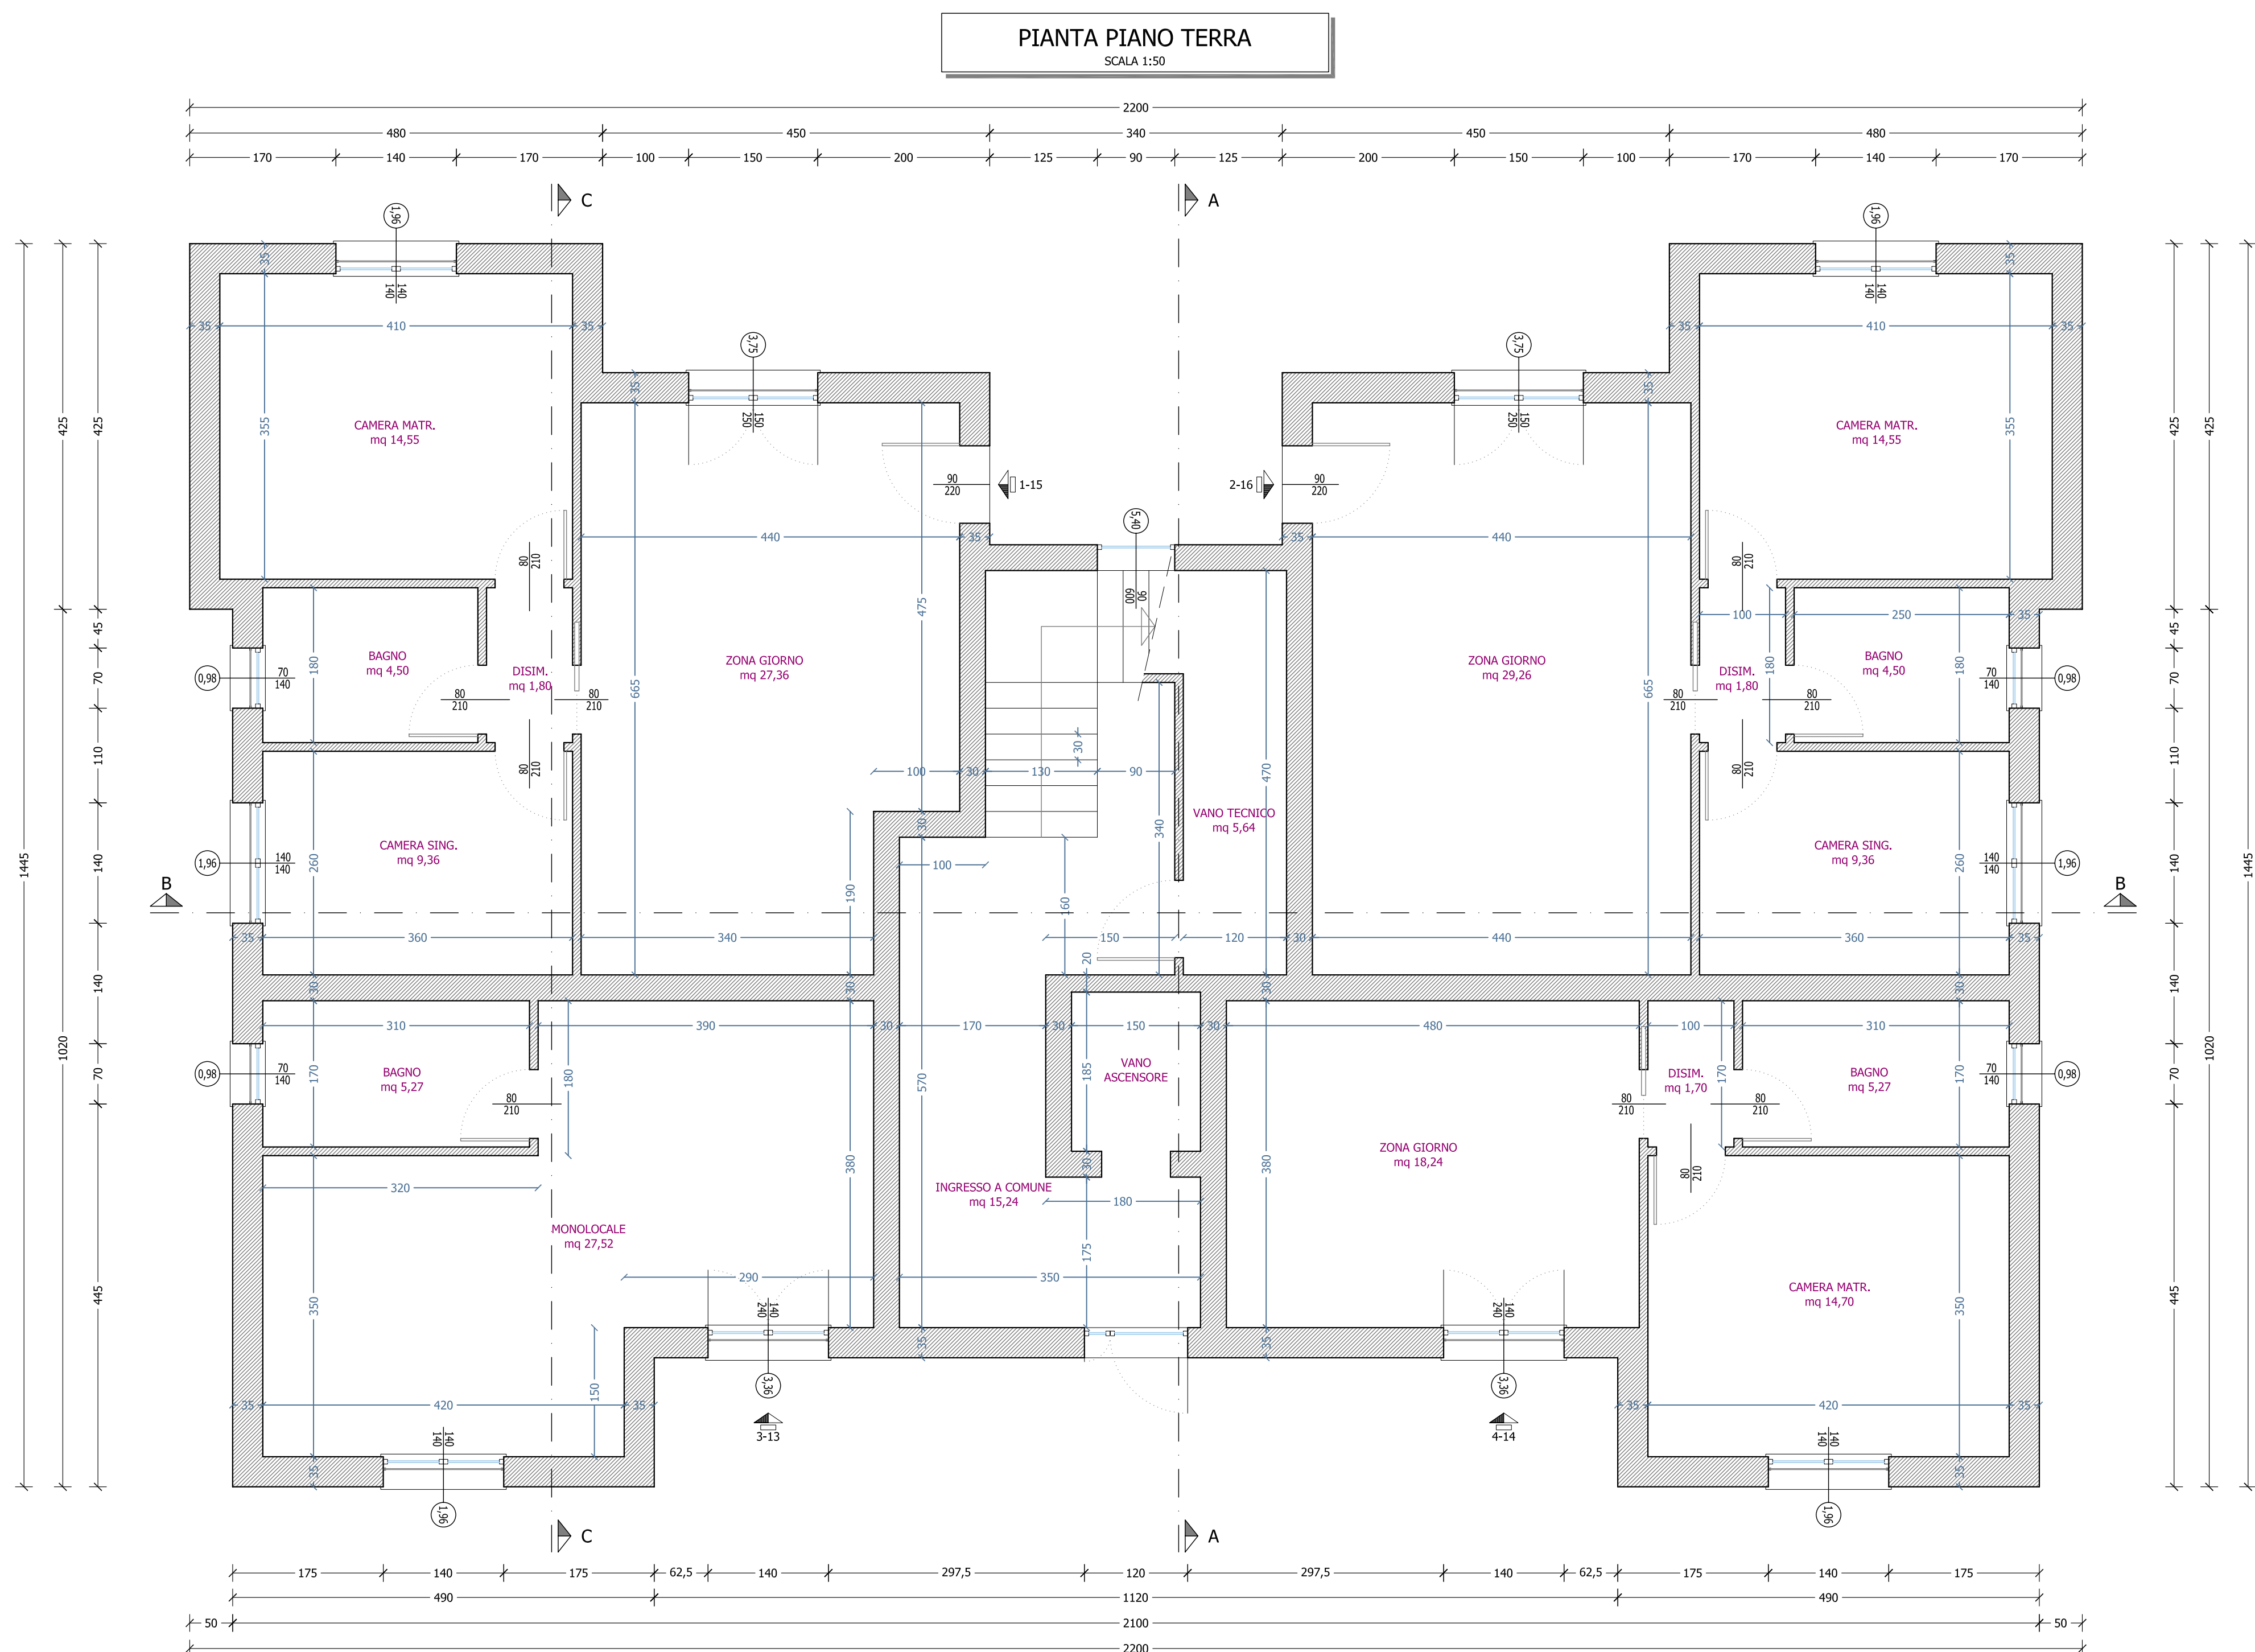


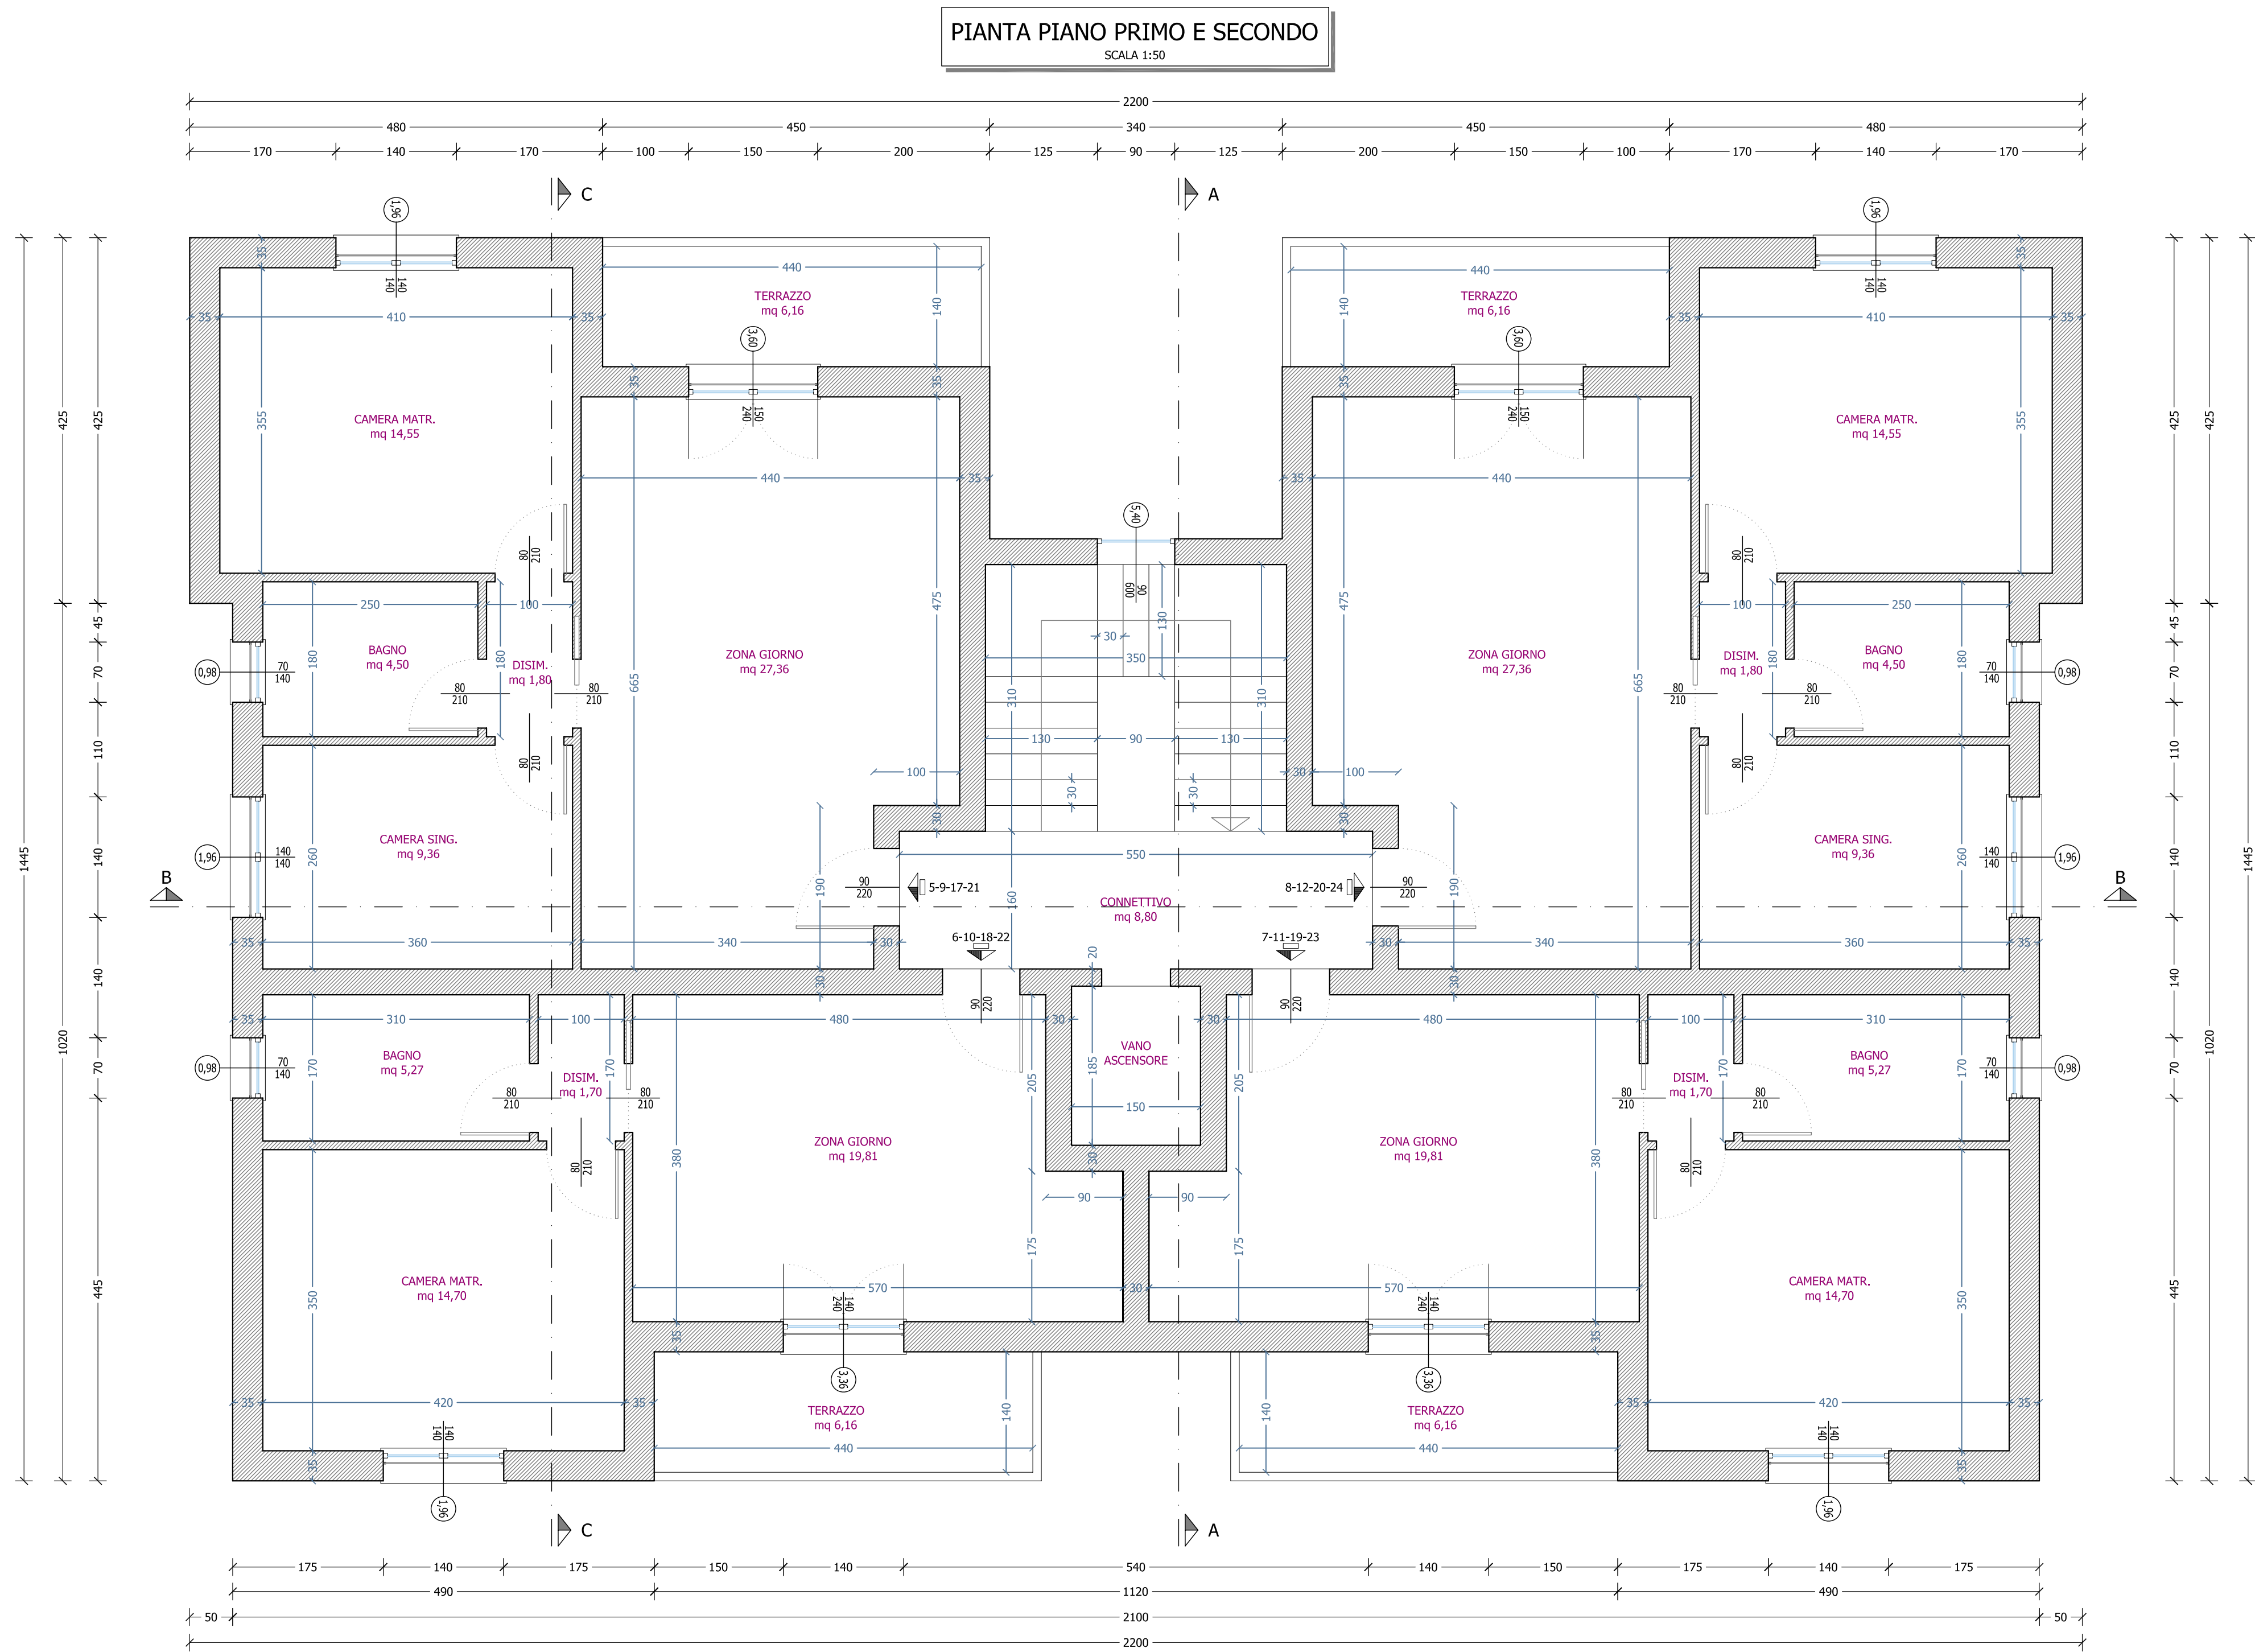

PIANO PRIMO E SECONDO					
	LOCALE	Sup. Pavimentata	1/8 x Sup. pav.	Sup. Finestrata	Verifica
APPARTAMENTO 5/10-11/12	ZONA GIORNO	27,36 mq	3,42 mq	3,60 mq	3,60 > 3,42
	CAMERA MATR.	14,55 mq	1,82 mq	1,96 mq	1,96 > 1,82
	CAMERA SING.	9,36 mq	1,17 mq	1,96 mq	1,96 > 1,17
	BAGNO	4,50 mq	0,57 mq	0,98 mq	0,98 > 0,57
APPARTAMENTO 6/13-14/15	ZONA GIORNO	19,81 mq	2,48 mq	3,36 mq	3,36 > 2,48
	CAMERA MATR.	14,70 mq	1,84 mq	1,96 mq	1,96 > 1,84
	BAGNO	5,27 mq	0,66 mq	0,98 mq	0,98 > 0,66
	ZONA GIORNO	19,81 mq	2,48 mq	3,36 mq	3,36 > 2,48
APPARTAMENTO 7/16-17/18	CAMERA MATR.	14,70 mq	1,84 mq	1,96 mq	1,96 > 1,84
	BAGNO	5,27 mq	0,66 mq	0,98 mq	0,98 > 0,66
	ZONA GIORNO	27,36 mq	3,42 mq	3,60 mq	3,60 > 3,42
	CAMERA MATR.	14,55 mq	1,82 mq	1,96 mq	1,96 > 1,82
APPARTAMENTO 8/19-20/21	CAMERA SING.	9,36 mq	1,17 mq	1,96 mq	1,96 > 1,17
	BAGNO	4,50 mq	0,57 mq	0,98 mq	0,98 > 0,57

PIANO TERRA					
	LOCALE	Sup. Pavimentata	1/8 x Sup. pav.	Sup. Finestrata	Verifica
APPARTAMENTO 1/1	ZONA GIORNO	27,36 mq	3,42 mq	3,75 mq	3,75 > 3,42
	CAMERA MATR.	14,55 mq	1,82 mq	1,96 mq	1,96 > 1,82
	CAMERA SING.	9,36 mq	1,17 mq	1,96 mq	1,96 > 1,17
	BAGNO	4,50 mq	0,57 mq	0,98 mq	0,98 > 0,57
APPARTAMENTO 2/2	MONOLOCALE	27,52 mq	3,44 mq	5,32	5,32 > 3,44
	BAGNO	5,27 mq	0,66 mq	0,98 mq	0,98 > 0,66
	ZONA GIORNO	18,24 mq	2,28 mq	3,36 mq	3,36 > 2,28
	CAMERA MATR.	14,70 mq	1,84 mq	1,96 mq	1,96 > 1,84
APPARTAMENTO 3/3	BAGNO	5,27 mq	0,66 mq	0,98 mq	0,98 > 0,66
	ZONA GIORNO	29,26 mq	3,66 mq	3,75 mq	3,75 > 3,66
	CAMERA MATR.	14,55 mq	1,82 mq	1,96 mq	1,96 > 1,82
	CAMERA SING.	9,36 mq	1,17 mq	1,96 mq	1,96 > 1,17
APPARTAMENTO 4/4	BAGNO	4,50 mq	0,57 mq	0,98 mq	0,98 > 0,57
	BAGNO	4,50 mq	0,57 mq	0,98 mq	0,98 > 0,57

PASQUALE COVIELLO
INGEGNERE

COMUNE DI
PISA

PROPRIETA':
Sig. Tacchi Giovanni, Sig. Tacchi Franco
Sig. Tacchi Luigi, Sig.ra Tacchi Francesca
Sig.ra Tacchi Lucia, Sig.ra Tacchi Maria Pia

OGGETTO:
**PIANO ATTUATIVO DI INIZIATIVA PRIVATA
PER DEMOLIZIONE E RICOSTRUZIONE DI EDIFICIO
ESISTENTE CON CAMBIO DI DESTINAZIONE D'USO**

UBICAZIONE:
Via Saragat - Via Pilla
Comune di Pisa

ELABORATO:
STATO DI PROGETTO

Via Marmicciolo, 7
56121 Ospedaletto (PI)
Tel./Fax 050-985313
Cell. 340-233403389
E-mail: p.covello@alice.it

TAVOLA N°
5

SCALA
VARIA

REV. DESCRIZIONE DATA REDATTO

1	PRIMA EMISSIONE	30 maggio 2007	Ing. P. Covello

Proprietà

Progettista

Riservato all'Ente approvatore