




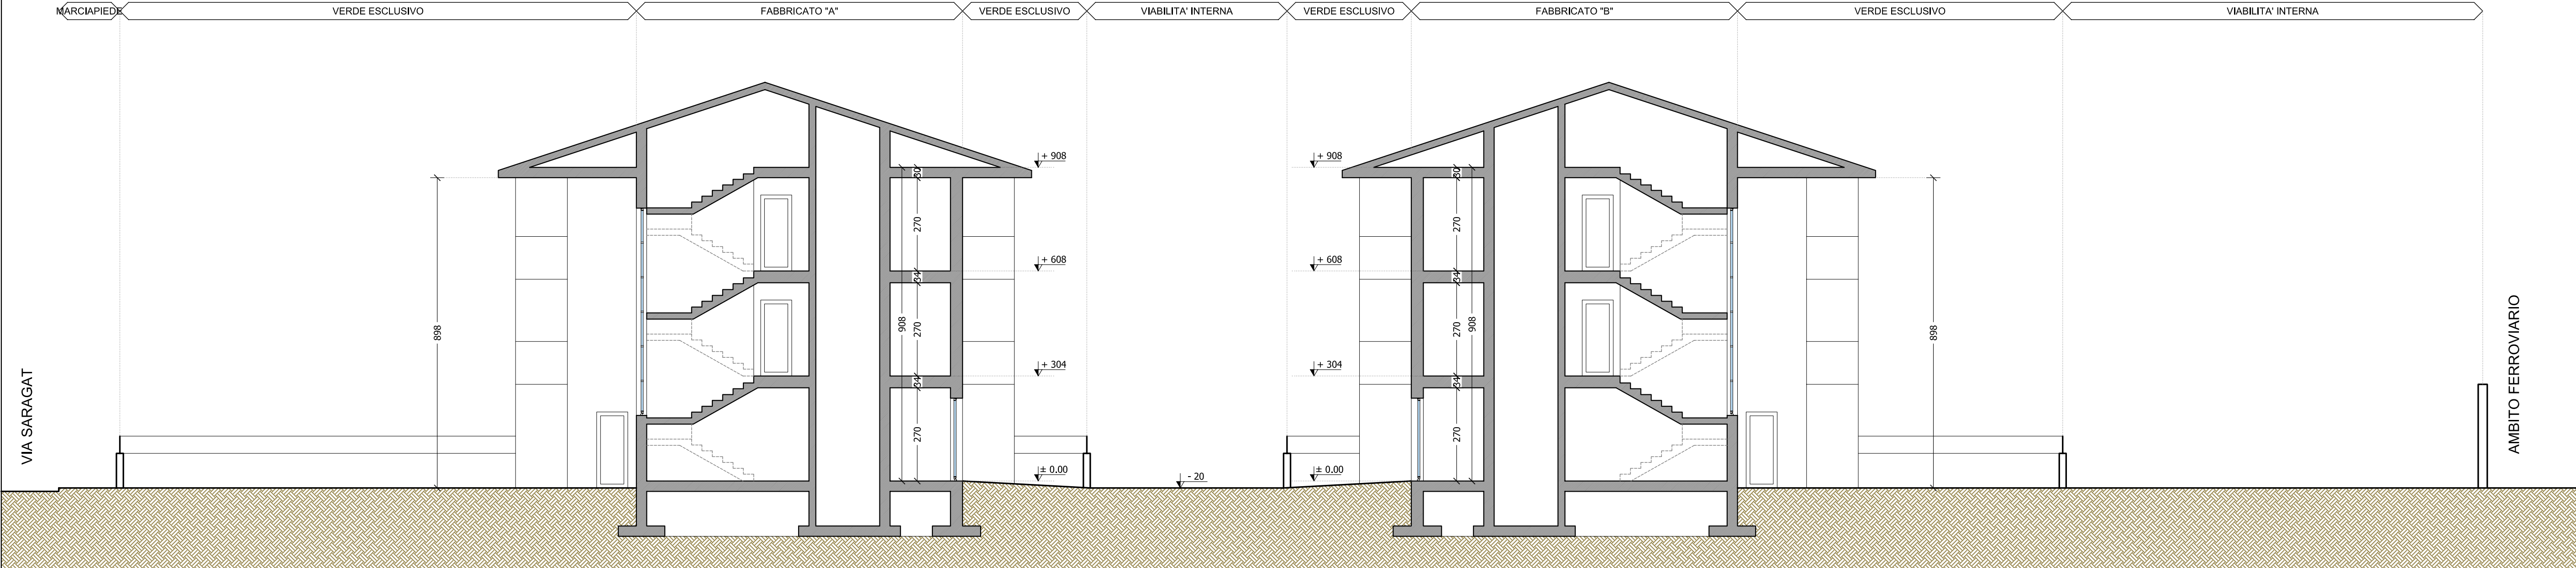

SEZIONE A-A

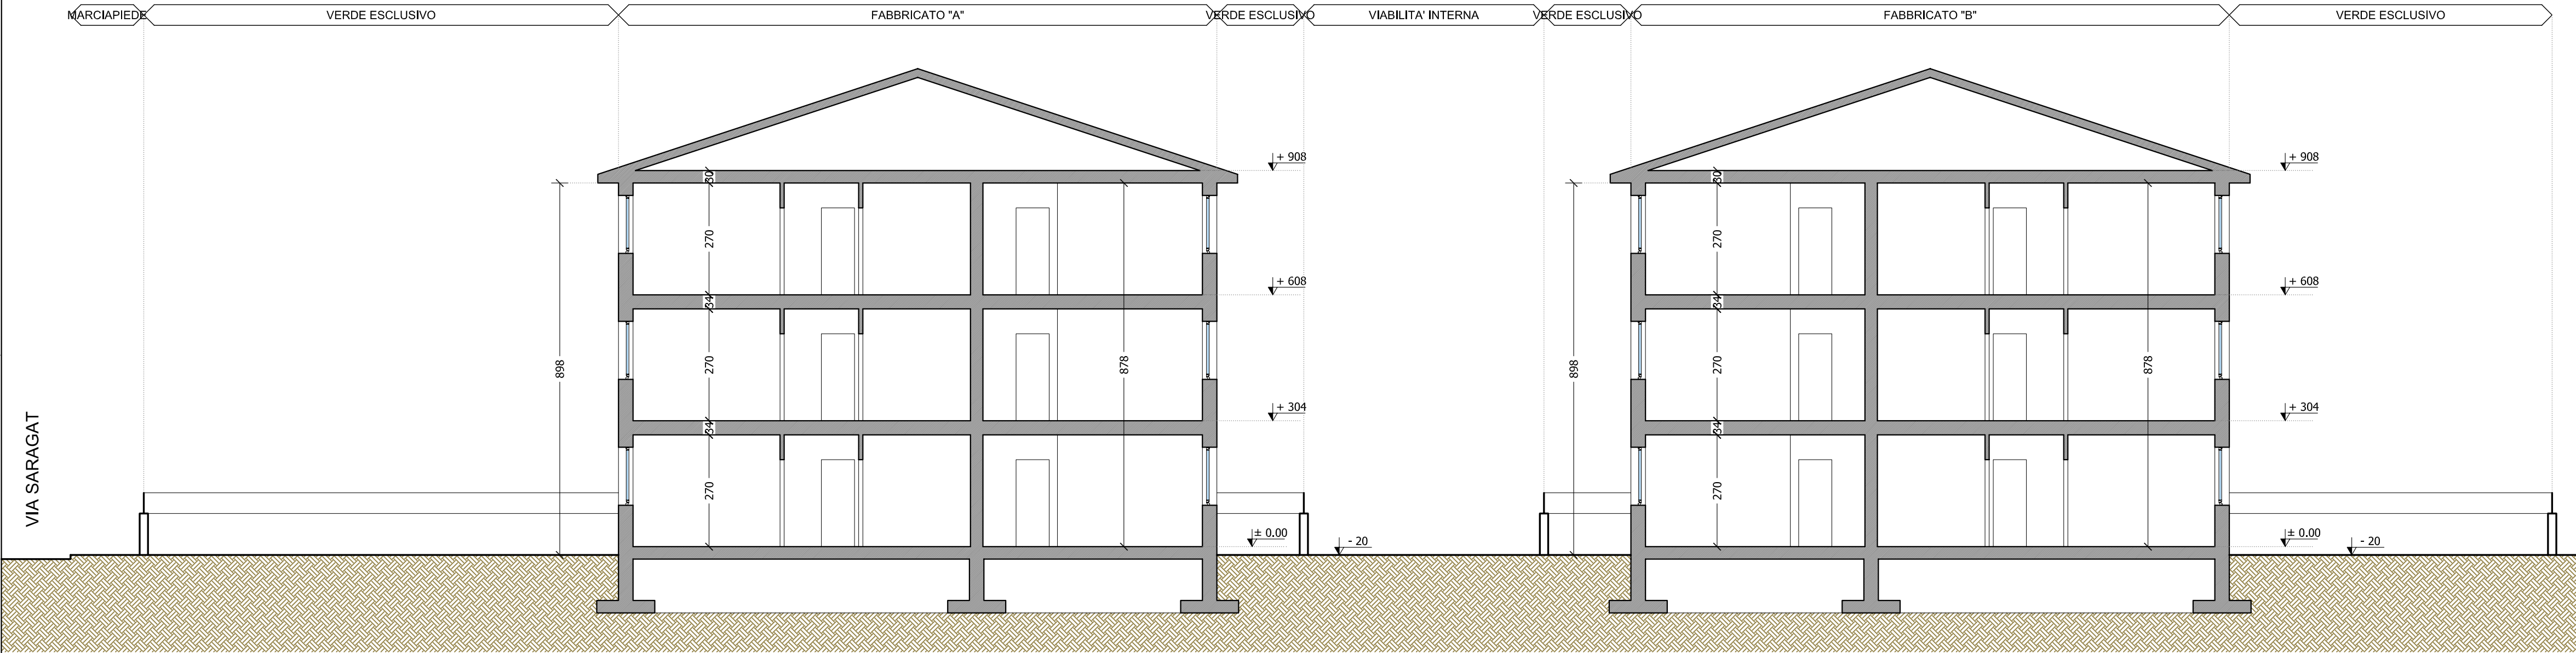

SEZIONE C-C

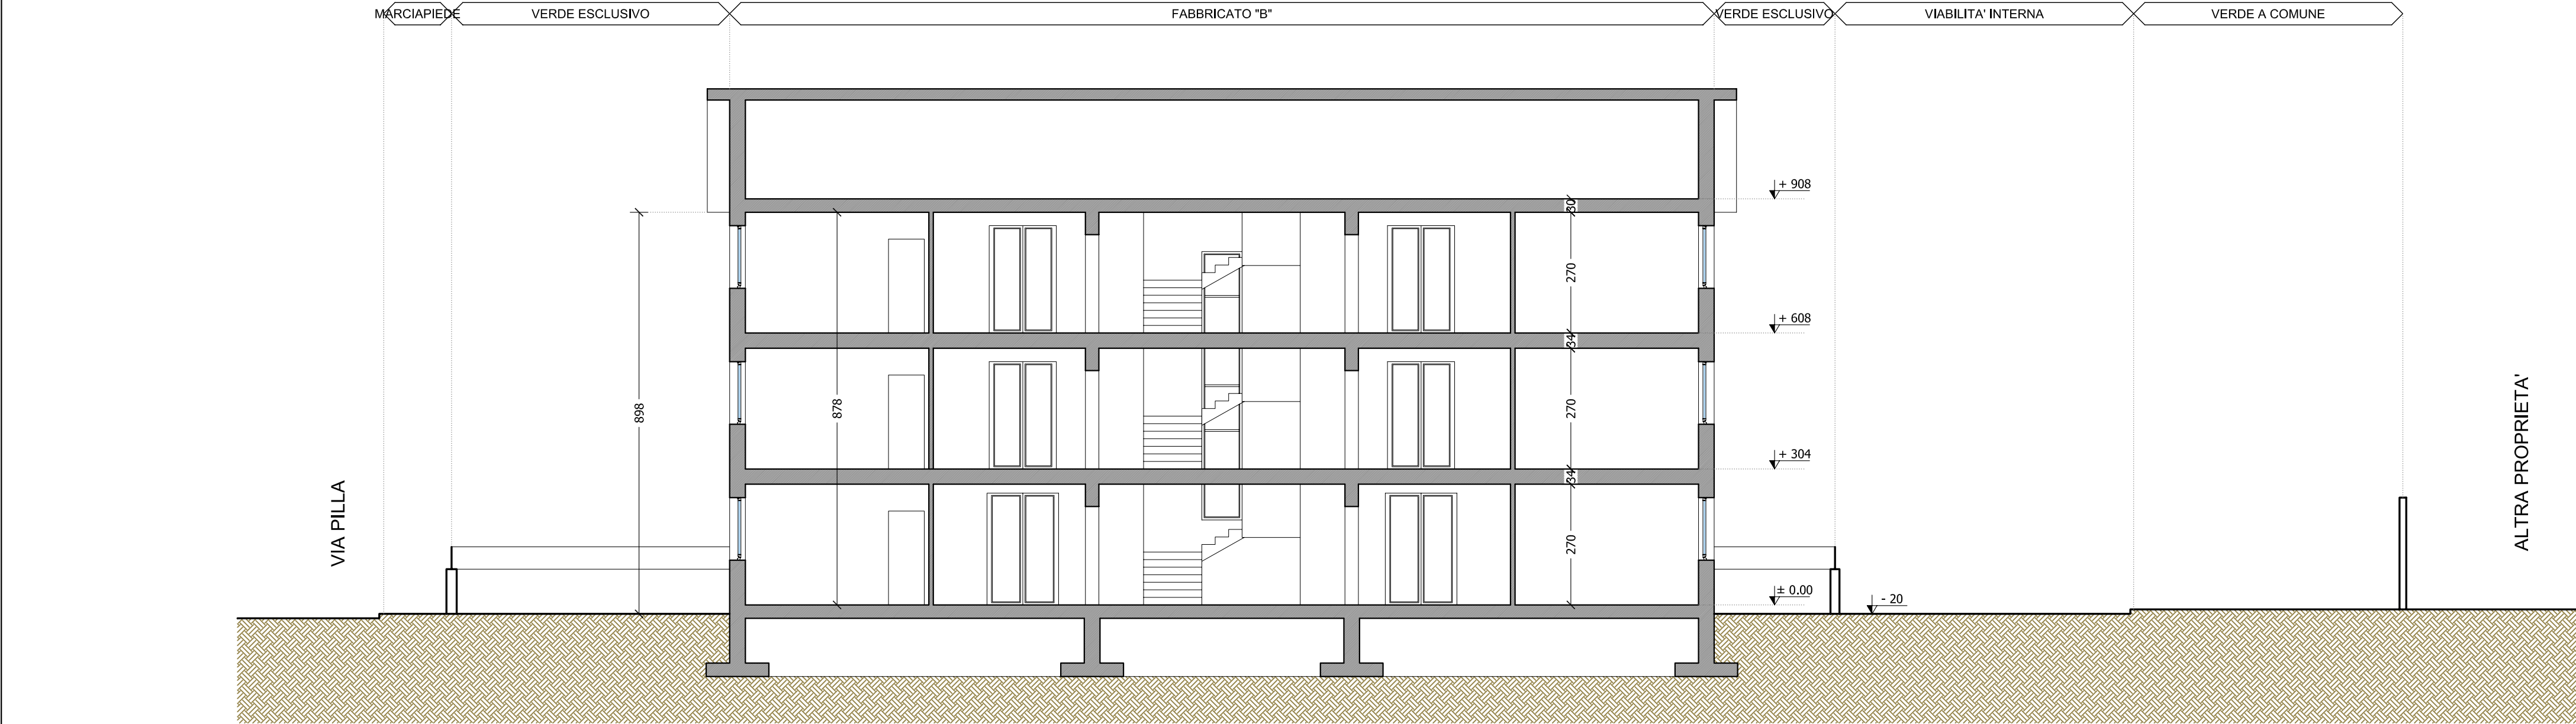


SEZIONE B-B

STUDIO DI PROGETTAZIONE

PASQUALE COVIELLO
INGEGNERE

Via Marmicciolo, 7
56121 Ospedaletto (PI)
Tel./Fax 050-985315
Cell. 349-2330338
E-mail: p.coviello@alice.it

COMUNE DI
PISA

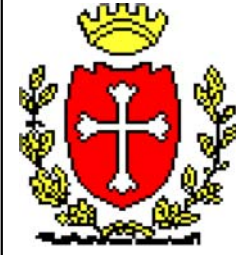

PROPRIETA':
Sig. Tacchi Giovanni , Sig. Tacchi Franco
Sig. Tacchi Luigi , Sig.ra Tacchi Francesca
Sig.ra Tacchi Lucia , Sig.ra Tacchi Maria Pia

OGGETTO:
PIANO ATTUATIVO DI INIZIATIVA PRIVATA
PER DEMOLIZIONE E RICOSTRUZIONE DI EDIFICIO
ESISTENTE CON CAMBIO DI DESTINAZIONE D'USO

UBICAZIONE:
via Saragat - via Pilla
Comune di Pisa

ELABORATO:
STATO DI PROGETTO
- SEZIONI

TAVOLA N°
7

SCALA
1:100

REV.	DESCRIZIONE	DATA	REDATTO
1	PRIMA EMISSIONE	30 maggio 2007	Ing. P. Coviello

Proprietà

Progettista :

Riservato all'Ente approvatore :