

COMUNE DI PISA
PIANO DI RECUPERO EX COLONIA MARINA GOFFREDO NANNINI
POSTA IN LOC. CALAMBRONE VIA DEL CASONE

PROPRIETA': **Società IMMOBILIARE FAB srl**
 piazza D'Azeglio, 39 Firenze

PROGETTO ARCHITETTONICO: **GHIONZOLI & PARTNERS ASSOCIATI**
 viale del Tirreno, 82 loc. Calambrone -PI-


SPAZIO RISERVATO AL COMUNE DI PISA

0	OTTOBRE 2007	EMESSO PER CONSEGNA	FILE
REV.	DATA	DESCRIZIONE MODIFICHE	FILE


OGGETTO: **ATTUALE e PROGETTO**
SCHEMA TRATTAMENTO ACQUE REFLUE

Il presente disegno e' proprietà di GHIONZOLI & PARTNERS ASSOCIATI a termine di legge e con ogni diritto e' riservato.	DISEGNATORE	COMMESSA	DISEGNO N.	TAVOLA N.	SCALA
				10	1:400 1:200
IL RICHIEDENTE	IL PROGETTISTA				

PLANIMETRIA STATO ATTUALE scala 1:400

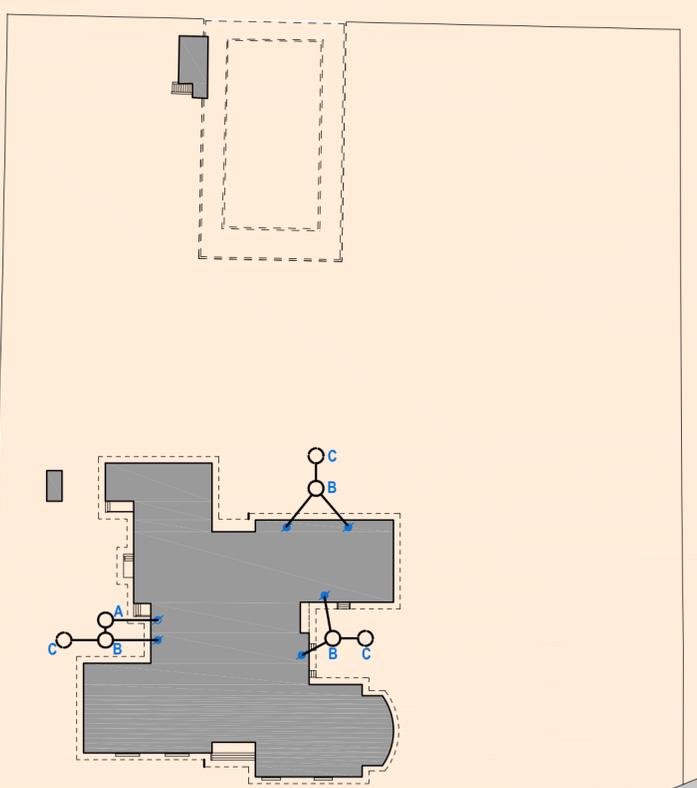

PLANIMETRIA STATO PROGETTO scala 1:200

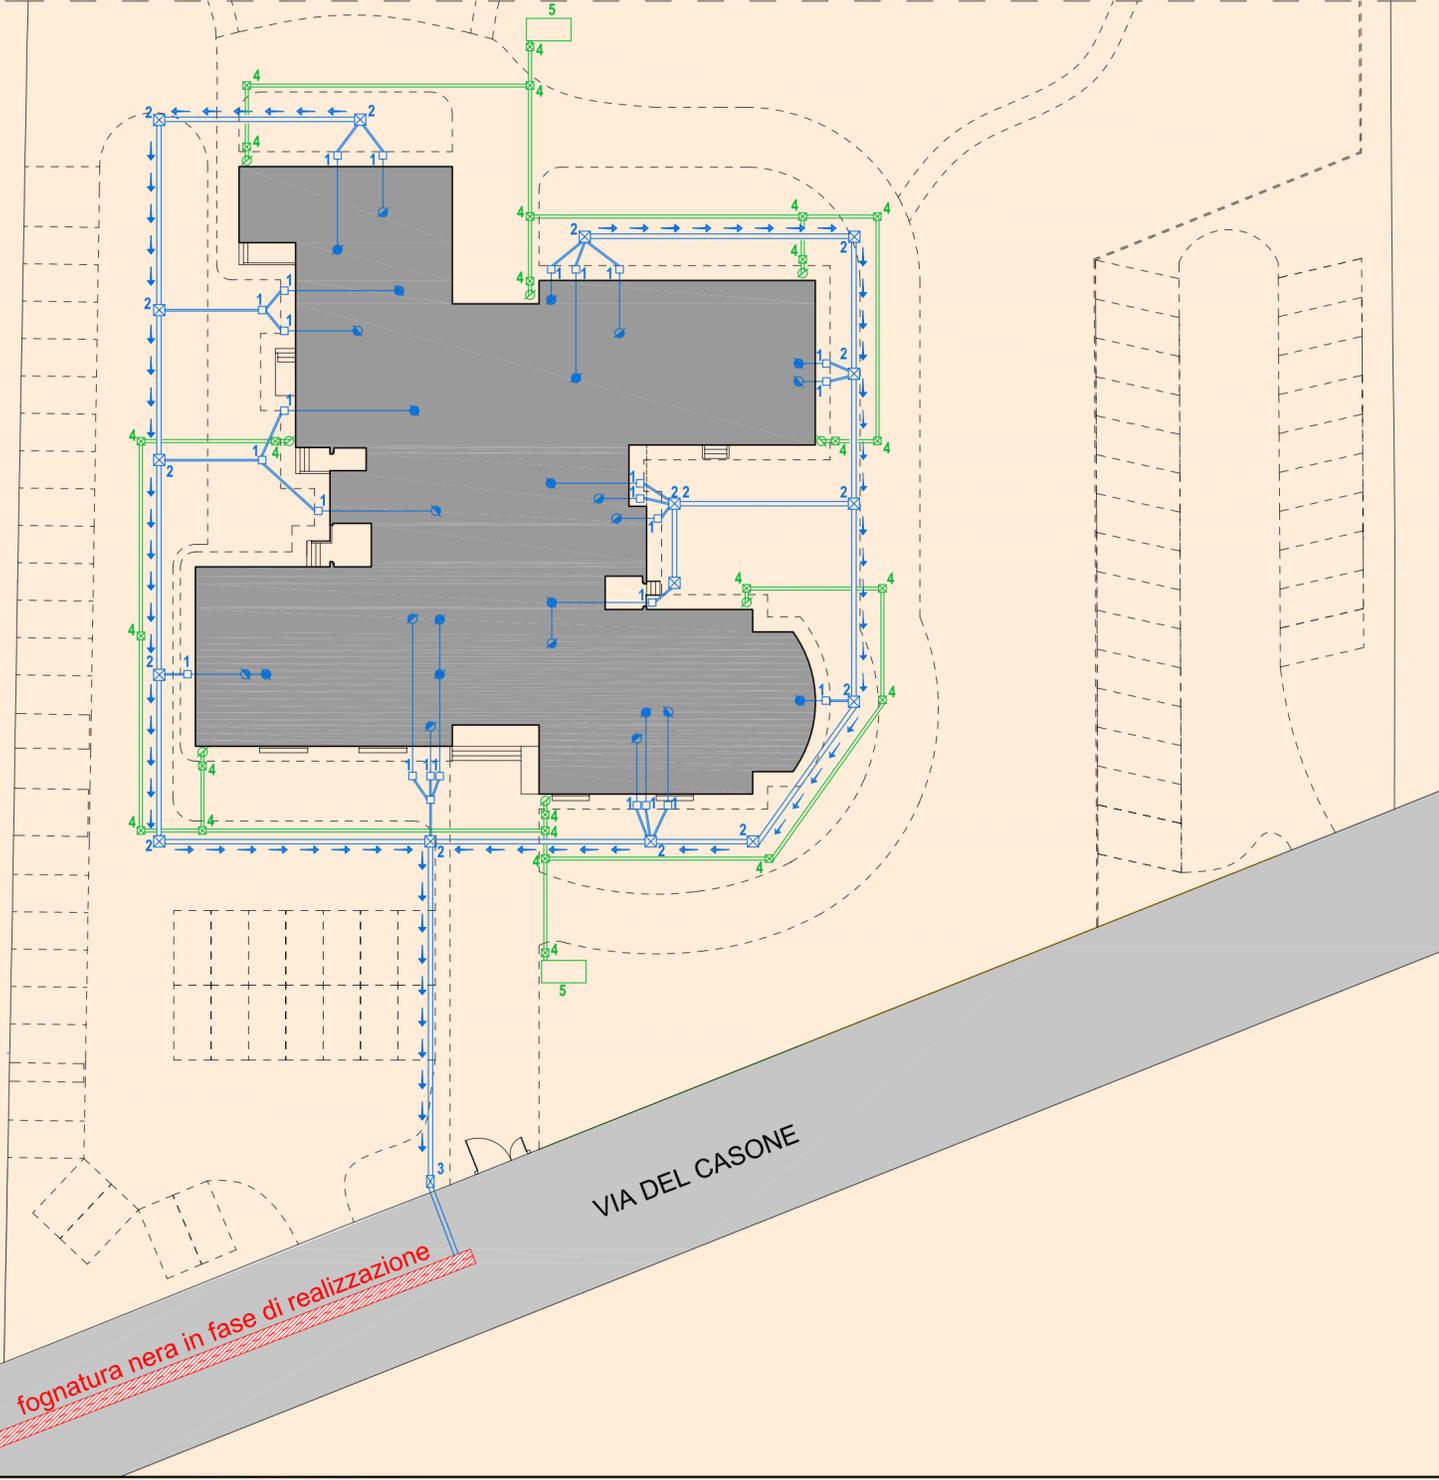

LEGENDA

- discendente acque nere
- discendente acque grigie
- discendente acque piovane
- A** fossa acque nere
- B** fossa acque grigie
- C** pozzetto a smaltitio
- 1** pozzetto di raccordo ispezionabile con areatore
- 2** pozzetto di raccordo ispezionabile
- 3** pozzetto ispezionabile di raccordo alla fognatura
- 4** pozzetto di raccordo ispezionabile
- 5** serbatoio di raccolta acque prima pioggia