




Copia conforme all'originale


Il Funzionario di Settore
Ruff

ISOLATO N° 9

SCALA 1:500

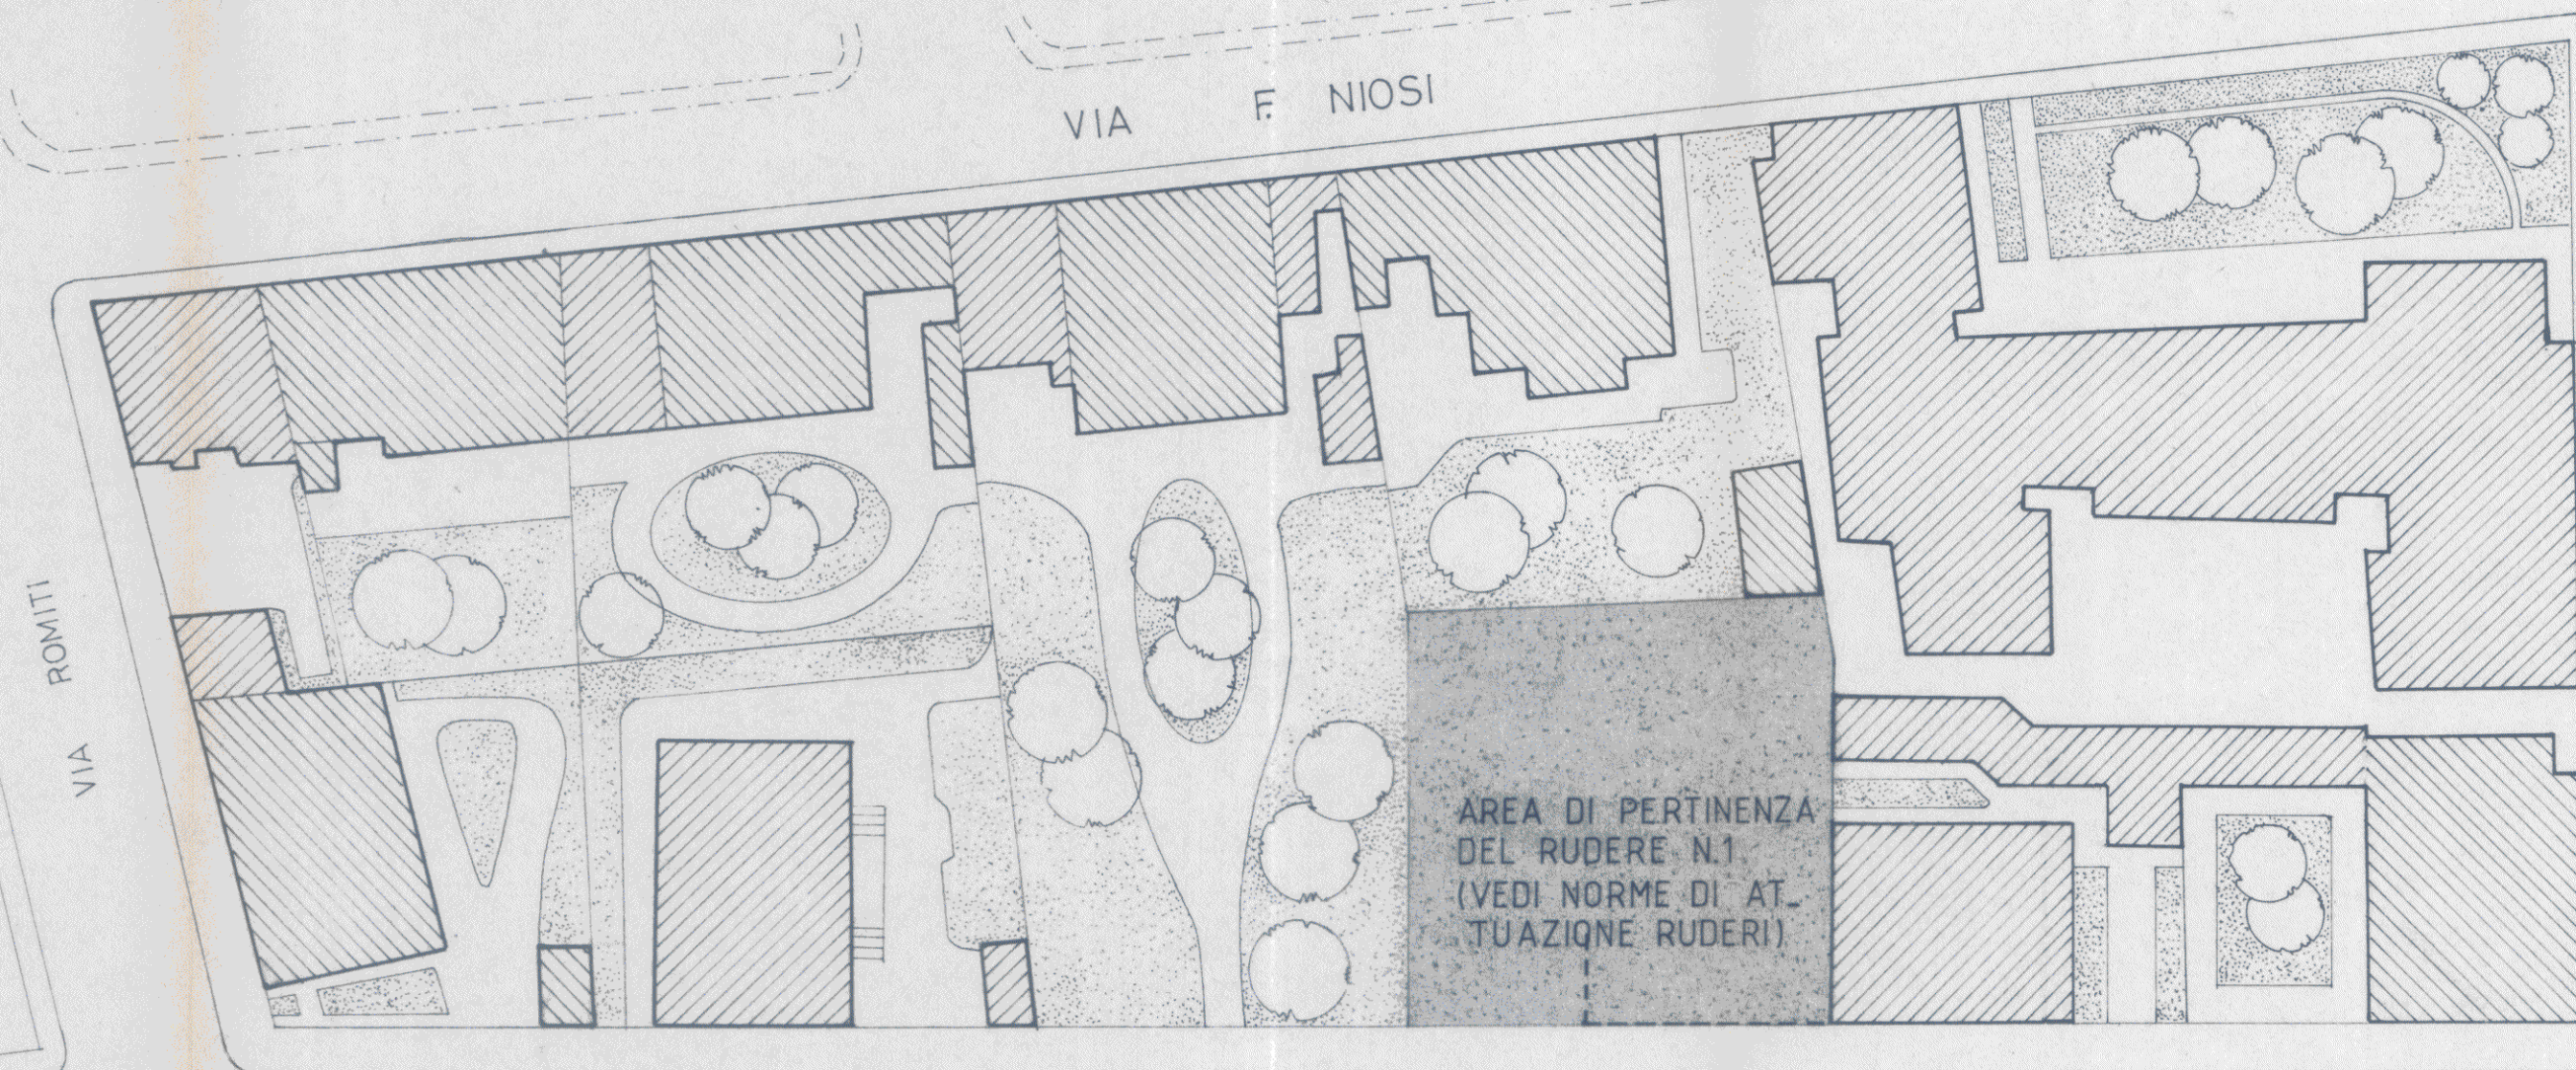

VIA ZERBOGLIO

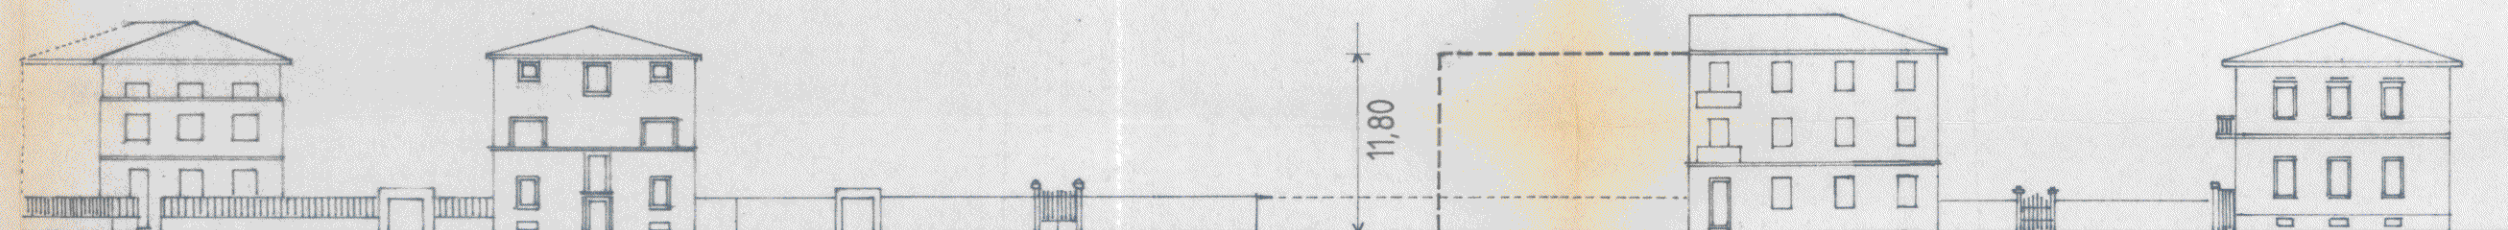

PROSPETTO SU VIA ZERBOGLIO