


RILIEVO ISOLATO COMPRESO TRA VIA
DELL' OCCHIO E PIAZZA DEI FACCHINI

SEZIONE CC
SCALA 1:100




Copia conforme all'originale

Il Funzionario di Settore
R. Cini

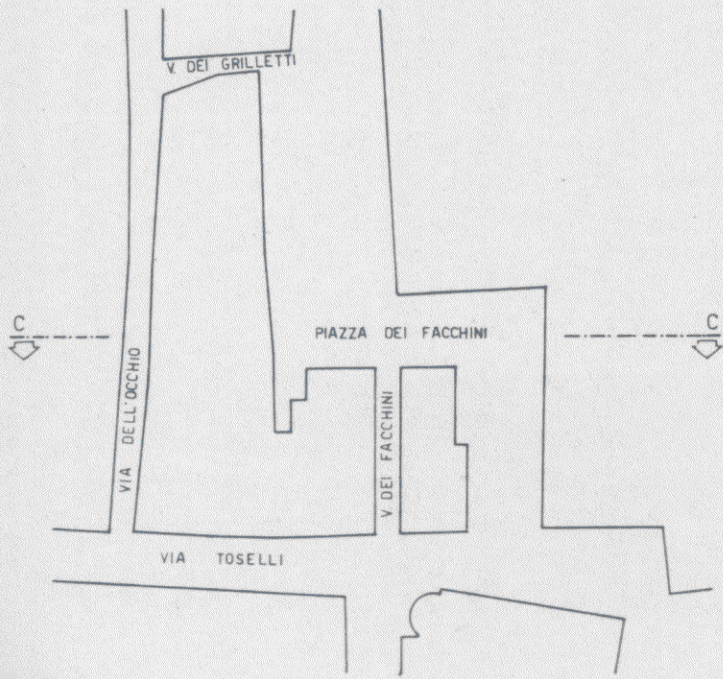

2)

LINEA DI GRONDA PREESISTENTE (MT 18,50)

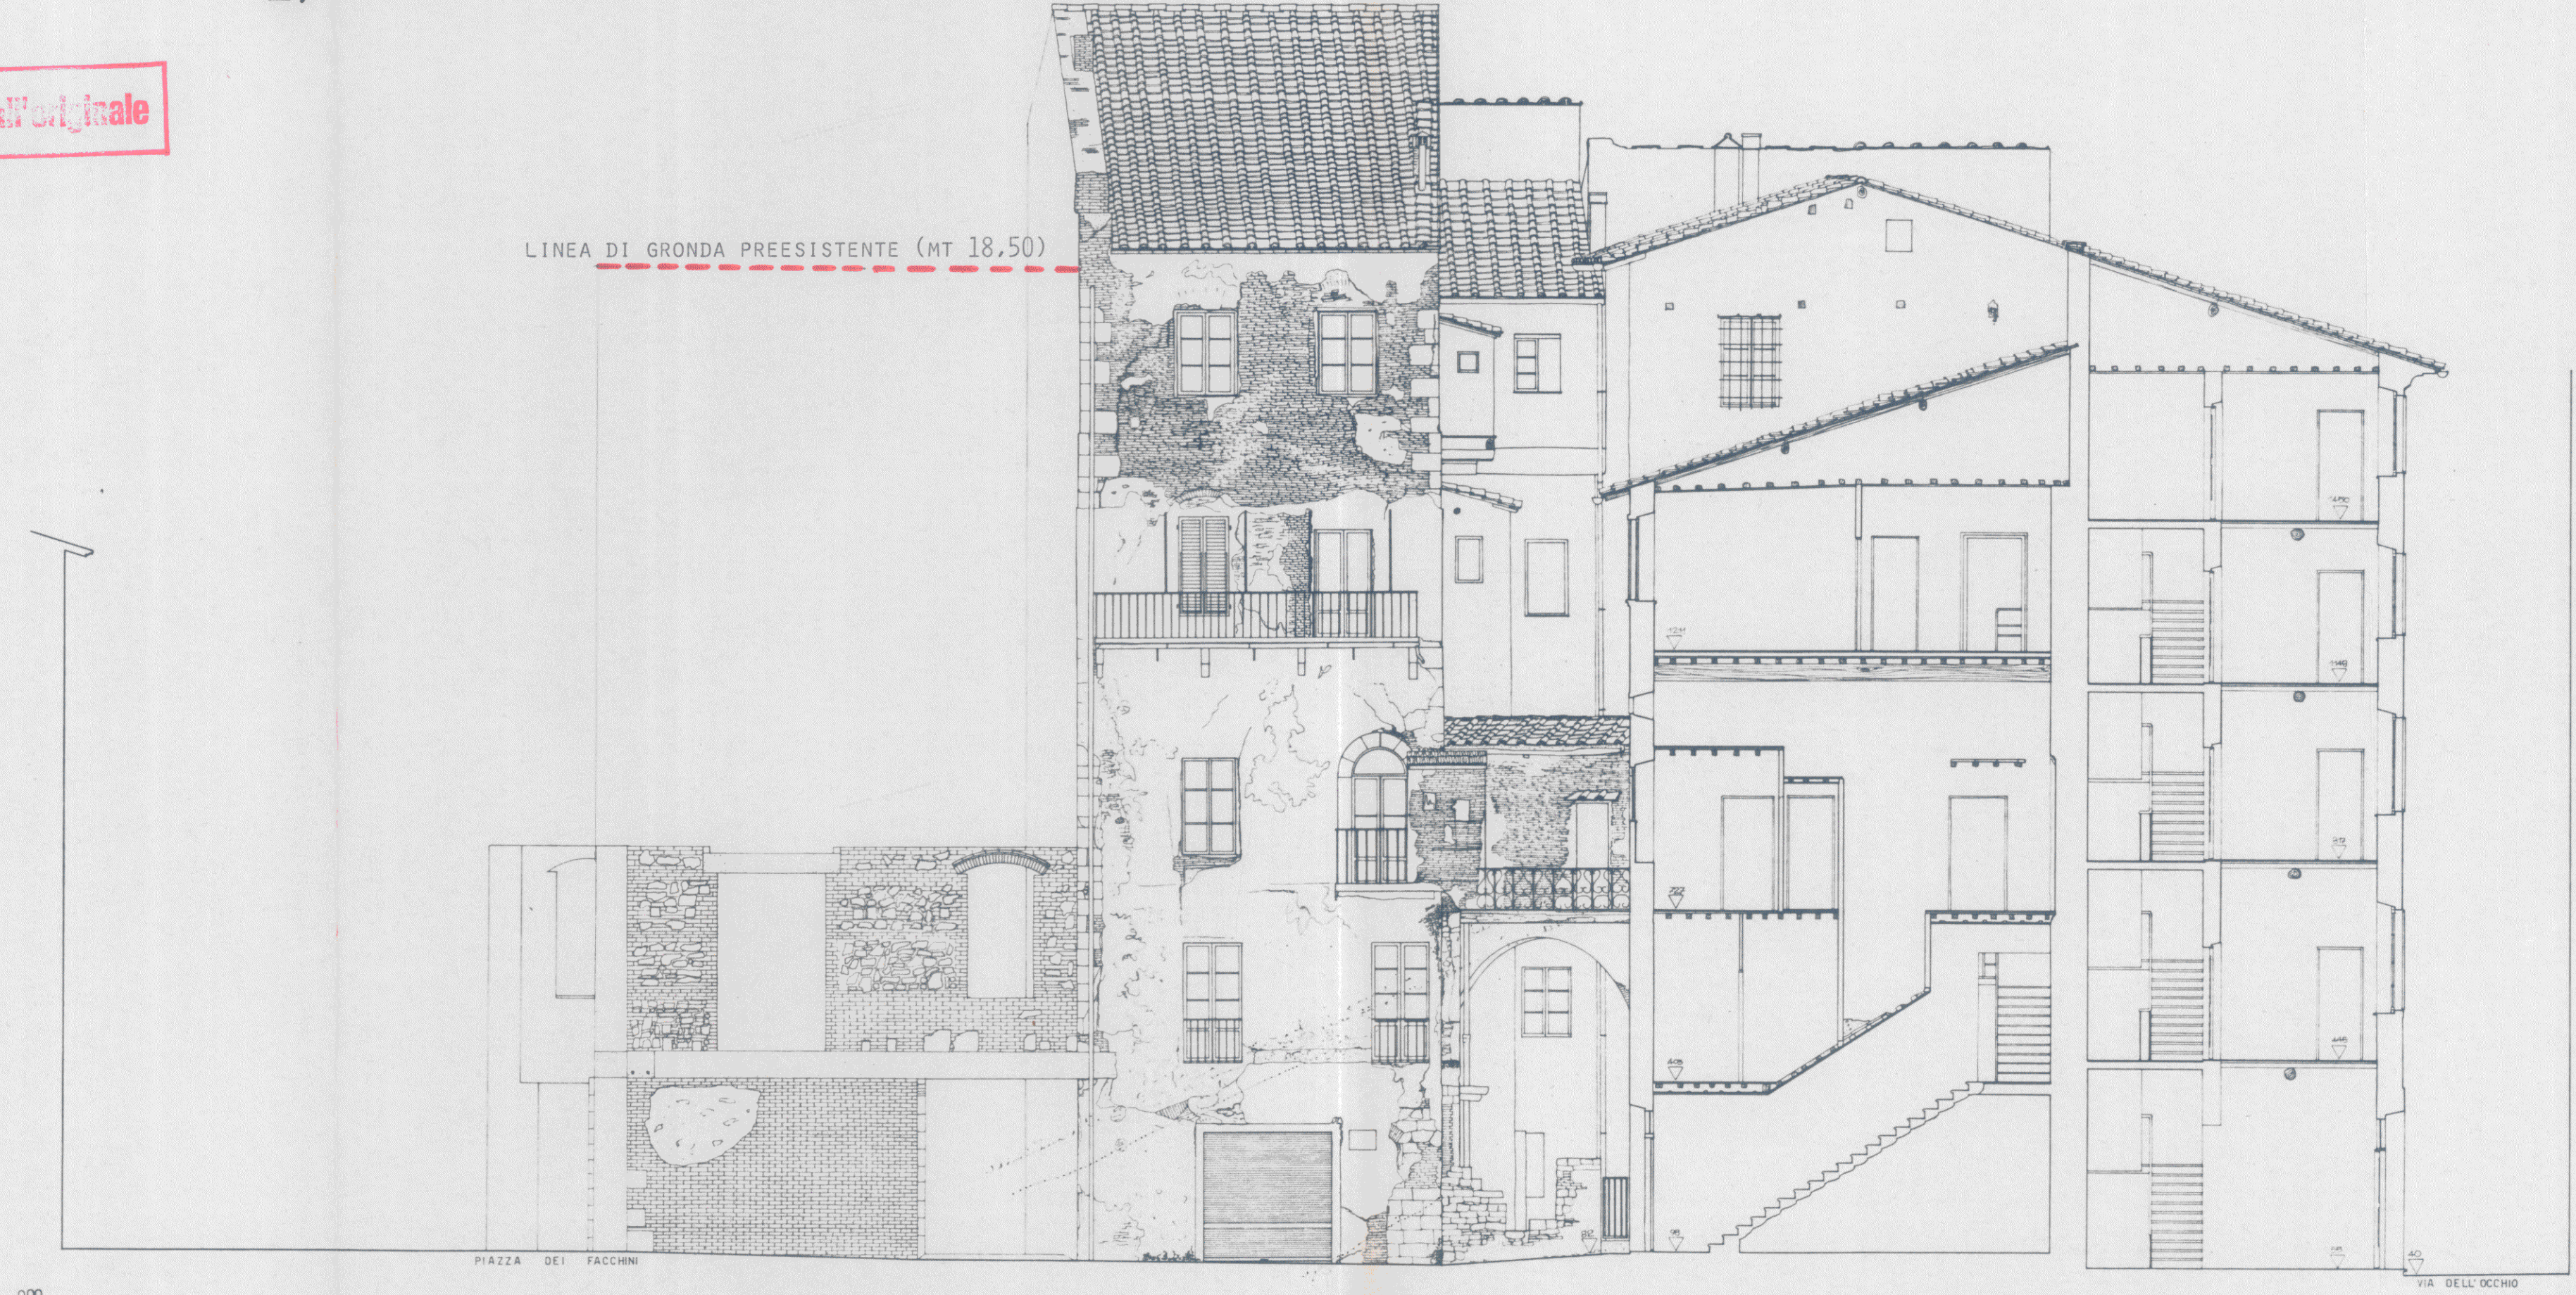

SEZIONE C C