


PLANIMETRIA CATASTALE 1:200

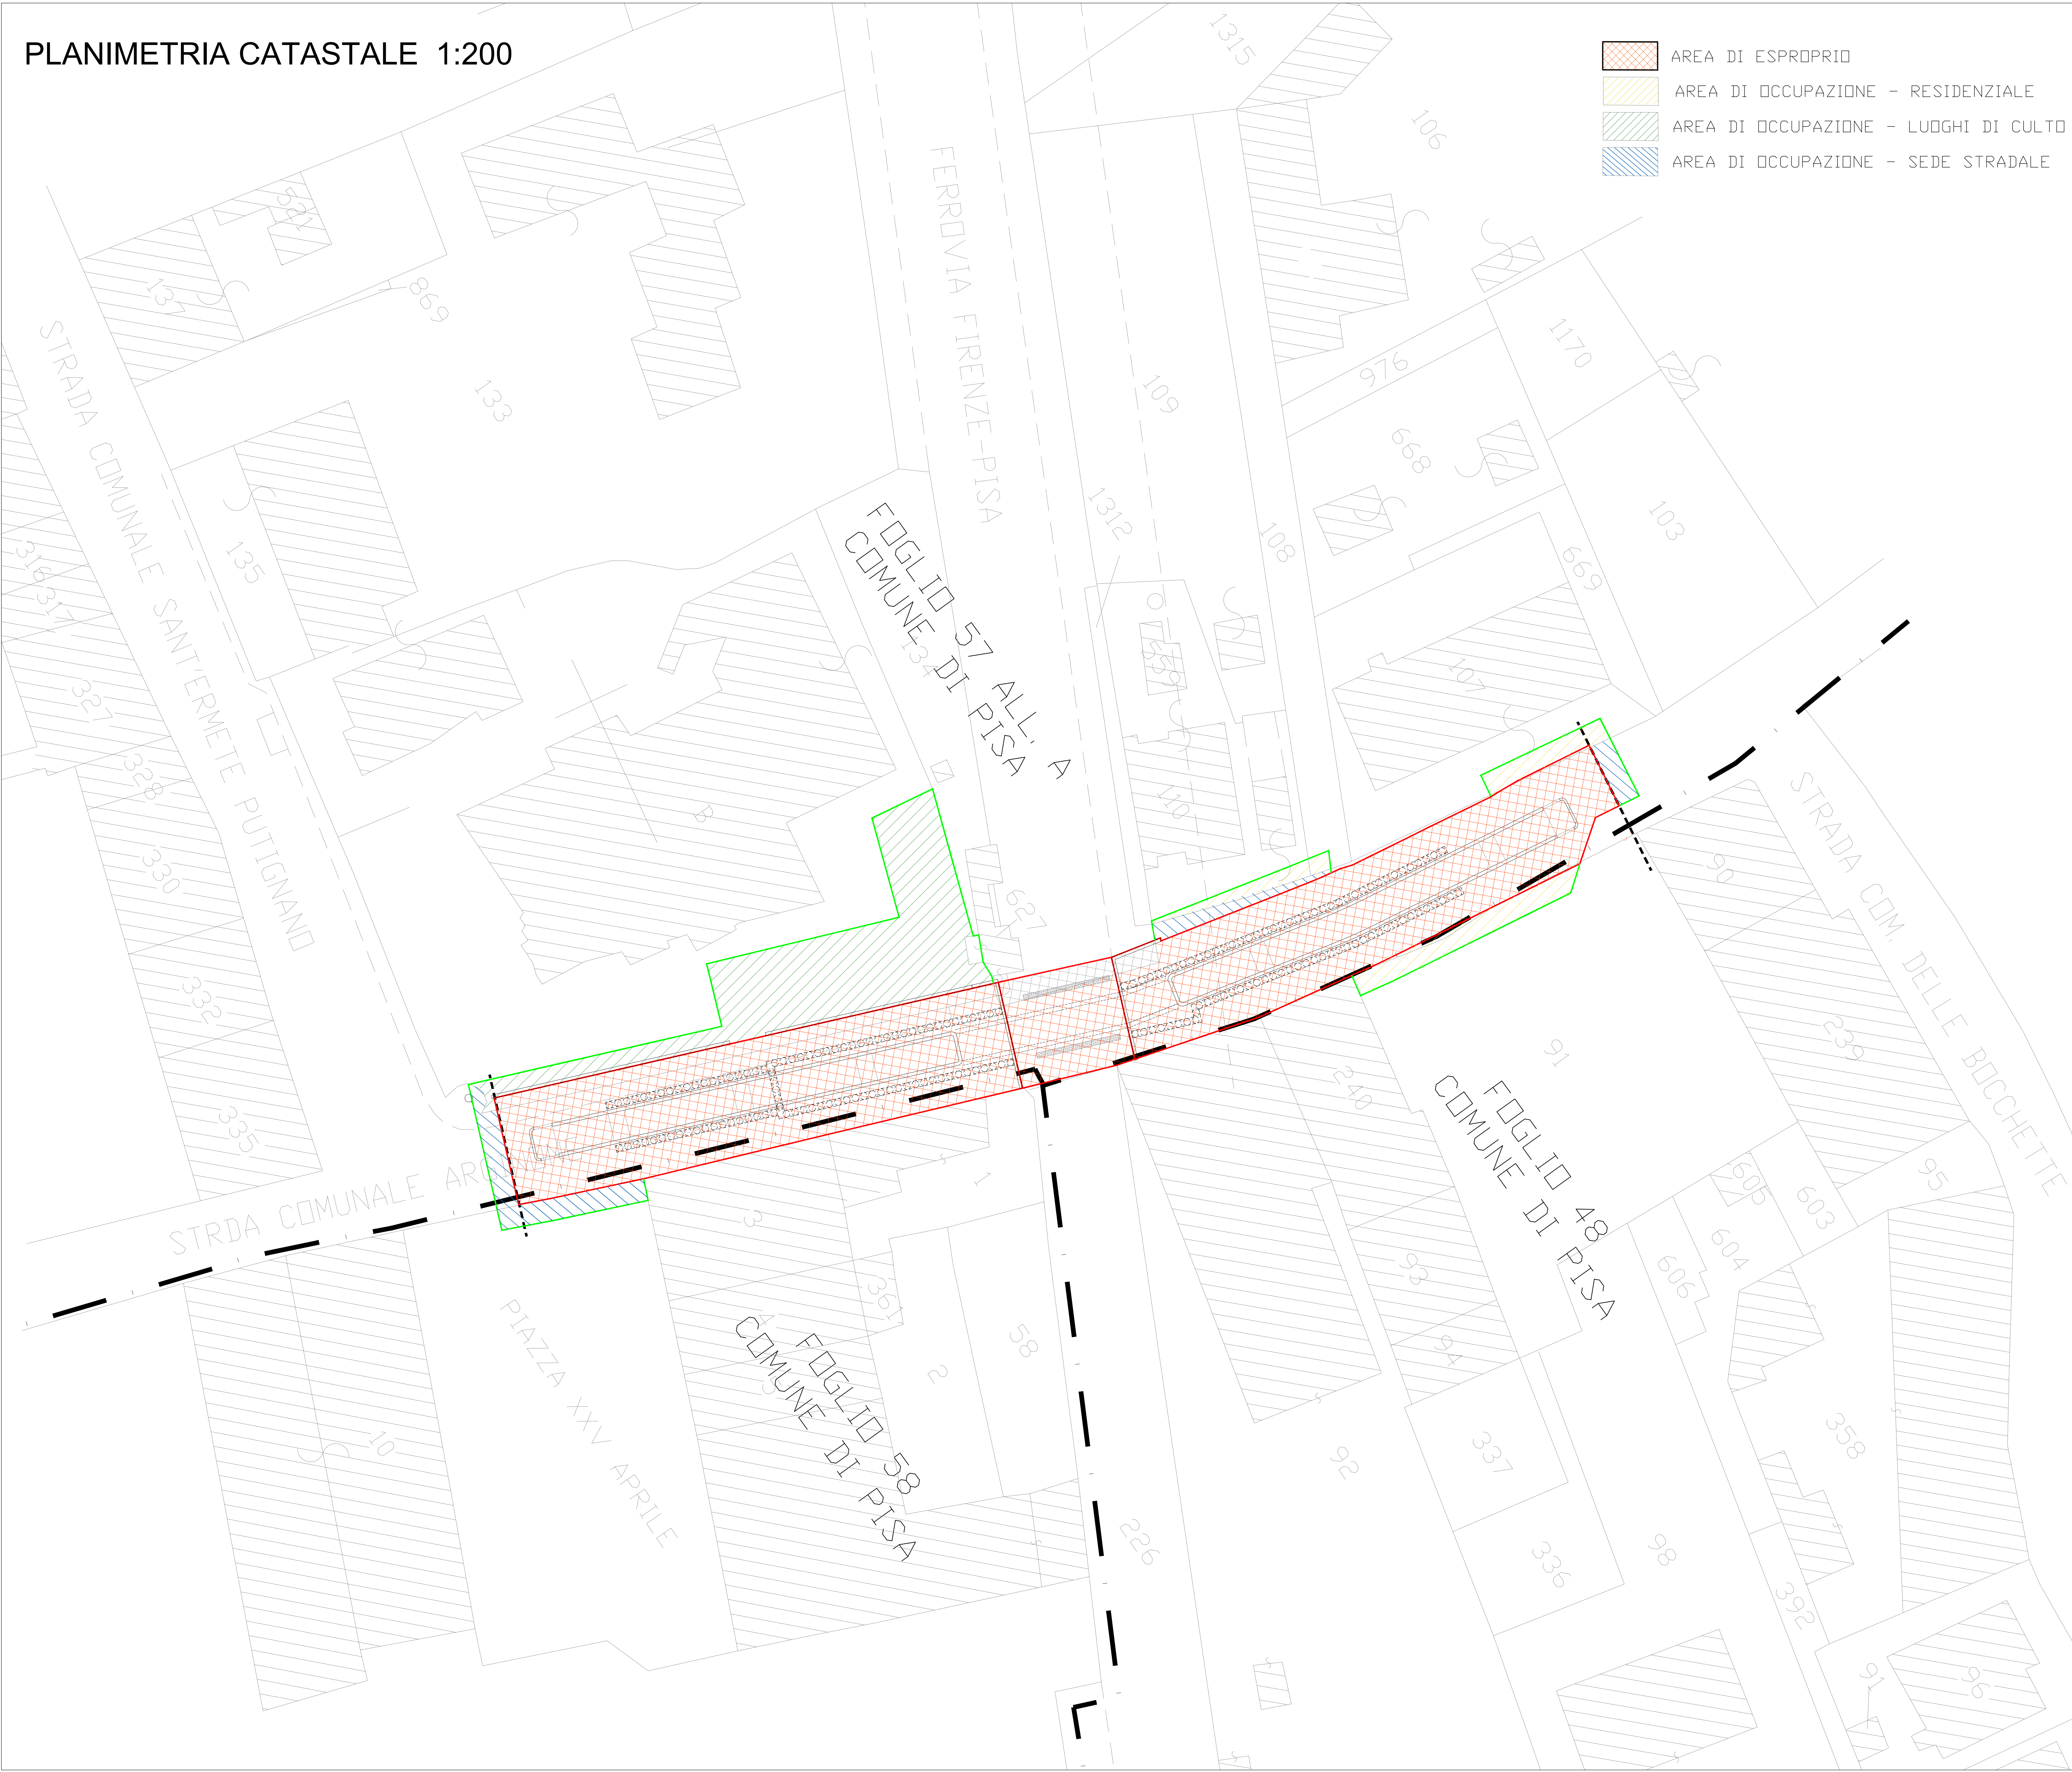

- AREA DI ESPROPRIO
- AREA DI OCCUPAZIONE - RESIDENZIALE
- AREA DI OCCUPAZIONE - LUOGHI DI CULTO
- AREA DI OCCUPAZIONE - SEDE STRADALE

COMMITTENTE:



PROGETTAZIONE: CODING S.R.L.

CODING
GENERAL ENGINEERING & PLANNING

SOGGETTO TECNICO: RFI - DIREZIONE INVESTIMENTI
S.O. PROGRAMMI SOPPRESSIONE P.L.E. RISANAMNETO ACUSTICO

PROGETTO DEFINITIVO

TITOLO INTERVENTO

OPERE SOSTITUTIVE DEL PL AL Km 78+083
SOTTOPASSO IN VIA PUTIGNANO E SOTTOVIA VIA TARGIONI TOZZETTI

TITOLO ELABORATO

SOTTOPASSO VIA PUTIGNANO
Piano particellare di esproprio

SCALA 1:200

PROGETTO	ANNO	SOTTOP.	LIVELLO	NOI. DOC.	PROG. OP.	FASE FUNZ.	NUMERAZ.
1056	21	028	P.D.	T.S.S.P.	01	00	E003
Rev.	Descrizione	Redatto	Verificato	Approvato	Data	Aut. Funz.	Data
A	Emissione	F. Formica	C. Pelli	P. Luciani	15/10/21	15/10/21	15/10/21
Controllo Qualità							
QA & QC	Verificato	Approvato	Autorizzato	Segretario Tecnico	Data	Referente di Progetto	Data
	-	-	-	-	15/10/21	-	15/10/21
LINEA				SEDE TECNICA			
POSIZIONE ARCHIVIO				NUMERAZIONE			
Verificato e Trasmesso				Data			
Data				Data			
Data				Data			

FILE 1056 21 028 P.D. T.S.S.P. 01 00 E003 A.dwg