


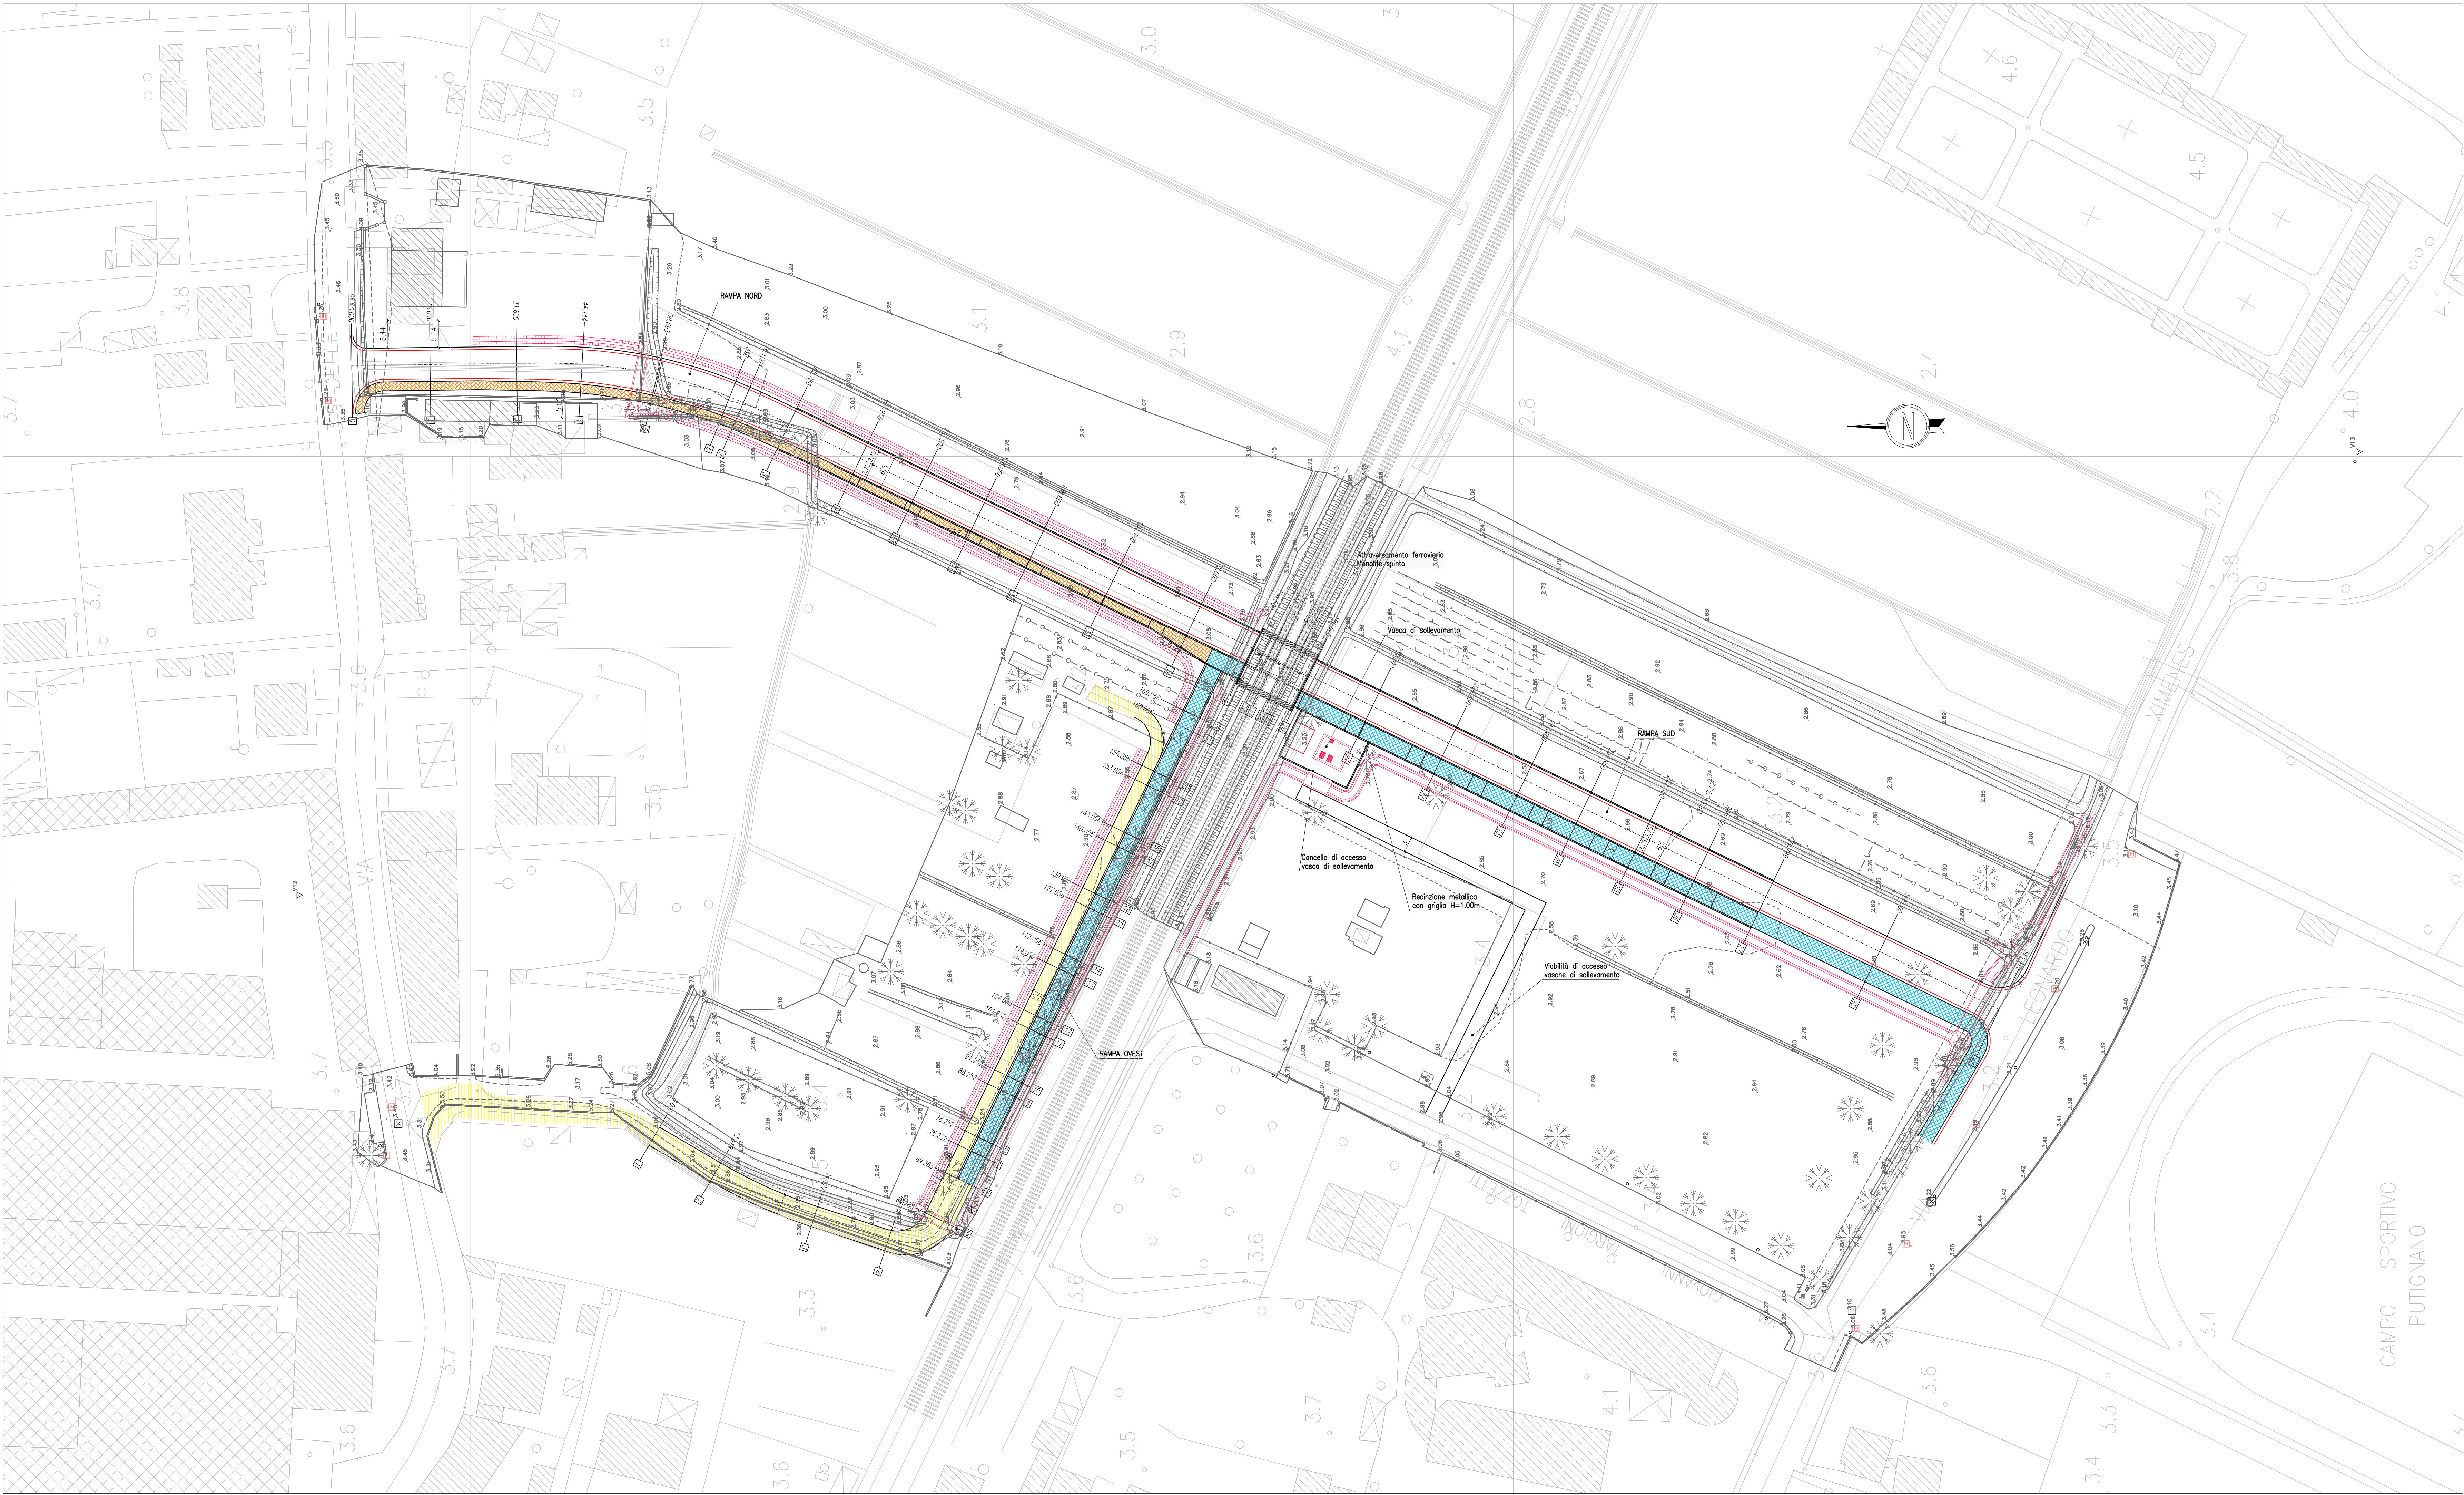

LEGENDA

Percorso ciclo-pedonale, L=3.00m

Marciapiede, L=1.50/3.00m

Strada locale a destinazione particolare, L=var.

COMMITTENTE

**RFI**
RETE FERROVIARIA ITALIANA

DIREZIONE INVESTIMENTI

PROGETTAZIONE:

CODING S.R.L.

CODING
GENERAL ENGINEERING & PLANNING

SOGGETTO TECNICO: RFI - DIREZIONE INVESTIMENTI
S.O. PROGRAMMI SUPPRESSIONE P.L.E RISANAMNETO ACUSTICO

PROGETTO DEFINITIVO

TITOLO INTERVENTO

OPERE SOSTITUTIVE DEL PL AL Km 78+083
SOTTOPASSO IN VIA PUTIGNANO E SOTTOVIA VIA TARGIONI TOZZETTI

TITOLO ELABORATO

SOTTOVIA VIA TARGIONI TOZZETTI
PLANIMETRIA DI PROGETTO

SCALA: 1:500

PROGETTO	ANNO	SOTTOPR.	LEVELLO	NOME DOC.	PROG. OP.	FASE FUNZ.	NUMERAZ.
1056	21	028	PD	TSSP	03	00	E007

Rev	Descrizione	Redatto	Verificato	Approvato	Data	Autorizzato	Data
A	Emissione	A. Bongiovanni	C. Pini	P. Luciani	20/05/21	P. Luciani	21/05/21

Controllo Qualità

QA & QC	Verificato	Approvato	Autorizzato	Soggetto Tecnico	Data	Referente di Progetto	Data
	-	-	-	-	21/05/21	-	21/05/21

POSIZIONE ARCHIVIO

LINEA	SEDE TECNICA	NOME DOC.	NUMERAZIONE
==			
Verificato e Trasmesso	Data	Convalidato	Data

FILE: 1056.21.008-RD-TSSP-03-00-E007-A.dwg