

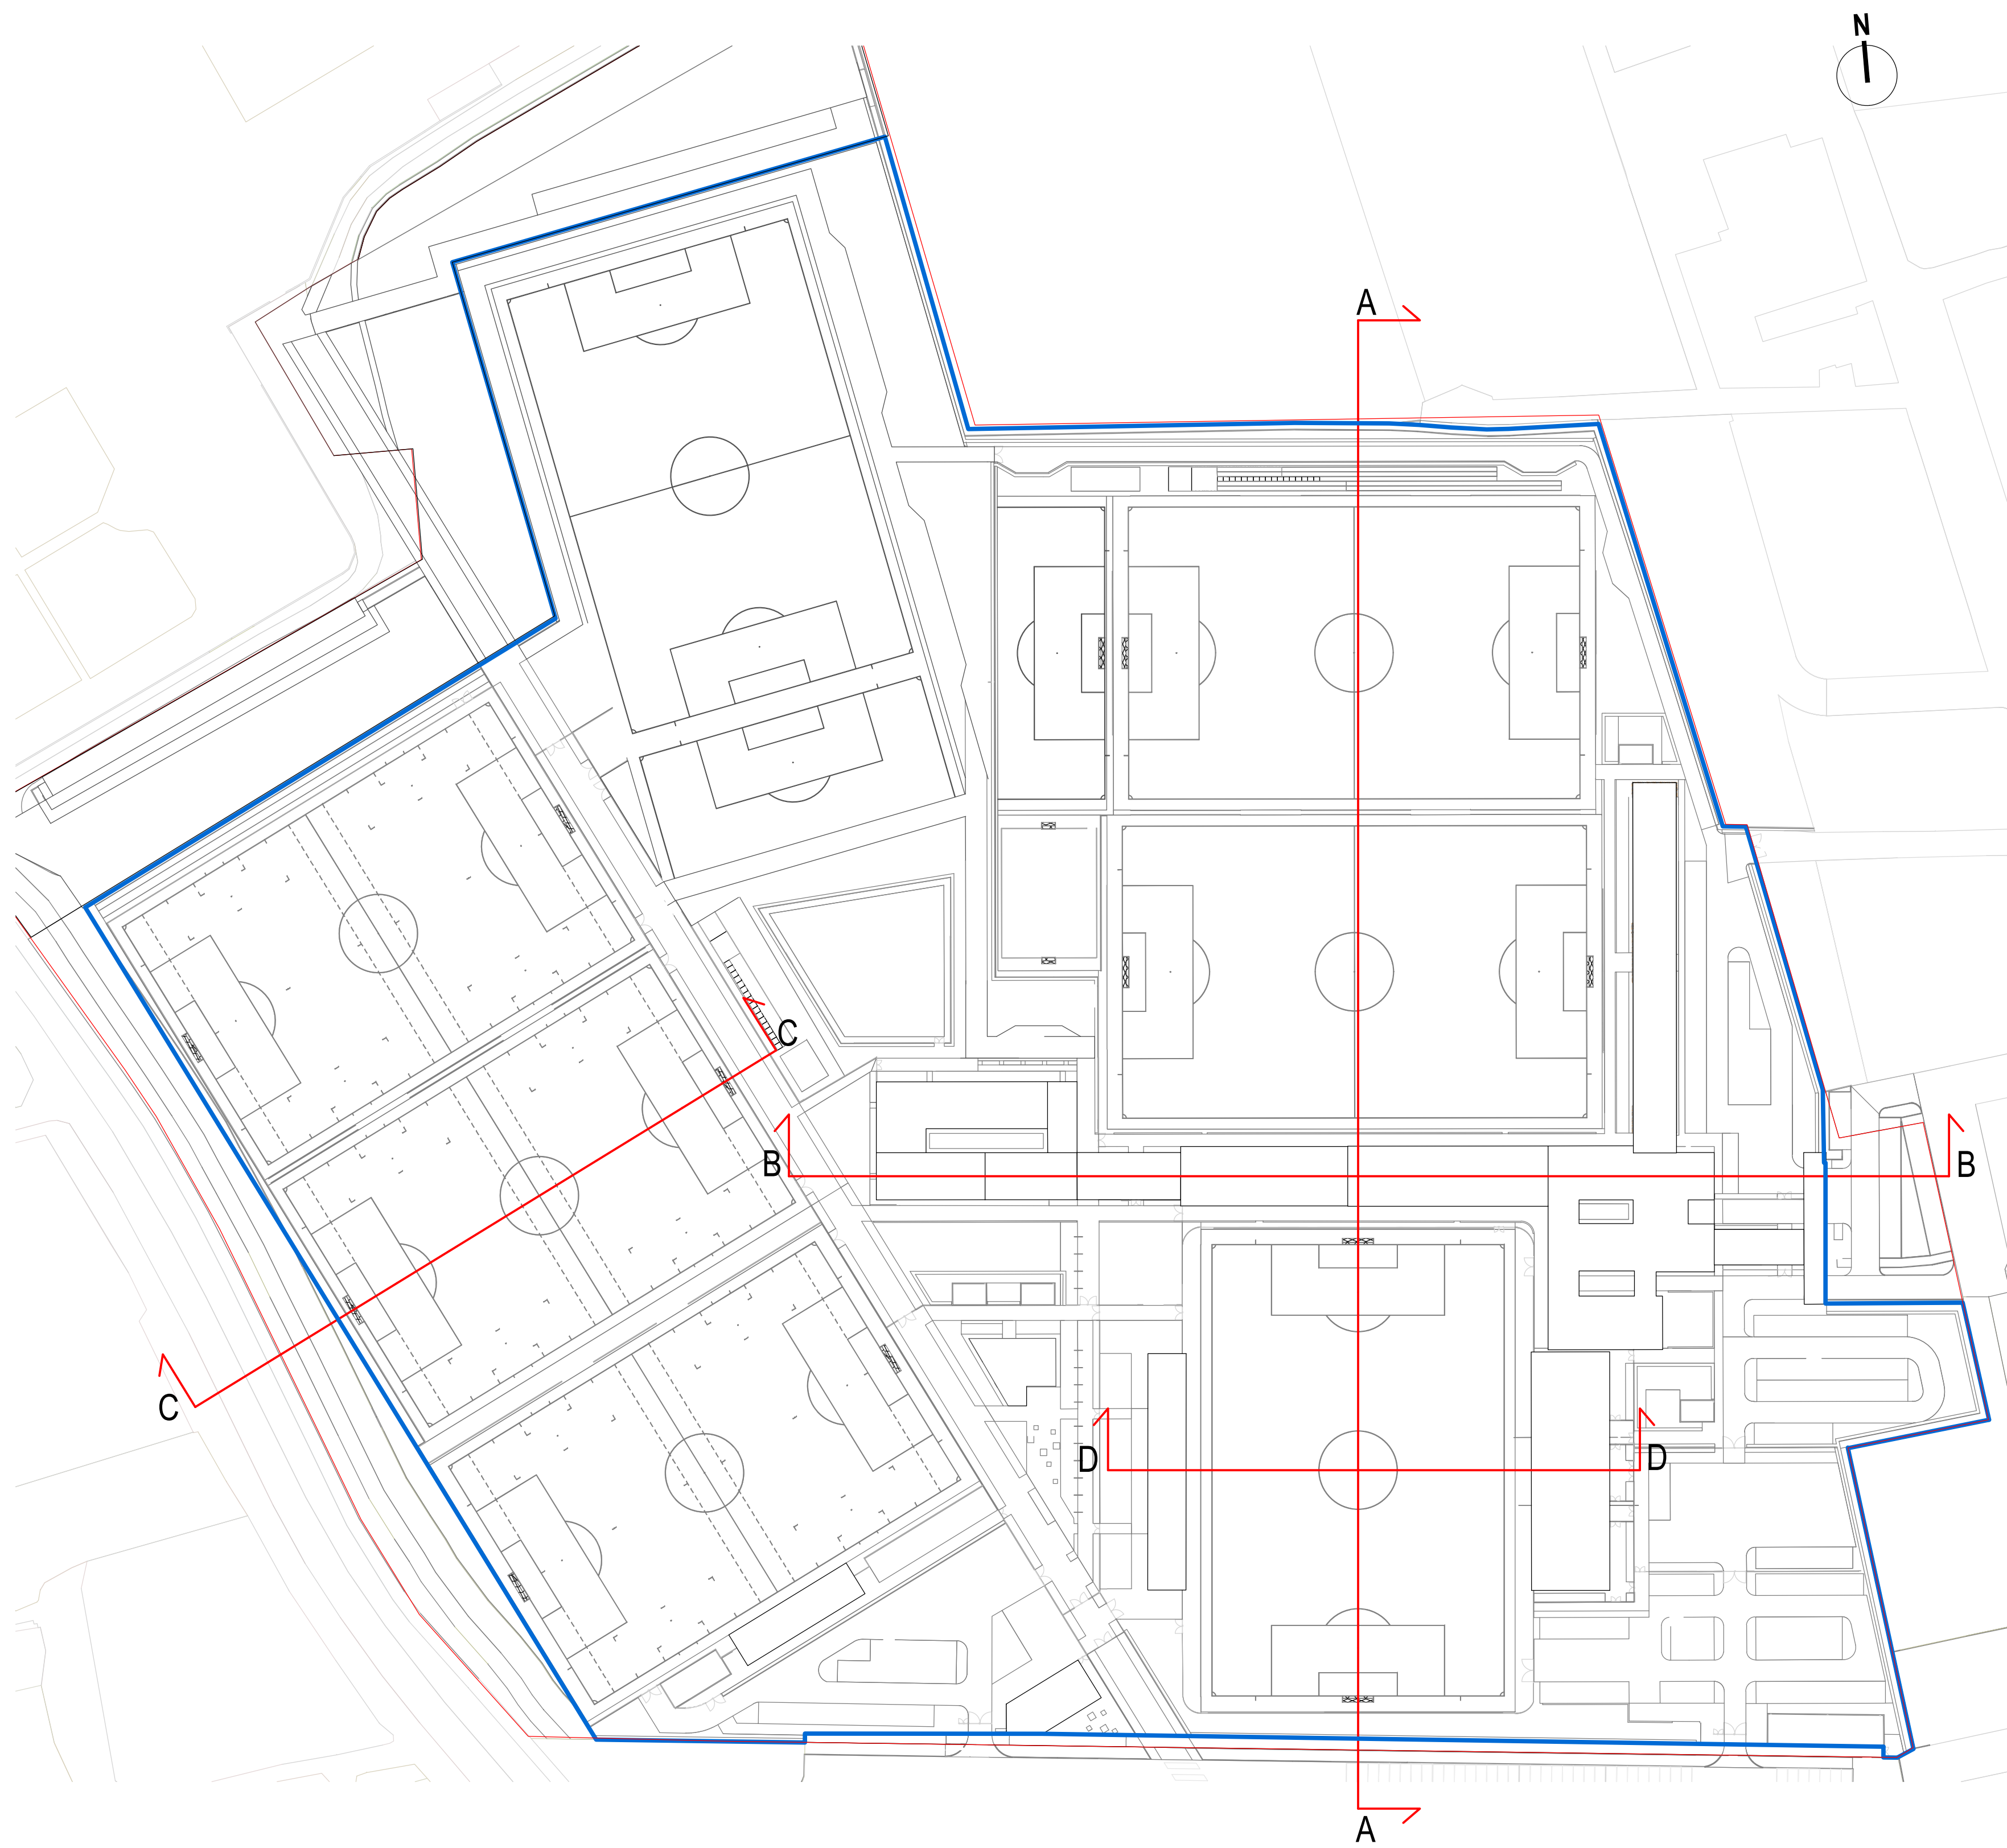
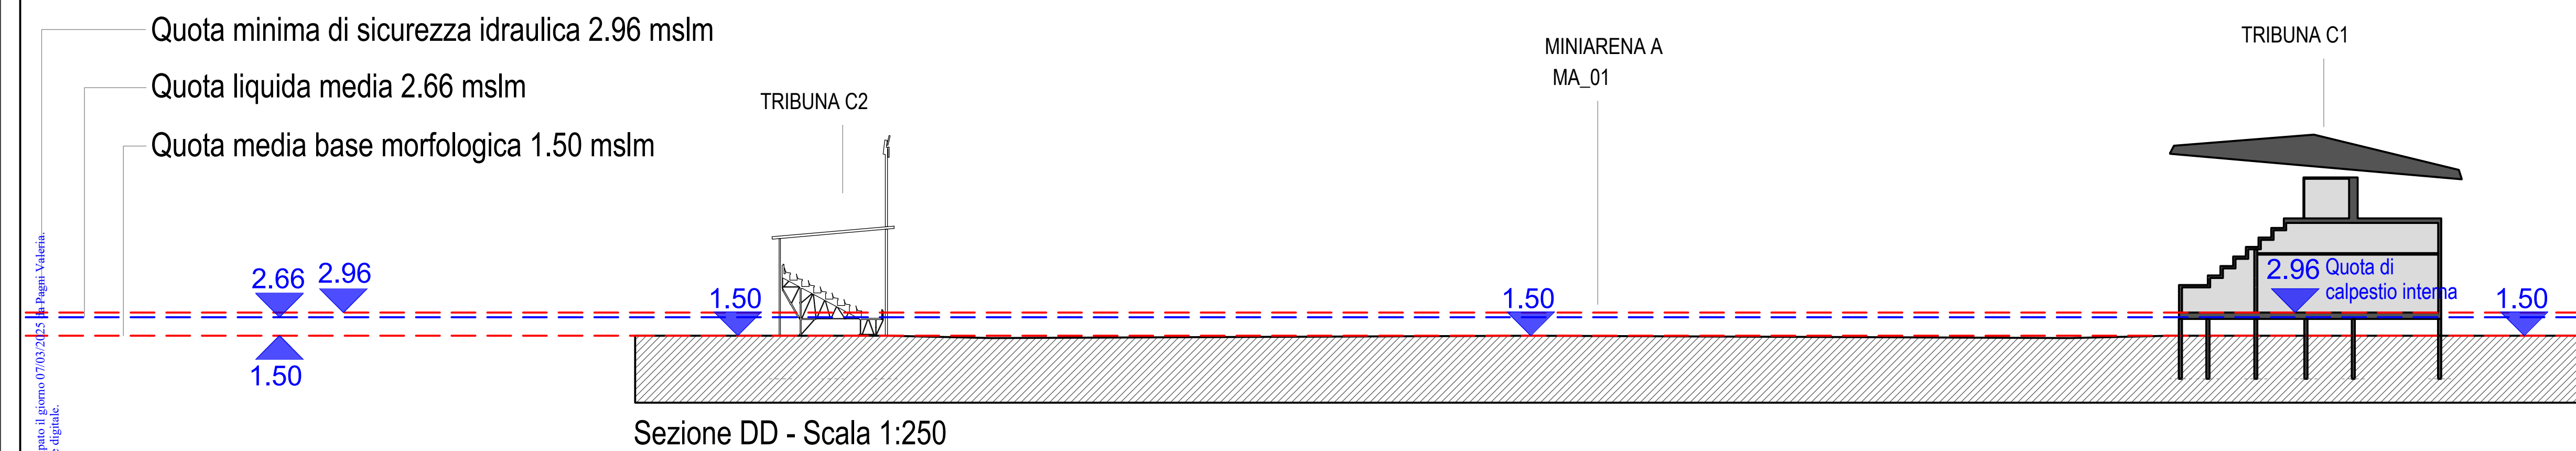
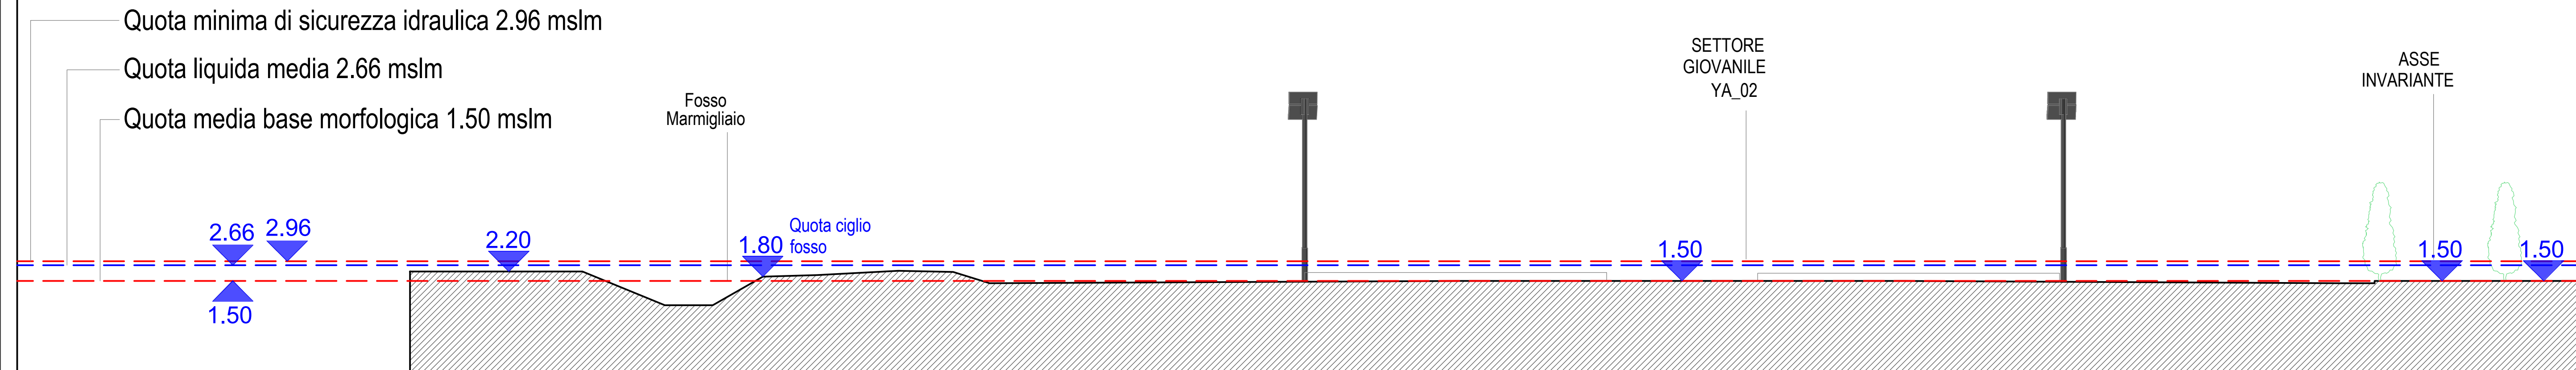


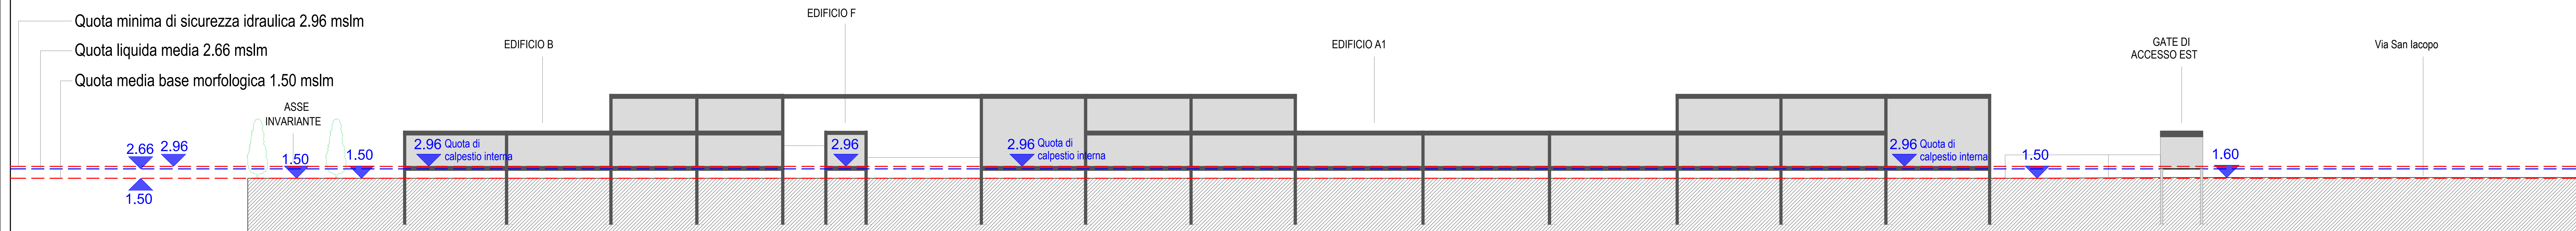

È vietata la riproduzione del presente elaborato tecnico con qualsiasi mezzo, compresa la fotocopia, qualora non autorizzata dal progettista.

PROGETTO PIANO ATTUATIVO
Piano Attuativo di Scheda Normativa n. 12.1 Parco Urbano Via Pietrasantina - Comparto 2 - Il Centro sportivo

 

PROPRONENTE
PISA Sporting Club srl
Via Cesare Battelli, 13 - 56124 Pisa
Codice del Cliente: 000000
C.F. P.I.: 0155490504
Tel.: 0505585851 / Fax: 050411233

STUDIO DI PROGETTAZIONE
ATI Project
ATIproject
Via G. B. Pirelli 114, 56124 Pisa
Tel.: 0505585851
Fax: 0505585851
P.I.: 0202040050

È vietata la riproduzione del presente elaborato tecnico con qualsiasi mezzo, compresa la fotocopia, qualora non autorizzata dal progettista.

DATI DI PROGETTO		NOME PROGETTO	
DATA	2024-10	PROGETTO	Pisa Training Centre
REVISIONI			
N°	MODIFICAZIONE	DATA	
01	Intervento Urbanistico	2024/09/01	
ELABORATO			
Disegnato: E. M. Pirelli			

STATO DI PROGETTO
Sezione almetriche