

ARCHITETTI ASSOCIATI

Michele Pacini Ranieri A. Picchi Fabrizio Reali

Via Toniolo, 93 56010 Campo San Giuliano T. PISA
Tel. 050871104 Fax. 1782253480 P.iva 01444140501
Email: quiquoqua-associati@libero.it

Comittente:
BIAGETTI NEDO E LUCCHESI SILANA

Ubicazione:
Comune di PISA - loc. La Vettola - via Livornese

Titolo:
PIANO ATTUATIVO DI INIZIATIVA PRIVATA
PER LA REALIZZAZIONE DI FABBRICATO
PER CIVILE ABITAZIONE IN AMBITO Q3c

Oggetto:
STATO ATTUALE
INQUADRAMENTO TERRITORIALE E NORMATIVO
ESTRATTO CATASTO-RU-SOVRAPPOSIZIONE
RILIEVO
Data: LUG2024


Tav. n°
1




ESTRATTO CATASTO 1:2000



ESTRATTO RU 1:2000


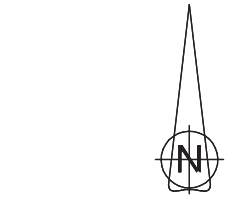


SOVRAPPOSIZIONE CATASTO - RU 1:1000

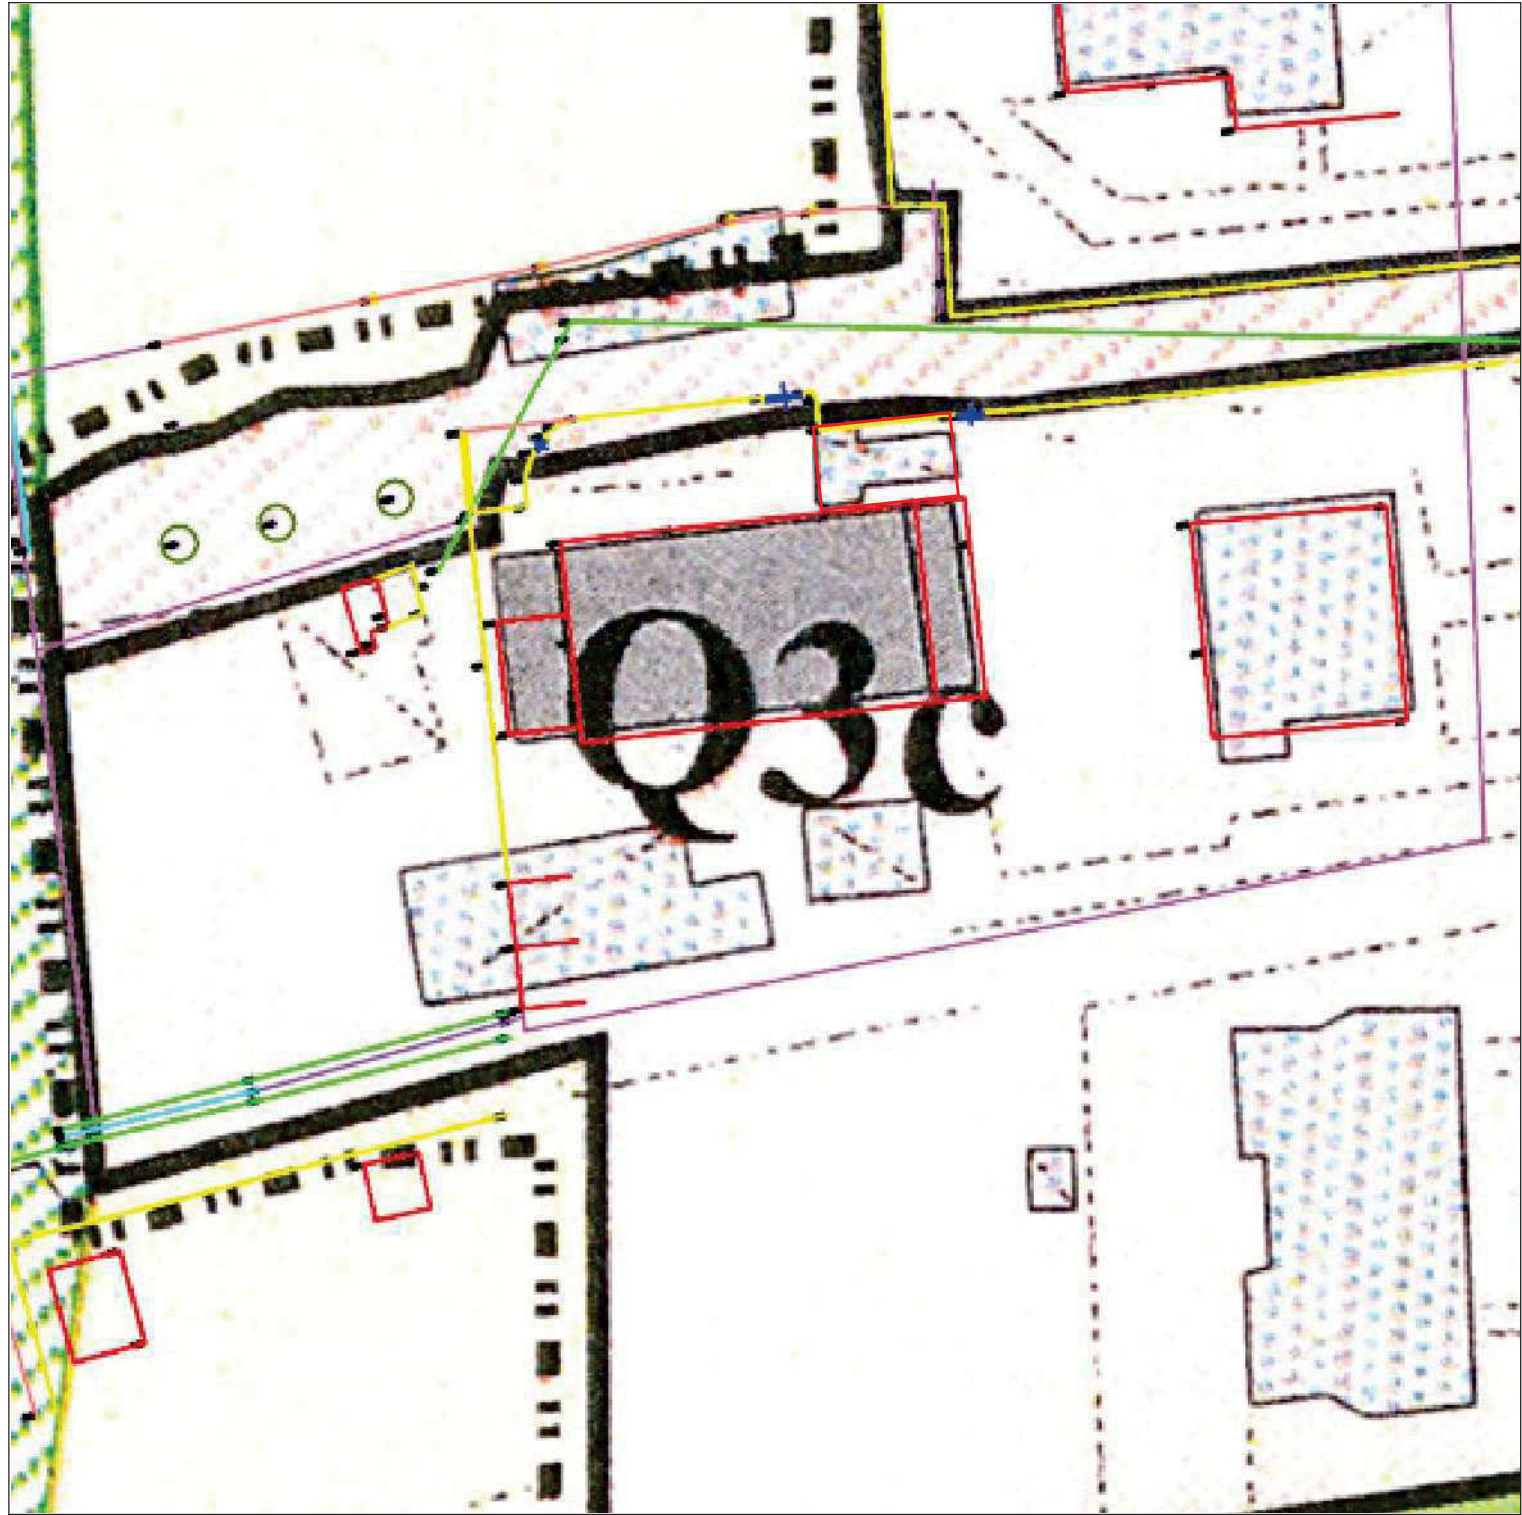

SOVRAPPOSIZIONE RILIEVO - RU 1:500

DATI URBANISTICI - STATO ATTUALE		
ZONA	Q3c	
Sf	535 mq	
If=Sul/Sf	0,50 mq/mq	
Sul max	150 mq	
SUP. COPERTA max Sc	35% Sf	
Sc max	187,25 mq	
H max	7,50 ml	

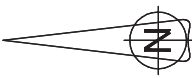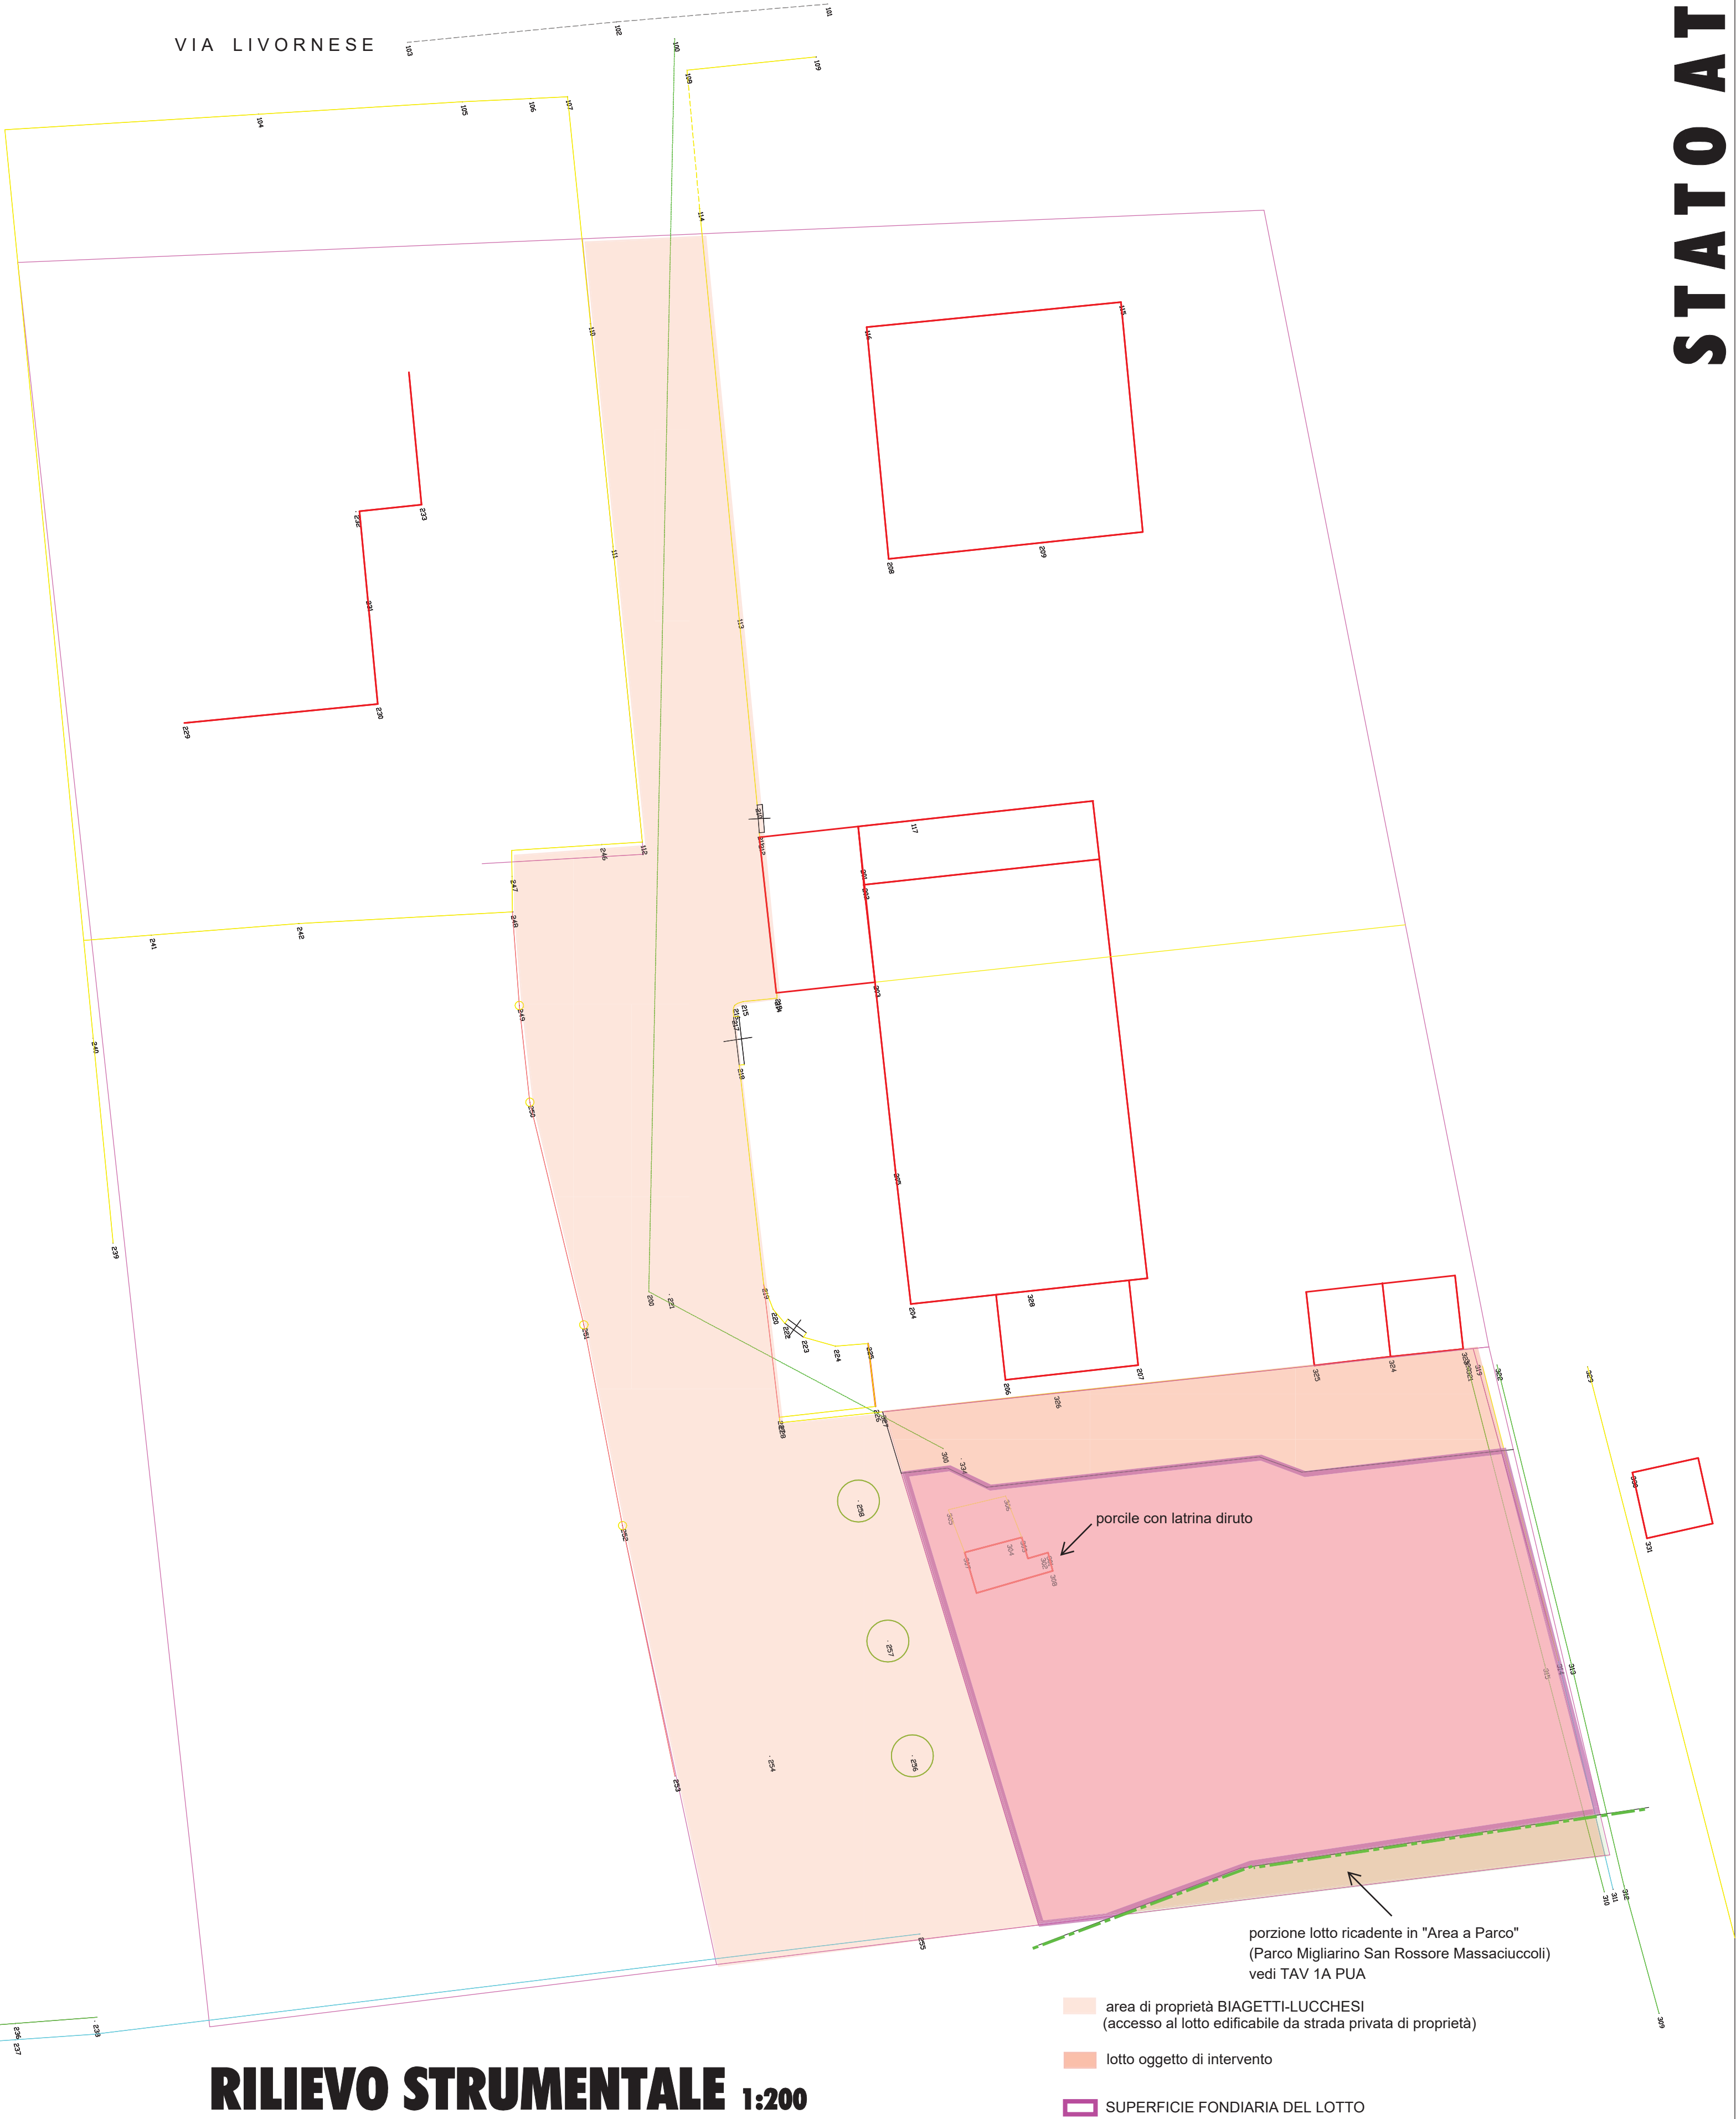

STATO ATTUALE