
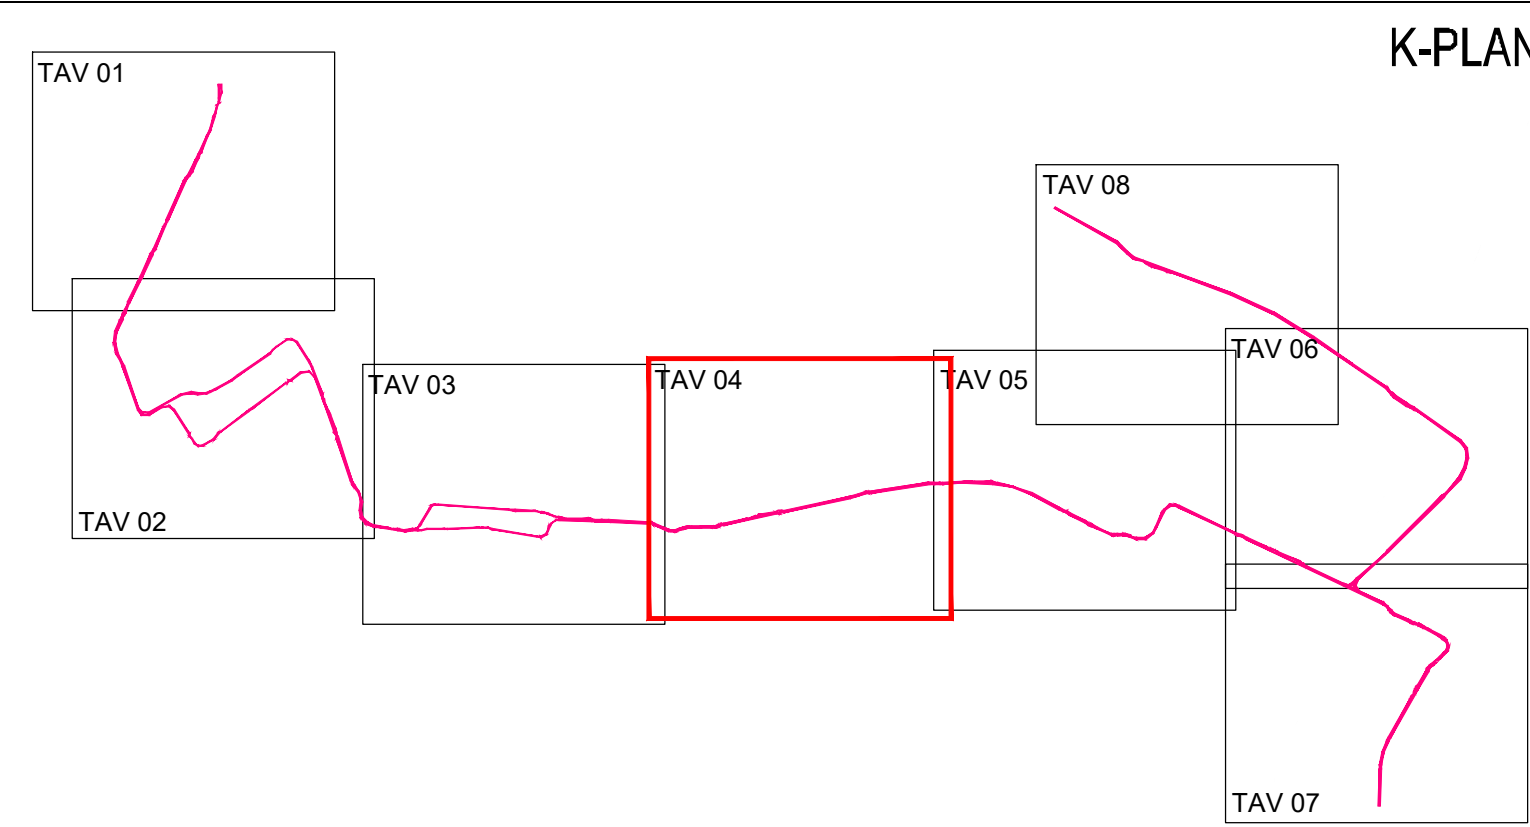


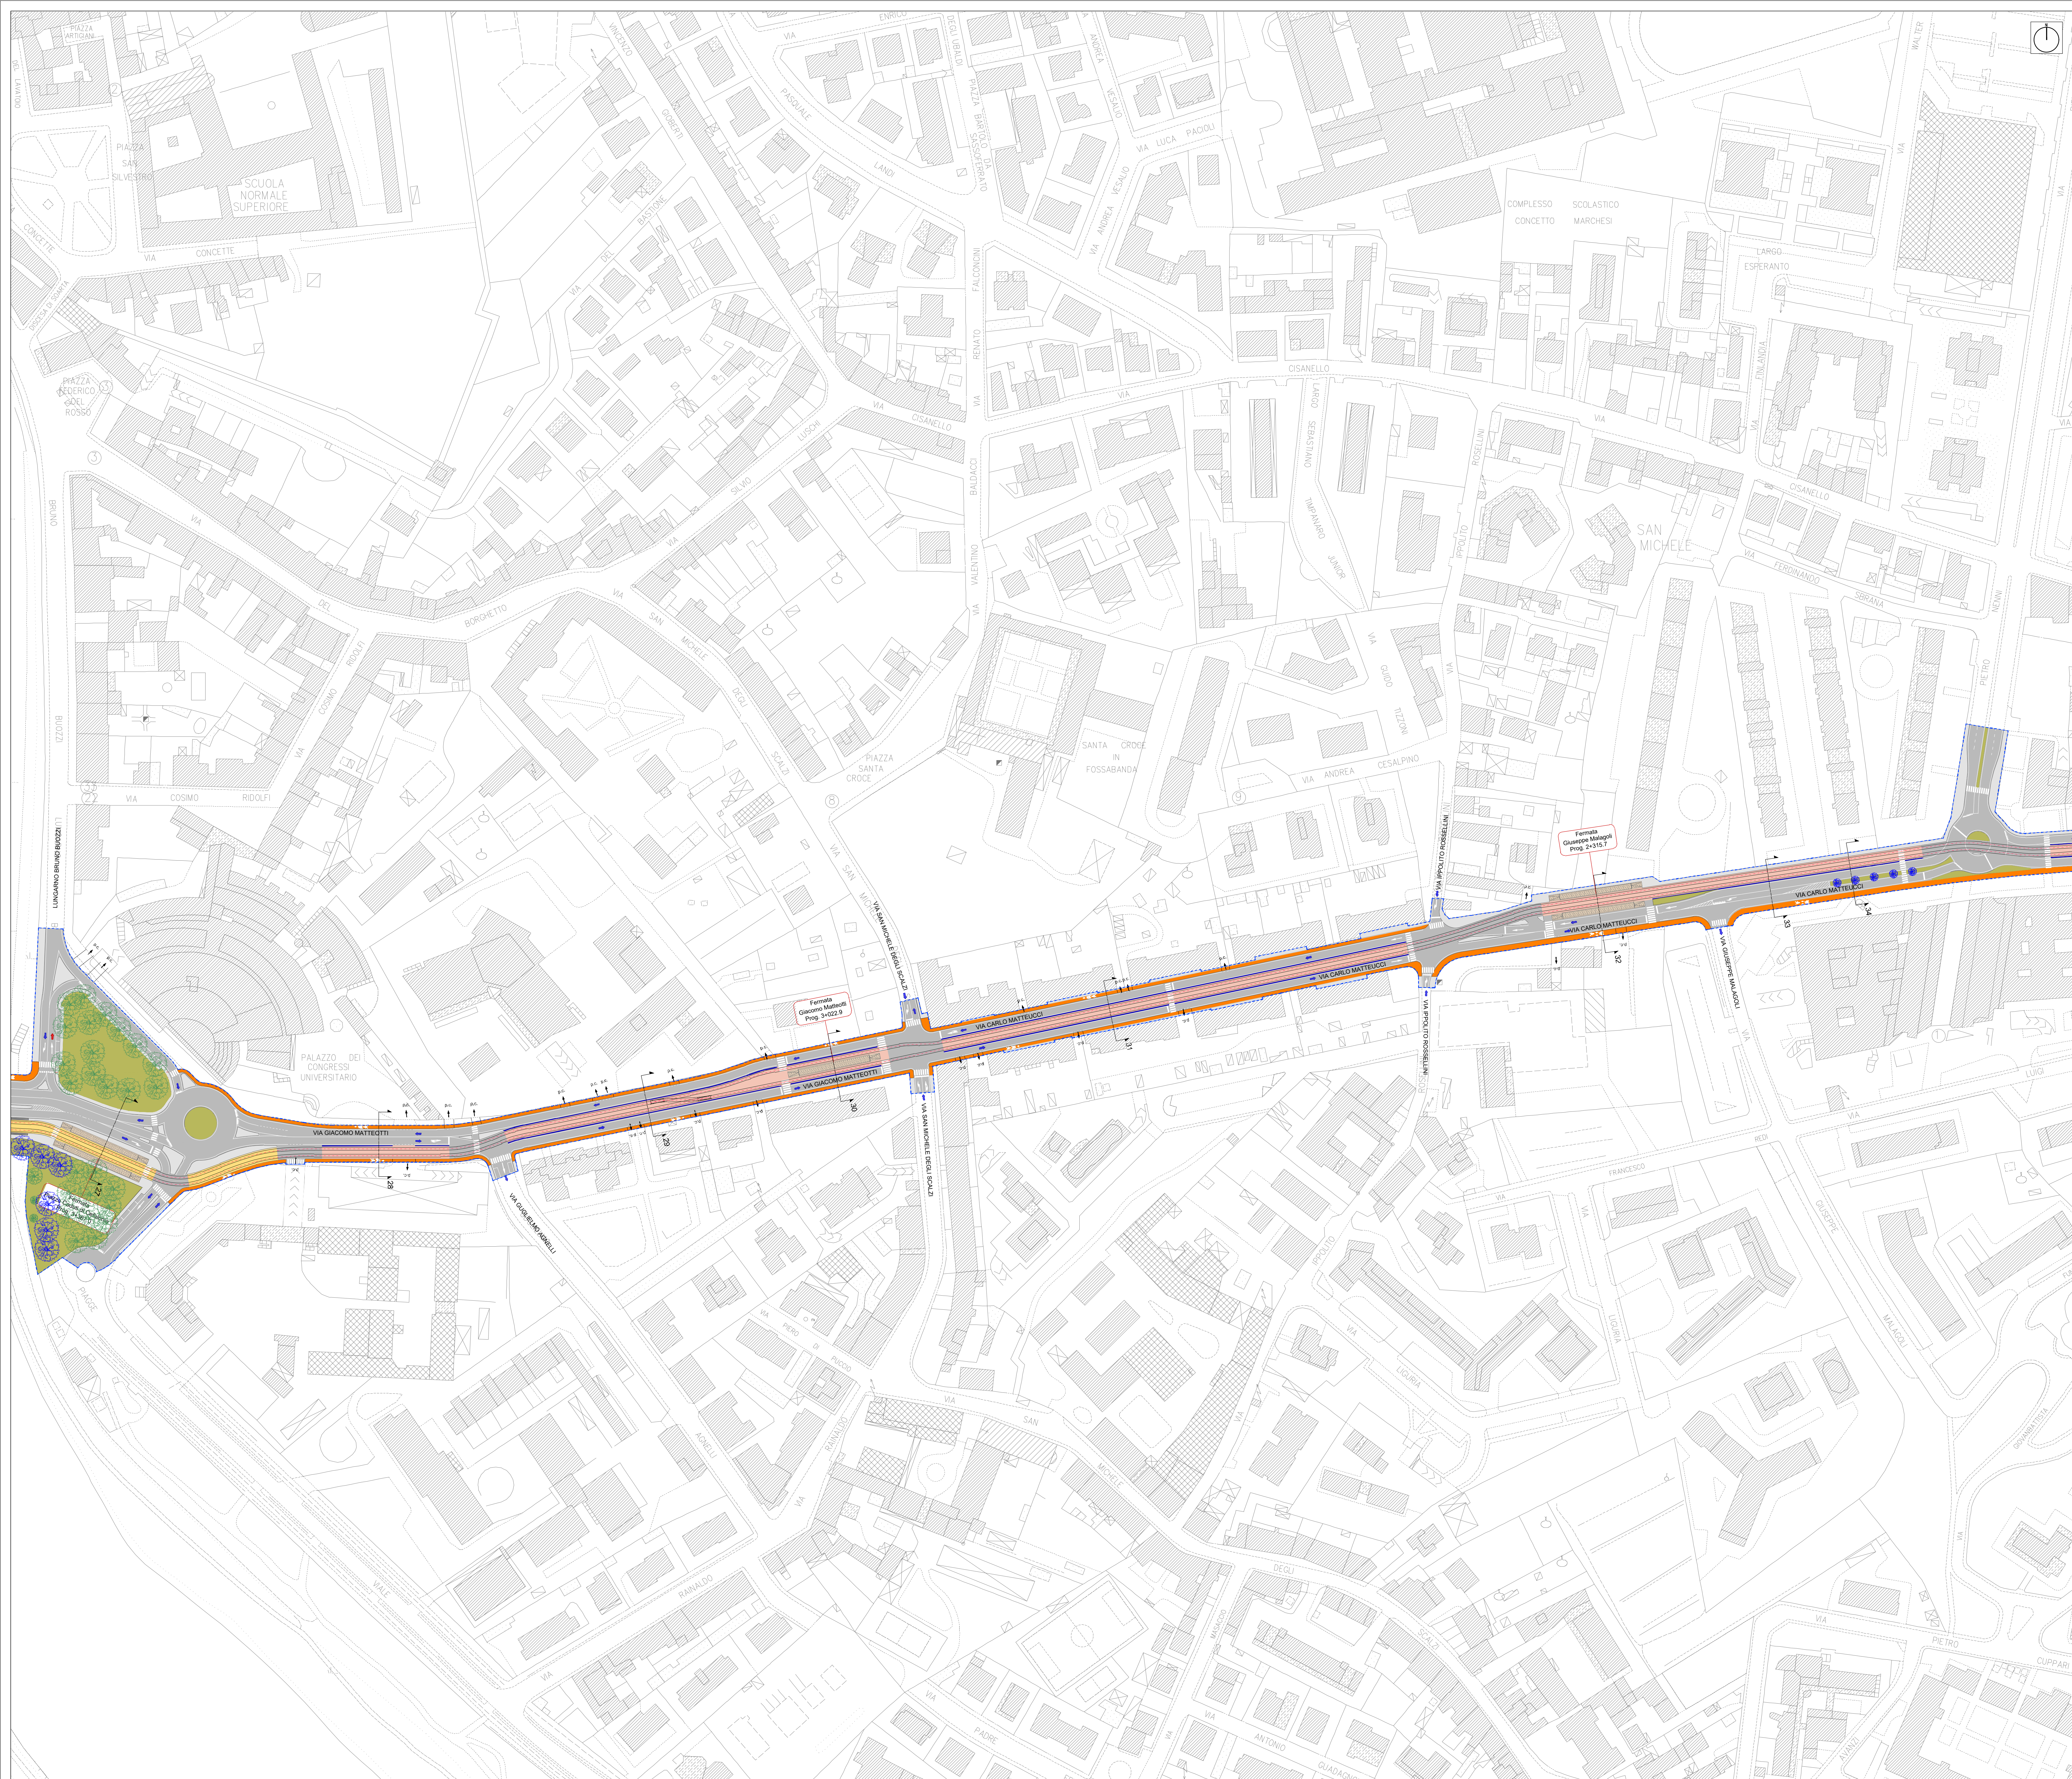

LEGENDA

Binario di linea

Banchine di fermata

Indicazione fermata
Blu: senso di marcia esistente
Rosso: nuovo senso di marcia

Limite di intervento

Alberature esistenti conservate

Nuove alberature

Segnalatica orizzontale

Pista ciclabile: pavimentazione in conglomerato bituminoso colorato

Pista ciclopedonale: pavimentazione in conglomerato bituminoso colorato

Sede stradale: pavimentazione in conglomerato bituminoso

Edifici area Deposito

Barriera con grigliato metallico

Marciapiedi: pavimentazione in conglomerato bituminoso

Marciapiedi: pavimentazione in pietra

Aree verdi ed aiuole

Stallo permeabile

Cordolati in pietra risaltati

P.C.

Sottostazione elettrica

LEGENDA pavimentazione sede tranviaria

Pavimentazione in binder di porido

Pavimentazione in autobloccanti

Pavimentazione inerbita

Pavimentazione in conglomerato bituminoso

Comune di Pisa

Comune di San Giuliano Terme

PISAMO
SISTEMA PER IL TRASPORTO PUBBLICO

SISTEMA TRANVIARIO DI PISA - LINEA 1
PIAZZA DEI MIRACOLI - OSPEDALE CISANELLO/CNR

INFRASTRUTTURA
Inserimento urbano
Planimetria di inserimento urbano
Tavola 4 di 8

COMUNE DI PISA
IL PROGETTO
Ing. Massimo Biondi 12

PIRAMIDI
IL PROGETTO TECNICO
Ing. Alessandro Pizzoli

PIRAMIDI
IL PROGETTO TECNICO
Ing. Alessandro Pizzoli

architettonica
PISA

Go Mobility

ambiente
PISA

Ing. Andrea Spinoso
INGEGNERE

COMMESSA	FASE	CATEGORIA	DISCIPLINA	TITOLO	NUMERO	REV.	NOME FILE
T R P I	I M	I N F	I N U	P L	0 0 4	A	TRP-IM-INF-NU-PL004-A.dwg
REV.	DATA	DESCRIZIONE	REDATTO	VERIFICATO	APPROVATO		
A	DIC. 2024	PRIMA EMISSIONE	G. BERTI	A. CACCATORE	S. CAMINI		
B							
C							
D							