



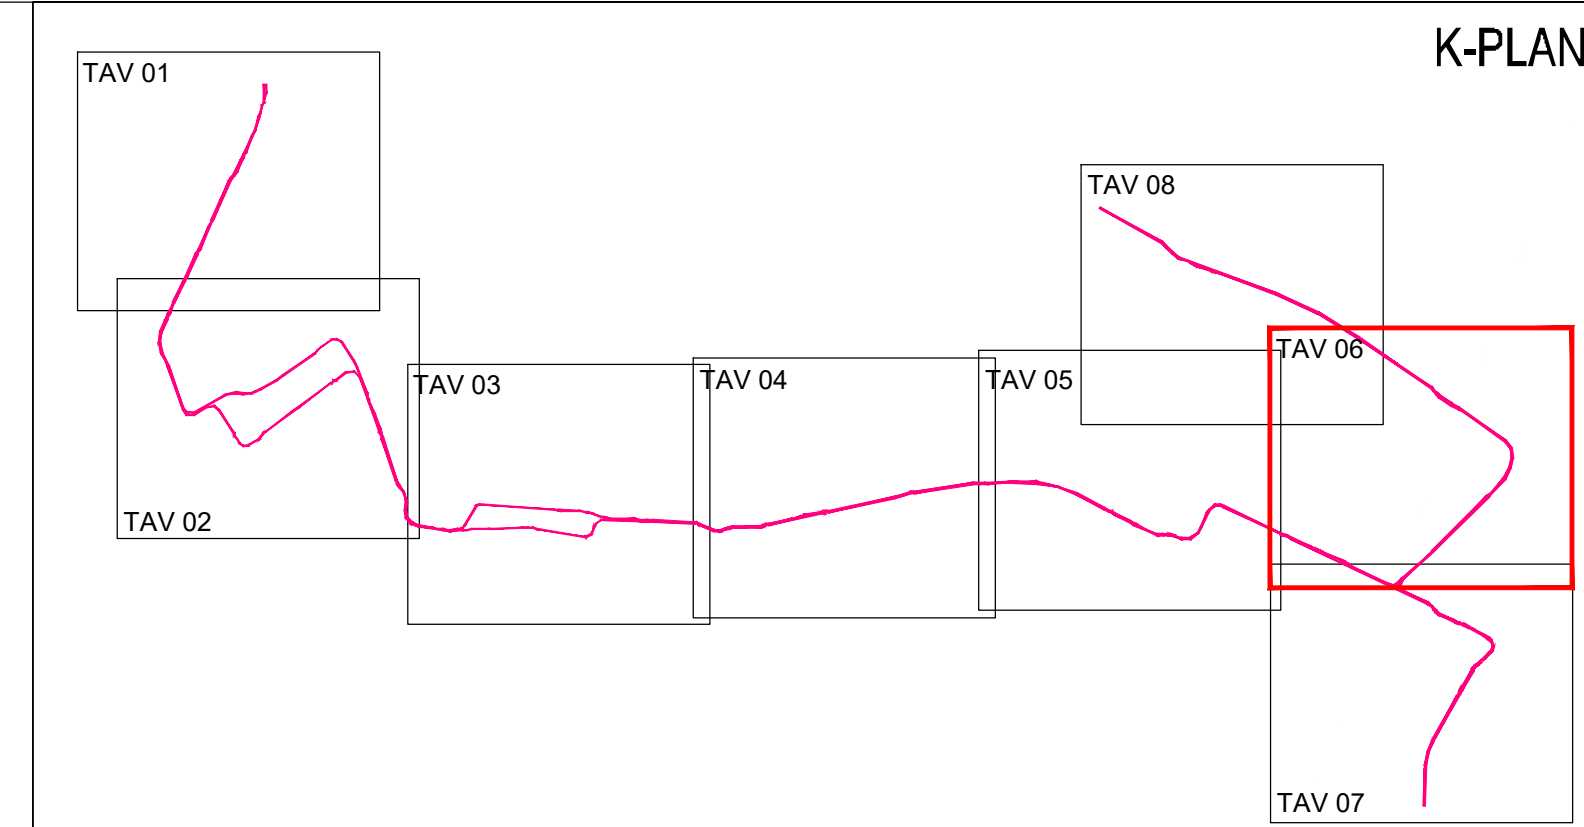

LEGENDA

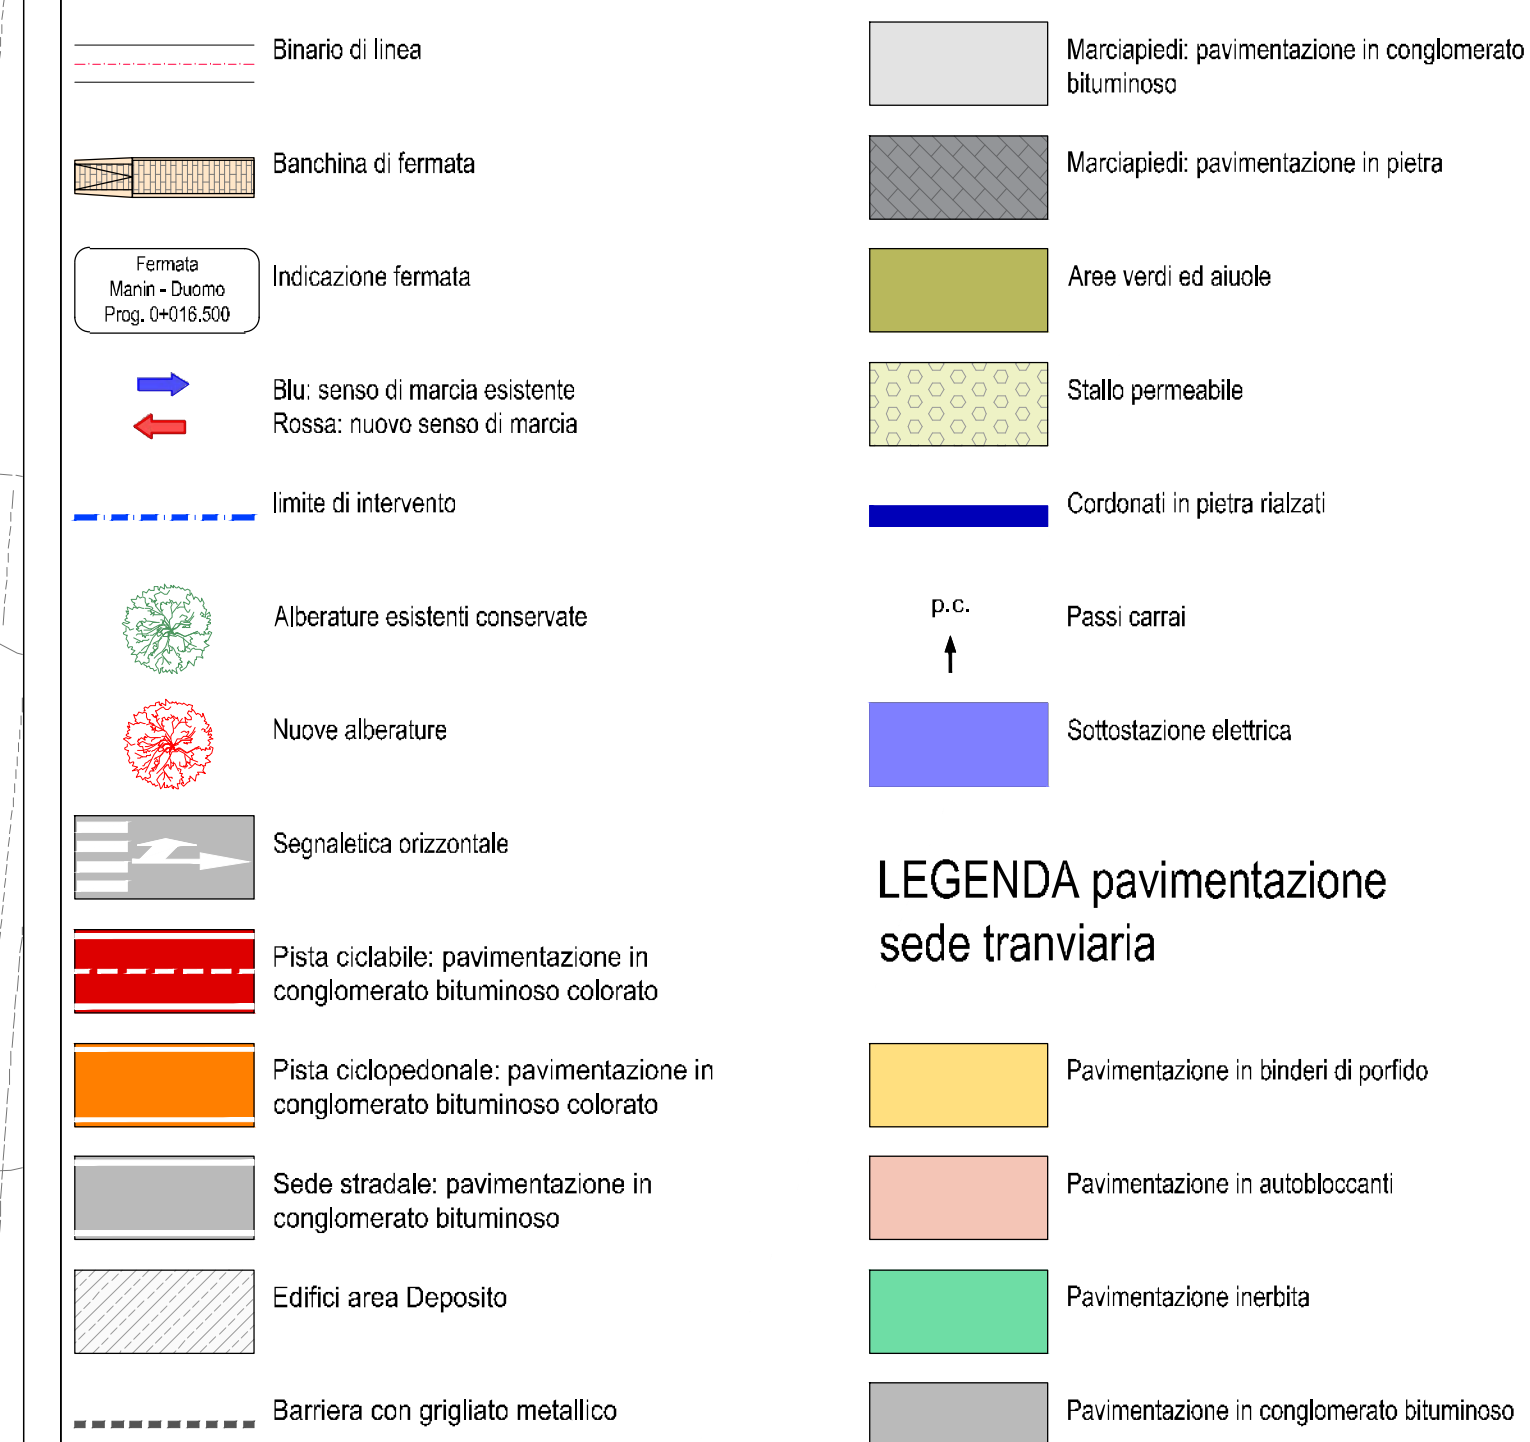

LEGENDA pavimentazione
sede tranviaria



SISTEMA TRANVIARIO DI PISA - LINEA 1
PIAZZA DEI MIRACOLI - OSPEDALE CISANELLO/CNR

INFRASTRUTTURA
Inserimento urbano
Planimetria di inserimento urbano
Tavola 6 di 8



COMMESSA	FASE	CATEGORIA	DISCIPLINA	TIPO	NUMERO	REV.	NOME FILE
----------	------	-----------	------------	------	--------	------	-----------

T	R	P	I	M	I	N	F	I	N	U	P	L	0	0	6	A	TRPIM-INF-INU-PL006A
REV.	DATA	DESCRIZIONE										REDATTO	VERIFICATO	APPROVATO			
A	DIC. 2024	PRIMA EMISSIONE										G. BERTI	A. CACCIATORE	S. CAMMITI			
B																	
C																	
D																	