
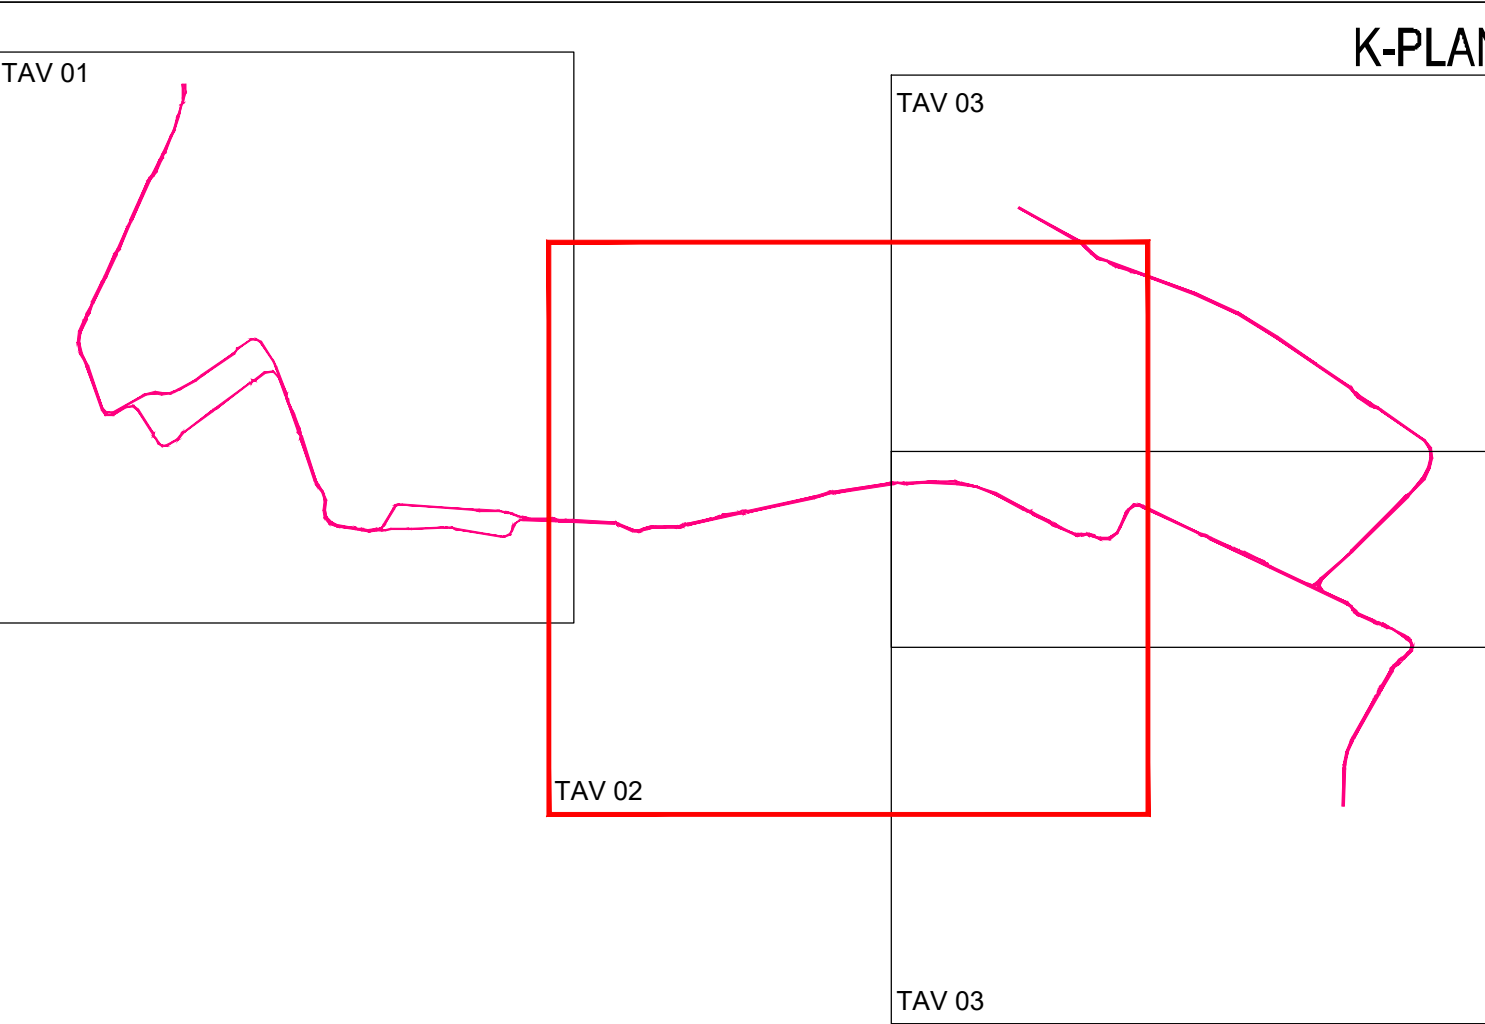


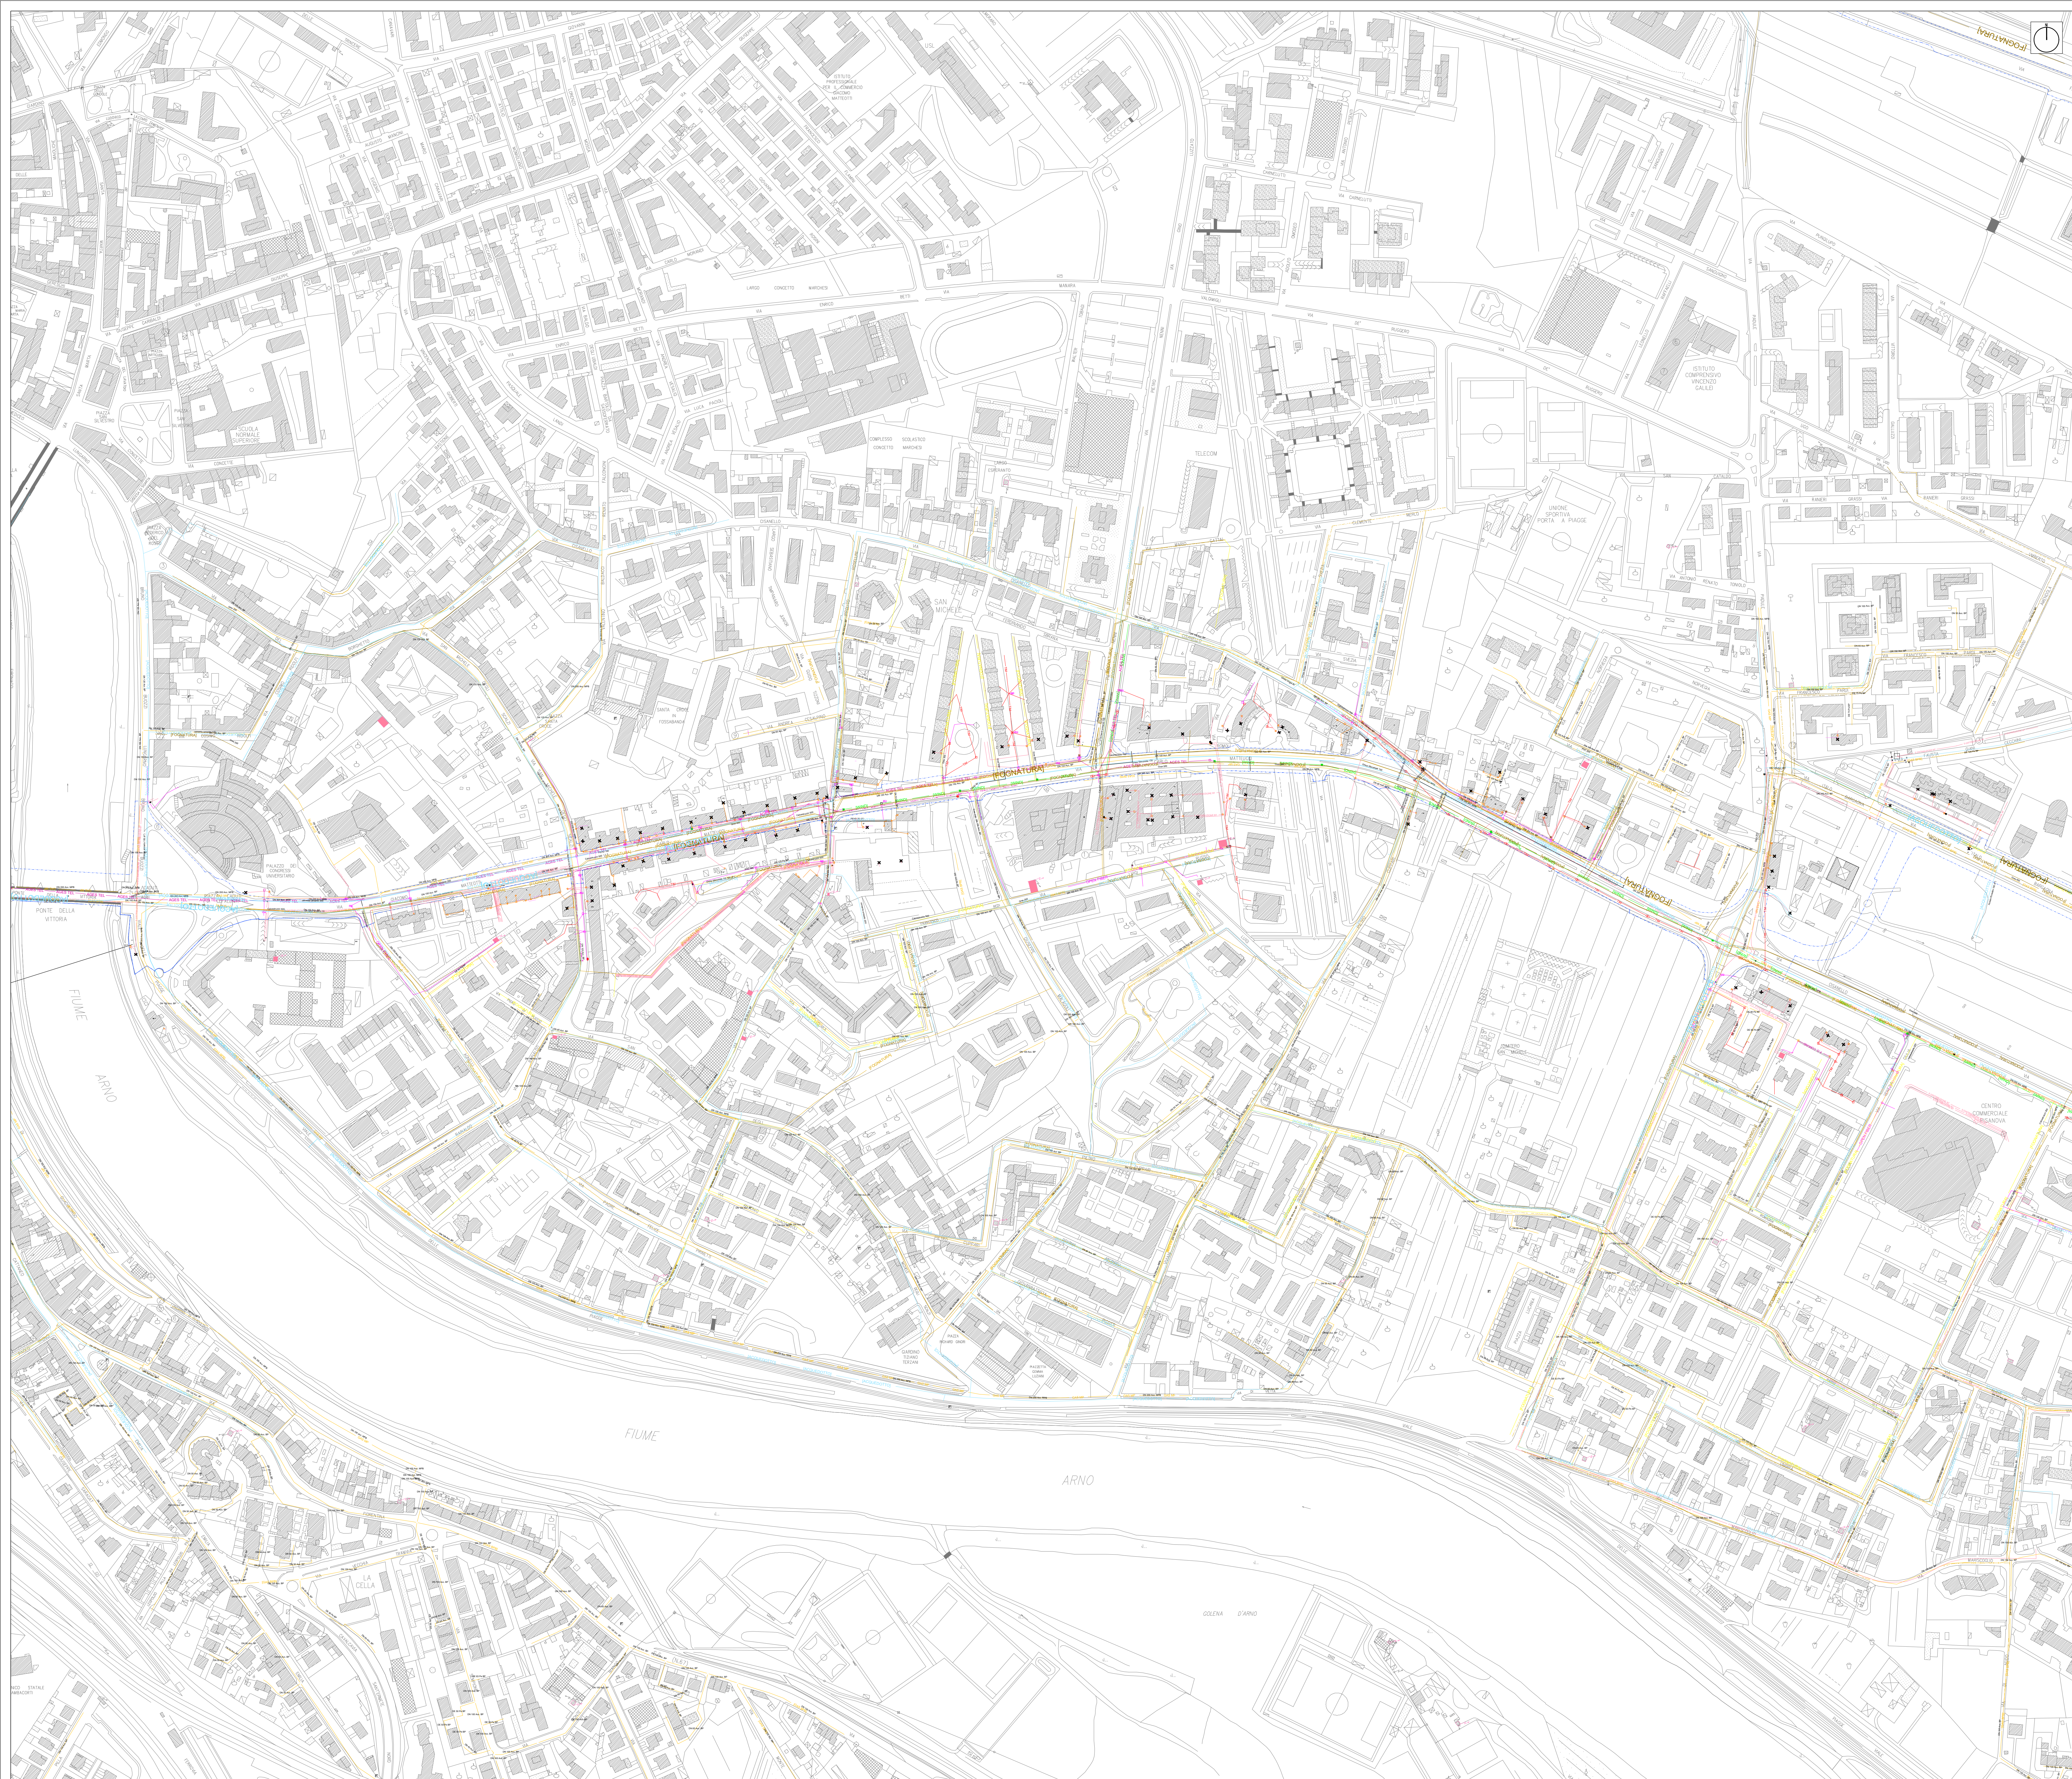

LEGENDA

- ACQUEDOTTO
- ACQUEDOTTO CONDOTTA PRIVATA
- FOGNATURA MG
- FOGNATURA NG
- FOGNATURA BG
- CAVIDOTTI ENEL
- CAVIDOTTI ENEL DI PROGETTO
- RETE WIND
- RETE GAS MP
- RETE GAS BP

Comune di Pisa Comune di San Giuliano Terme

PISAMO

SISTEMA TRANVIARIO DI PISA - LINEA 1
PIAZZA DEI MIRACOLI - OSPEDALE CISANELLO/CNR

INFRASTRUTTURA
Interferenze
Planimetria delle interferenze
Tavola 2 di 4

COMUNE DI PISA IL PROGETTO: PIAZZA DEI MIRACOLI

PROGETTO TECNICO: PIAZZA DEI MIRACOLI

COORDINATORE DELLA PROGETTAZIONE: Ing. SANI CARMINE

PROGETTISTI: architettura ambiente Ing. Andrea Spinoza

COMMESSA: FASE: CATEGORIA: DESCRIZIONE: TIPO: NUMERO: REV: NOME FILE:

TRP1 IM INF SSV PL 002 A TRP1-M-INF-SSV-PL002-A.dwg

REV. DATA DESCRIZIONE REDATTO VERIFICATO APPROVATO

A DIC 2024 PRIMA EMISSIONE D. PONTI P. CAMINITI S. CAMINITI

B

C

D