

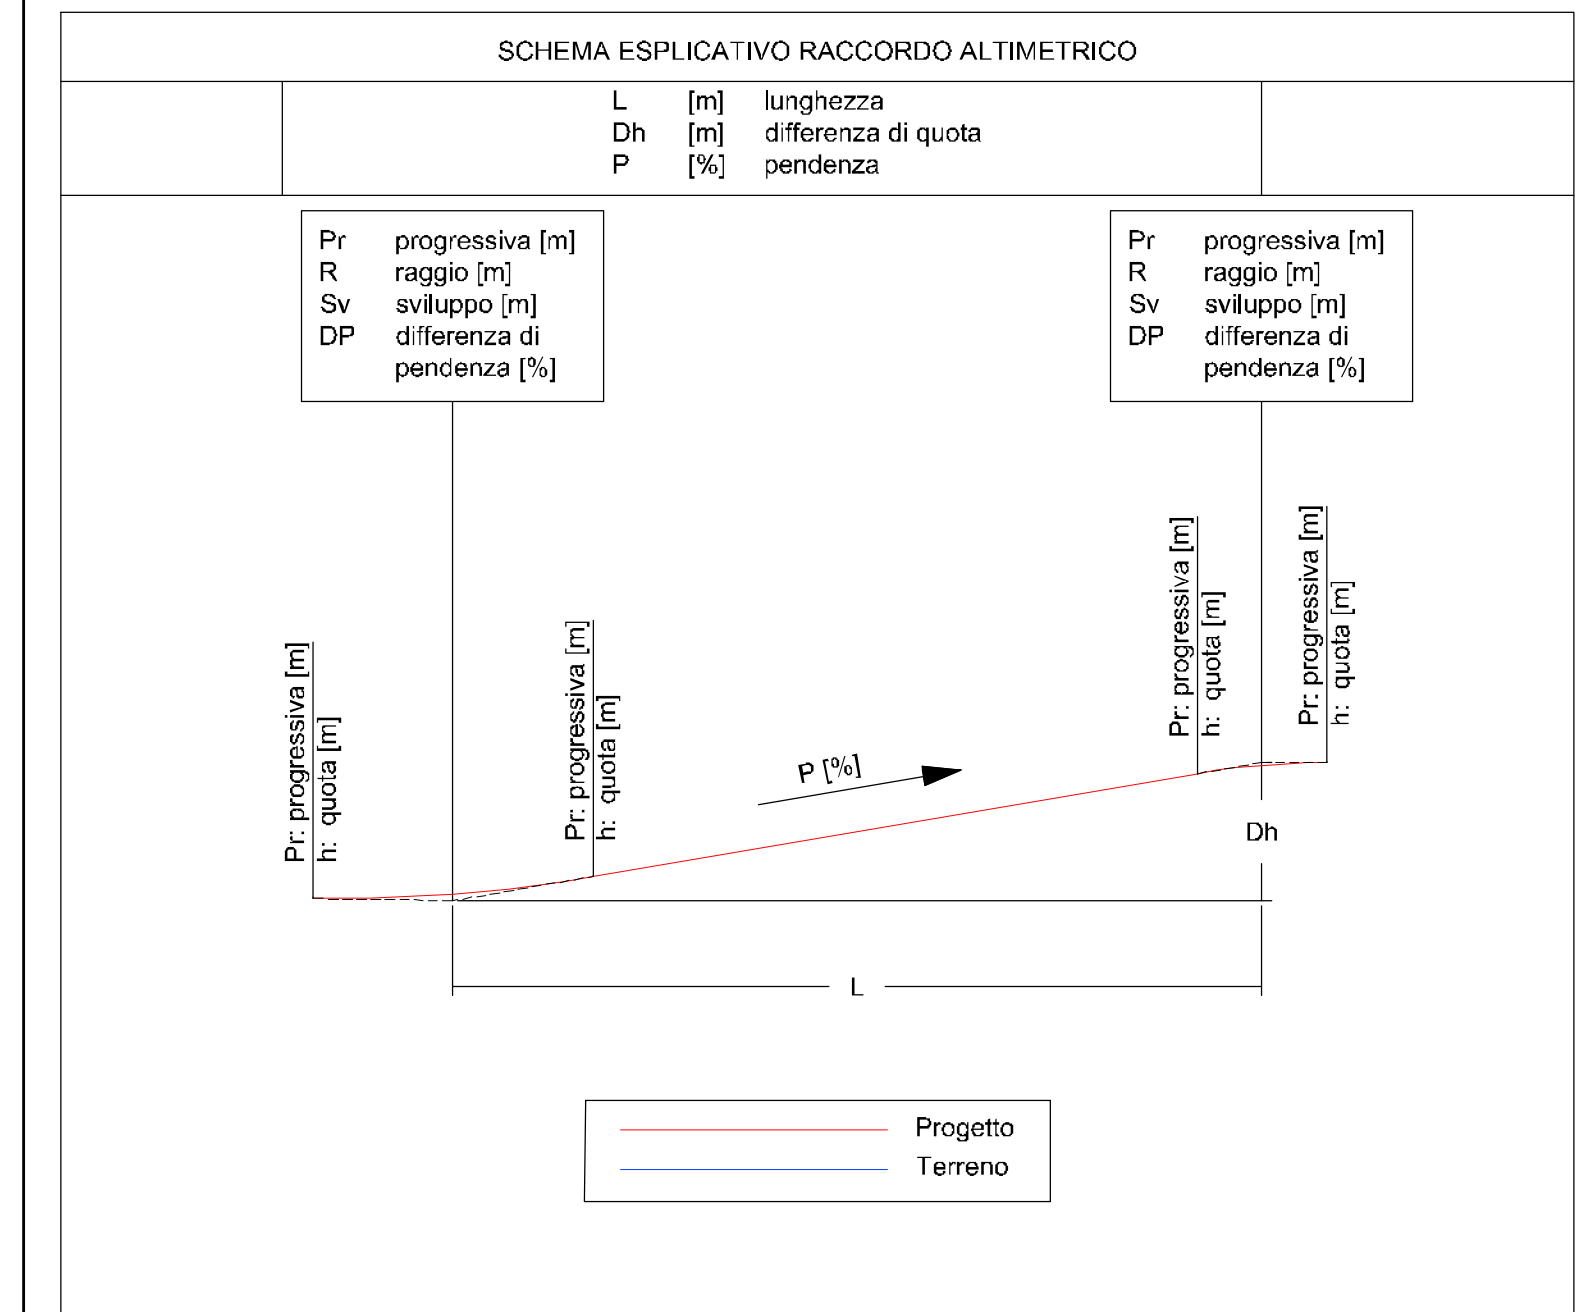


Profilo Altimetrico Linea 1 - Binario dx - Tav. 5

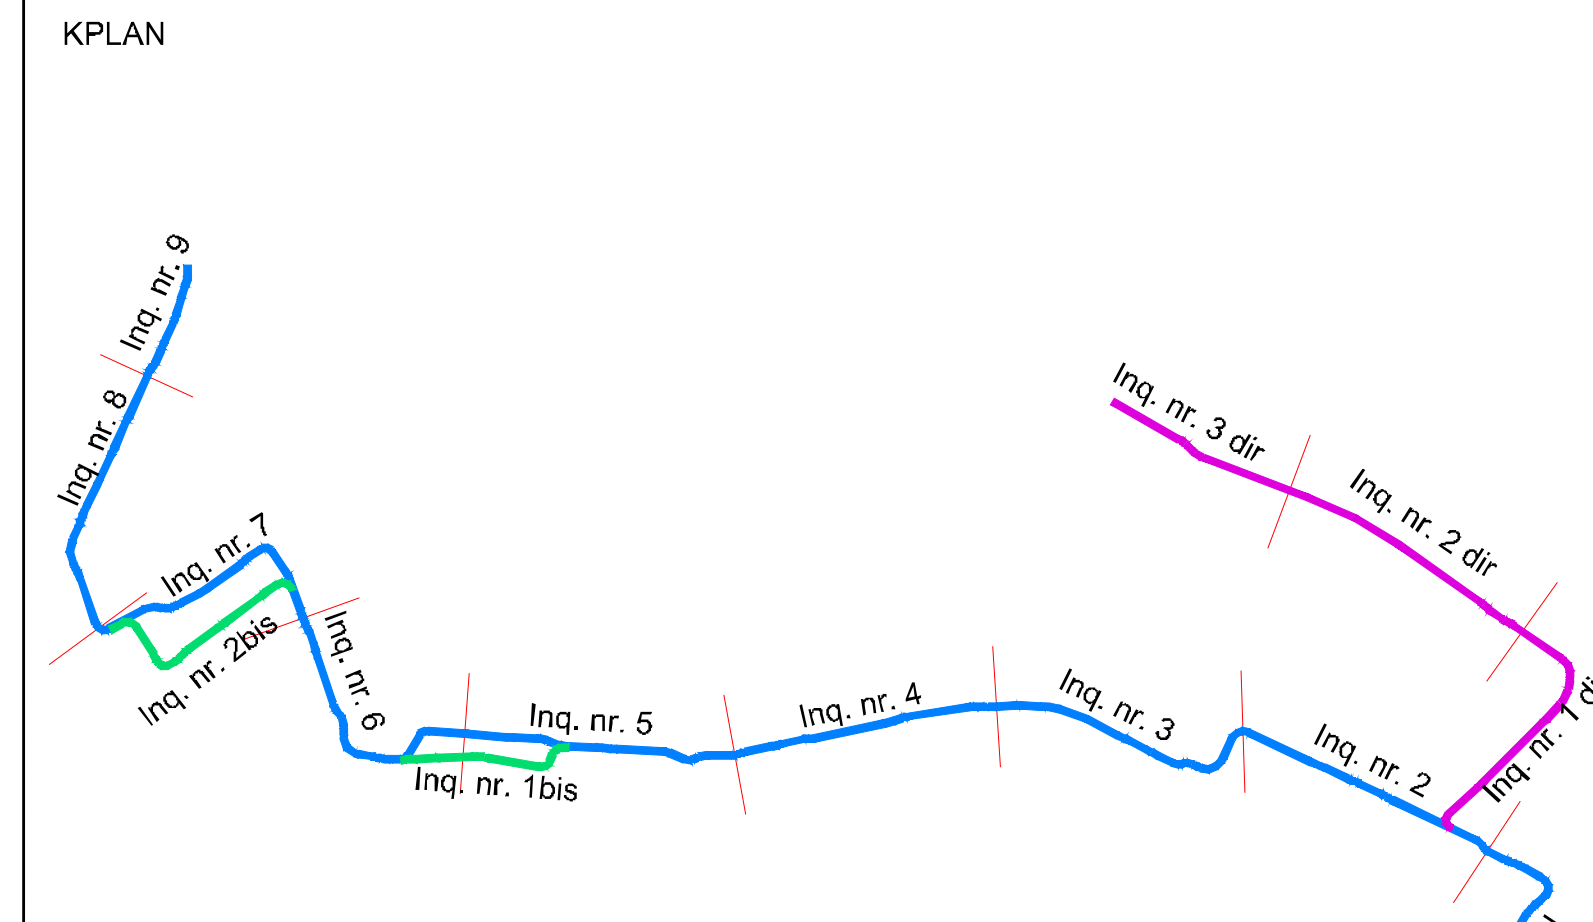

Profilo Altimetrico Linea 1 - Binario dx - Tav. 6

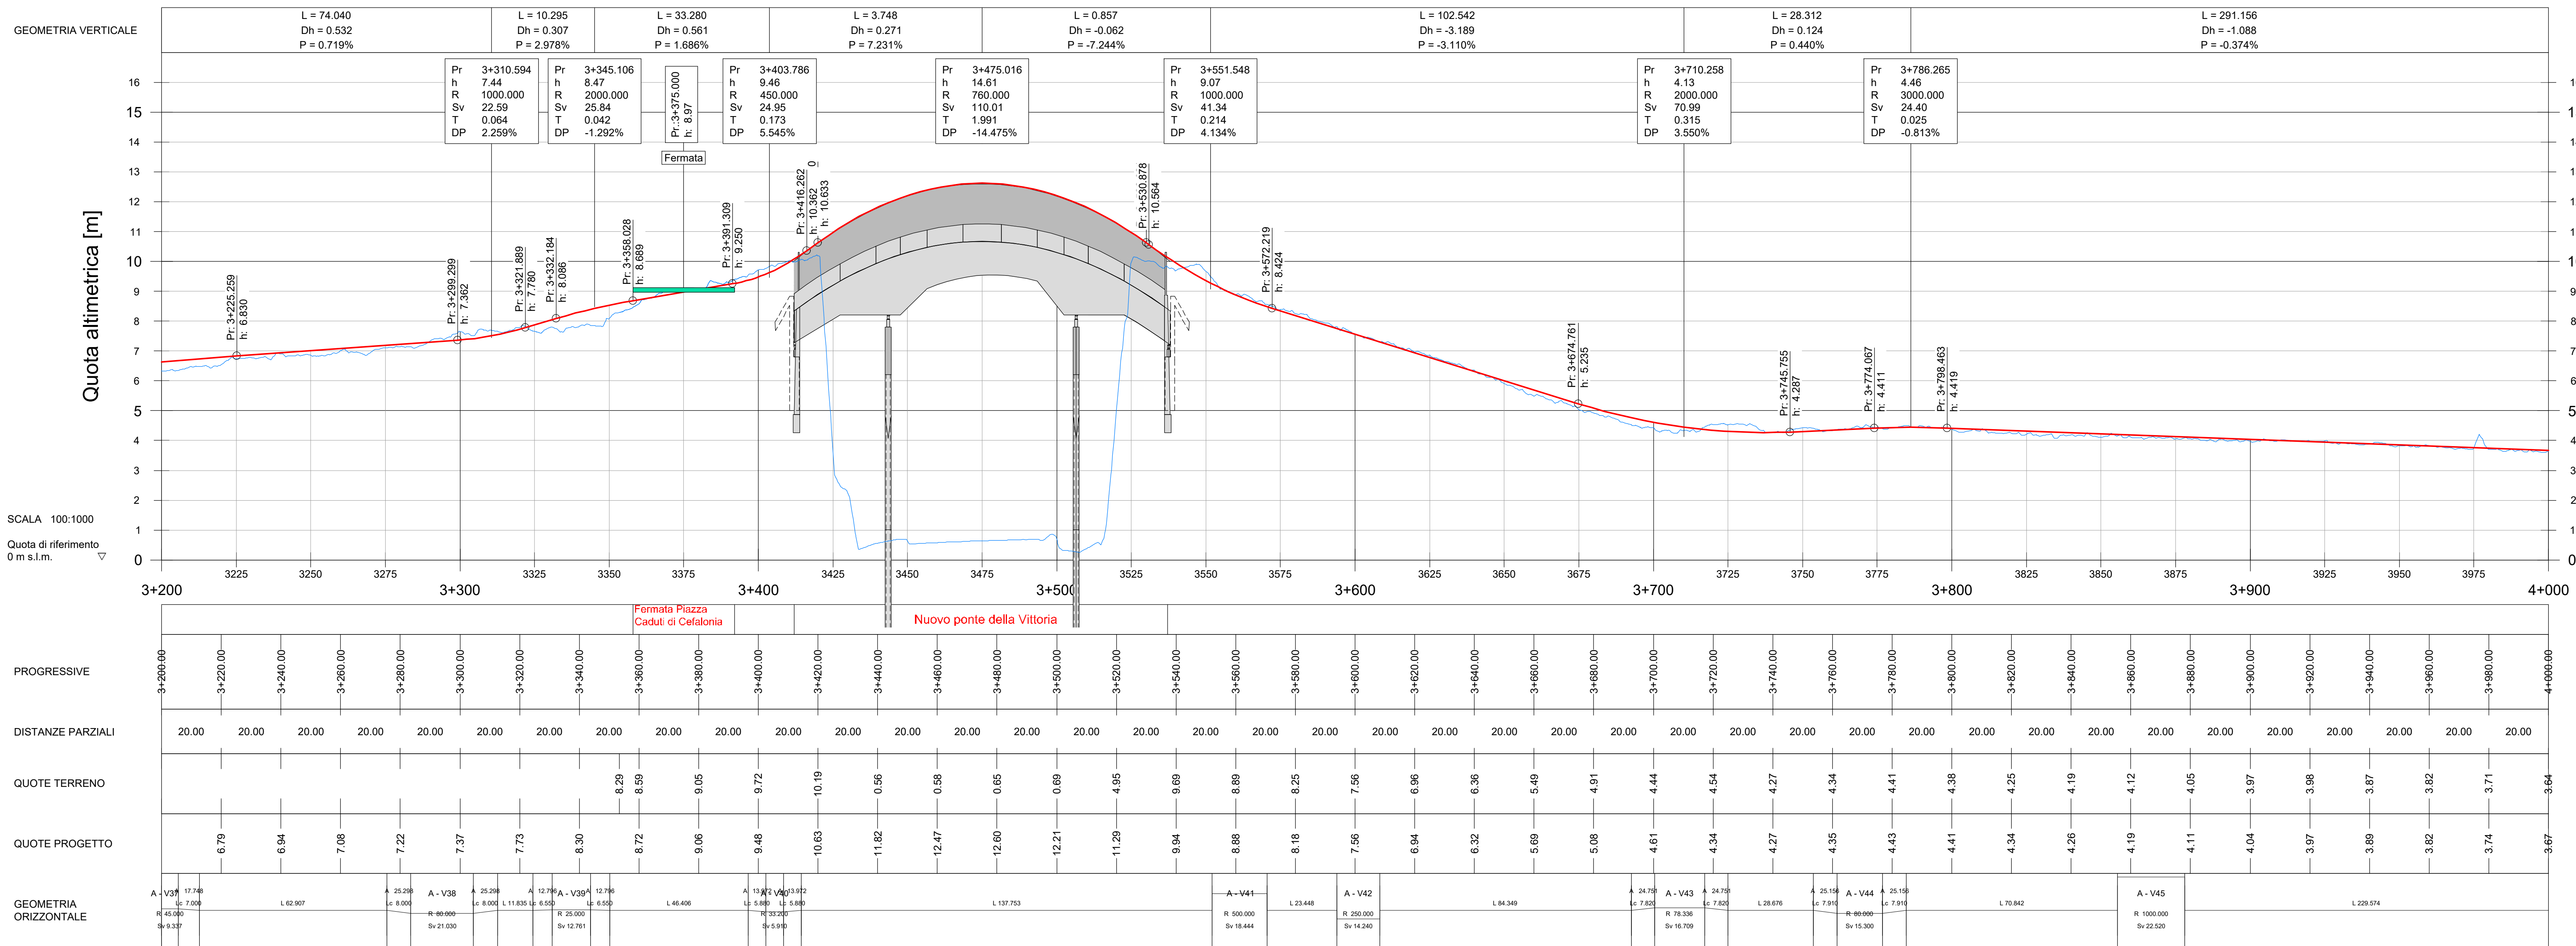