
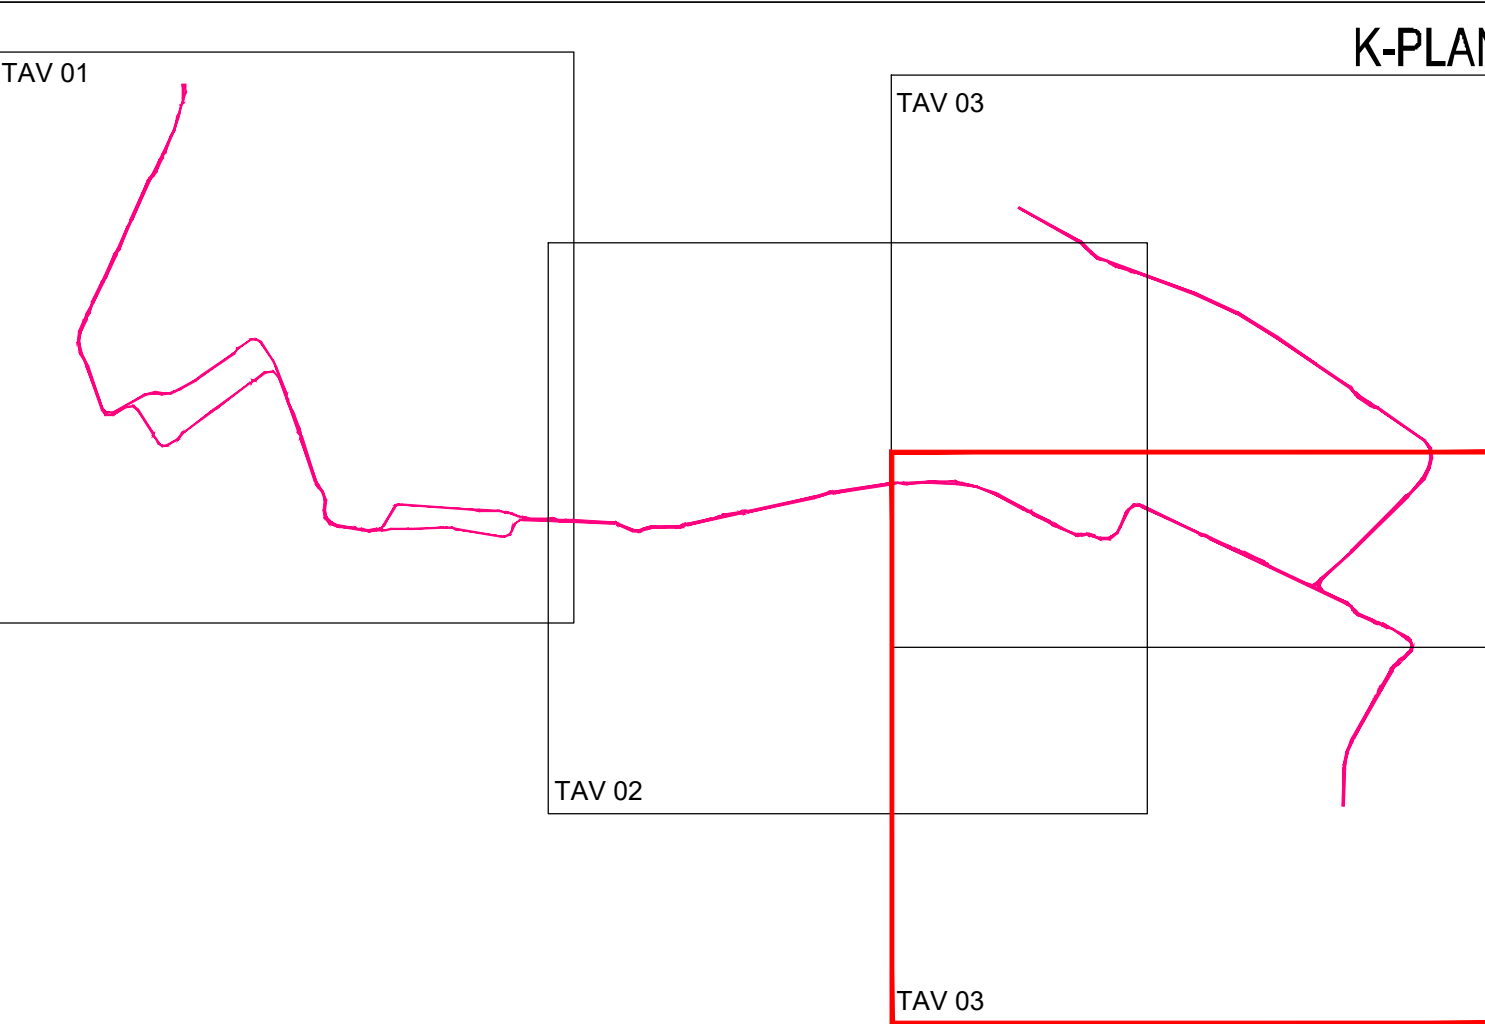


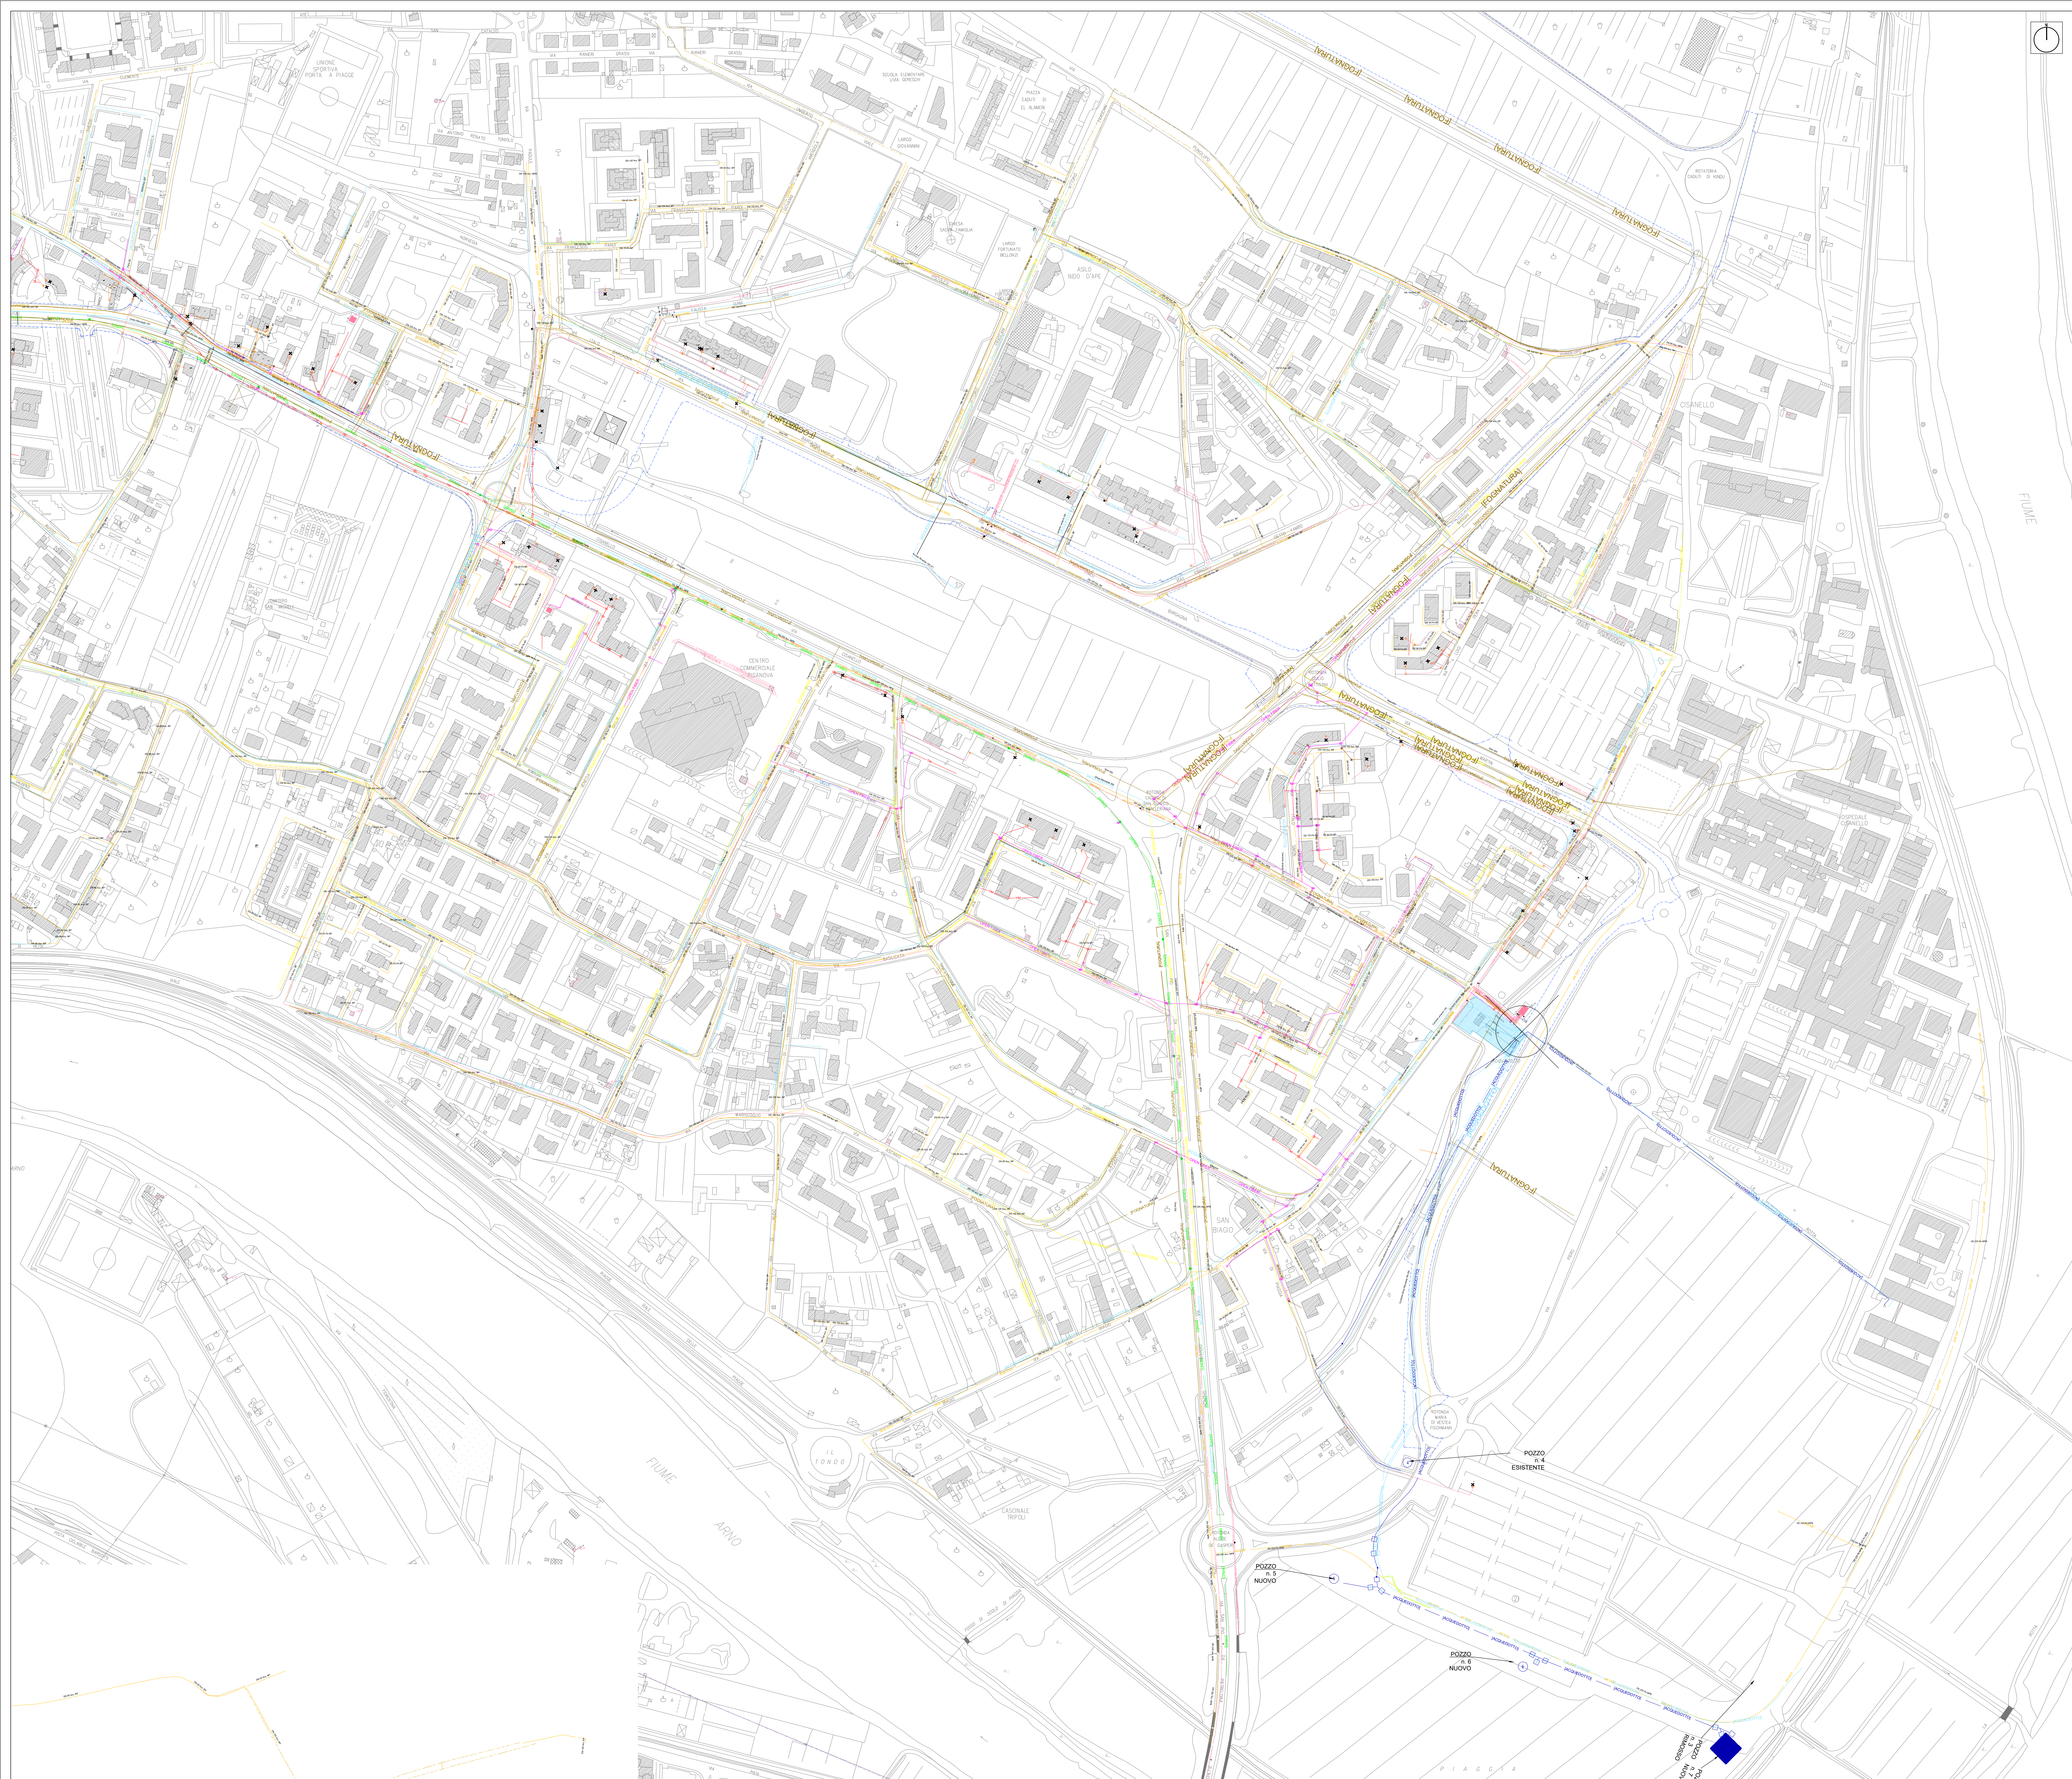

LEGENDA

- ACQUEDOTTO
- ACQUEDOTTO CONDOTTA PRIVATA
- FOGNATURA MG
- FOGNATURA NG
- FOGNATURA BG
- CAVIDOTTI ENEL
- CAVIDOTTI ENEL DI PROGETTO
- RETE WIND
- RETE GAS MP
- RETE GAS BP

Comune di Pisa Comune di San Giuliano Terme

PISAMO

SISTEMA TRANVIARIO DI PISA - LINEA 1
PIAZZA DEI MIRACOLI - OSPEDALE CISANELLO/CNR

INFRASTRUTTURA
Interferenze
Planimetria delle interferenze
Tavola 4 di 4

COMUNE DI PISA IL PROGETTO: PIAZZA DEI MIRACOLI - OSPEDALE CISANELLO/CNR

PROGETTO TECNICO: PIAZZA DEI MIRACOLI - OSPEDALE CISANELLO/CNR

COORDINATORE GENERALE: PIAZZA DEI MIRACOLI - OSPEDALE CISANELLO/CNR

PROGETTISTI: architettura ambiente ing. Andrea Spinoso

COMMESSA: FASE: CATEGORIA: DESCRIZIONE: TIPO: NUMERO: REV: NOME FILE:

TRIP1 IM INF SSV PL 004 A TRIP-INF-SSV-PL004-A.dwg

REV. DATA DESCRIZIONE REDATTO VERIFICATO APPROVATO

A	DIC. 2024	PRIMA EMISSIONE	D. PONTI	P. CAMINI	S. CAMINI
B					
C					
D					