


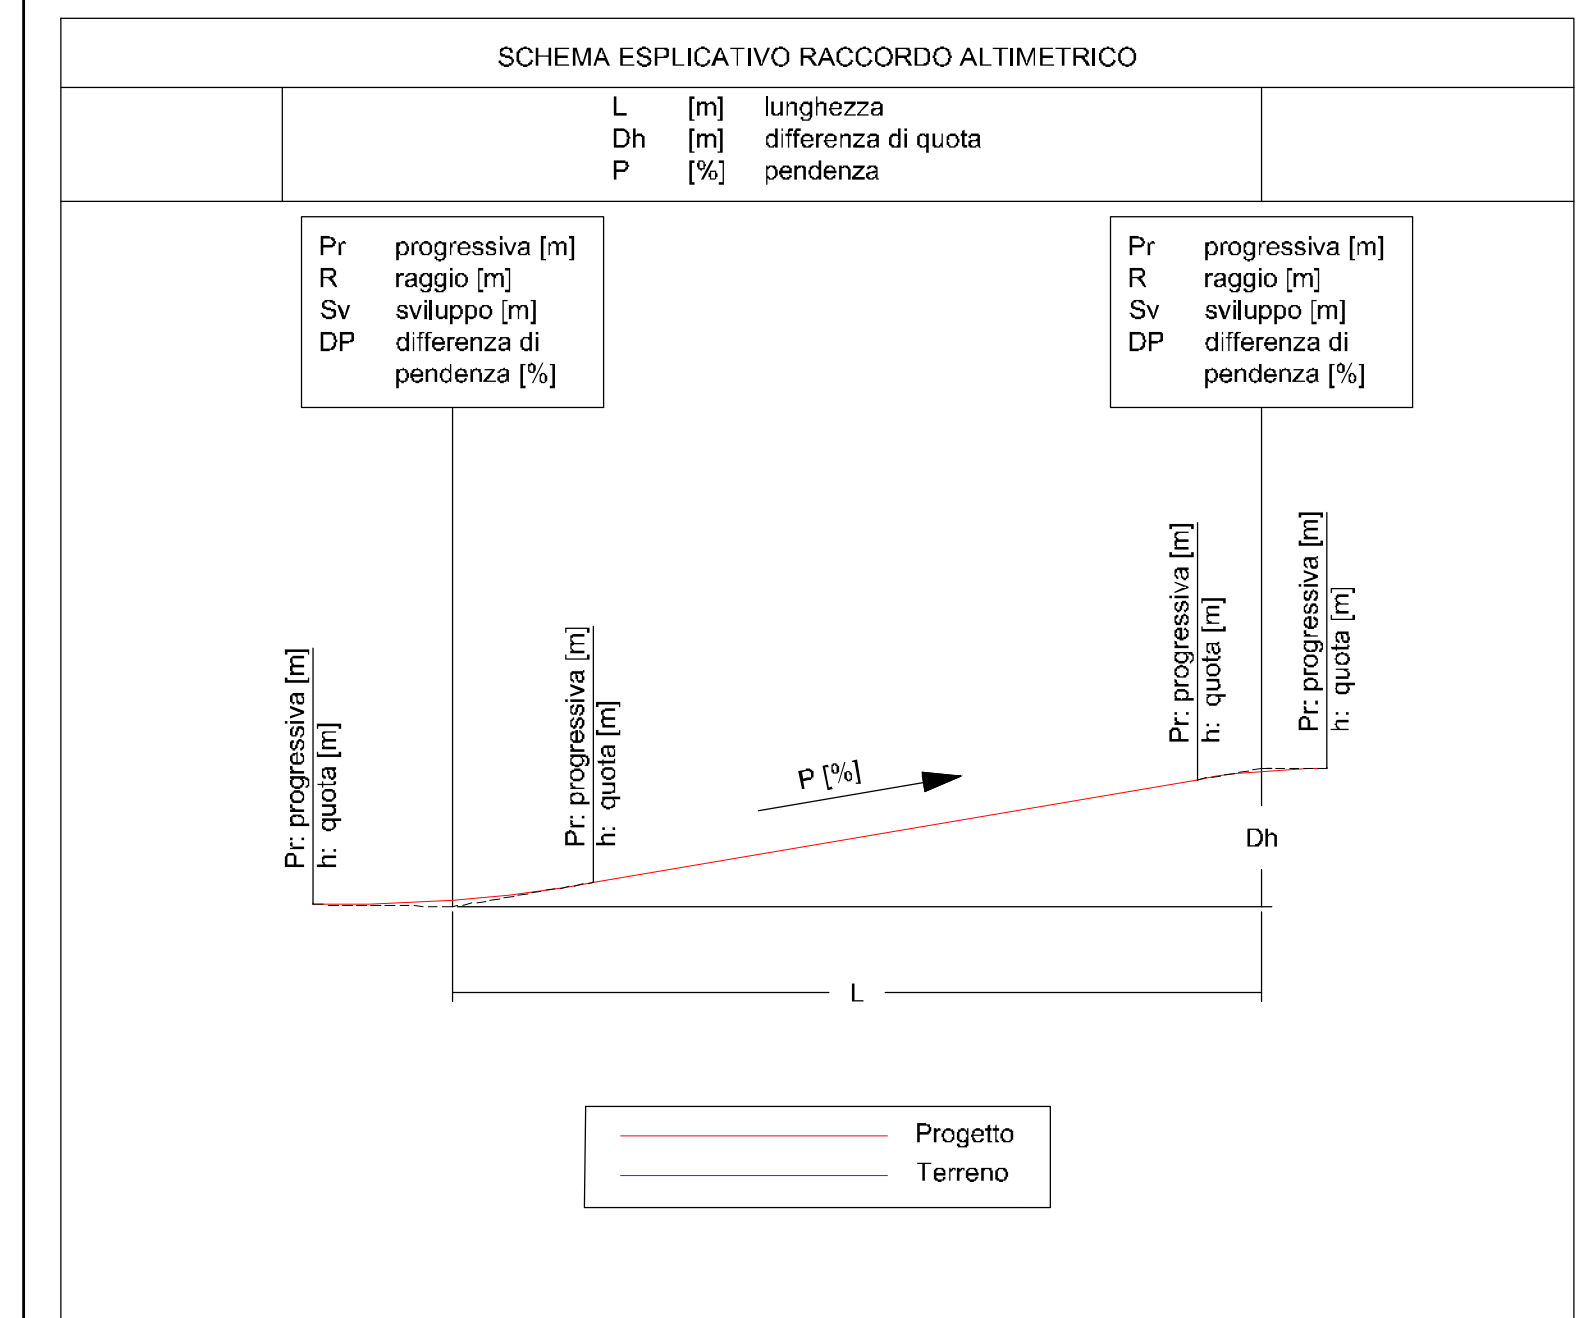


Profilo Altimetrico Linea 1 - Binario dx - Tav. 9

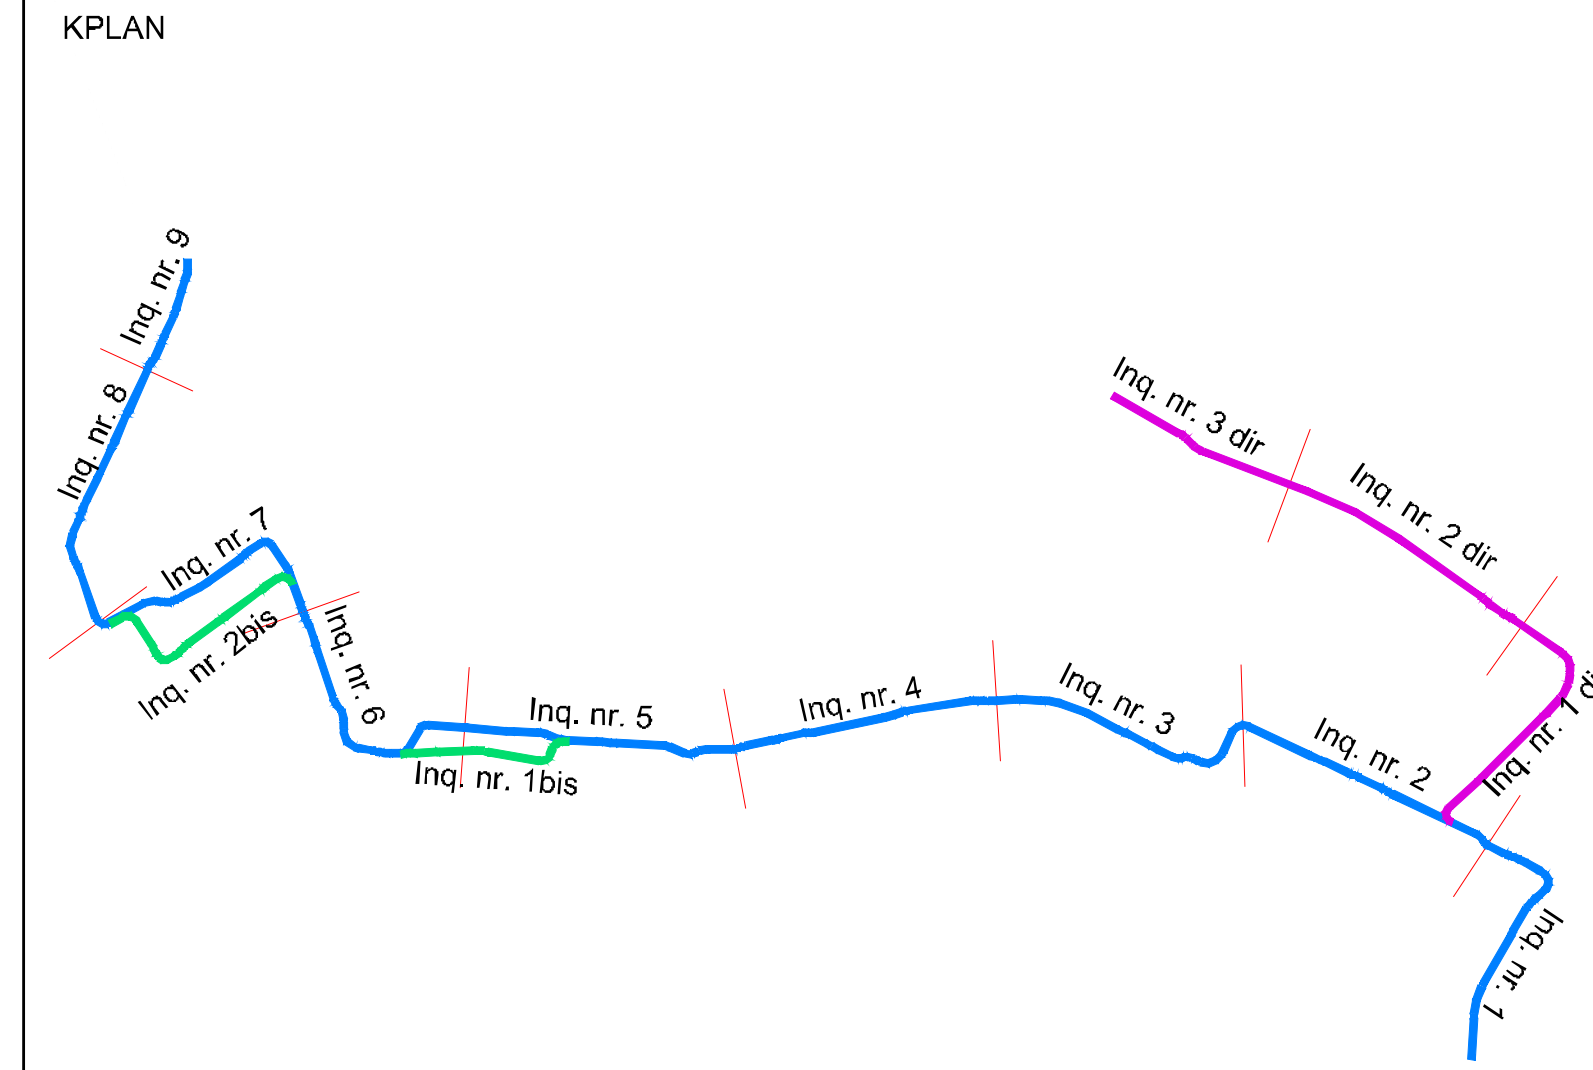

Profilo Altimetrico Linea 1 - Binario sx - Tav. 1

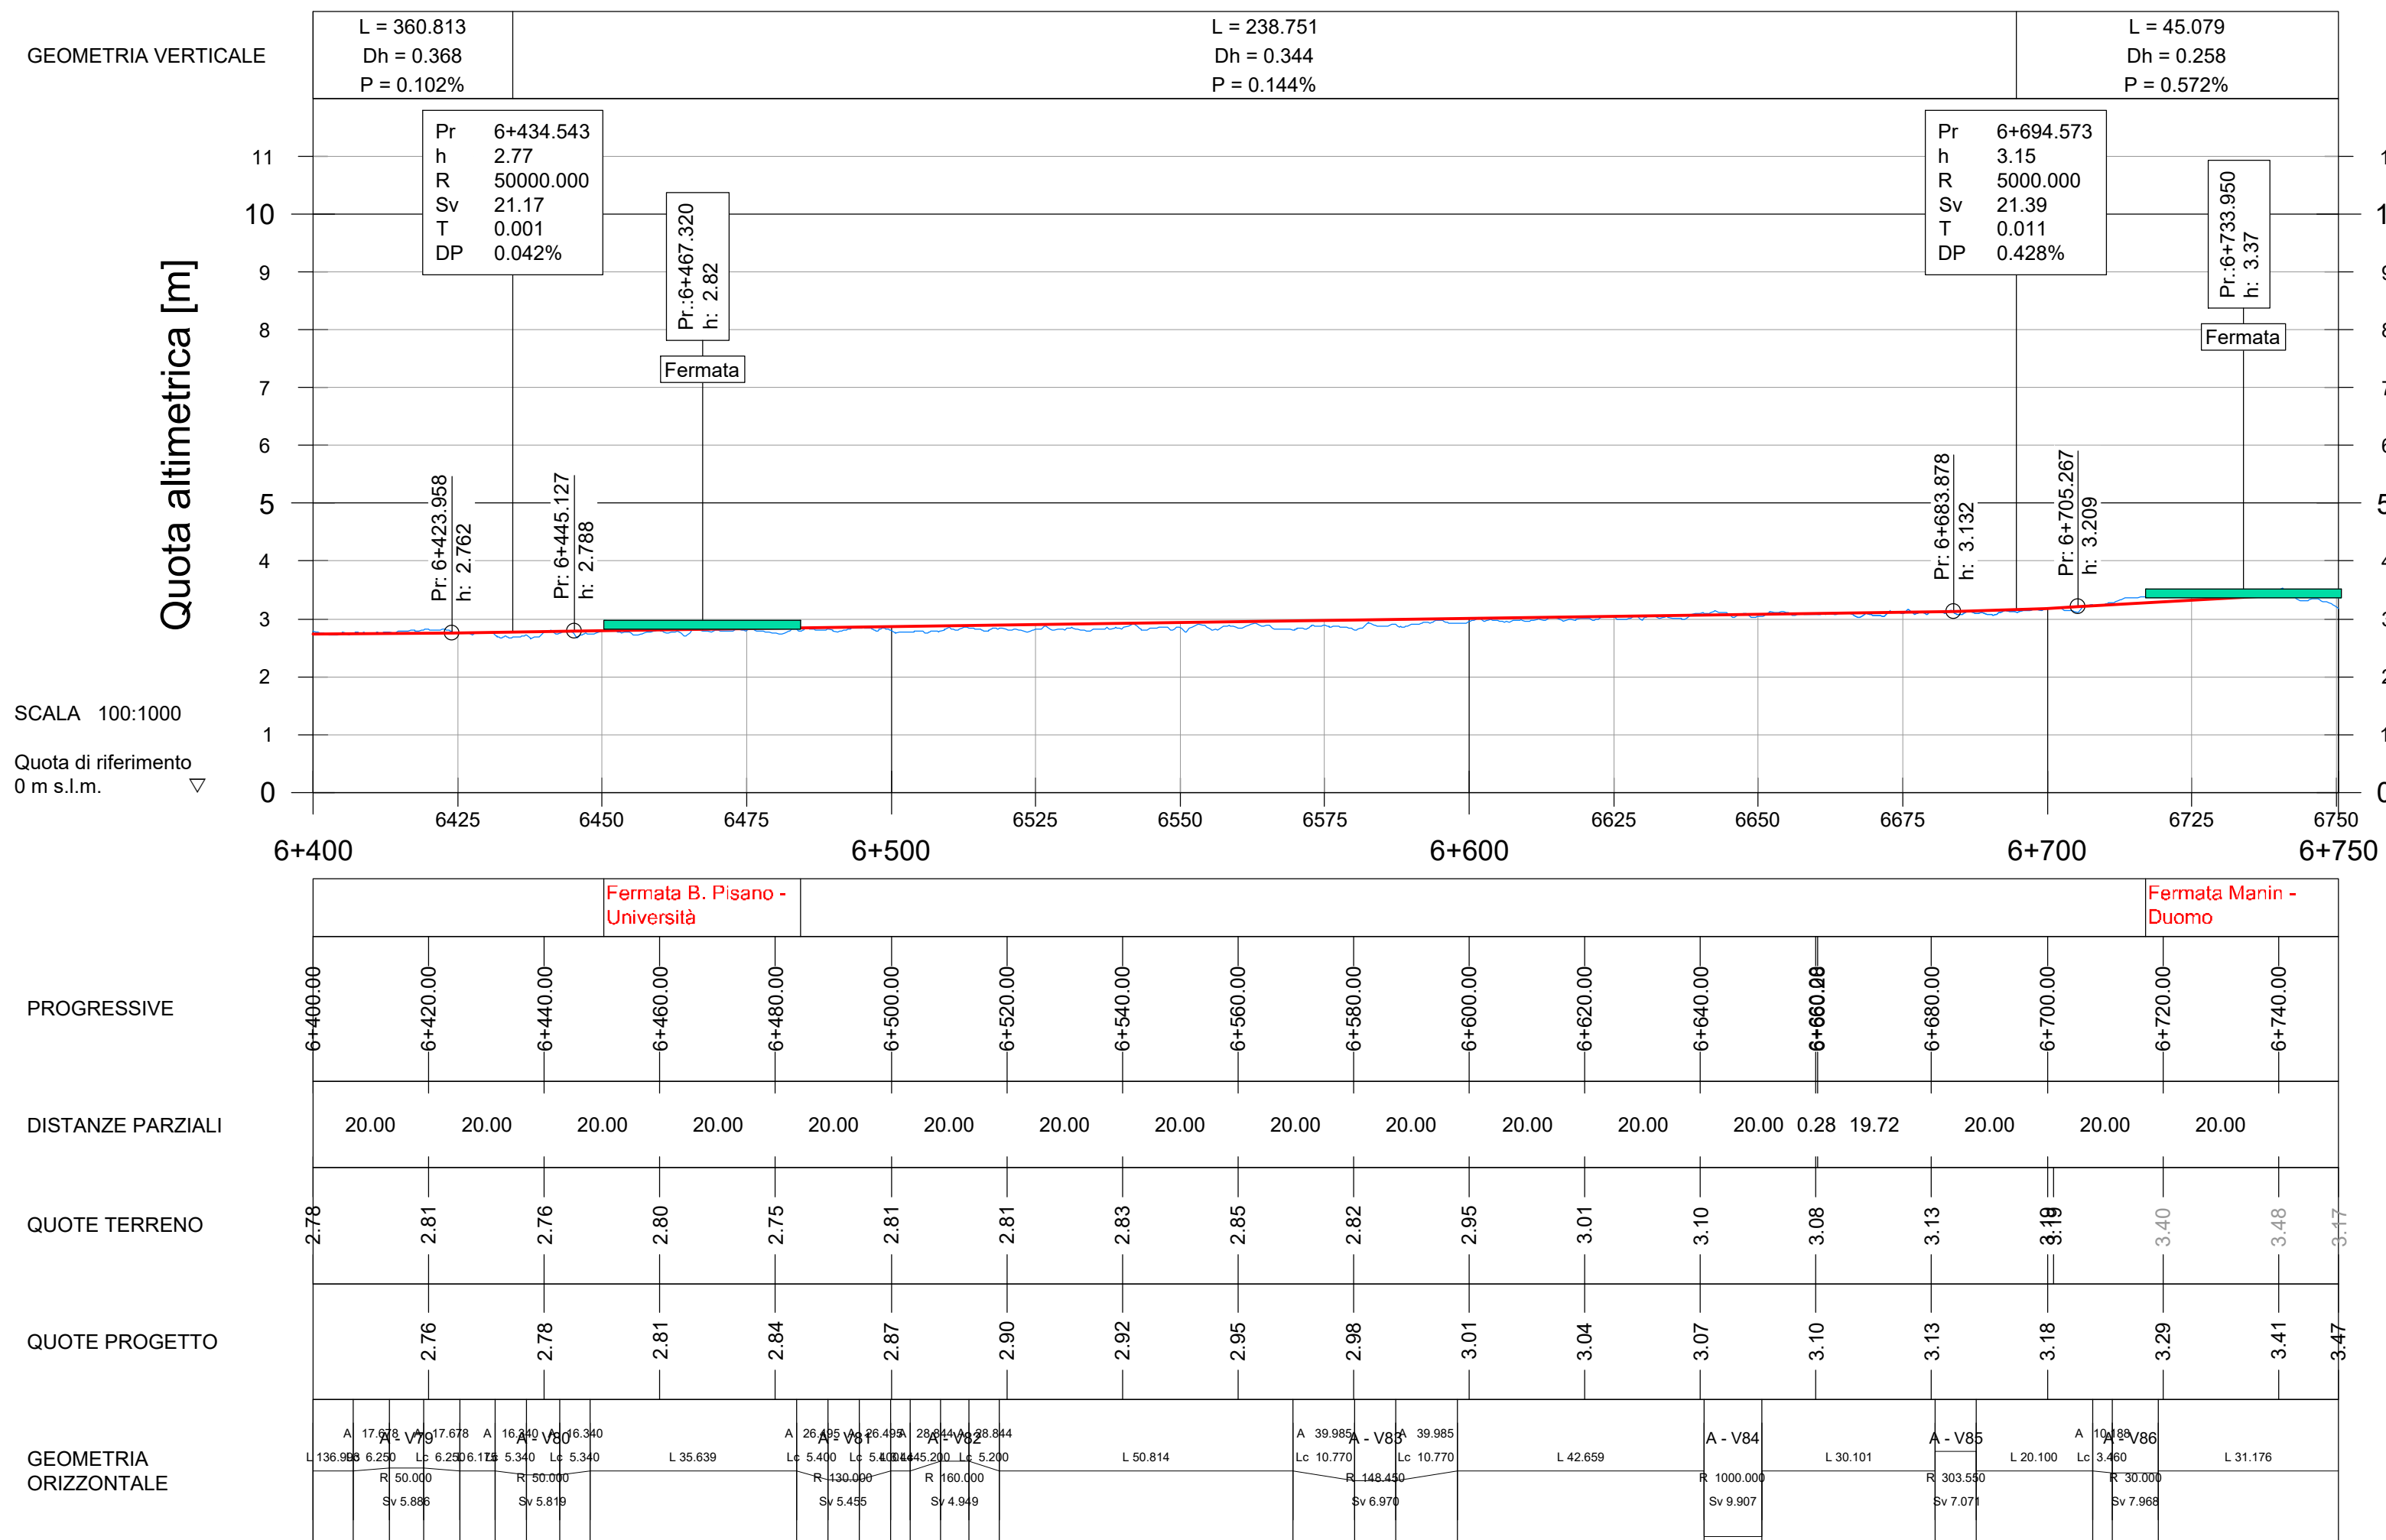

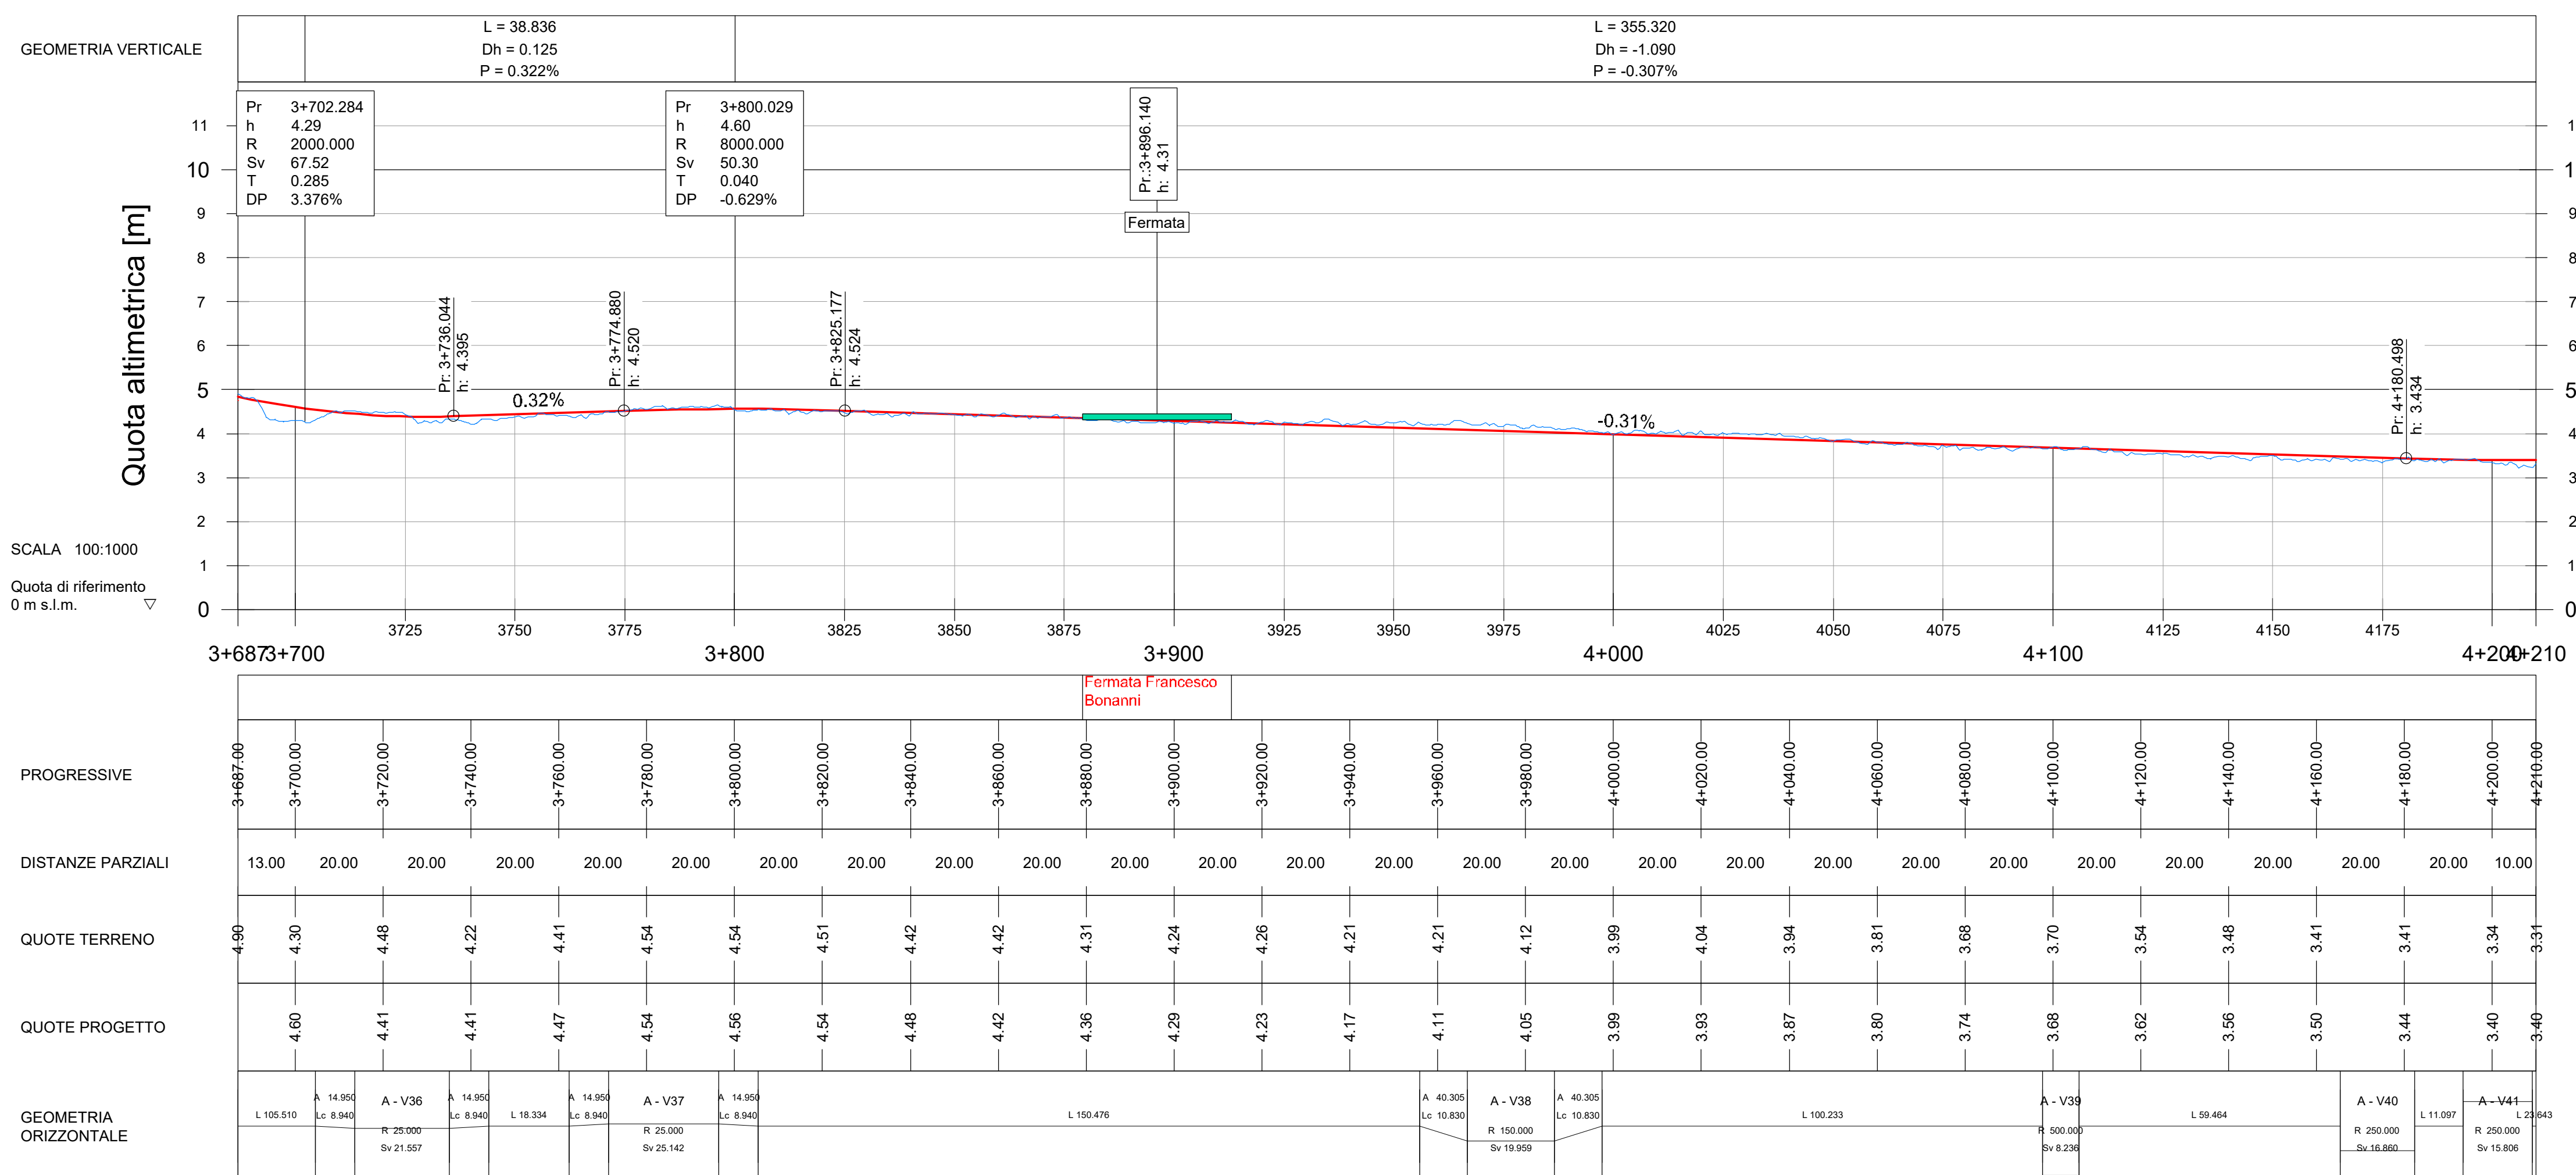

Comune di Pisa



Comune di San Giuliano Terme



PISAMO
ALTERNATIVE ALLA MOBILITÀ SPA

SISTEMA TRANVIARIO DI PISA - LINEA 1

PIAZZA DEI MIRACOLI - OSPEDALE CISANELLO/CNR

INFRASTRUTTURA
 Tracciamento e profili
 Profili di progetto
 Tavola 5 di 7



COMUNE DI PISA
R. EMIGRINI
Pia. Martiri del Risorgimento



PISAMO SPA
R. DIRETTORE TECNICO
Pia. Alessandro Filadelfo



ARCHESTRA ENGINEERING S.r.l.
COORDINATORE DELLA PROGETTAZIONE
Pia. San I. Cantini

PROGETTISTI









COMMESSA	FASE	CATEGORIA	DESCRIZIONE	TIPO	NUMERO	REV.
T R P I	I M	I N F	T R A	P R	0 0 5	A
A	DIC. 2024	PRIMA EMISSIONE			A. AMBROSO	P. CAMINNI
B						
C						
D						

NOIOME FILE

TRPM-IM-INF-TRA-PRO05-A.dwg

REV.	DATA	DESCRIZIONE	REDATTO	VERIFICATO	APPROVATO
A	DIC. 2024	PRIMA EMISSIONE	A. AMBROSO	P. CAMINNI	S. CAMINNI
B					
C					
D					