





Profilo Altimetrico Linea 1 - Binario dx - Tav. 7

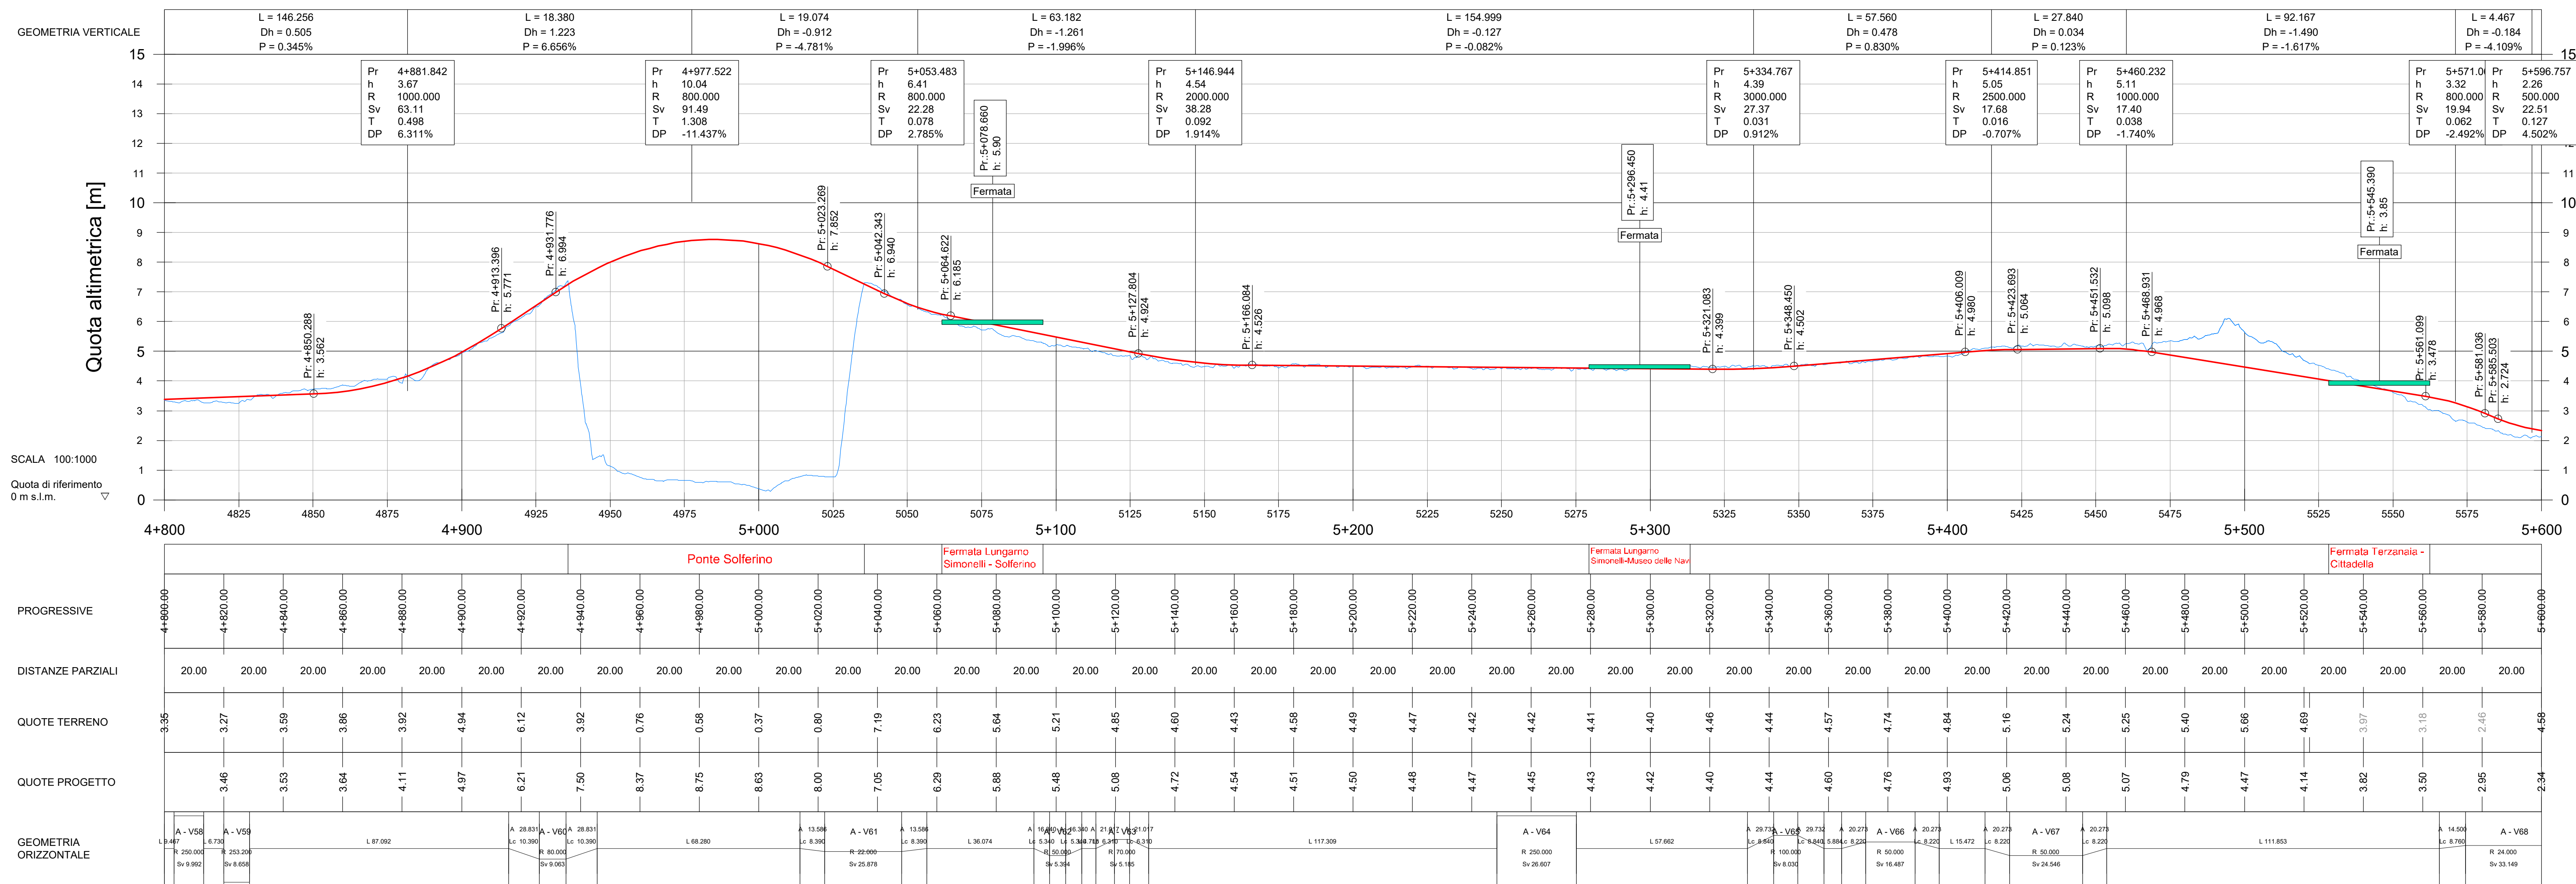

Profilo Altimetrico Linea 1 - Binario dx - Tav. 8

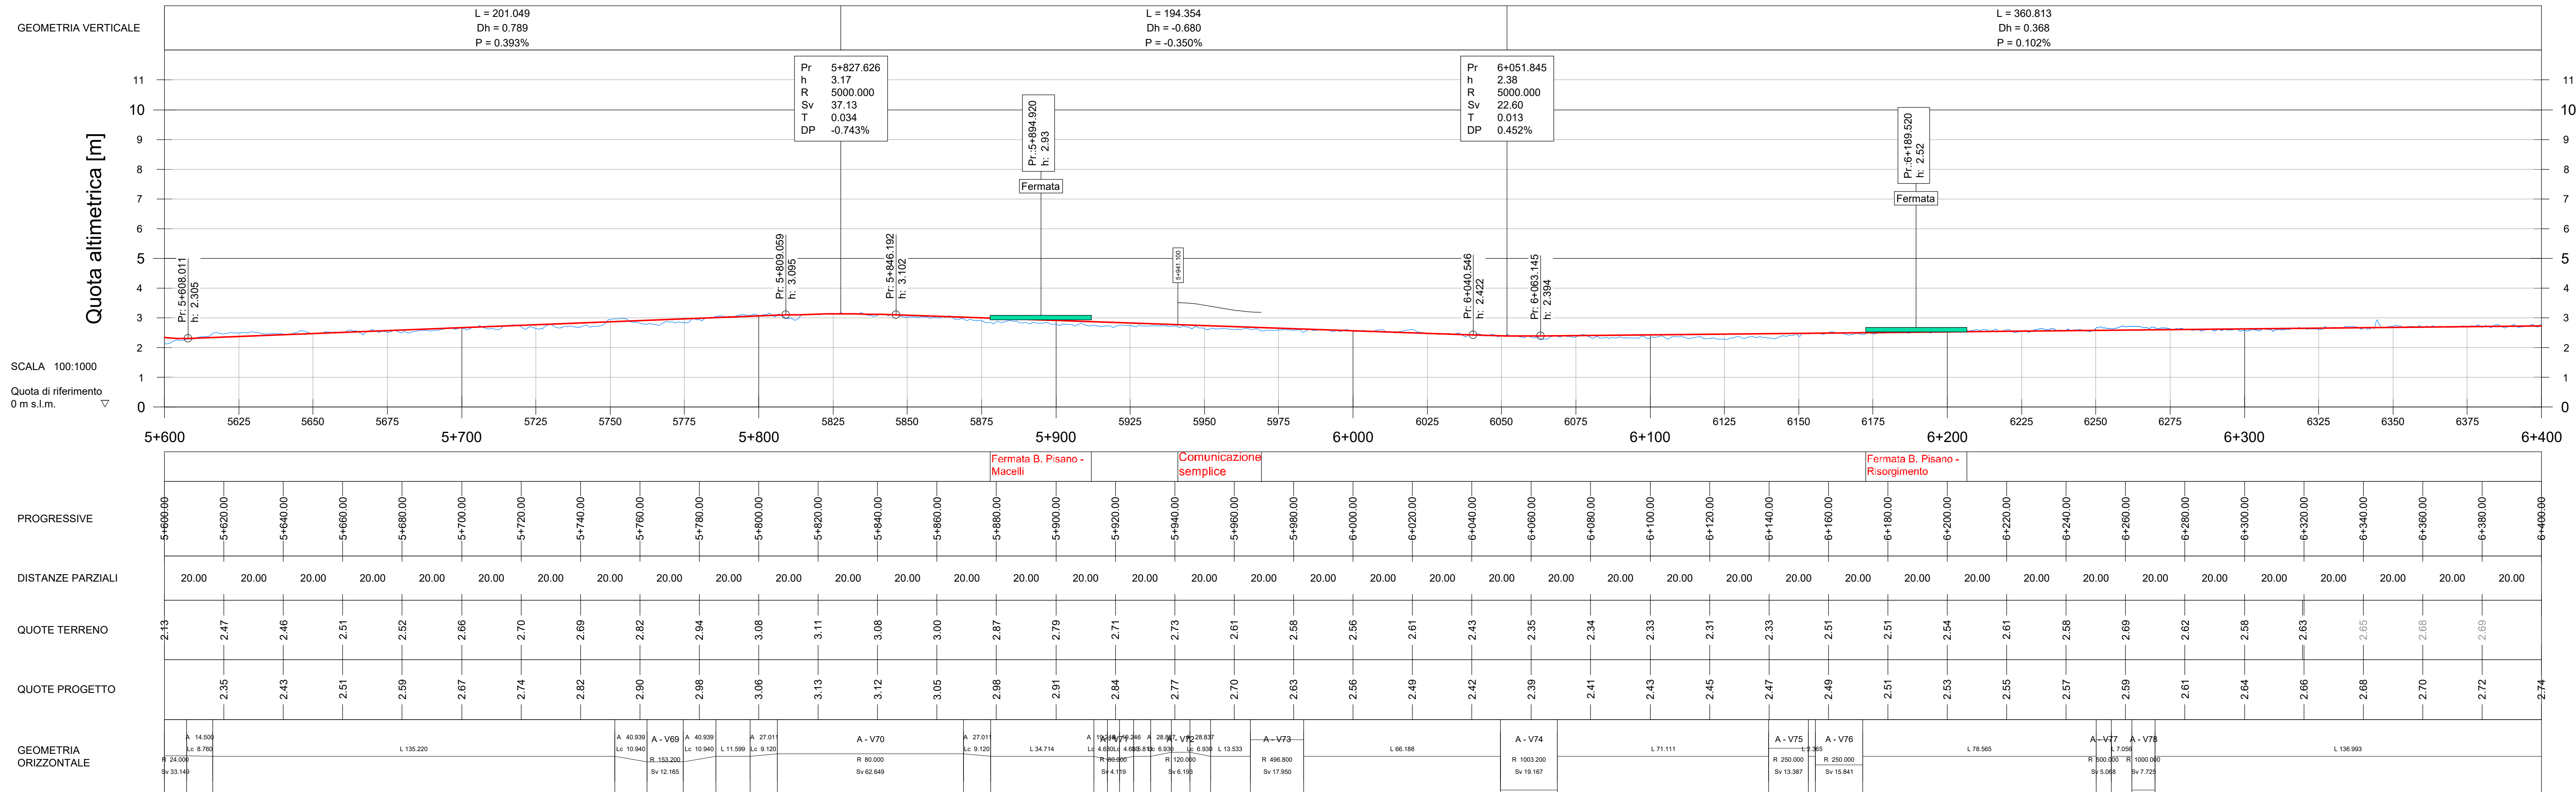

KPLAN

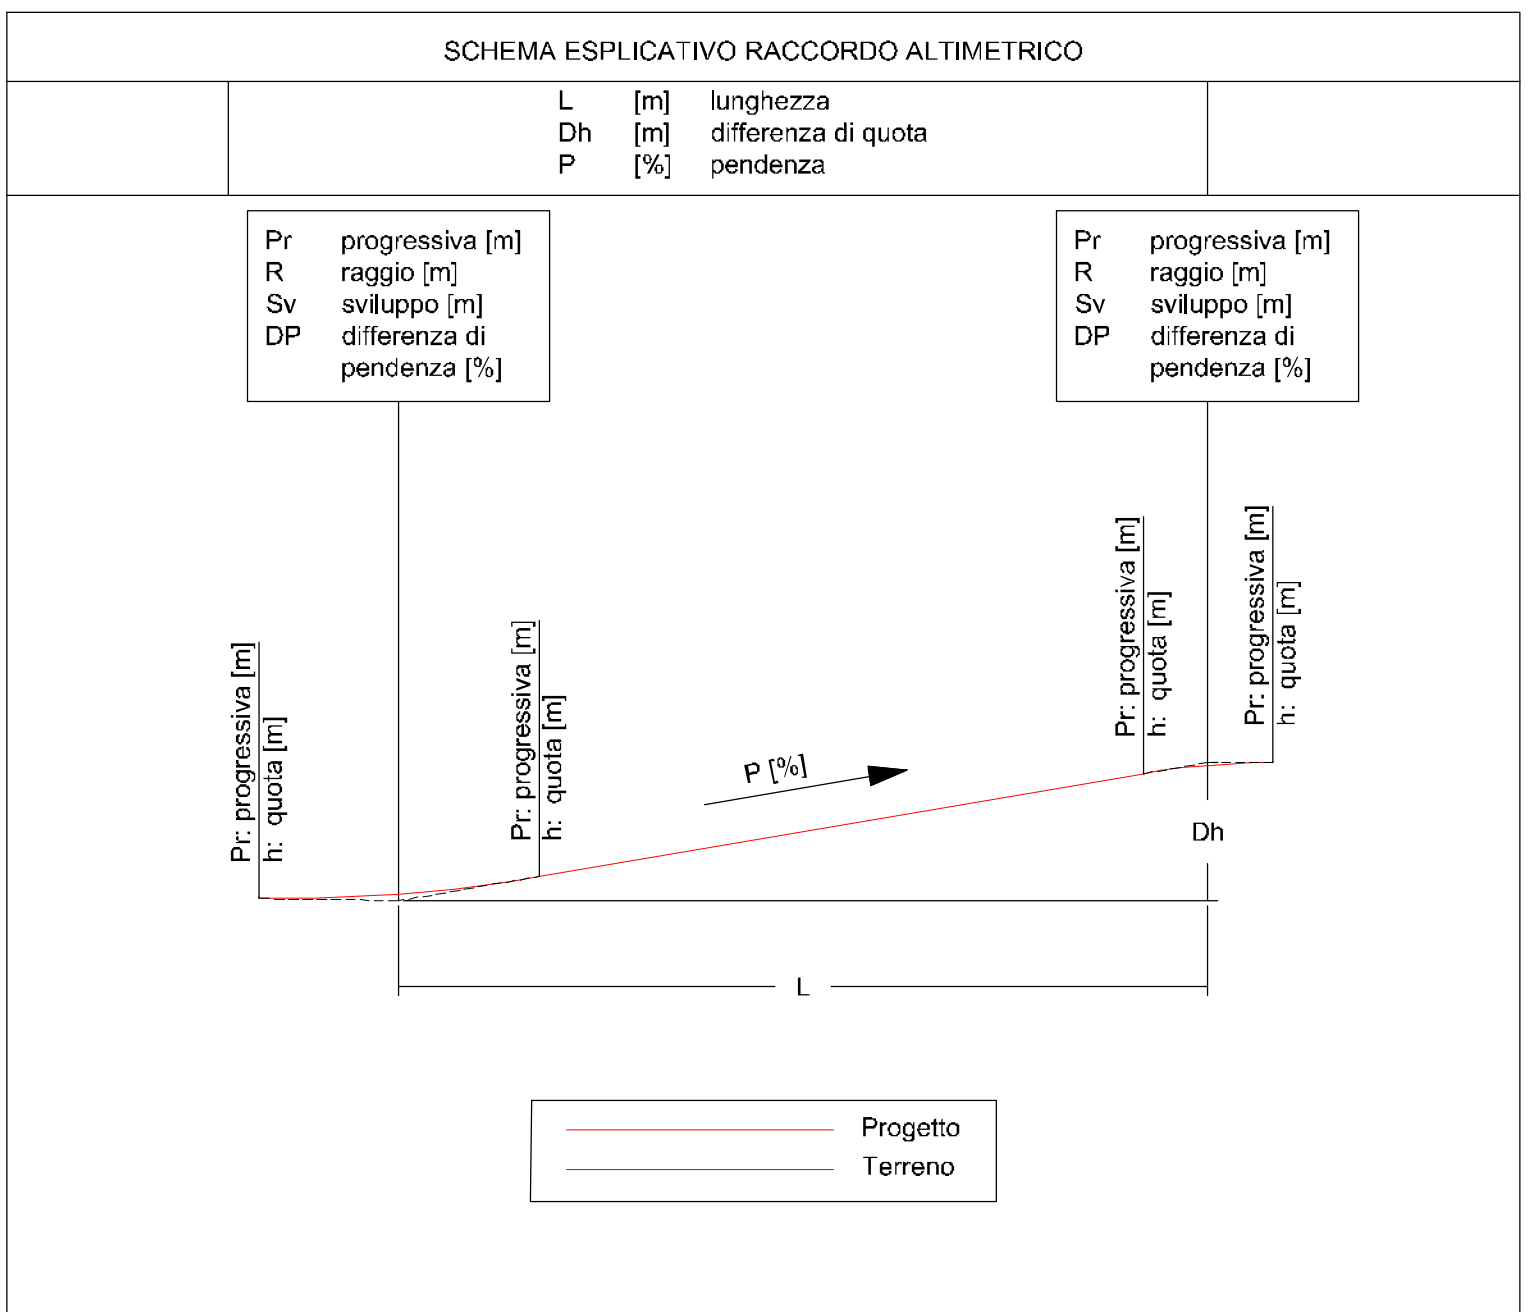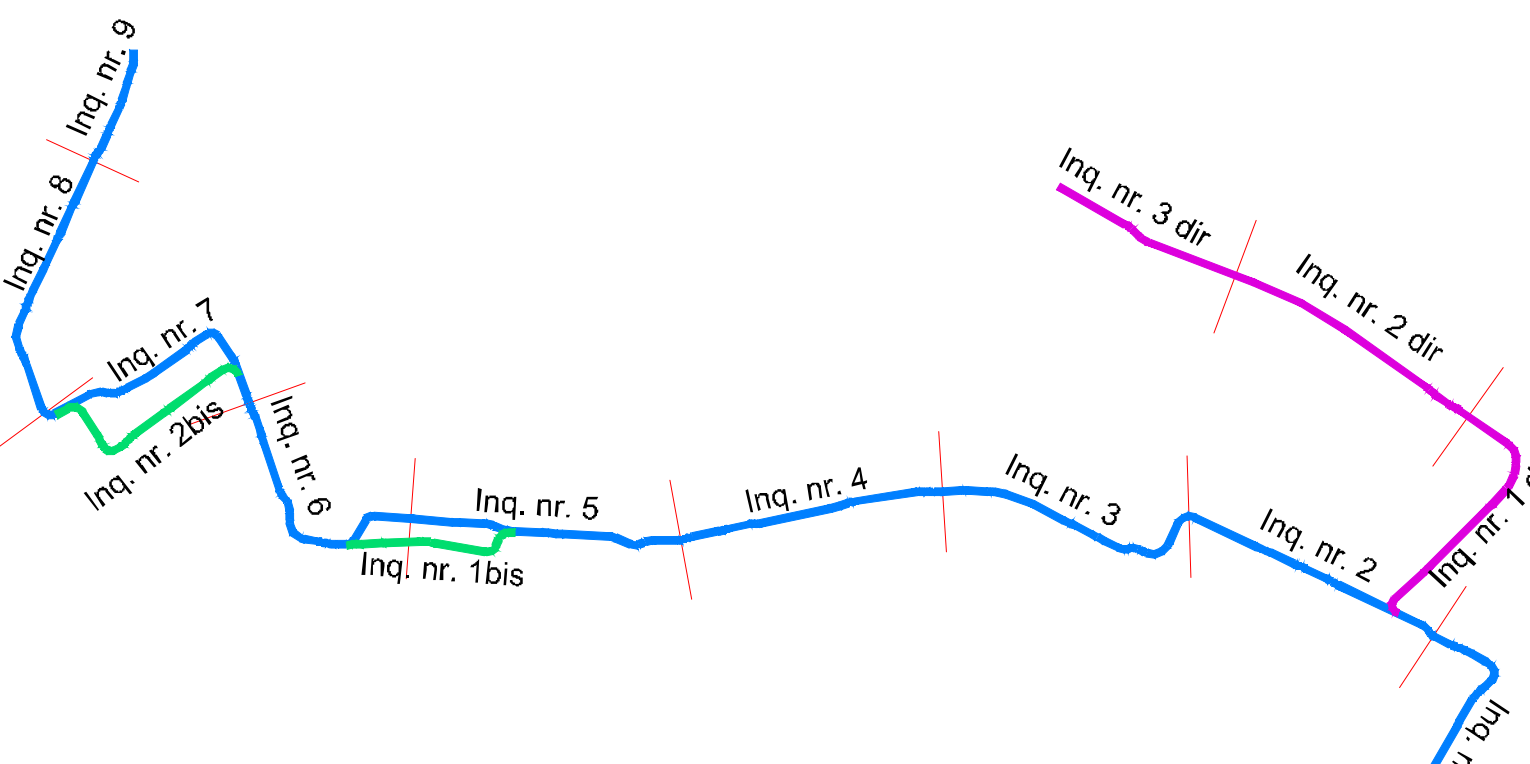

Comune di Pisa

Comune di San Giuliano Terme

PISAMO

SISTEMA TRANVIARIO DI PISA - LINEA 1

PIAZZA DEI MIRACOLI - OSPEDALE CISANELLO/CNR

INFRASTRUTTURA

Tracciamento e profili

Profili di progetto

Tavola 4 di 7

COMMESSA: S. R. A. IL PROGETTO: Ing. Massimo Tassi 12






