


COMUNE	FOGLIO	PARTICELLA	TIPOLOGIA	Q.TÀ (MQ)
Pisa	33	600	Esproprio	2076
Pisa	33	908	Esproprio	153
Pisa	33	905	Esproprio	232
Pisa	33	1055	Esproprio	219
Pisa	33	1060	Esproprio	165
Pisa	34	42	Esproprio	135
Pisa	34	44	Esproprio	195
Pisa	34	47	Esproprio	189
Pisa	34	61	Esproprio	65
Pisa	34	63	Esproprio	552
San Giuliano Terme	91	277	Esproprio	5392
San Giuliano Terme	91	276	Esproprio	7552
San Giuliano Terme	91	273	Esproprio	1972
San Giuliano Terme	91	270	Esproprio	31961

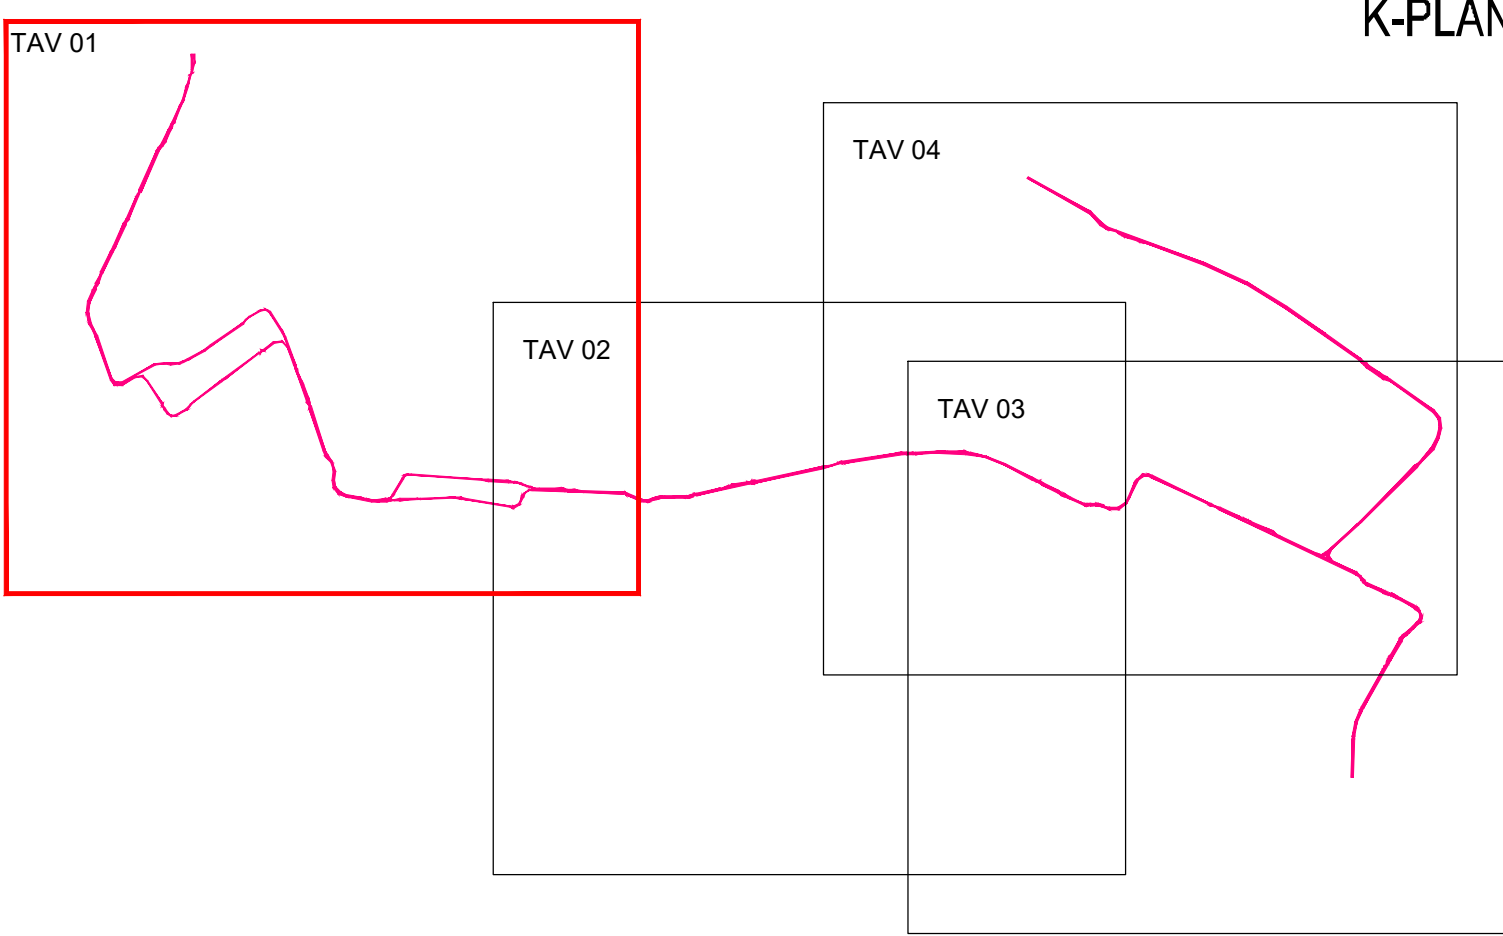

LEGENDA:

- Limiti di intervento
- Area oggetto di esproprio
- Particelle di proprietà di enti locali

Comune di Pisa Comune di San Giuliano Terme



SISTEMA TRANVIARIO DI PISA - LINEA 1
PIAZZA DEI MIRACOLI - OSPEDALE CISANELLO/CNR

INFRASTRUTTURA
Espropri, occupazioni temporanee e servizi
Tracciato su carta tematica espropri, occupazioni temporanee, servizi
Tavola 1 di 4

Comune di Pisa Il Progettista Ing. Massimo Bartoli 10

Progetto Tecnico Ing. Riccardo Pizzoli

Coordinate Progettuali e di Coordinamento della Progettazione Ing. Sami Ciani 10

PROGETTISTI
architecta
GO Mobility
ambiente
Ing. Andrea Spinosa

COMMESSA FASE CATEGORIA DISCIPLINA TIPO NUMERO REV. NOME FILE
TRP IM INF ESP PL 001 A TRP-IM-INF-ESP-PL001-A.dwg

REV.	DATA	DESCRIZIONE	REDATTO	VERIFICATO	APPROVATO
A	DIC. 2024	PRIMA EMISSIONE	A. AMBROSO	P. CAMINITI	S. CAMINITI
B					
C					
D					