
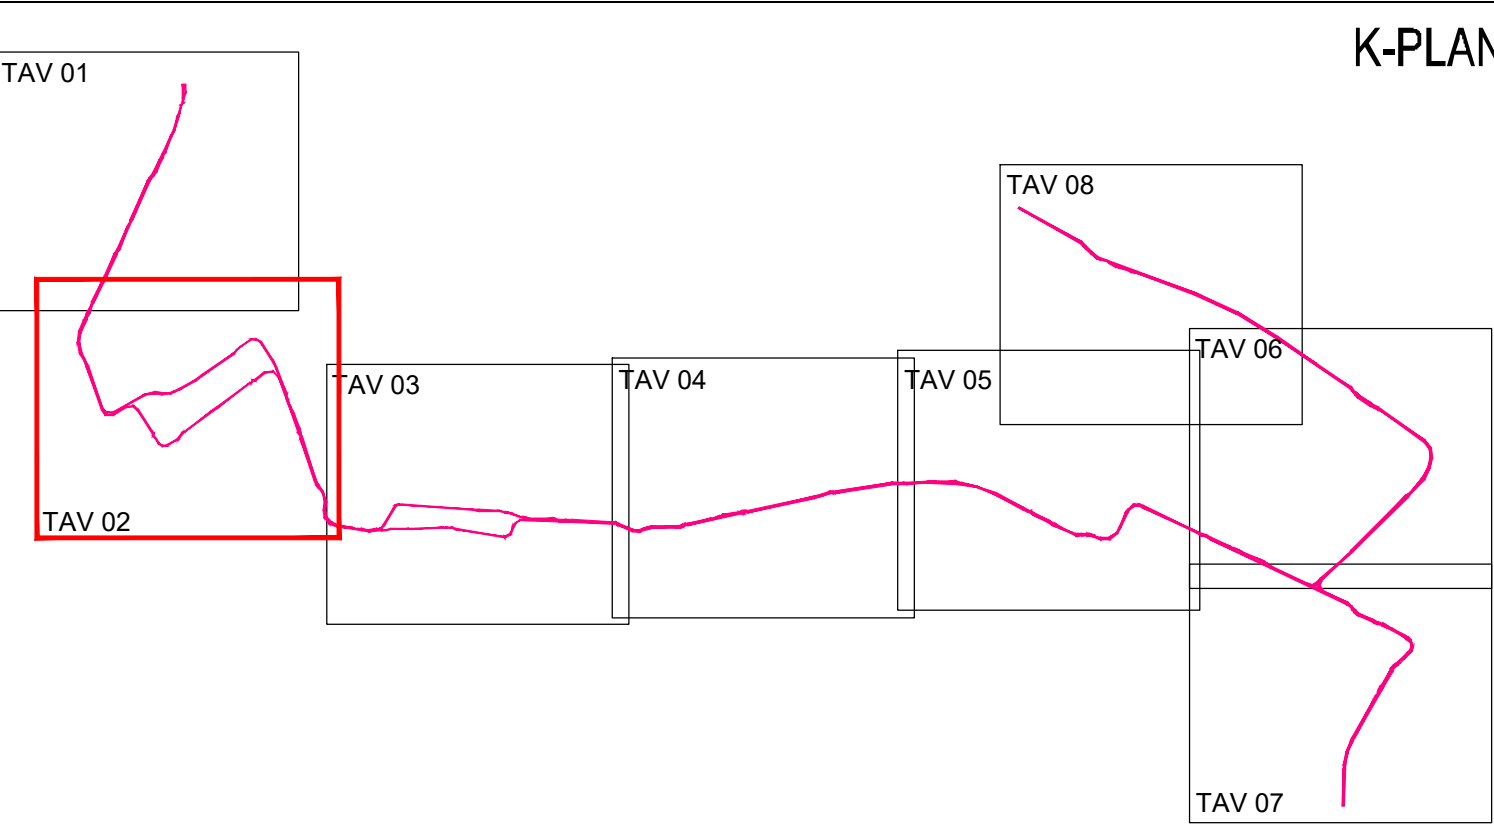


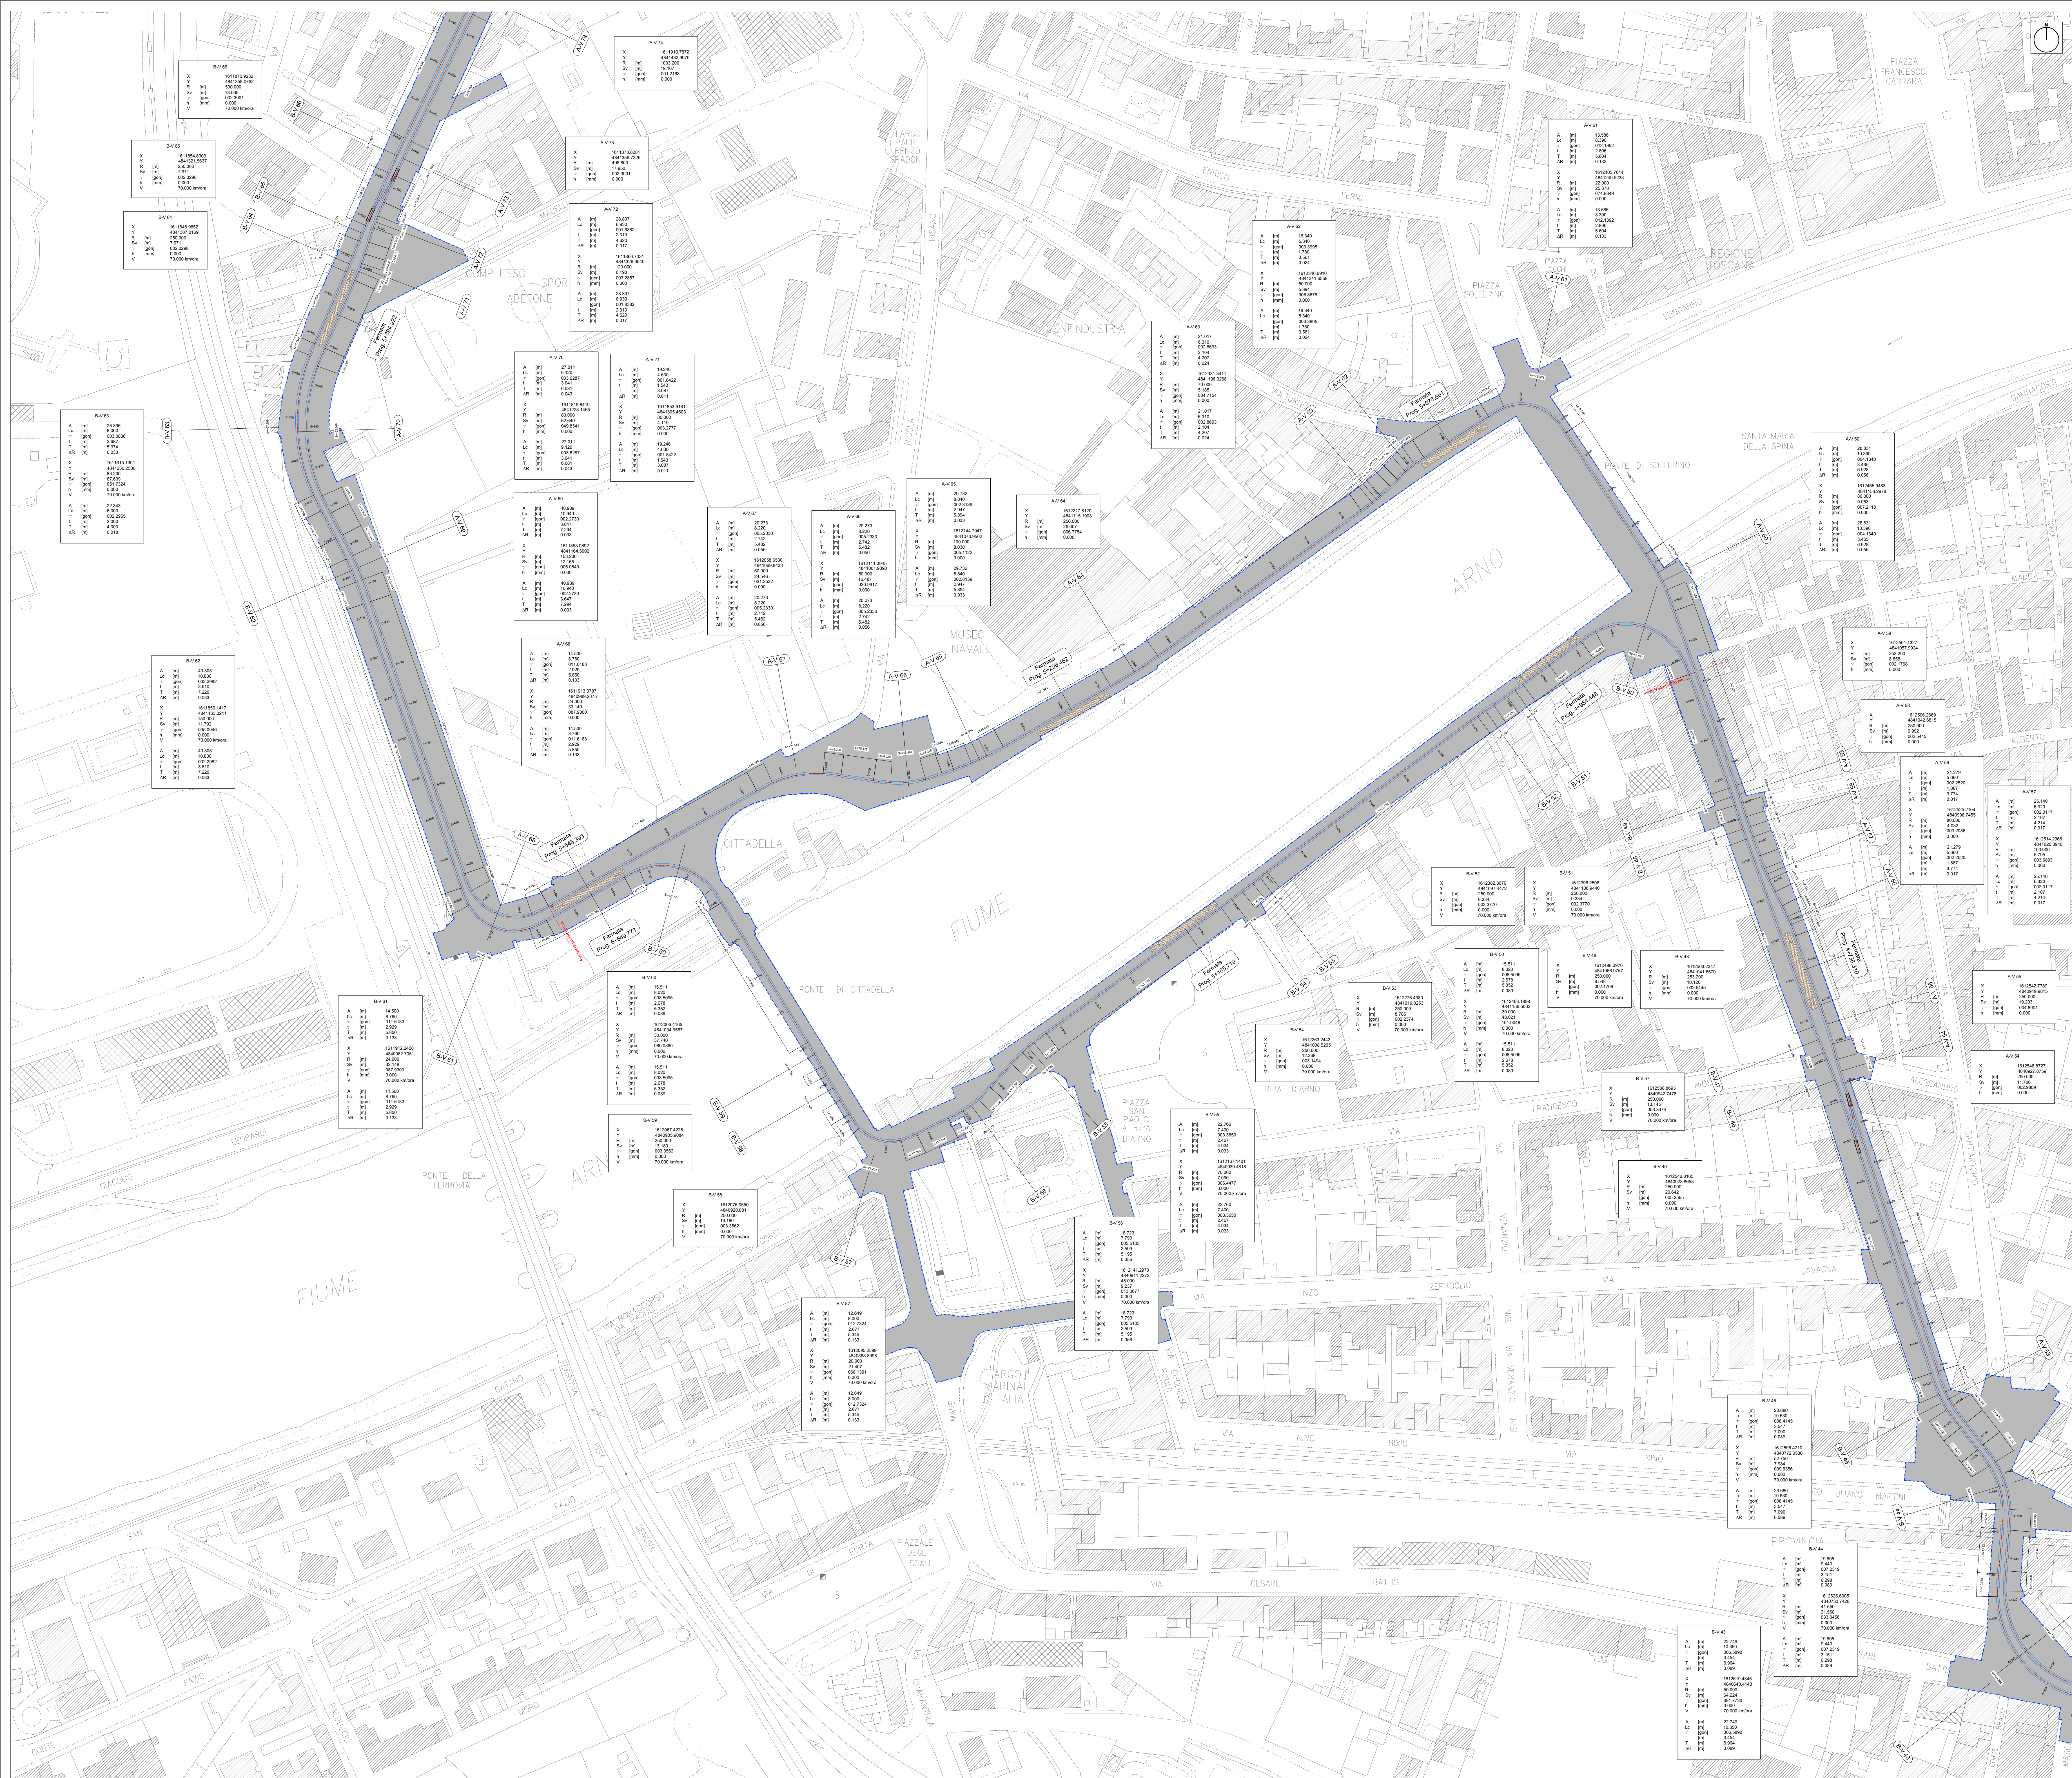

LEGENDA		PARAMETRI TRACCIATO PLANIMETRICO	
	Binario di linea	A [m]	Parametro della cloide
	Fermata di linea	Lc [m]	Sviluppo della cloide
	Verice planimetrico curve binario dx - linea 1	t [gon]	Angolo di deviazione
	Verice planimetrico curve binario sx - linea 1	T [m]	Tangente corta
	Verice planimetrico curve binario sx - diramazione	Tl [m]	Tangente lunga
	Verice planimetrico curve binario sx - diramazione	ΔR	Scostamento della curva circolare
		X [m]	Coordinata verticale Est
		Y [m]	Coordinata verticale Nord
		R [m]	Raggio della curva circolare
		Sv [m]	Slipso della curva circolare
		γ [gon]	Angolo al centro
		h [m]	Sopraelevazione del binario
		Formata Prog. 54554.845	Indicazione di fermata
		1013-288.280	Progressive linea
			Limite di intervento

Comune di Pisa

Comune di San Giuliano Terme

PISAMO
ASSETTO E GESTIONE DEL SISTEMA

SISTEMA TRANVIARIO DI PISA - LINEA 1
PIAZZA DEI MIRACOLI - OSPEDALE CISANELLO/CNR

INFRASTRUTTURA
Tracciamento e profili
Planimetria di tracciamento
Tavola 2 di 8

Comune di Pisa

Comune di San Giuliano Terme

PISAMO
ASSETTO E GESTIONE DEL SISTEMA

architettonica

GO Mobility

ambiente

Ing. Andrea Spinoso

COMMESSA	FASE	CATEGORIA	DISCIPLINA	TIPO	NUMERO	REV.	NOME FILE
TRP I	IM	INF	TRA	PL	002	A	TRP-IM-INF-TRA-PL002-A.dwg

REV.	DATA	DESCRIZIONE	REDATTO	VERIFICATO	APPROVATO
A	DIC. 2024	PRIMA EMISSIONE	A. AMBROGI	P. CANNITI	S. CANNITI
B					
C					
D					