
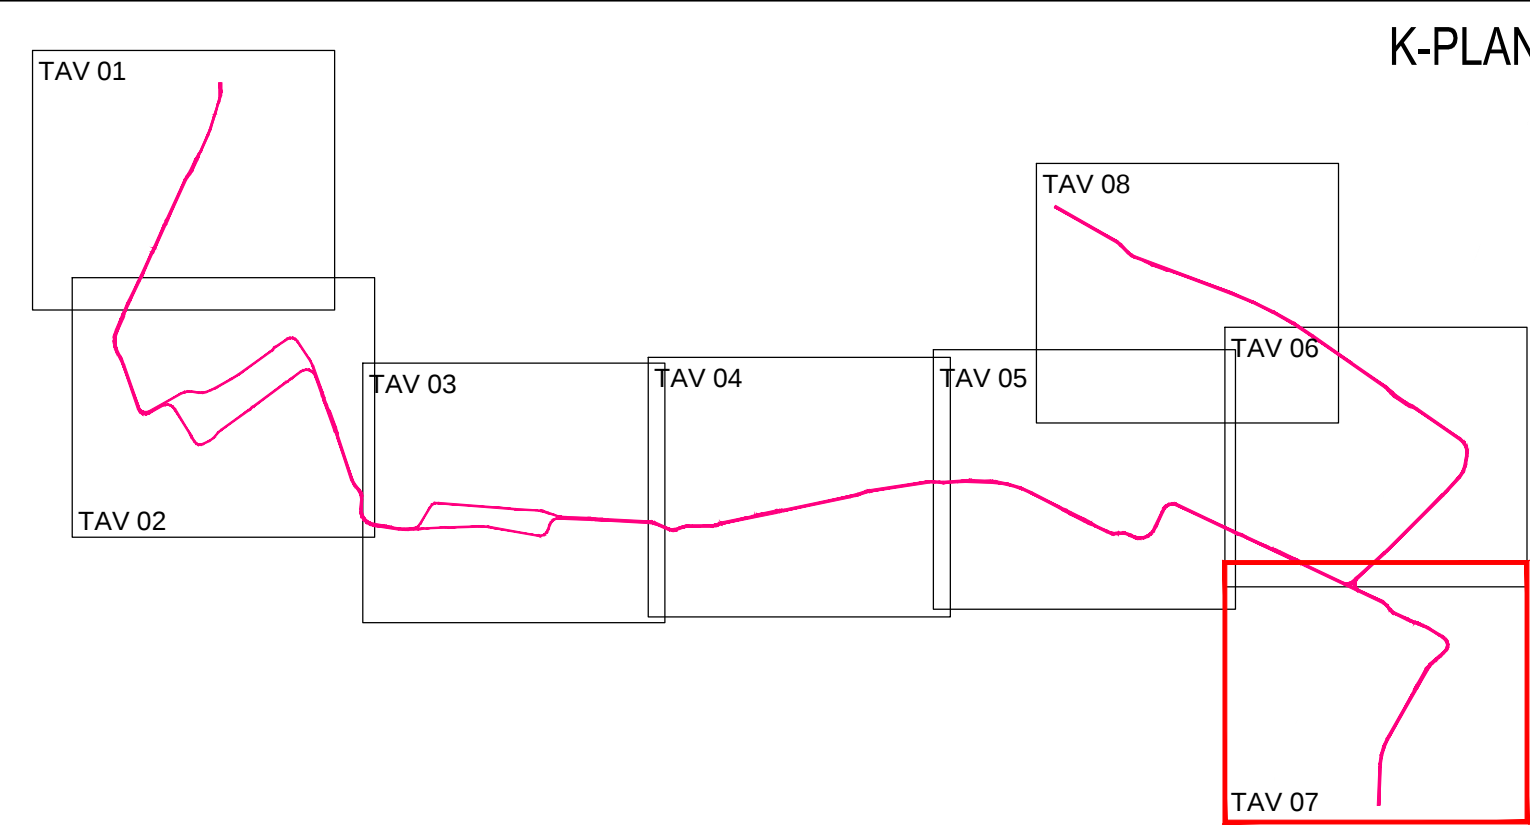


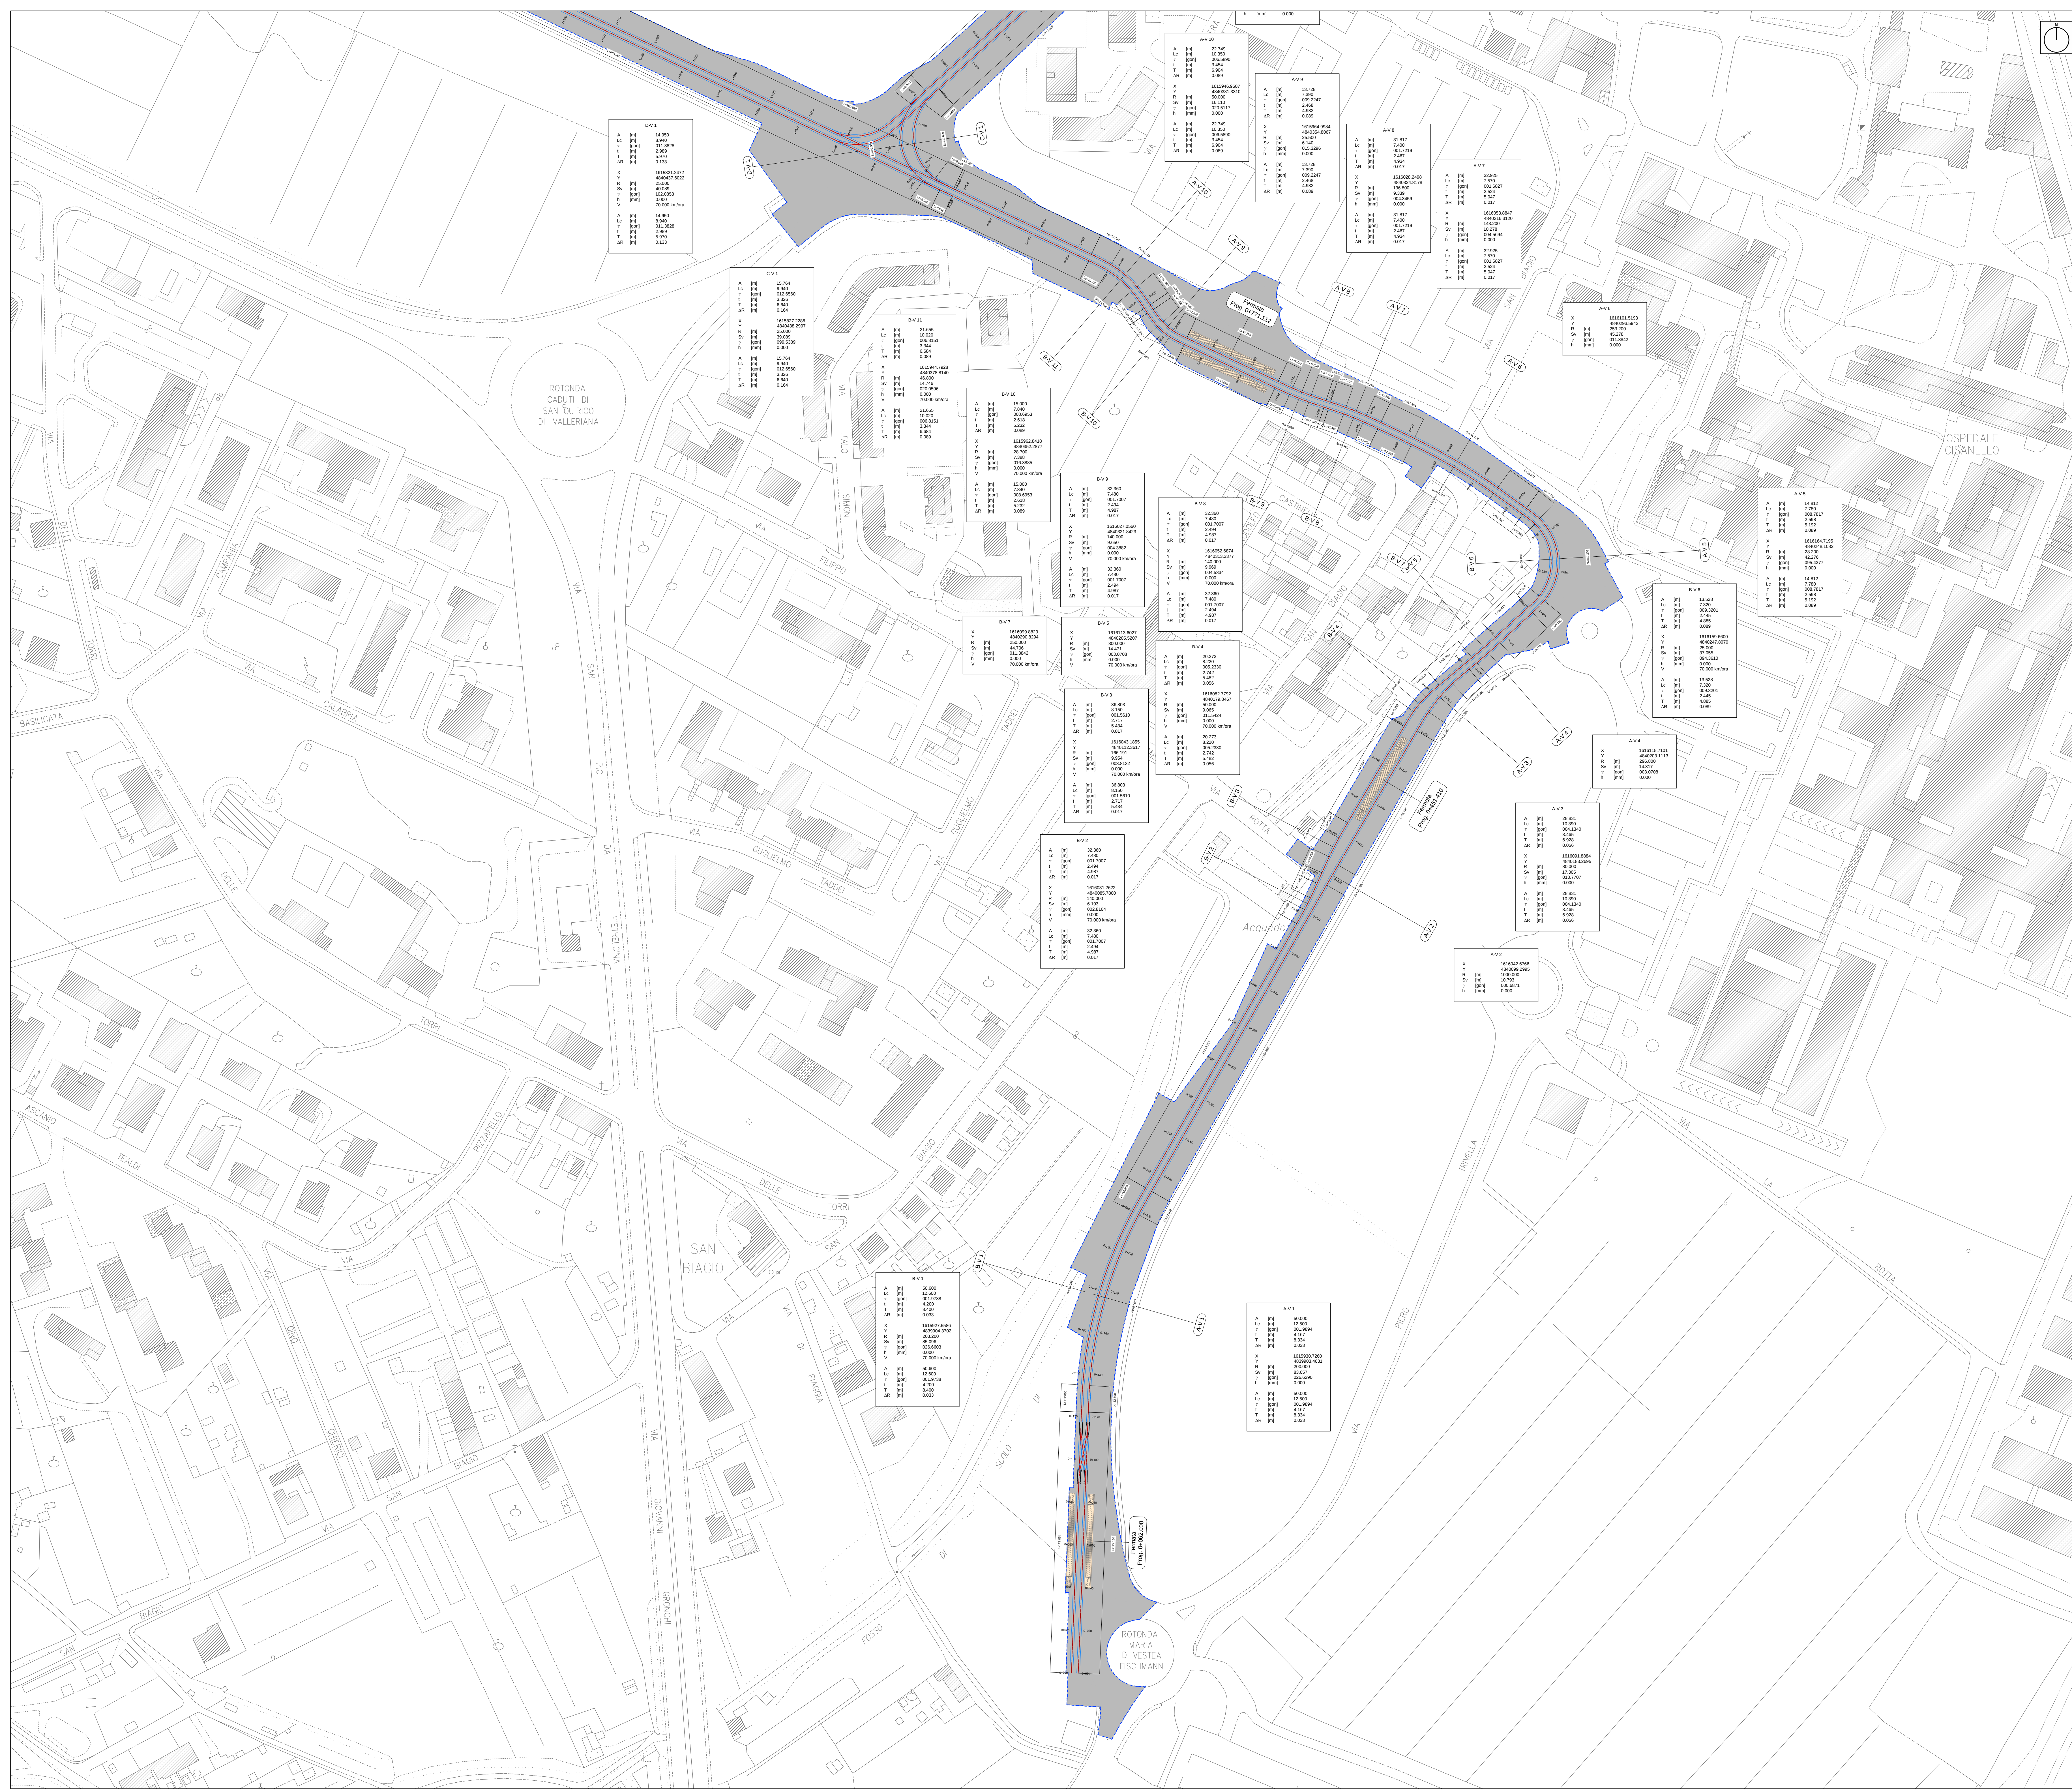

LEGENDA		PARAMETRI TRACCIATO PLANIMETRICO	
	Binario di linea	A [m]	Parametro della clotoide
	Fermata di linea	Lc [m]	Sviluppo della clotoide
	Vertice planimetrico curve binario dx - linea 1	t [gon]	Angolo di deviazione
	Vertice planimetrico curve binario sx - linea 1	T [m]	Tangente corta
	Vertice planimetrico curve binario dx - diramazione	T [m]	Tangente lunga
	Vertice planimetrico curve binario sx - diramazione	h [m]	Scostamento della curva circolare
		X [m]	Coordinata verticale Est
		Y [m]	Coordinata verticale Nord
		R [m]	Raggio della curva circolare
		Sv [m]	Sluppo della curva circolare
		γ [gon]	Angolo al centro
		h [m]	Sopraelevazione del binario

Fermata
Prog. 3+1054.645

km 0+000.285

Limiti di intervento

Comune di Pisa

Comune di San Giuliano Terme

PISAMO
AUTORITÀ PER LA MOBILITÀ SUI

SISTEMA TRANVIARIO DI PISA - LINEA 1

PIAZZA DEI MIRACOLI - OSPEDALE CISANELLO/CNR

INFRASTRUTTURA

Tracciamento e profili

Planimetria di tracciamento

Tavola 7 di 8

COMUNE DI PISA
IL DIRIGENTE
Ing. Maurizio Ravetto

PISAMO S.p.A.
IL DIRETTORE TECNICO
Ing. Alessandro Nardelli

ARCONOVA S.p.A. INGEGNERIA E PROGETTAZIONE
Ing. Silvio Corbelli

architectora
INGEGNERIA E PROGETTAZIONE

Mobility

ambiente

Ing. Andrea Spinosa

COMMESSA	FASE	CATEGORIA	DISCIPLINA	TIPO	NUMERO	REV.	NOME FILE
TRP I	IM	INF	TRA	PL	007	A	TRP-M-NF-TRA-PL007-A.dwg
REV.	DATA	DESCRIZIONE	REDATTO	VERIFICATO	APPROVATO		
A	2024	PRIMA EMISSIONE	A. AMBROSO	P. CANNITI	S. CANNITI		
B							
C							
D							