

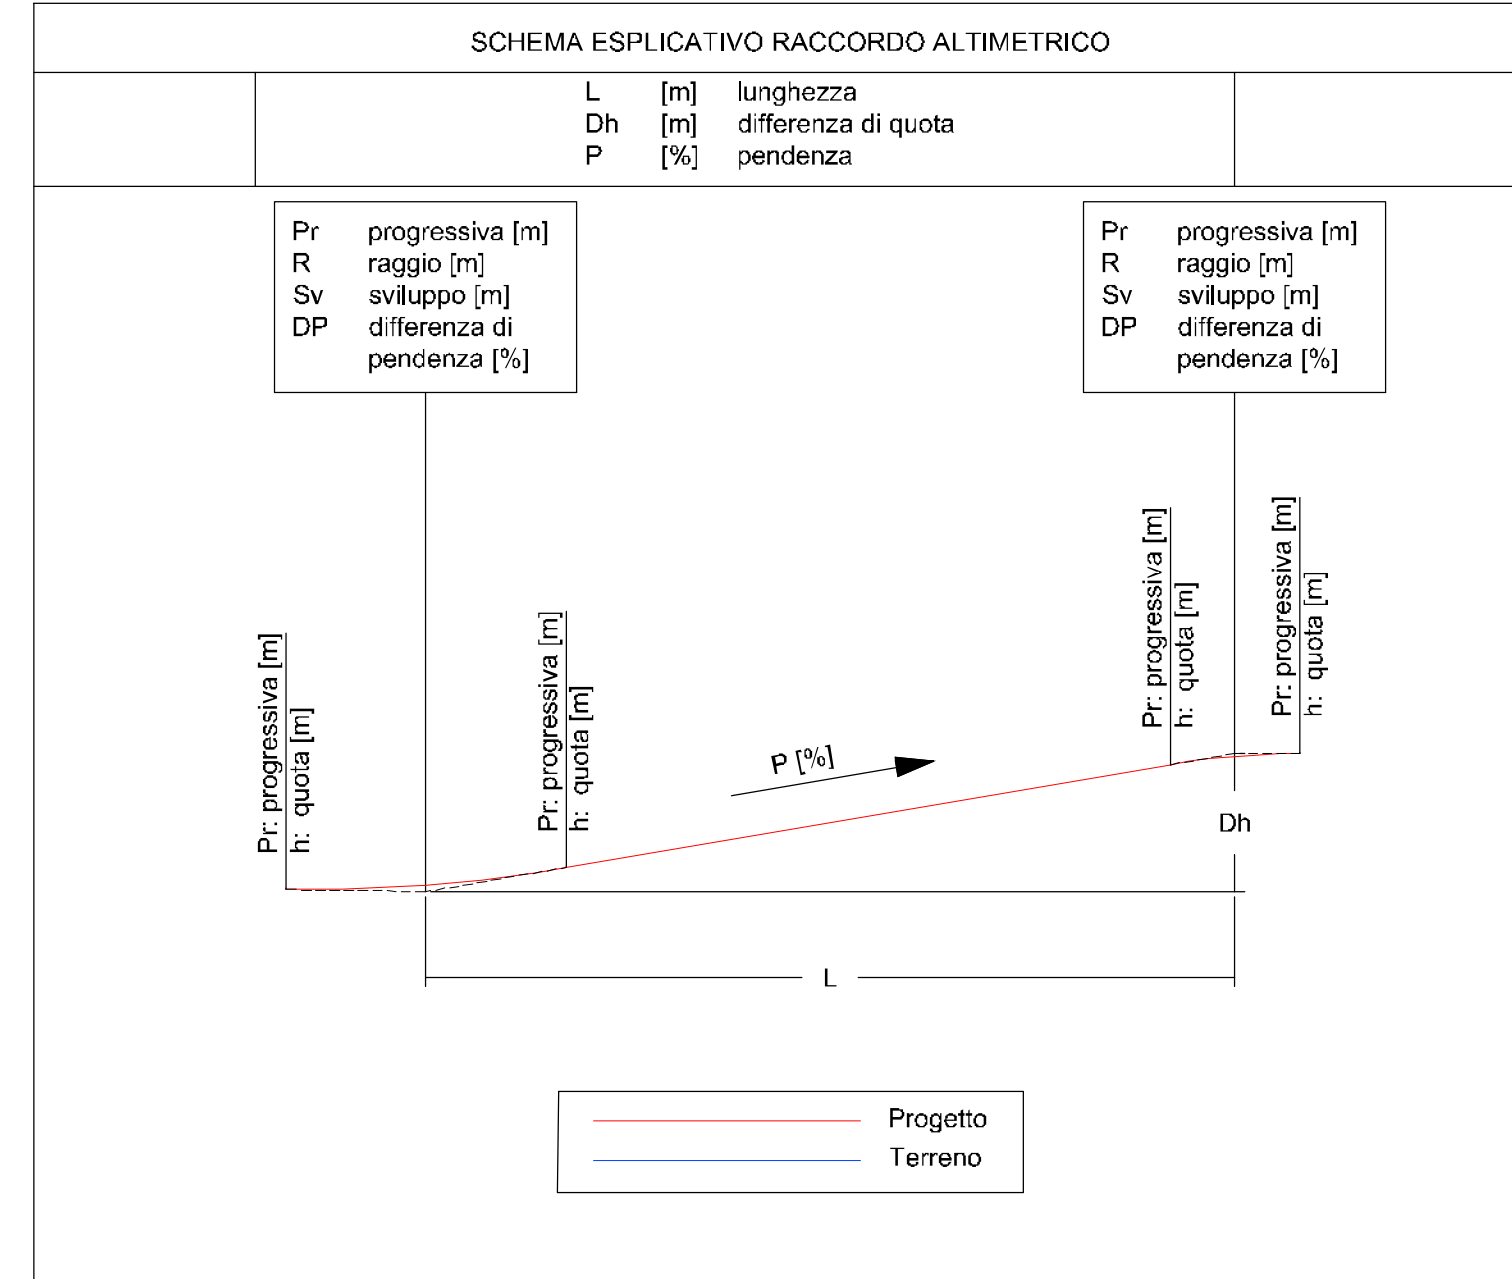


Profilo Altimetrico Diramazione - Binario dx - Tav. 2

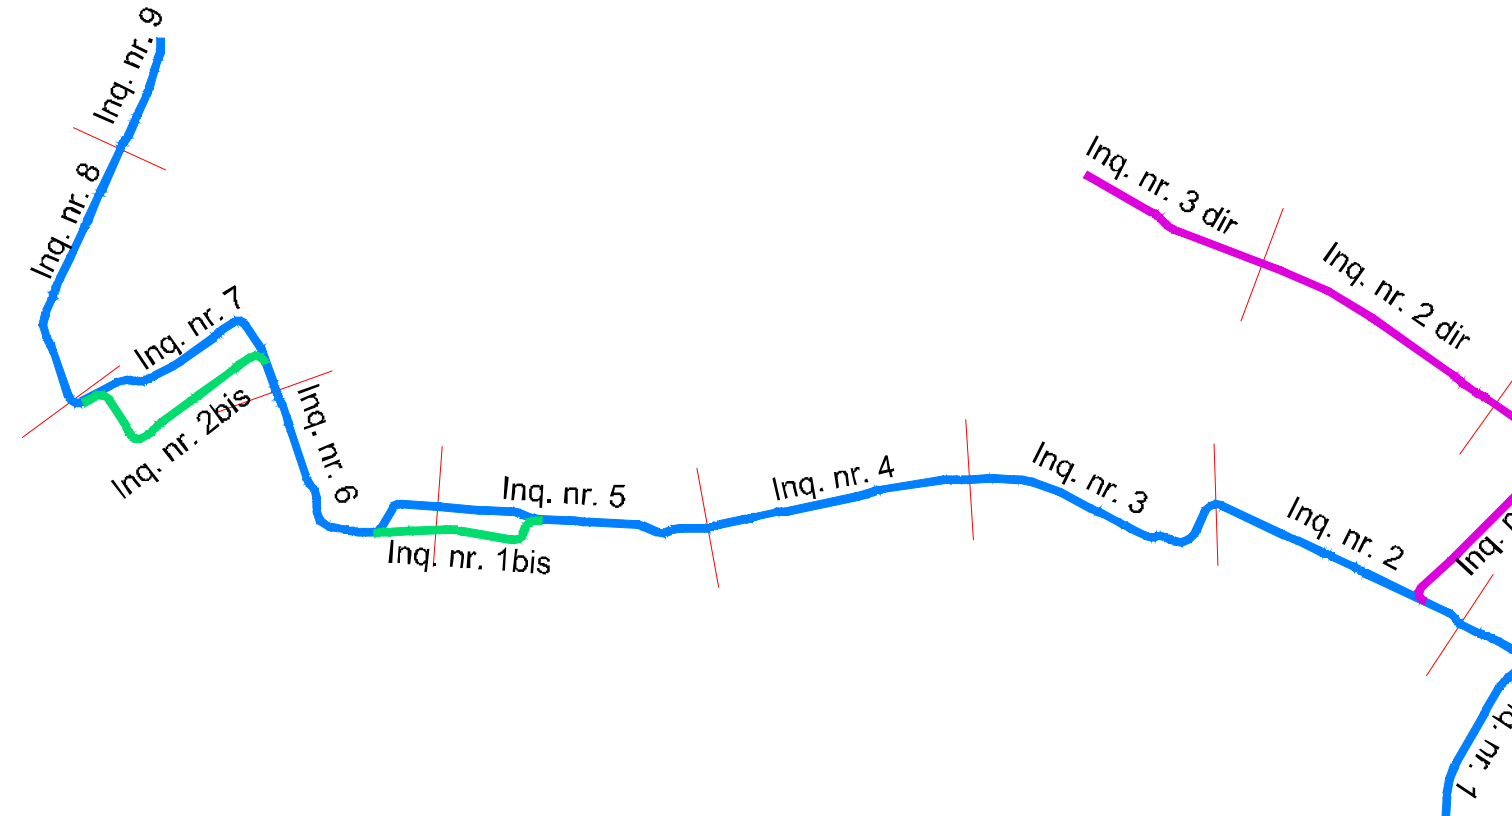

Profilo Altimetrico Diramazione - Binario dx - Tav. 3

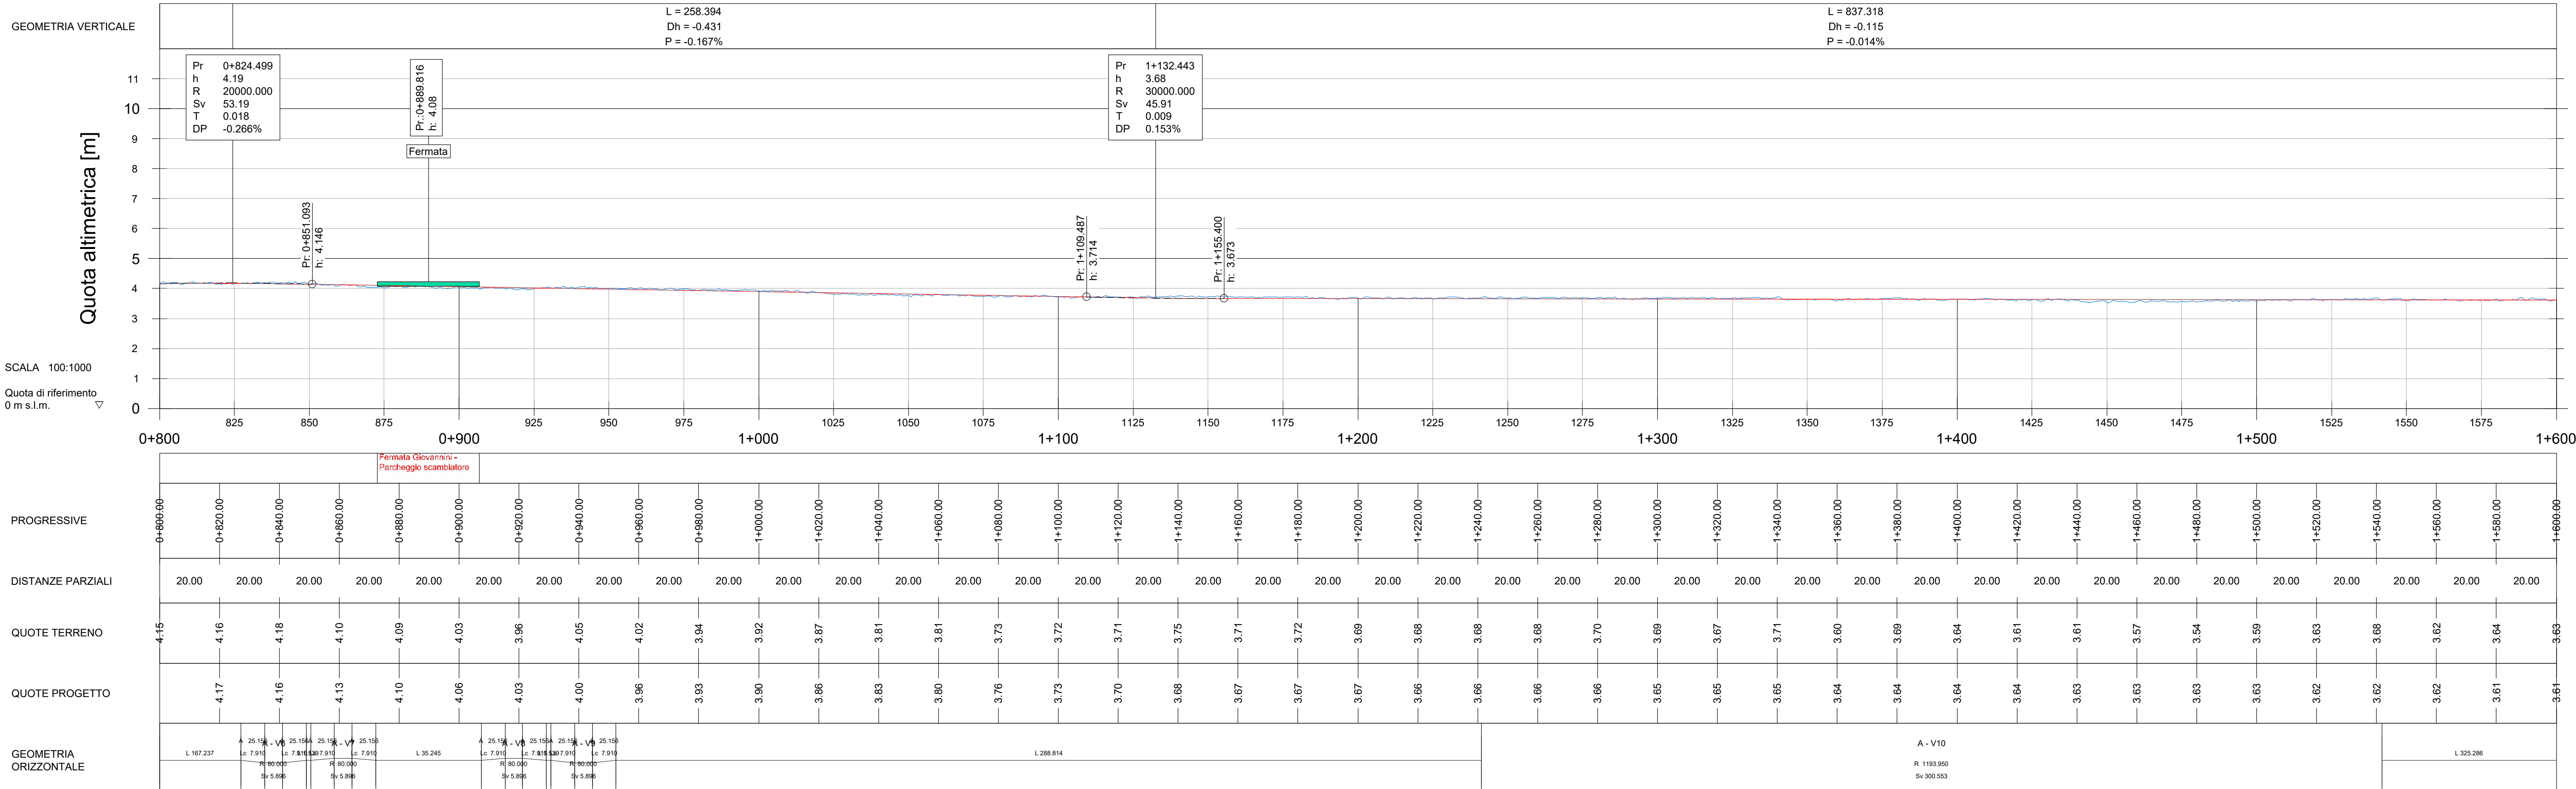