
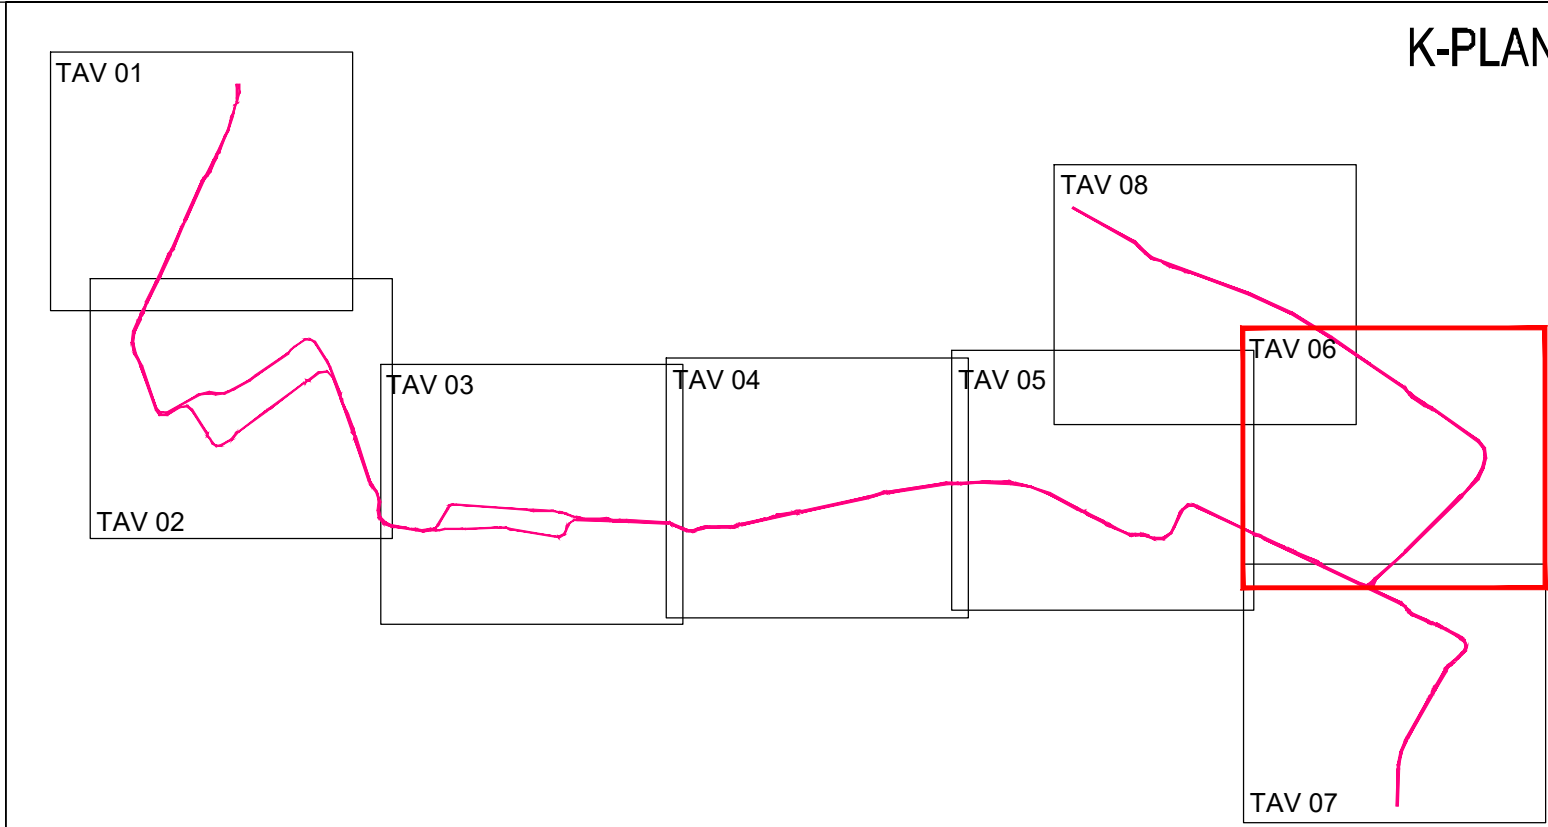


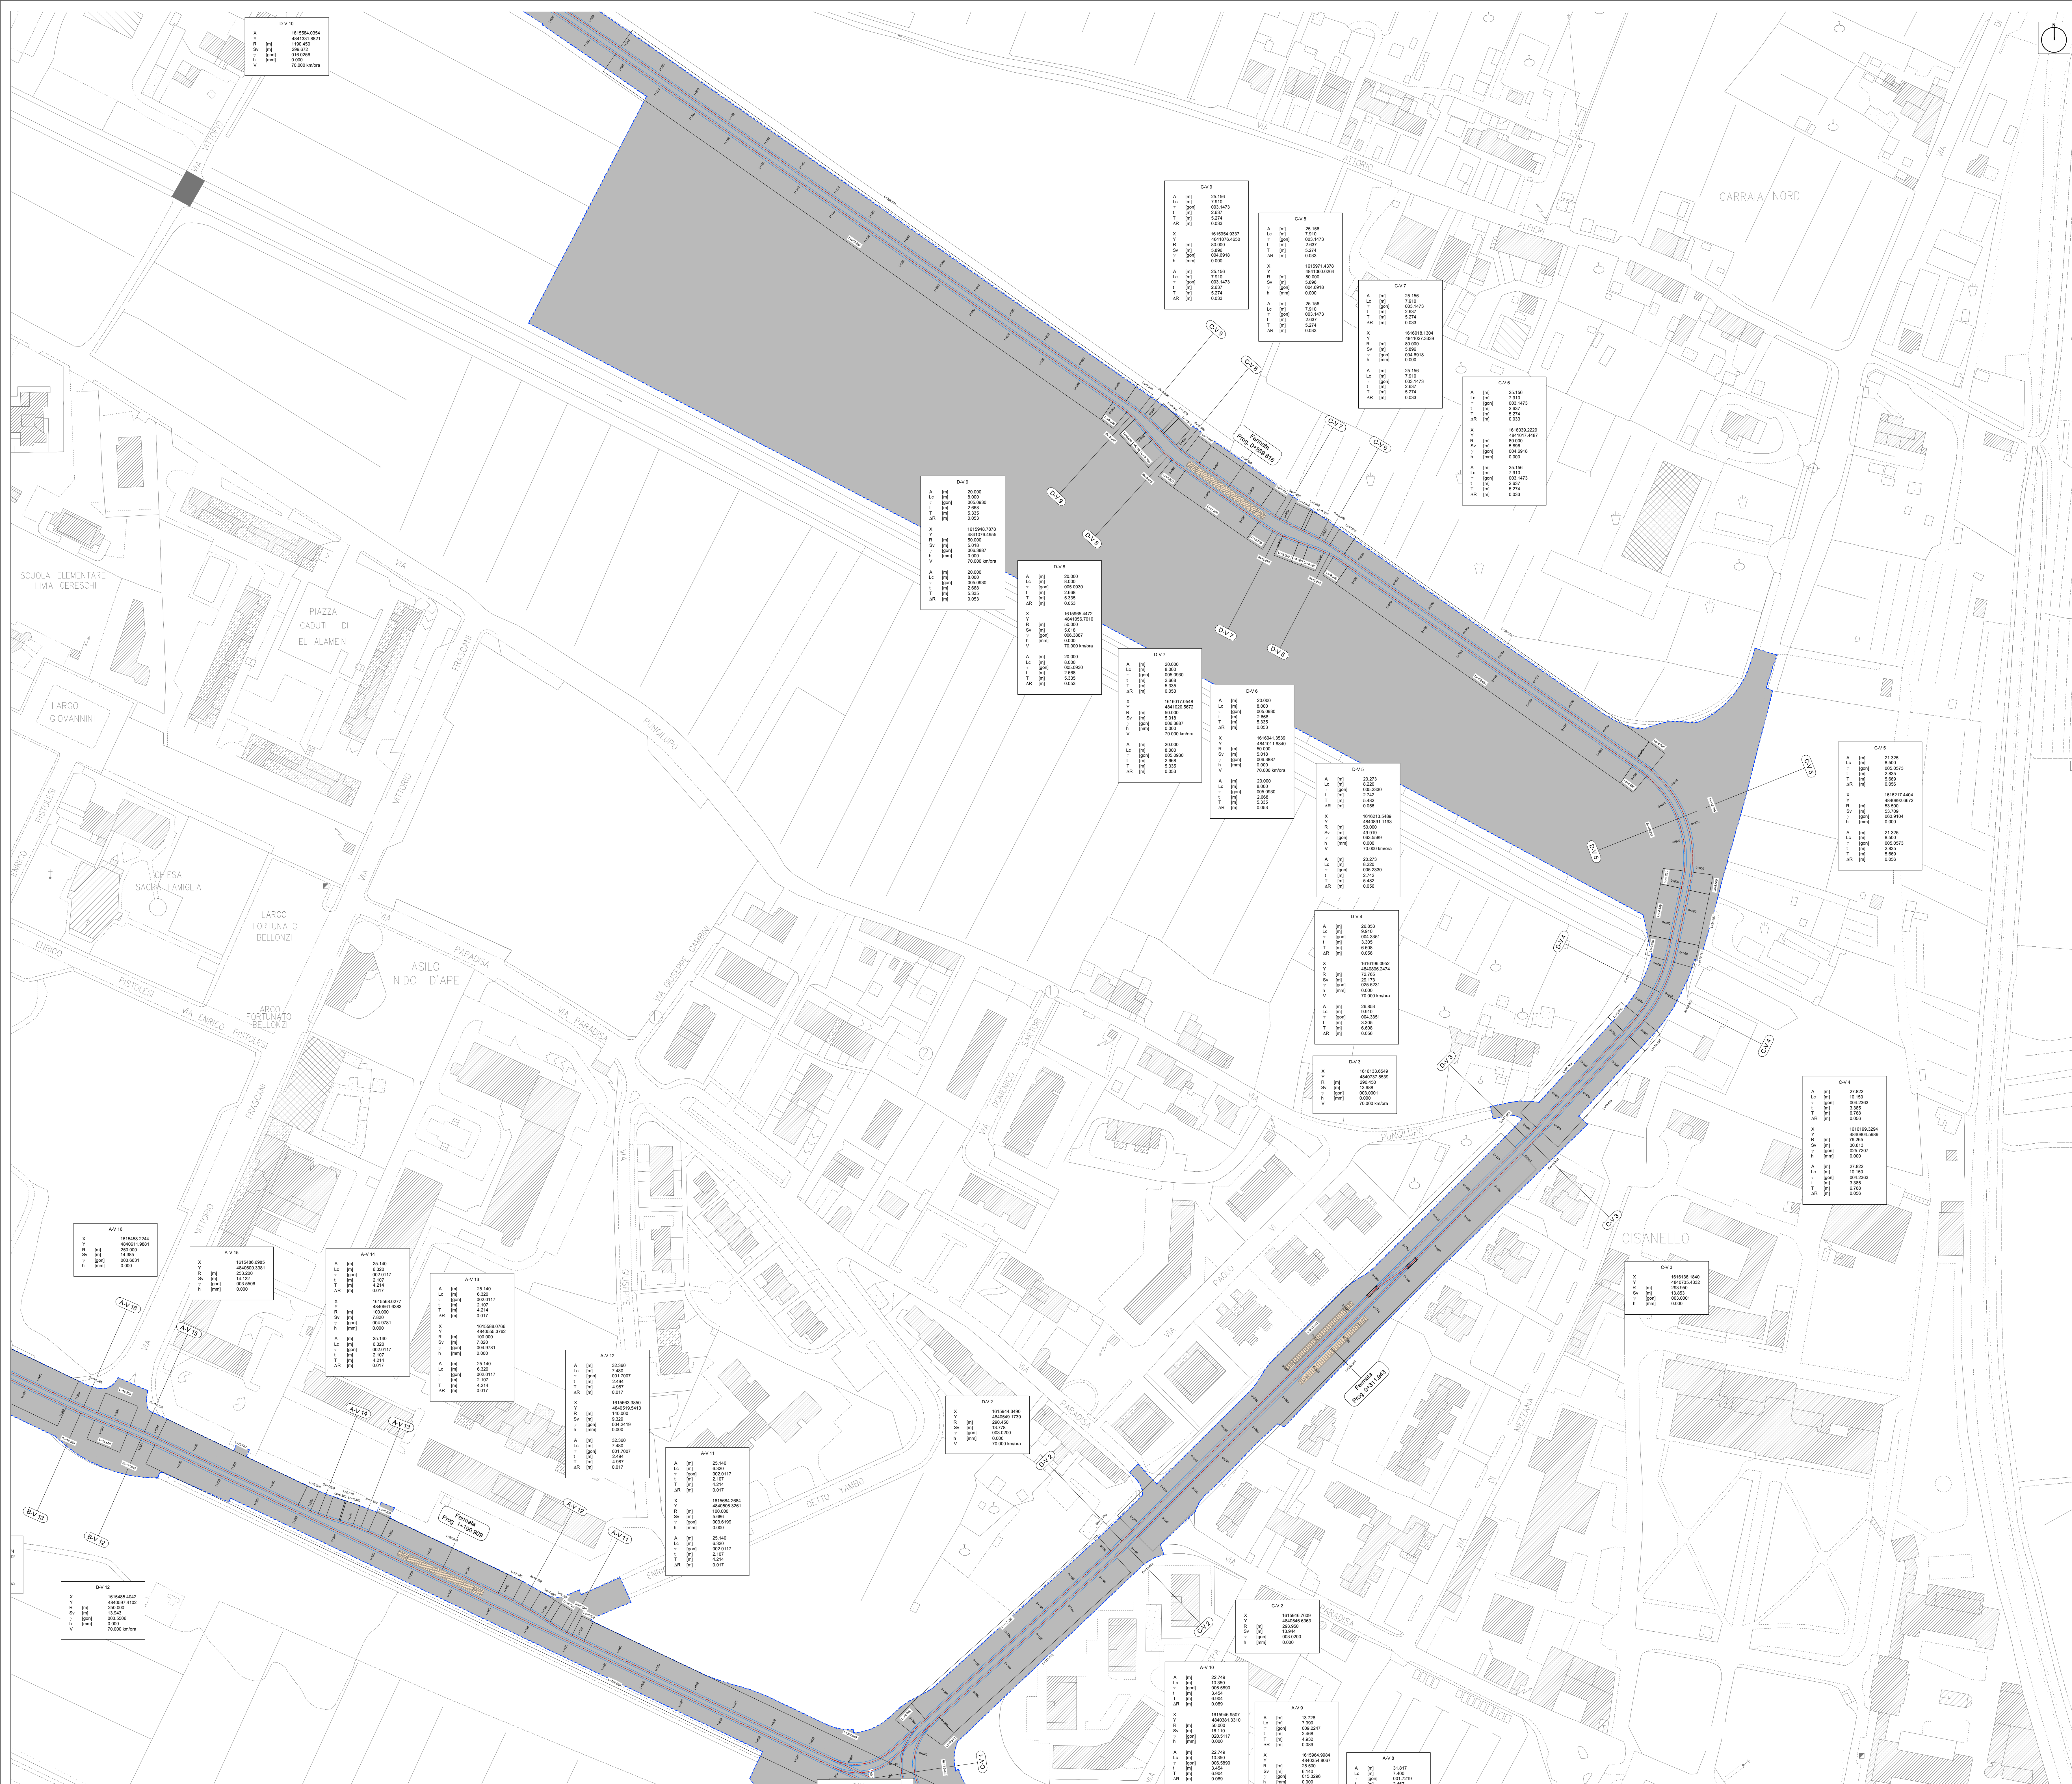

LEGENDA		PARAMETRI TRACCIATO PLANIMETRICO	
	Binario di linea	A [m]	Parametro della cloide
	Fermata di linea	Lc [m]	Sviluppo della cloide
	Vertice planimetrico curve binario dx - linea 1	t [gon]	Angolo di deviazione
	Vertice planimetrico curve binario sx - linea 1	T [m]	Tangente corta
	Vertice planimetrico curve binario dx - diramazione	Tl [m]	Tangente lunga
	Vertice planimetrico curve binario sx - diramazione	ΔR [m]	Scostamento della curva circolare
		X [m]	Coordinata vertice Est
		Y [m]	Coordinata vertice Nord
		R [m]	Raggio della curva circolare
		Sv [m]	Siluppo della curva circolare
		γ [gon]	Angolo al centro
		h [m]	Sopraelevazione del binario
		Formata Prog. 54554.845	Indicazione di fermata
		101.2-288.285	Progressiva linea
		---	Limite di intervento

Comune di Pisa

Comune di San Giuliano Terme

PISAMO
ASSETTO E GESTIONE DEL TERRITORIO

SISTEMA TRANVIARIO DI PISA - LINEA 1

PIAZZA DEI MIRACOLI - OSPEDALE CISANELLO/CNR

INFRASTRUTTURA
Tracciamento e profili
Planimetria di tracciamento
Tavola 6 di 8

COMUNE DI PISA
IL PROGETTO
Ing. Massimo Basso 12

PIRAMO
IL PROGETTO TECNICO
Ing. Alessandro Tognoli

AMBIENTE
IL PROGETTO AMBIENTALE
Ing. Saverio Cusi 18

architena

GO Mobility

ambiente

Ing. Andrea Spinoso

COMMESSA	FASE	CATEGORIA	DISCIPLINA	TIPO	NUMERO	REV.	NOME FILE
TRP1	IM	INF	TRA	PL	006	A	TRP1-IM-INF-TRA-PL006-A.dwg
REV.	DATA	DESCRIZIONE	REDATTO	VERIFICATO	APPROVATO		
A	DIC. 2024	PRIMA EMISSIONE	A. AMBROSO	P. CANNITI	S. CANNITI		
B							
C							
D							