
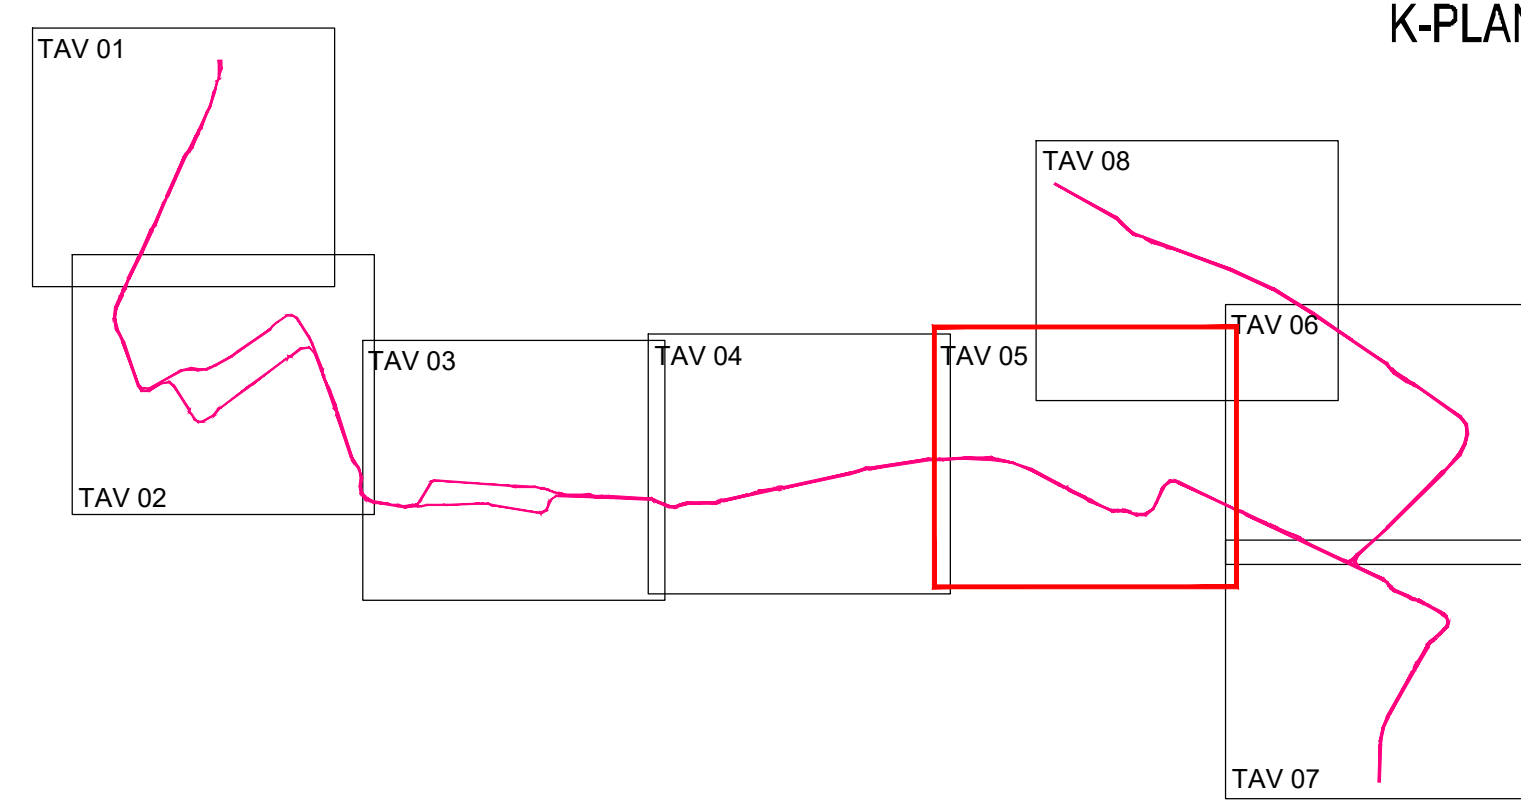


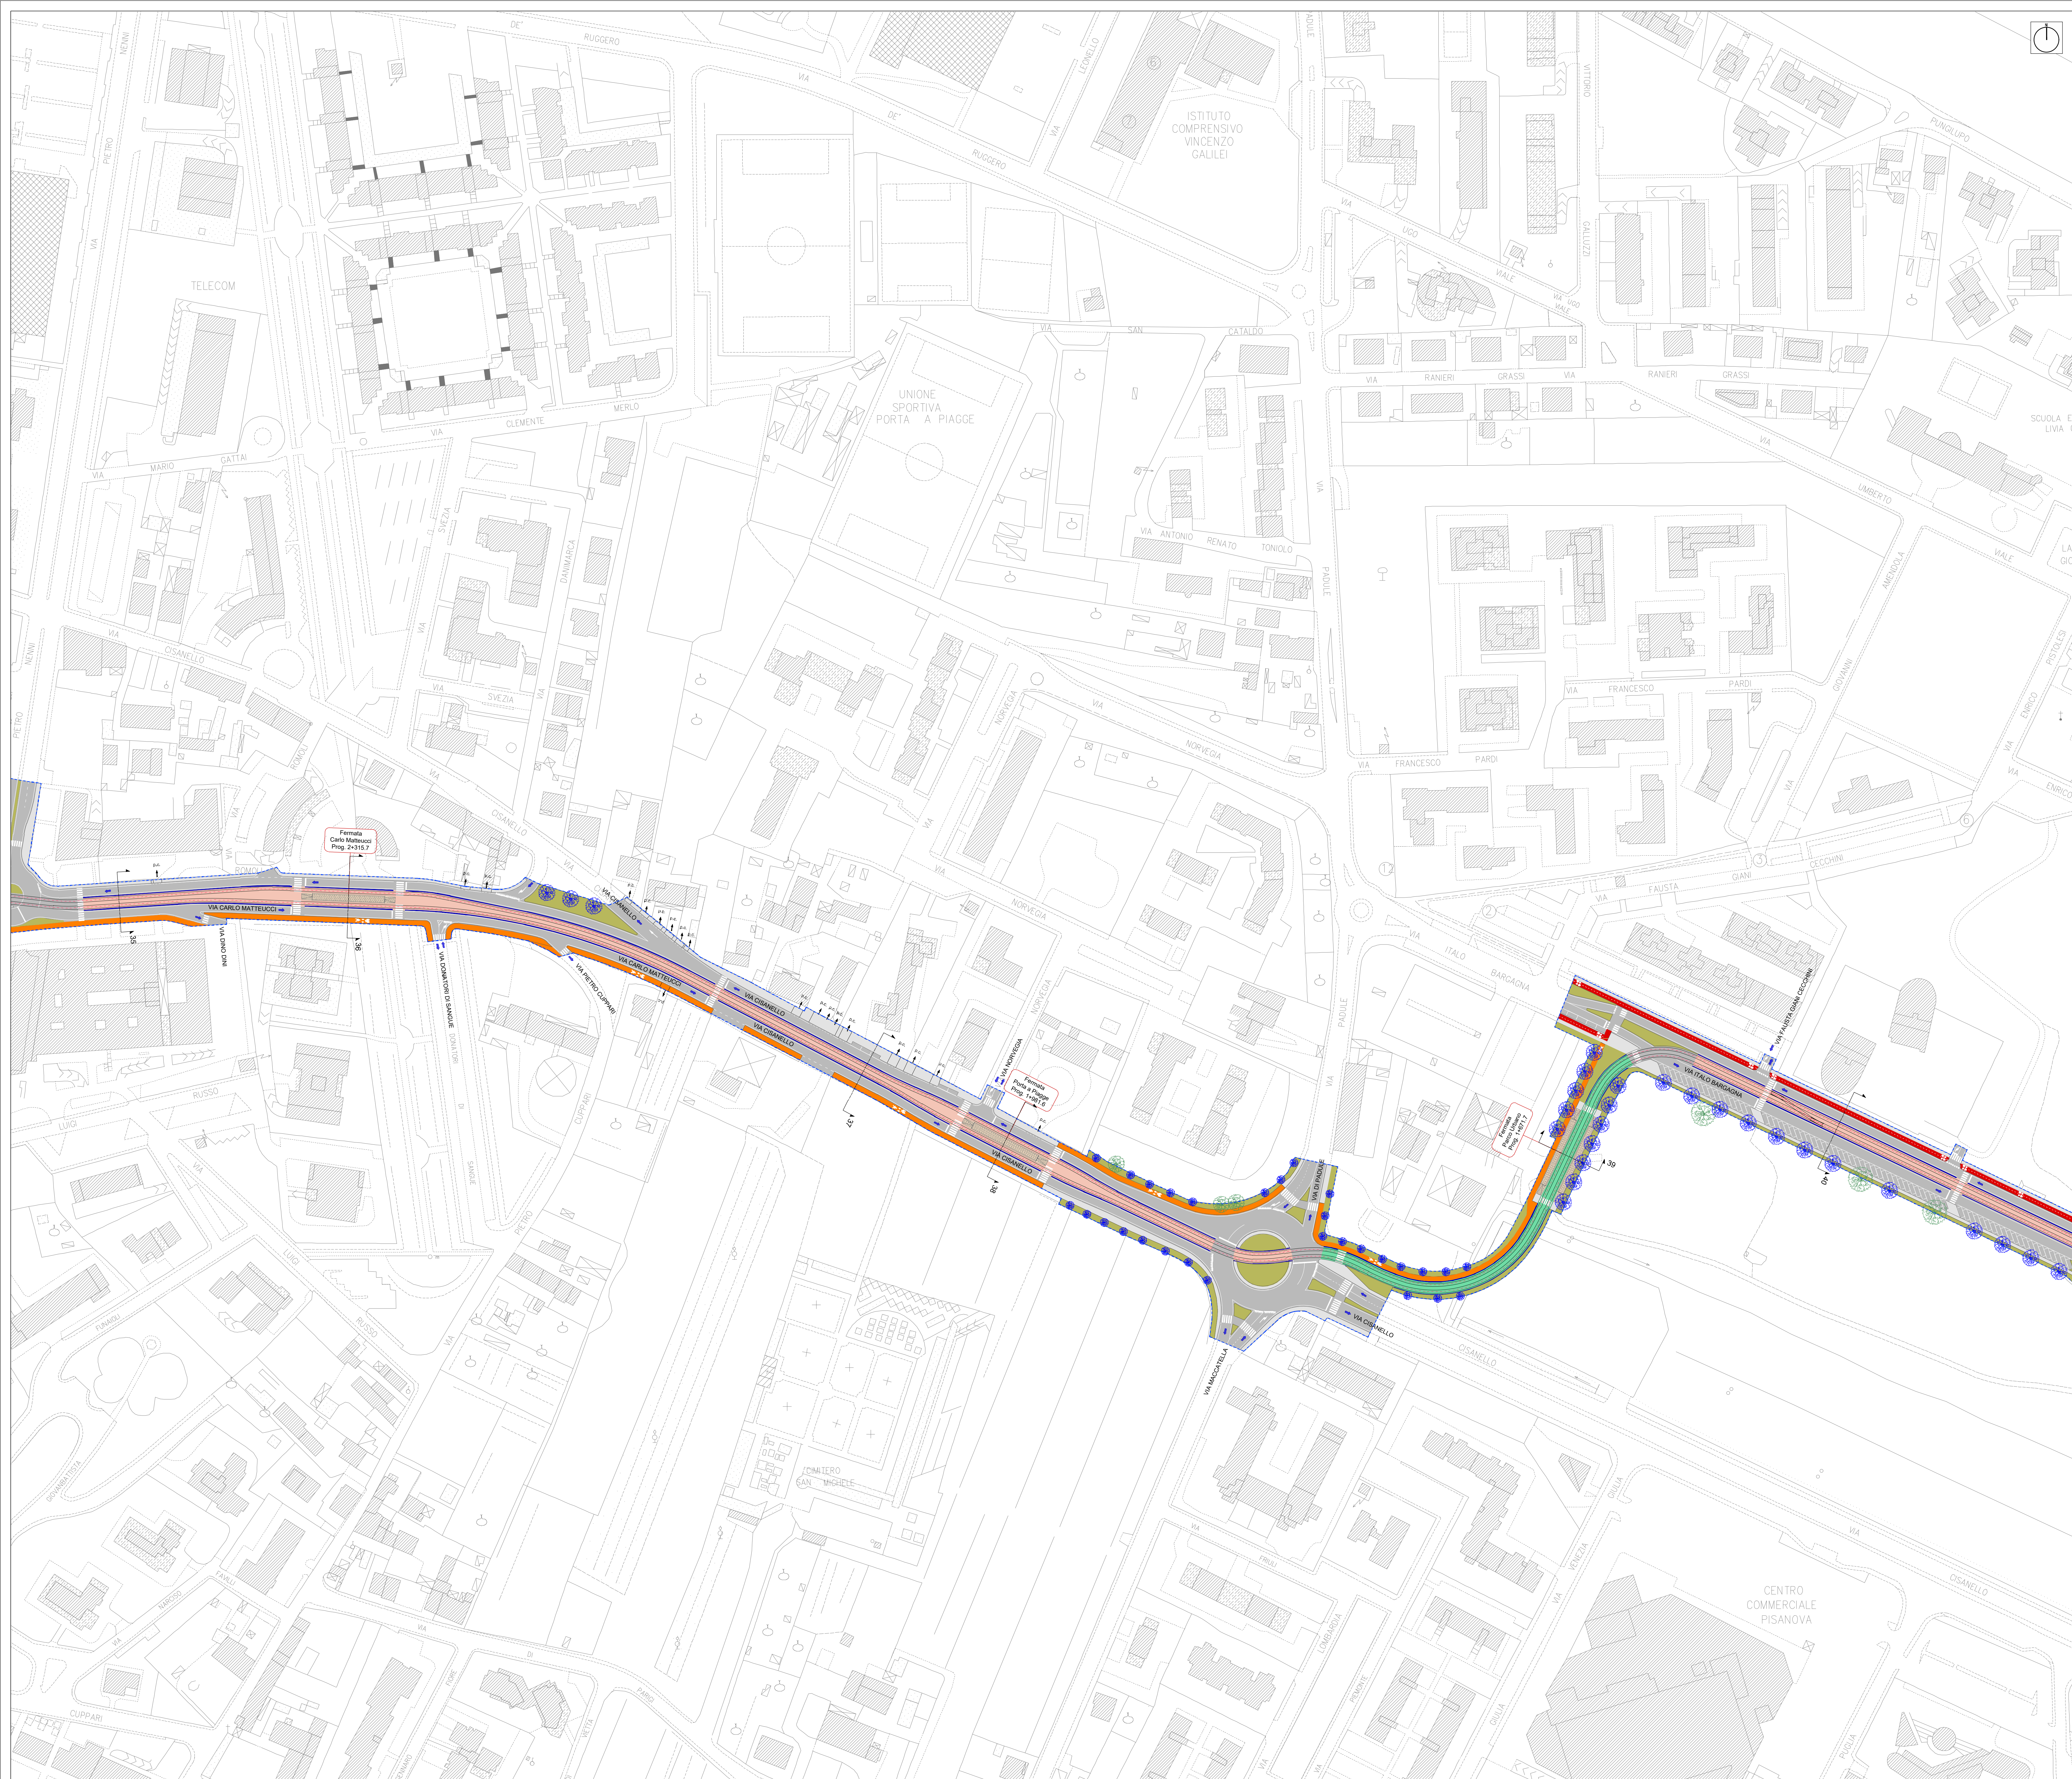

LEGENDA

- Binario di linea

Banchine di fermata

Blu: senso di marcia esistente
Rosso: nuovo senso di marcia

limite di intervento

Alberature esistenti conservate

Nuove alberature

Segnaletica orizzontale

Pista ciclabile: pavimentazione in conglomerato bituminoso colorato

Pista ciclopedonale: pavimentazione in conglomerato bituminoso colorato

Sede stradale: pavimentazione in conglomerato bituminoso

Edifici area Deposito

Barriera con grigliato metallico
- Marciapiedi: pavimentazione in conglomerato bituminoso

Marciapiedi: pavimentazione in pietra

Aree verdi ed aiuole

Stallo permeabile

Cordolati (in pietra risaltati)

P.C.

Sottostazione elettrica
- LEGENDA pavimentazione sede tranviaria**

Pavimentazione in binder di portido

Pavimentazione in autobloccanti

Pavimentazione inerbita

Pavimentazione in conglomerato bituminoso

Comune di Pisa

Comune di San Giuliano Terme

PISAMO
AUTORITA' PER LA MOBILITA' URBANA

SISTEMA TRANVIARIO DI PISA - LINEA 1
PIAZZA DEI MIRACOLI - OSPEDALE CISANELLO/CNR

INFRASTRUTTURA
Inserimento urbano
Planimetria di inserimento urbano
Tavola 5 di 8

COMUNE DI PISA
IL RESPONSABILE
Ing. Massimo Bazzani 12

PIRAMETRA
IL DIRETTORE TECNICO
Ing. Alessandro Torsoli

PIRAMETRA
IL COORDINATORE DELLA PROGETTAZIONE
Ing. Sami Ciani 18

architettura

Go Mobility

ambiente

Ing. Andrea Spinosa
INGEGNERE PER LA MOBILITA' URBANA

COMMESSA	FASE	CATEGORIA	DISCIPLINA	TIPO	NUMERO	REV.	NOME FILE
T R P I	I M	I N F	I N U	P L	O D S	A	TRP-IM-INF-NU-PL-ODS-A.dwg

REV.	DATA	DESCRIZIONE	REDATTO	VERIFICATO	APPROVATO
A	DIC. 2024	PRIMA EMISSIONE	G. BERTI	A. CACCATORE	S. CAMINI
B					
C					
D					