





Profilo Altimetrico Linea 1 - Binario dx - Tav. 1

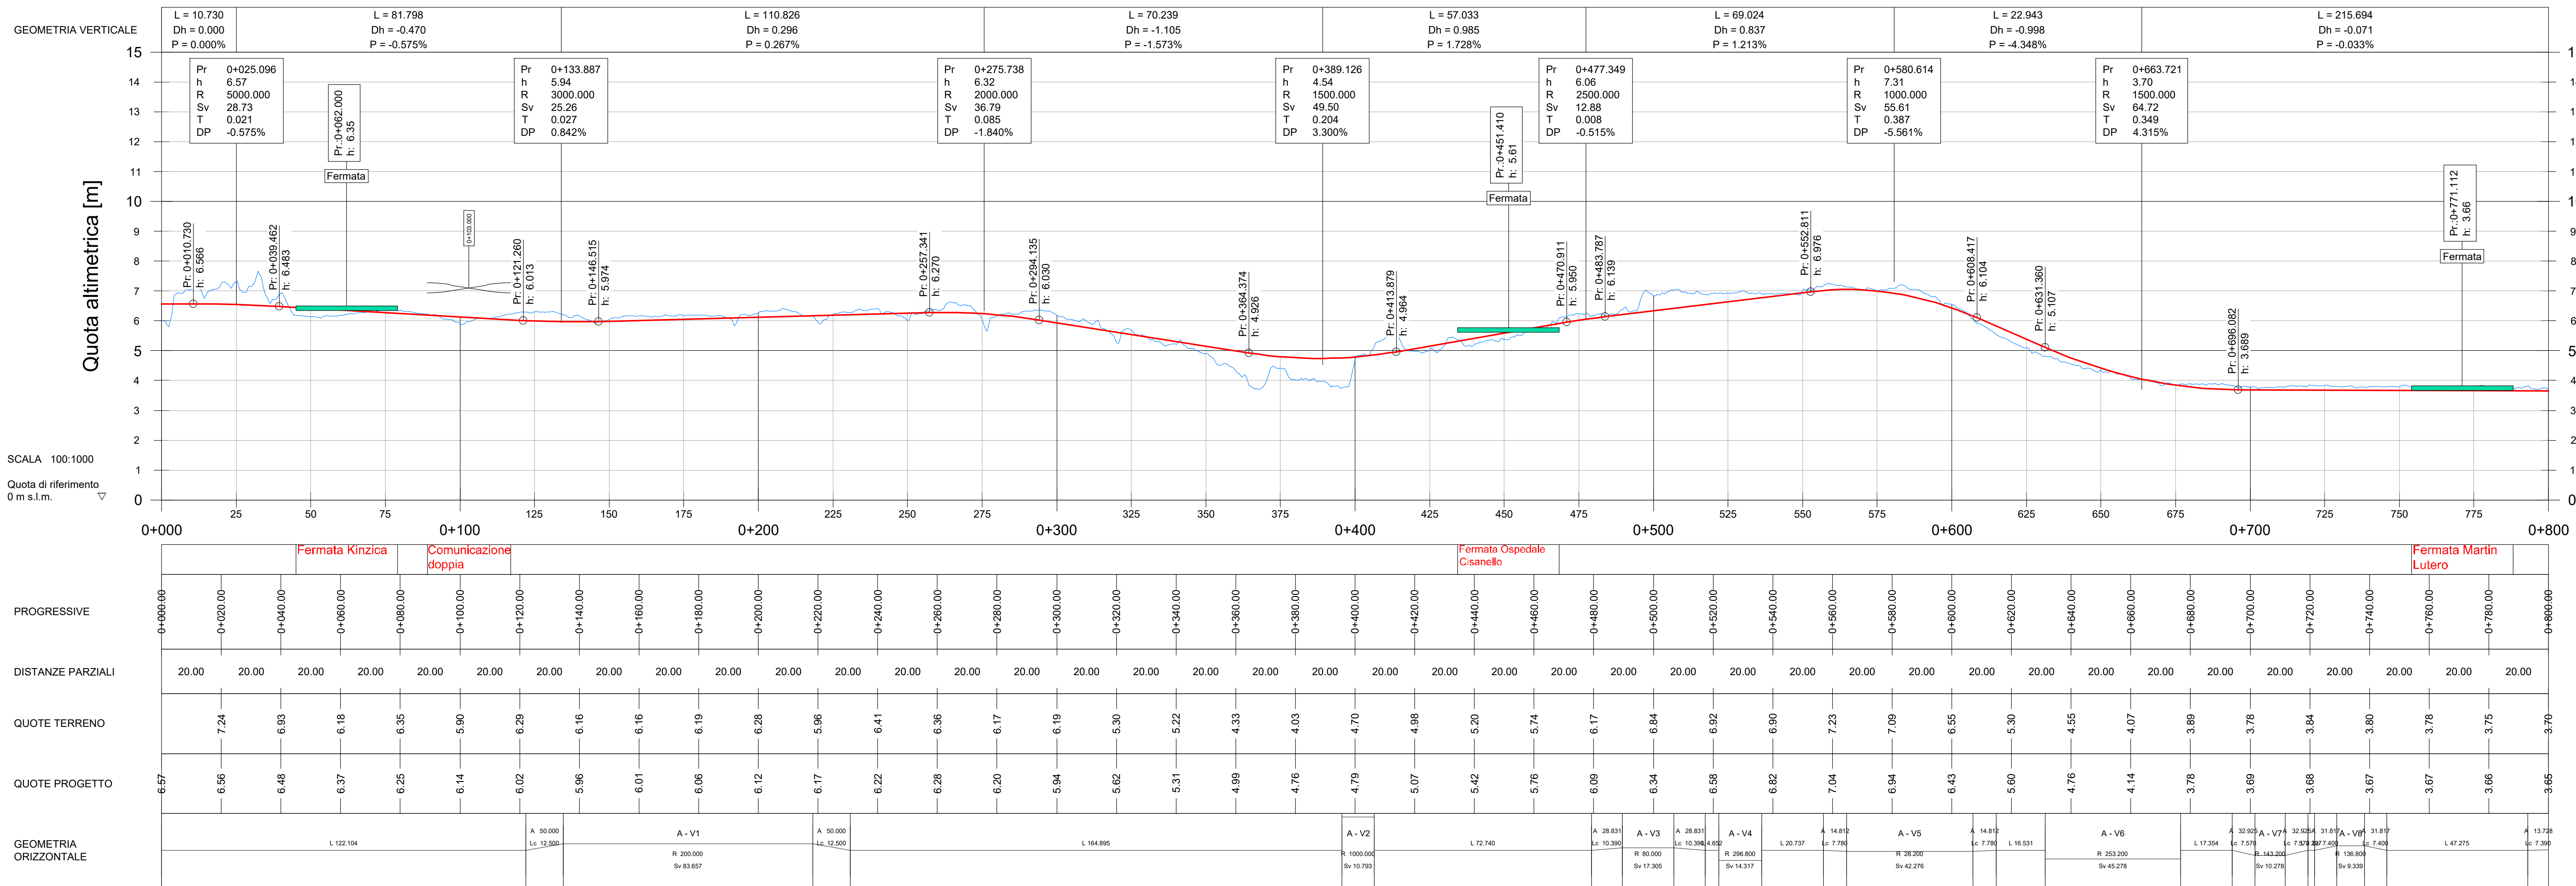

Profilo Altimetrico Linea 1 - Binario dx - Tav. 2

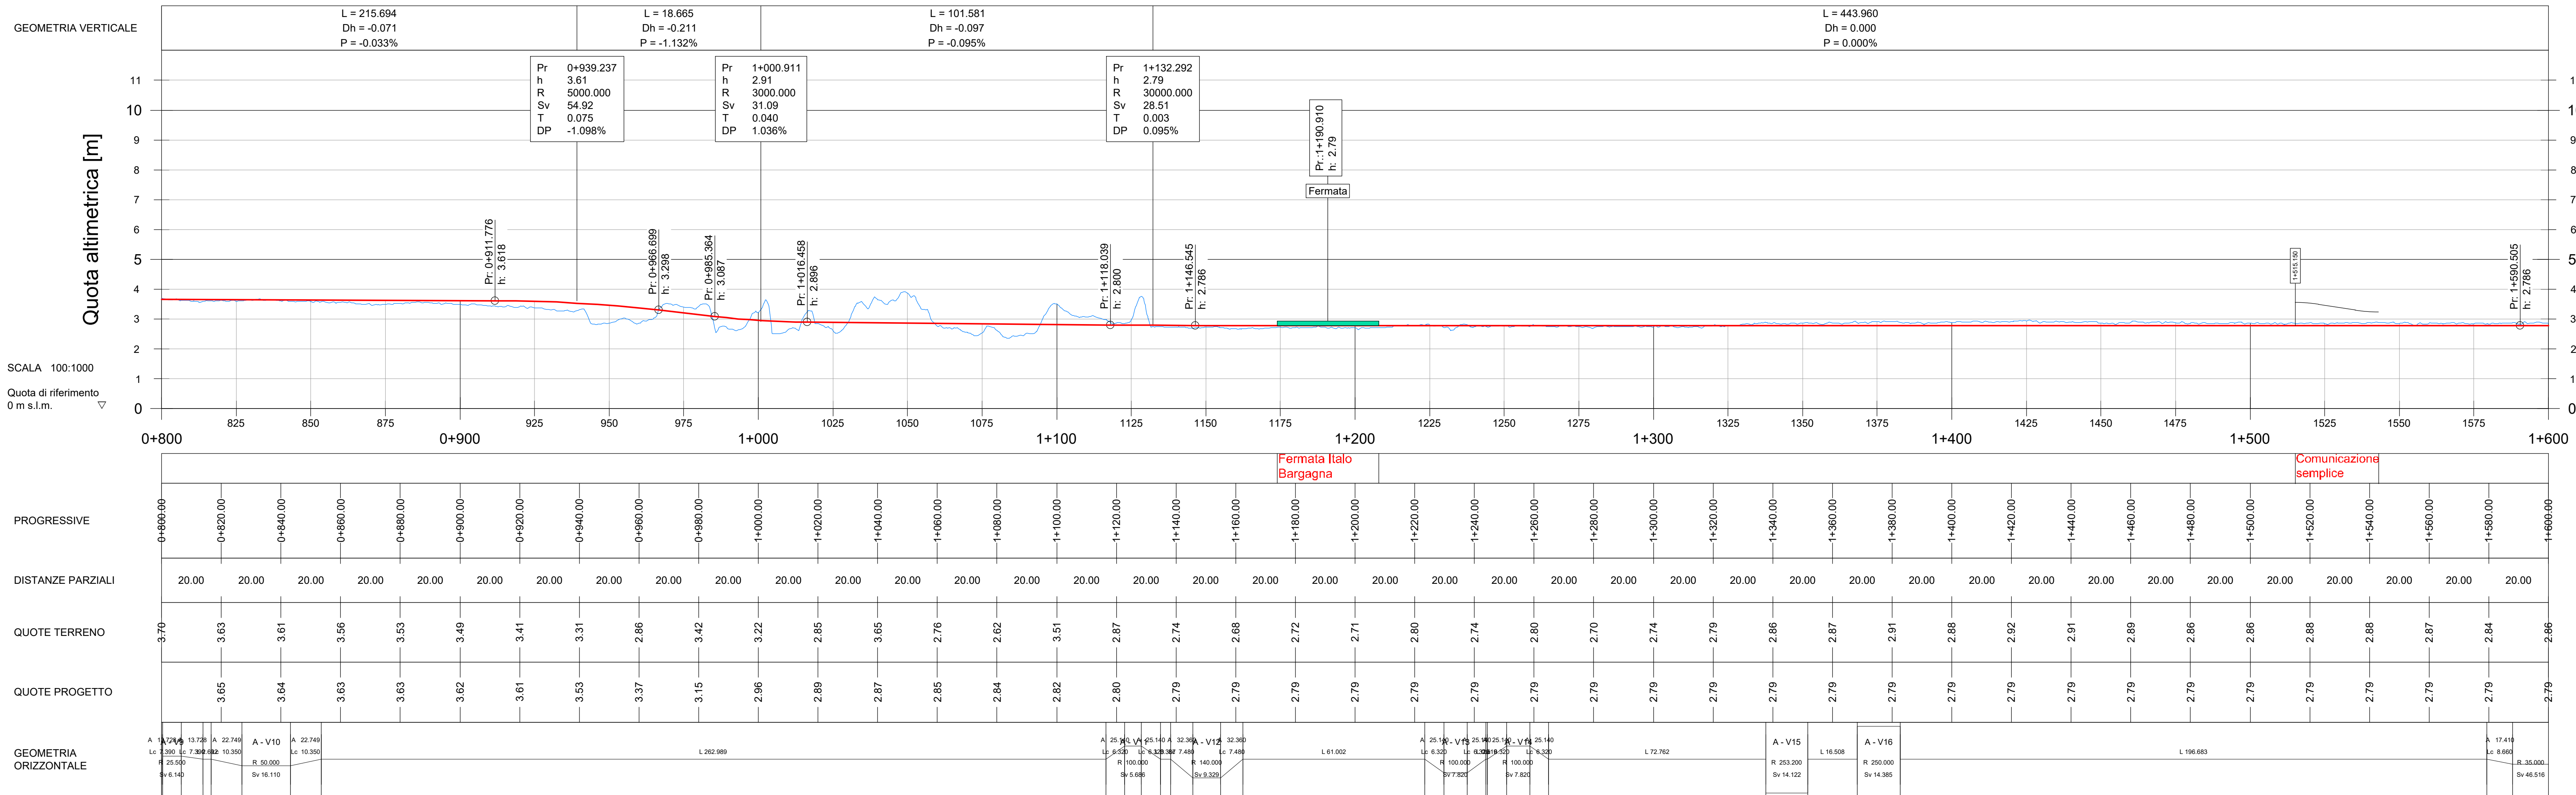

KPLAN

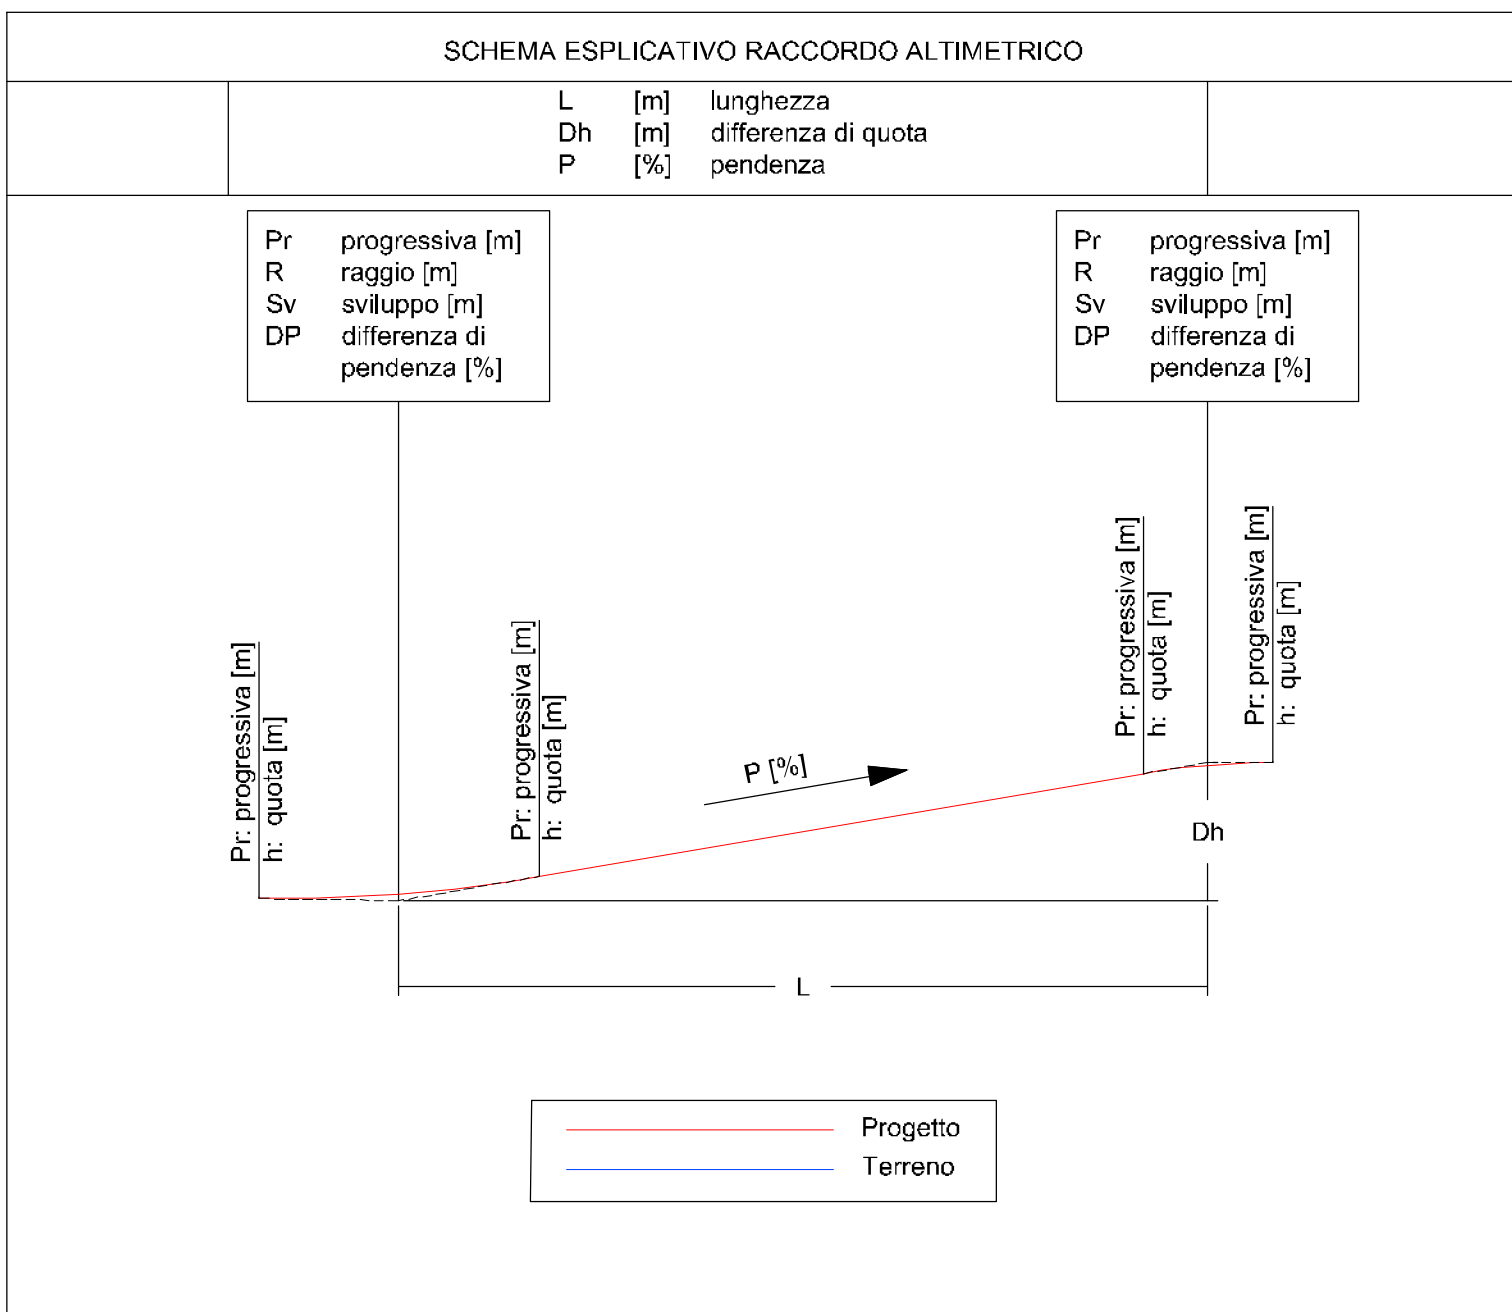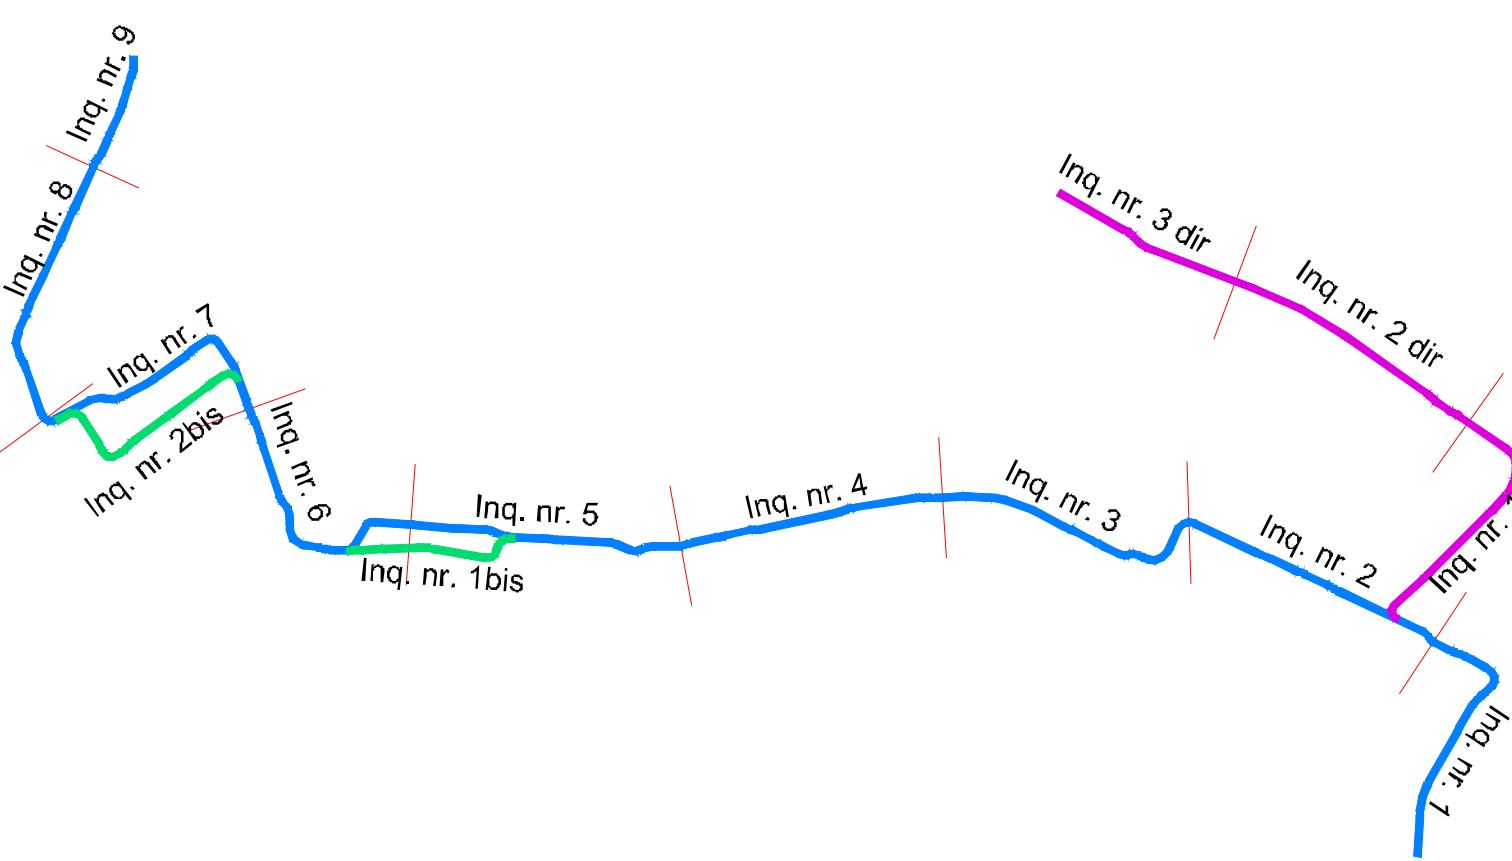

Comune di Pisa

Comune di San Giuliano Terme

PISAMO

SISTEMA TRANVIARIO DI PISA - LINEA 1

PIAZZA DEI MIRACOLI - OSPEDALE CISANELLO/CNR

INFRASTRUTTURA

Tracciamento e profili

Profili di progetto

Tavola 1 di 7

Comune di Pisa

Comune di San Giuliano Terme

PISAMO

SISTEMA TRANVIARIO DI PISA - LINEA 1

PIAZZA DEI MIRACOLI - OSPEDALE CISANELLO/CNR

INFRASTRUTTURA

Tracciamento e profili

Profili di progetto

Tavola 1 di 7

Comune di Pisa

Comune di San Giuliano Terme

PISAMO

SISTEMA TRANVIARIO DI PISA - LINEA 1

PIAZZA DEI MIRACOLI - OSPEDALE CISANELLO/CNR