

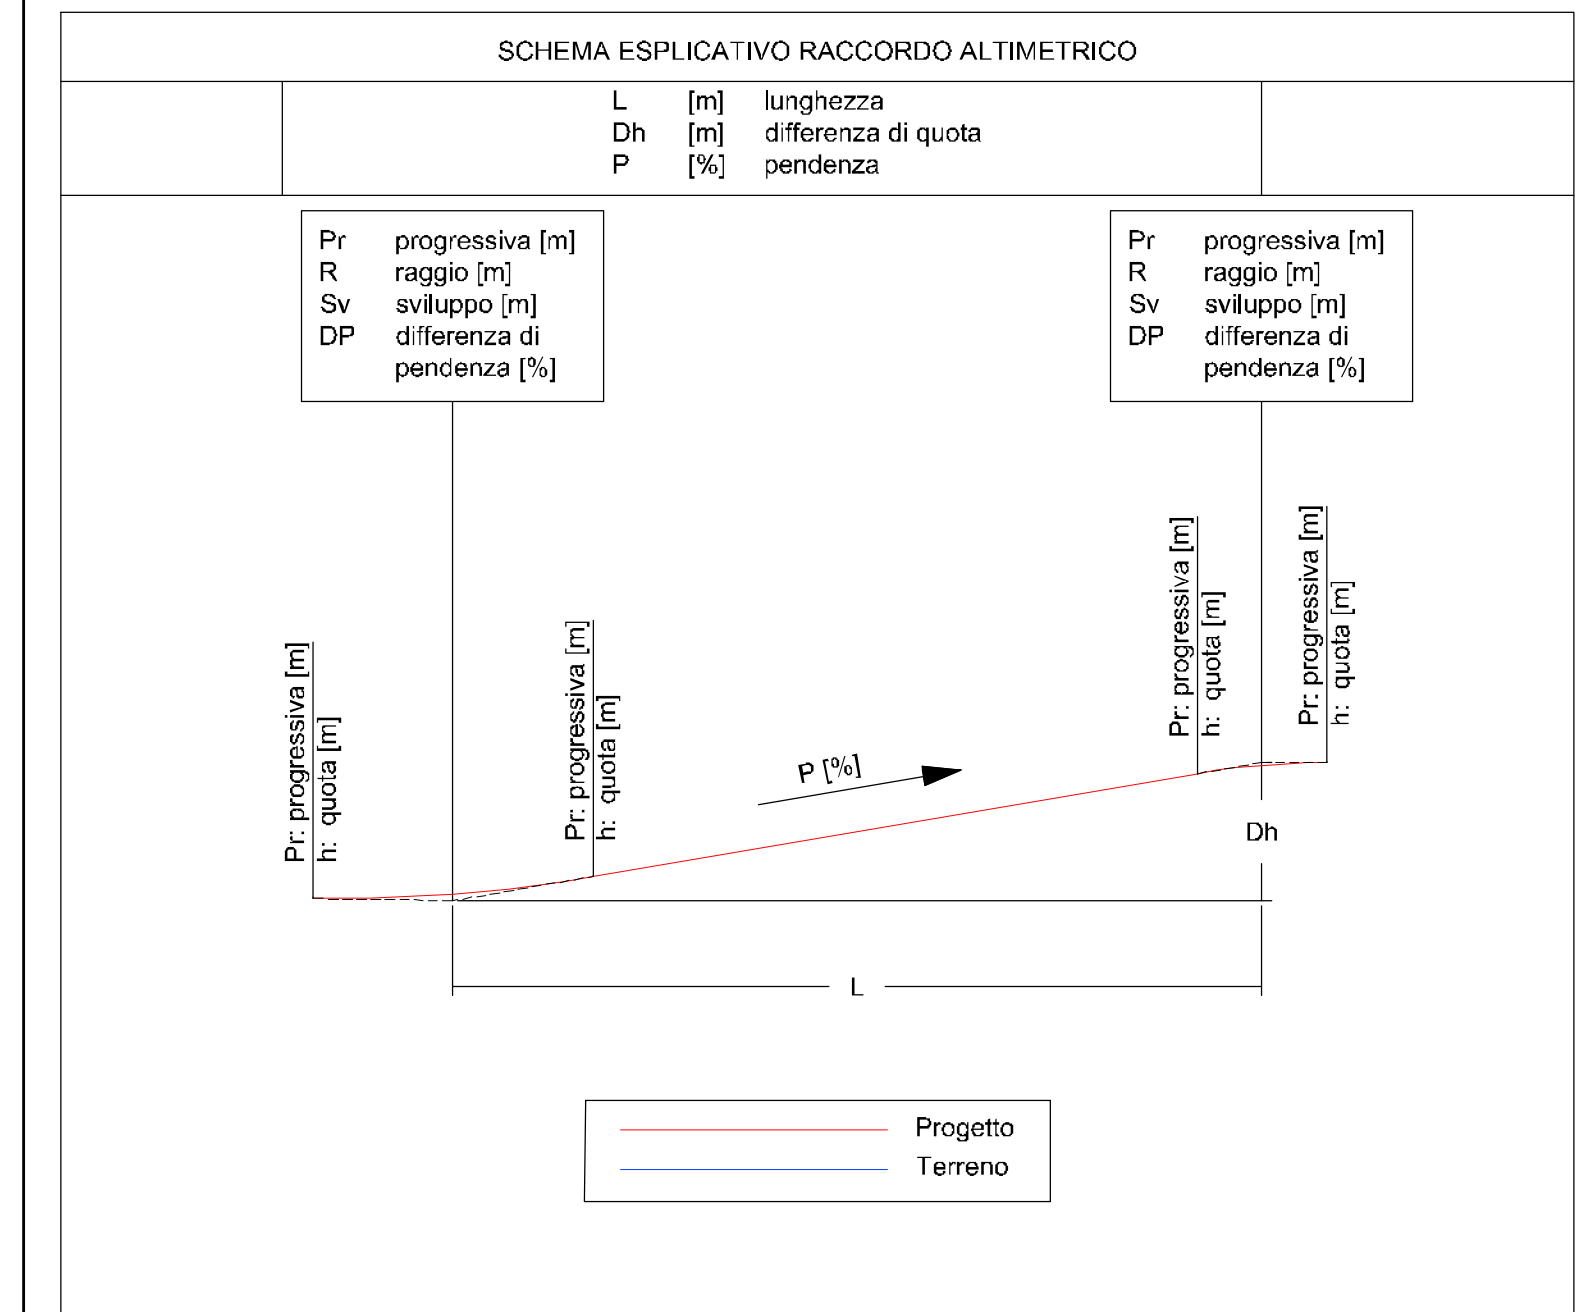
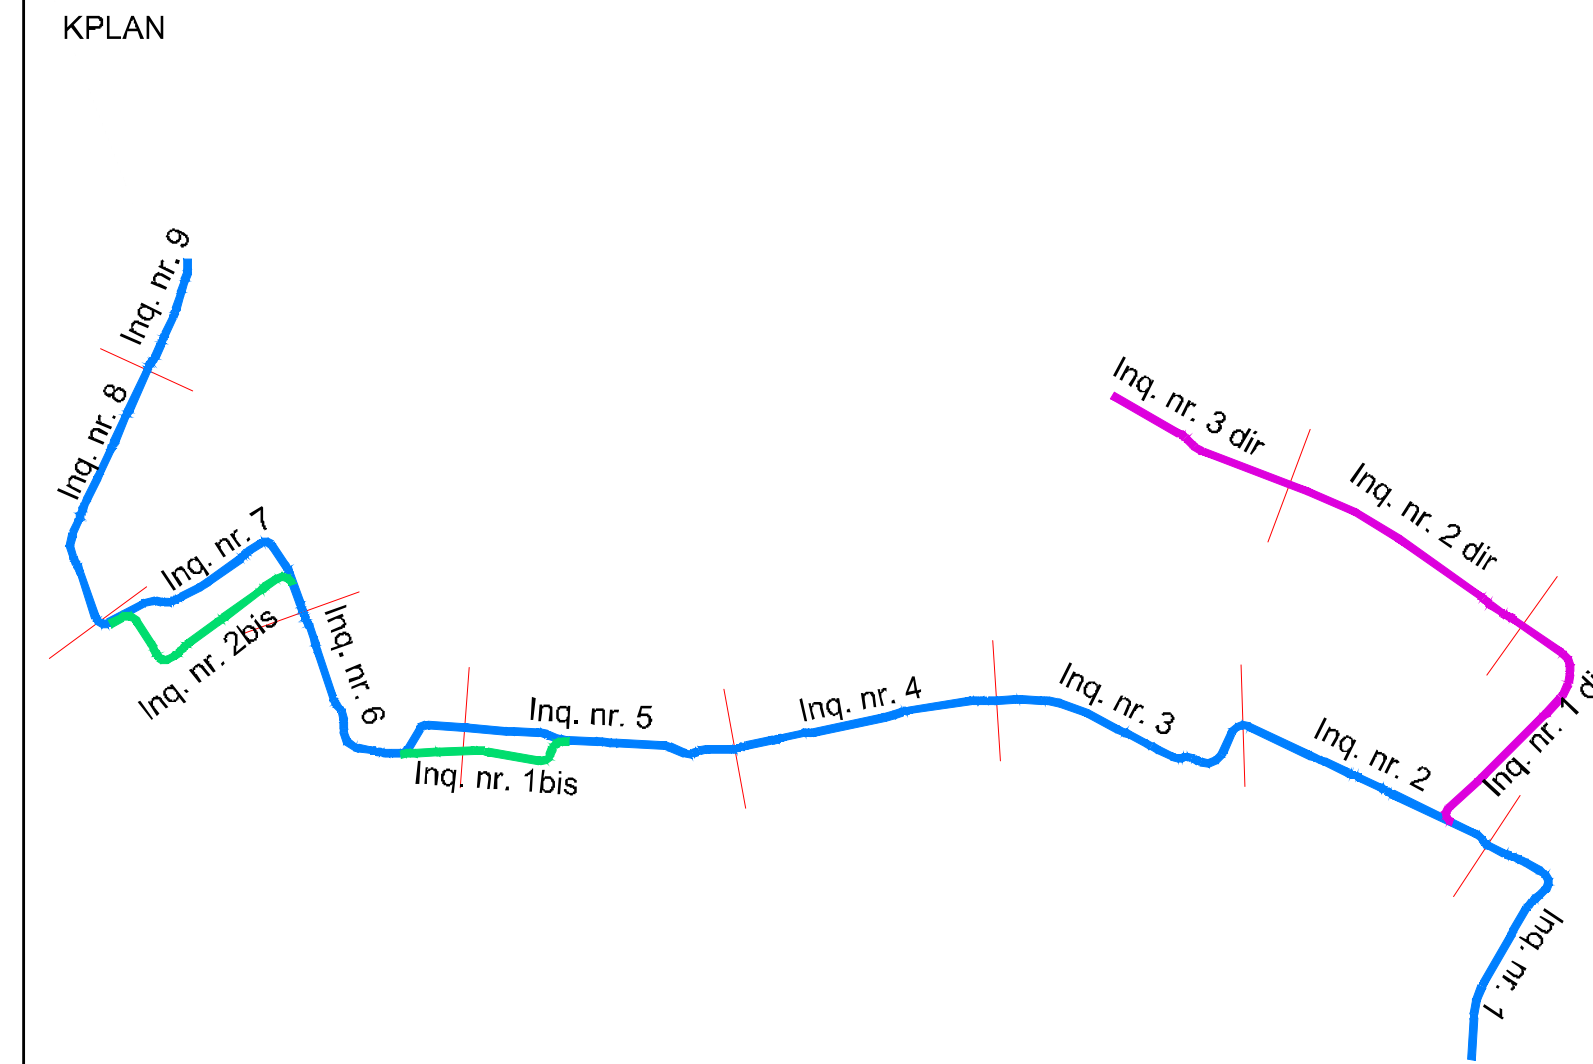


Profilo Altimetrico Linea 1 - Binario dx - Tav. 3

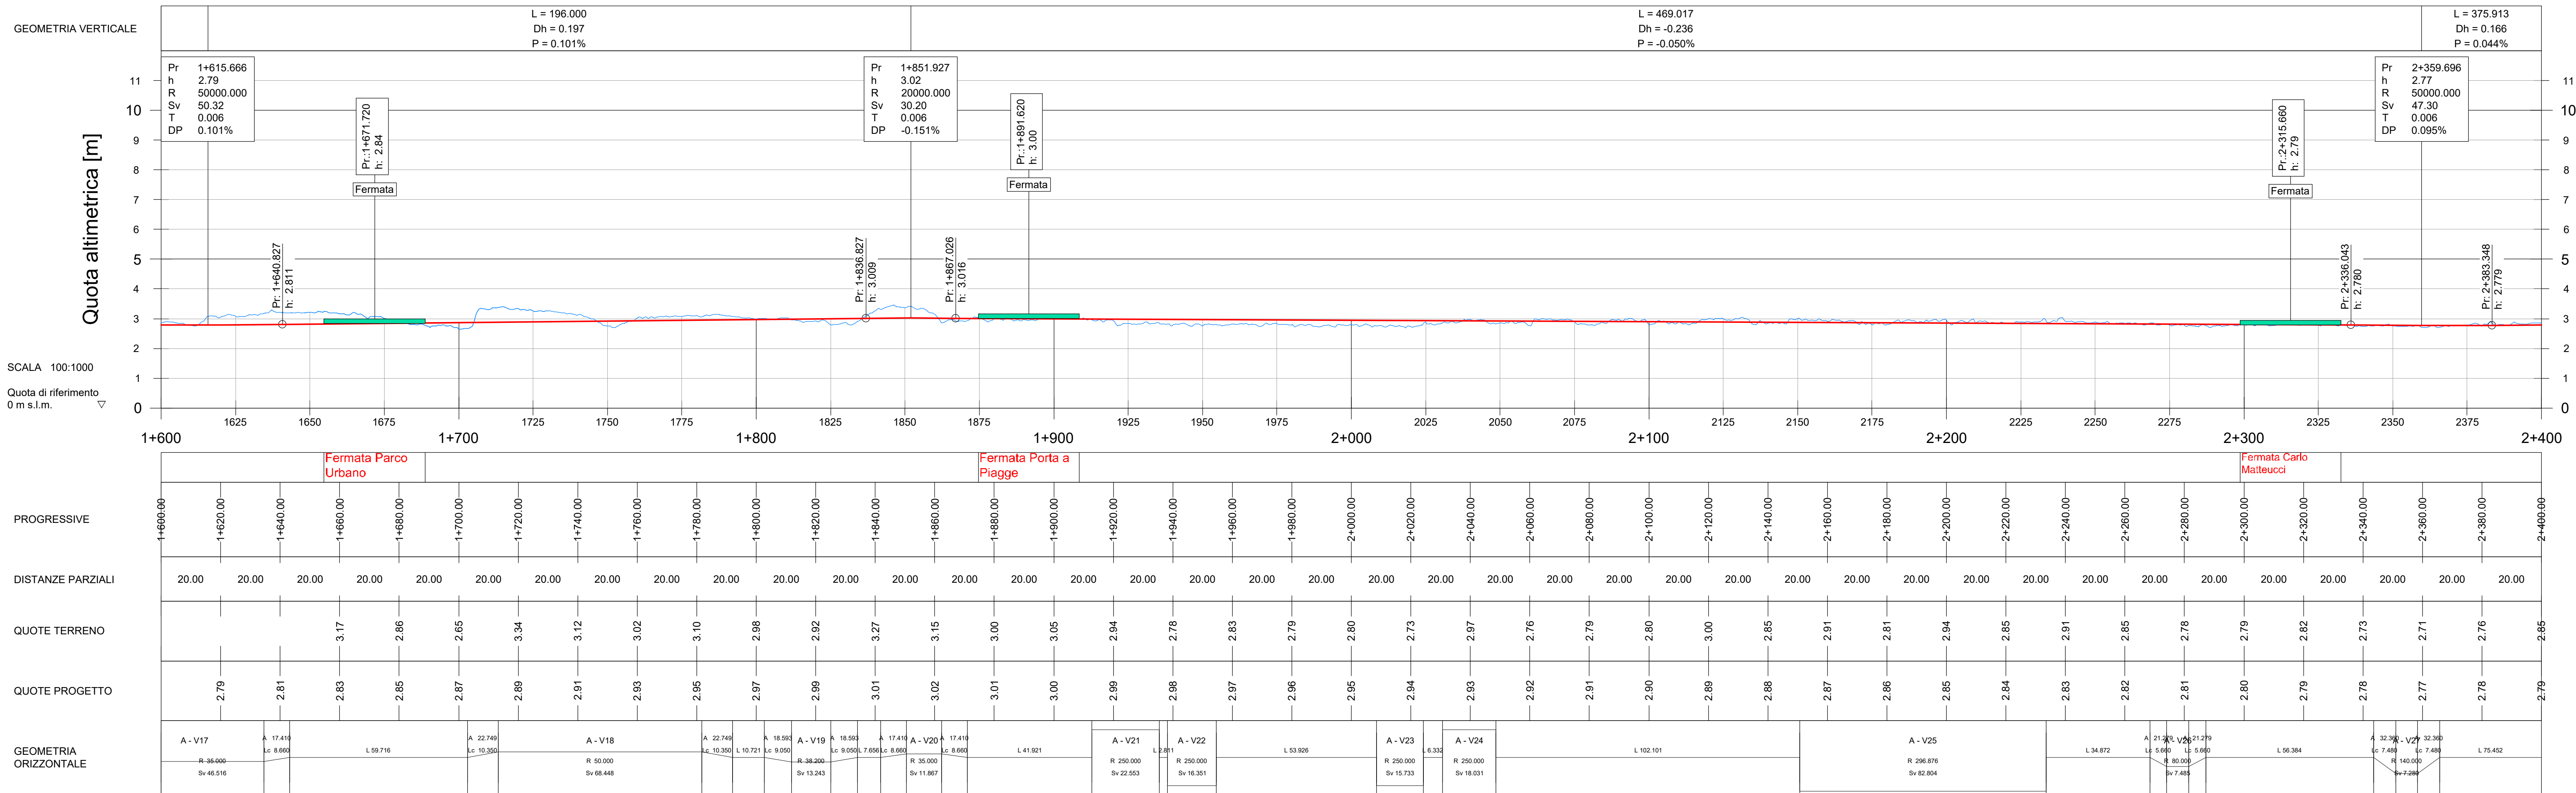

Profilo Altimetrico Linea 1 - Binario dx - Tav. 4

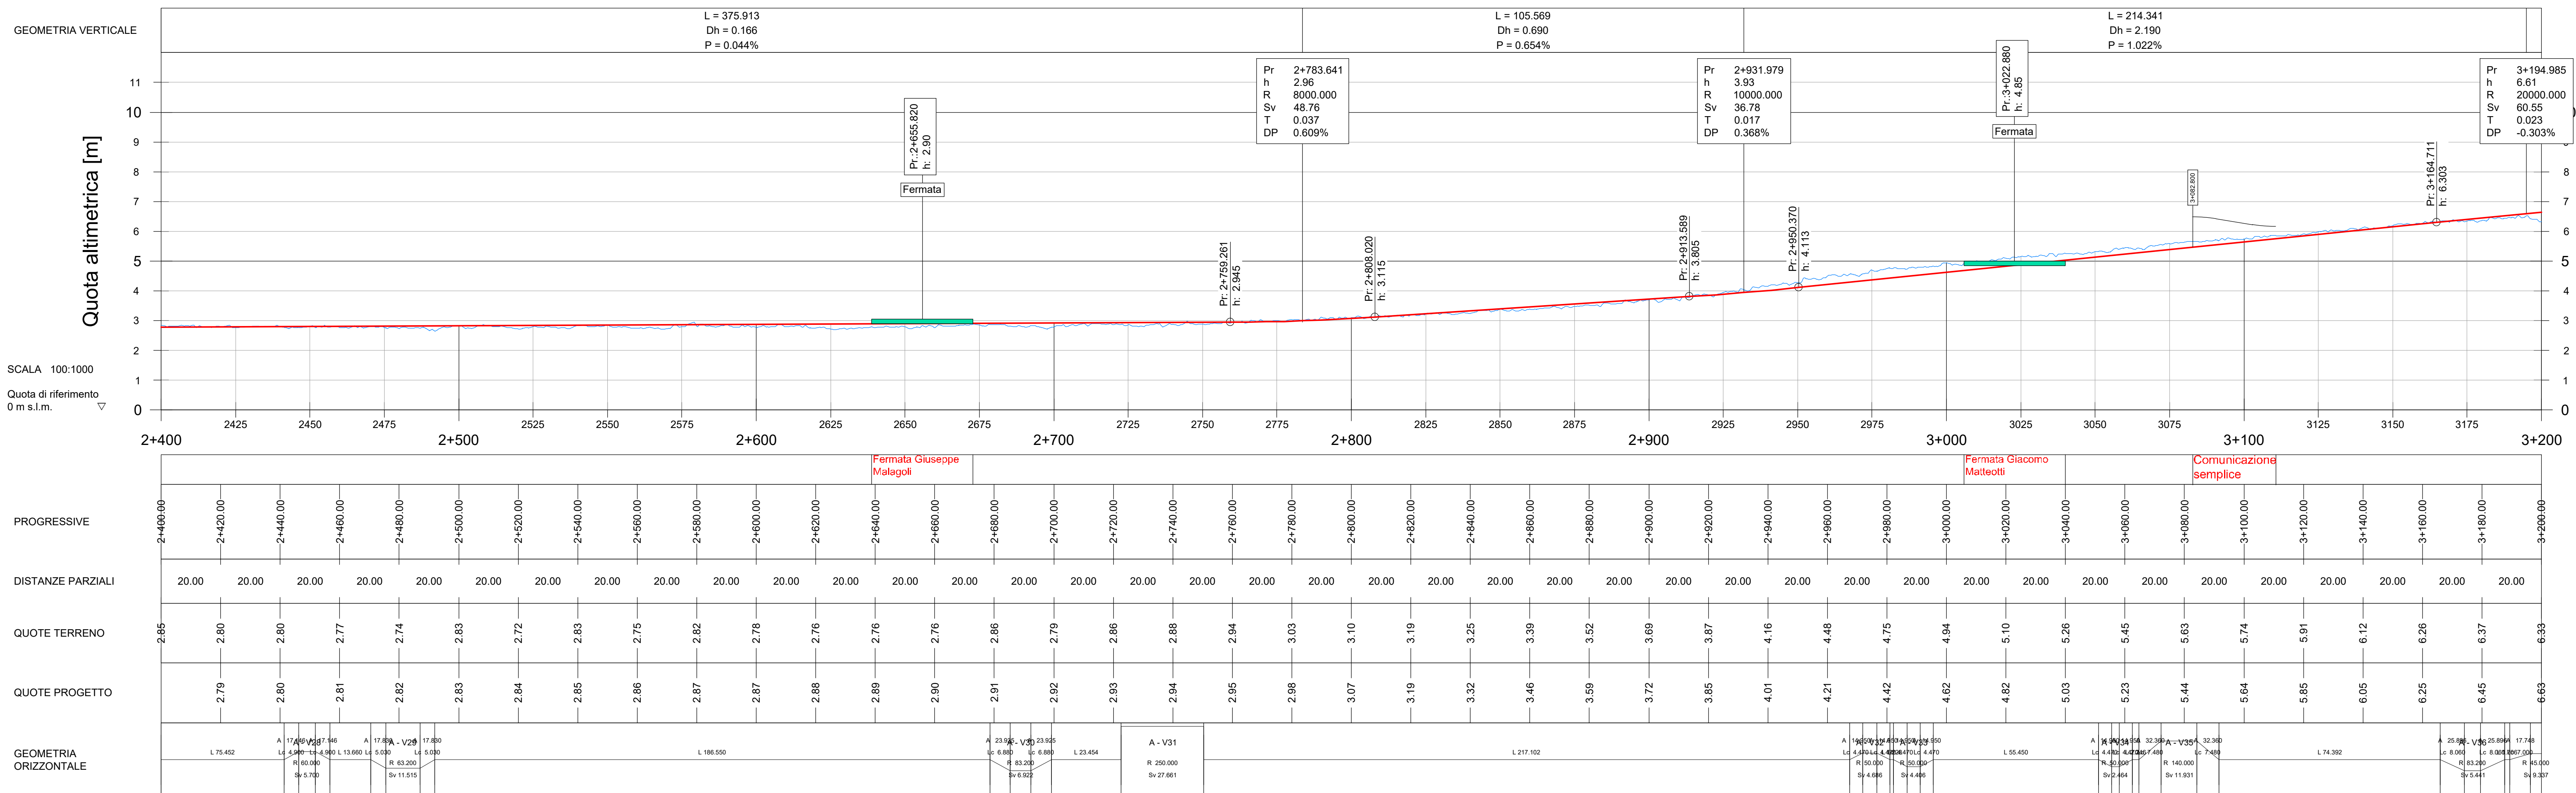

 Comune di Pisa CITTA' DI PISA	 Comune di San Giuliano Terme CITTA' DI SAN GIULIANO TERME	 AZIENDA PER LA MOBILITA' SPA						
SISTEMA TRANVIARIO DI PISA - LINEA 1 PIAZZA DEI MIRACOLI - OSPEDALE CISANELLO/CNR INFRASTRUTTURA Tracciamento e profili Profili di progetto Tavola 2 di 7								
 COMUNE DI PISA AL SINDACO Ing. Maurizio Bartalis	 PISAMO S.p.A. AL DIRETTORE TECNICO Ing. Alessandro Palmieri	 ARCHITETTO INGEGNERE C.L.L. GIOVANNINO DELLA PROSPETTIVONE Ing. Santi Camini						
PROGETTISTI    								
COMMESSA		FASE	CATEGORIA	DESCRIZIONE	TIPO	NUMERO	REV.	NOME FILE
T	R	F	I	M	I	N	F	T
R	E	V.	D	A	T	A		
REV.	DATA	DESCRIZIONE				REDATTO	VERIFICATO	APPROVATO
A	DIC. 2024	PRIMA EMISSIONE				A. AMEROSIO	F. CAMINI	S. CAMINI
B								
C								
D								