
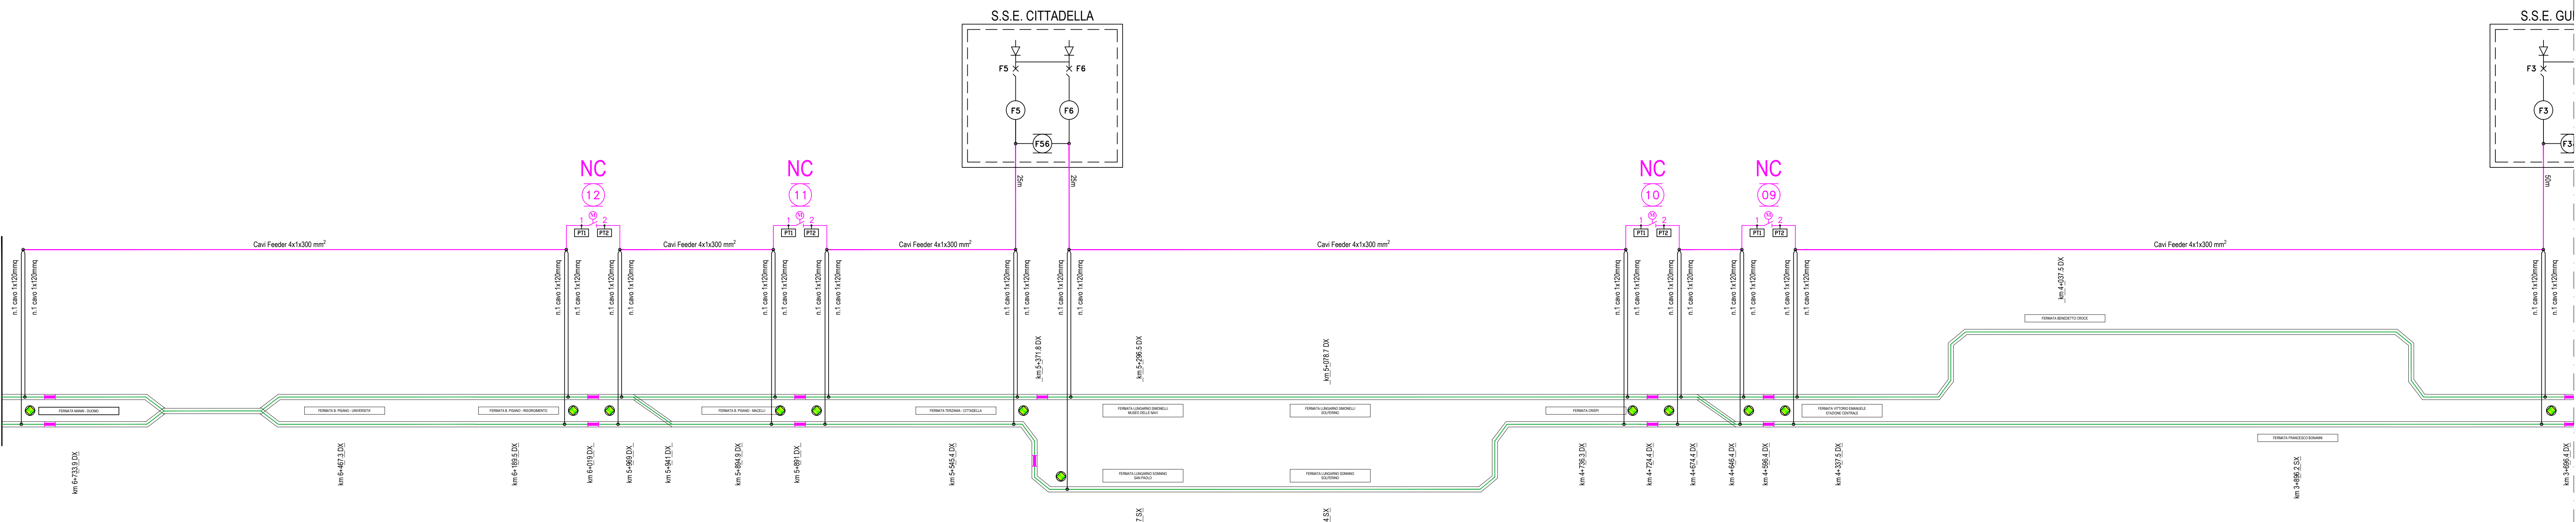


LEGENDA

- INTERRUTTORE DI MANOVRA SEZIONATORE CON SENSORI PRESENZA TENSIONE
- INTERRUTTORE DI MANOVRA SEZIONATORE CON SENSORI PRESENZA TENSIONE MOTORIZZATO E TELECOMANDATO
- INTERRUTTORE EXTRARAPIDO DI SSE "Q54FX"
- SEZIONAMENTO LINEA DI CONTATTO
- SCARICATORE SOVRATENSIONE ED INDICATORE LUMINOSO DI PRESENZA TENSIONE IN LINEA
- SEZIONATORE DI PRIMA FILA "Q89FX"
- SEZIONATORE DI SECONDA FILA "Q89FX"
- CAVO FEEDER

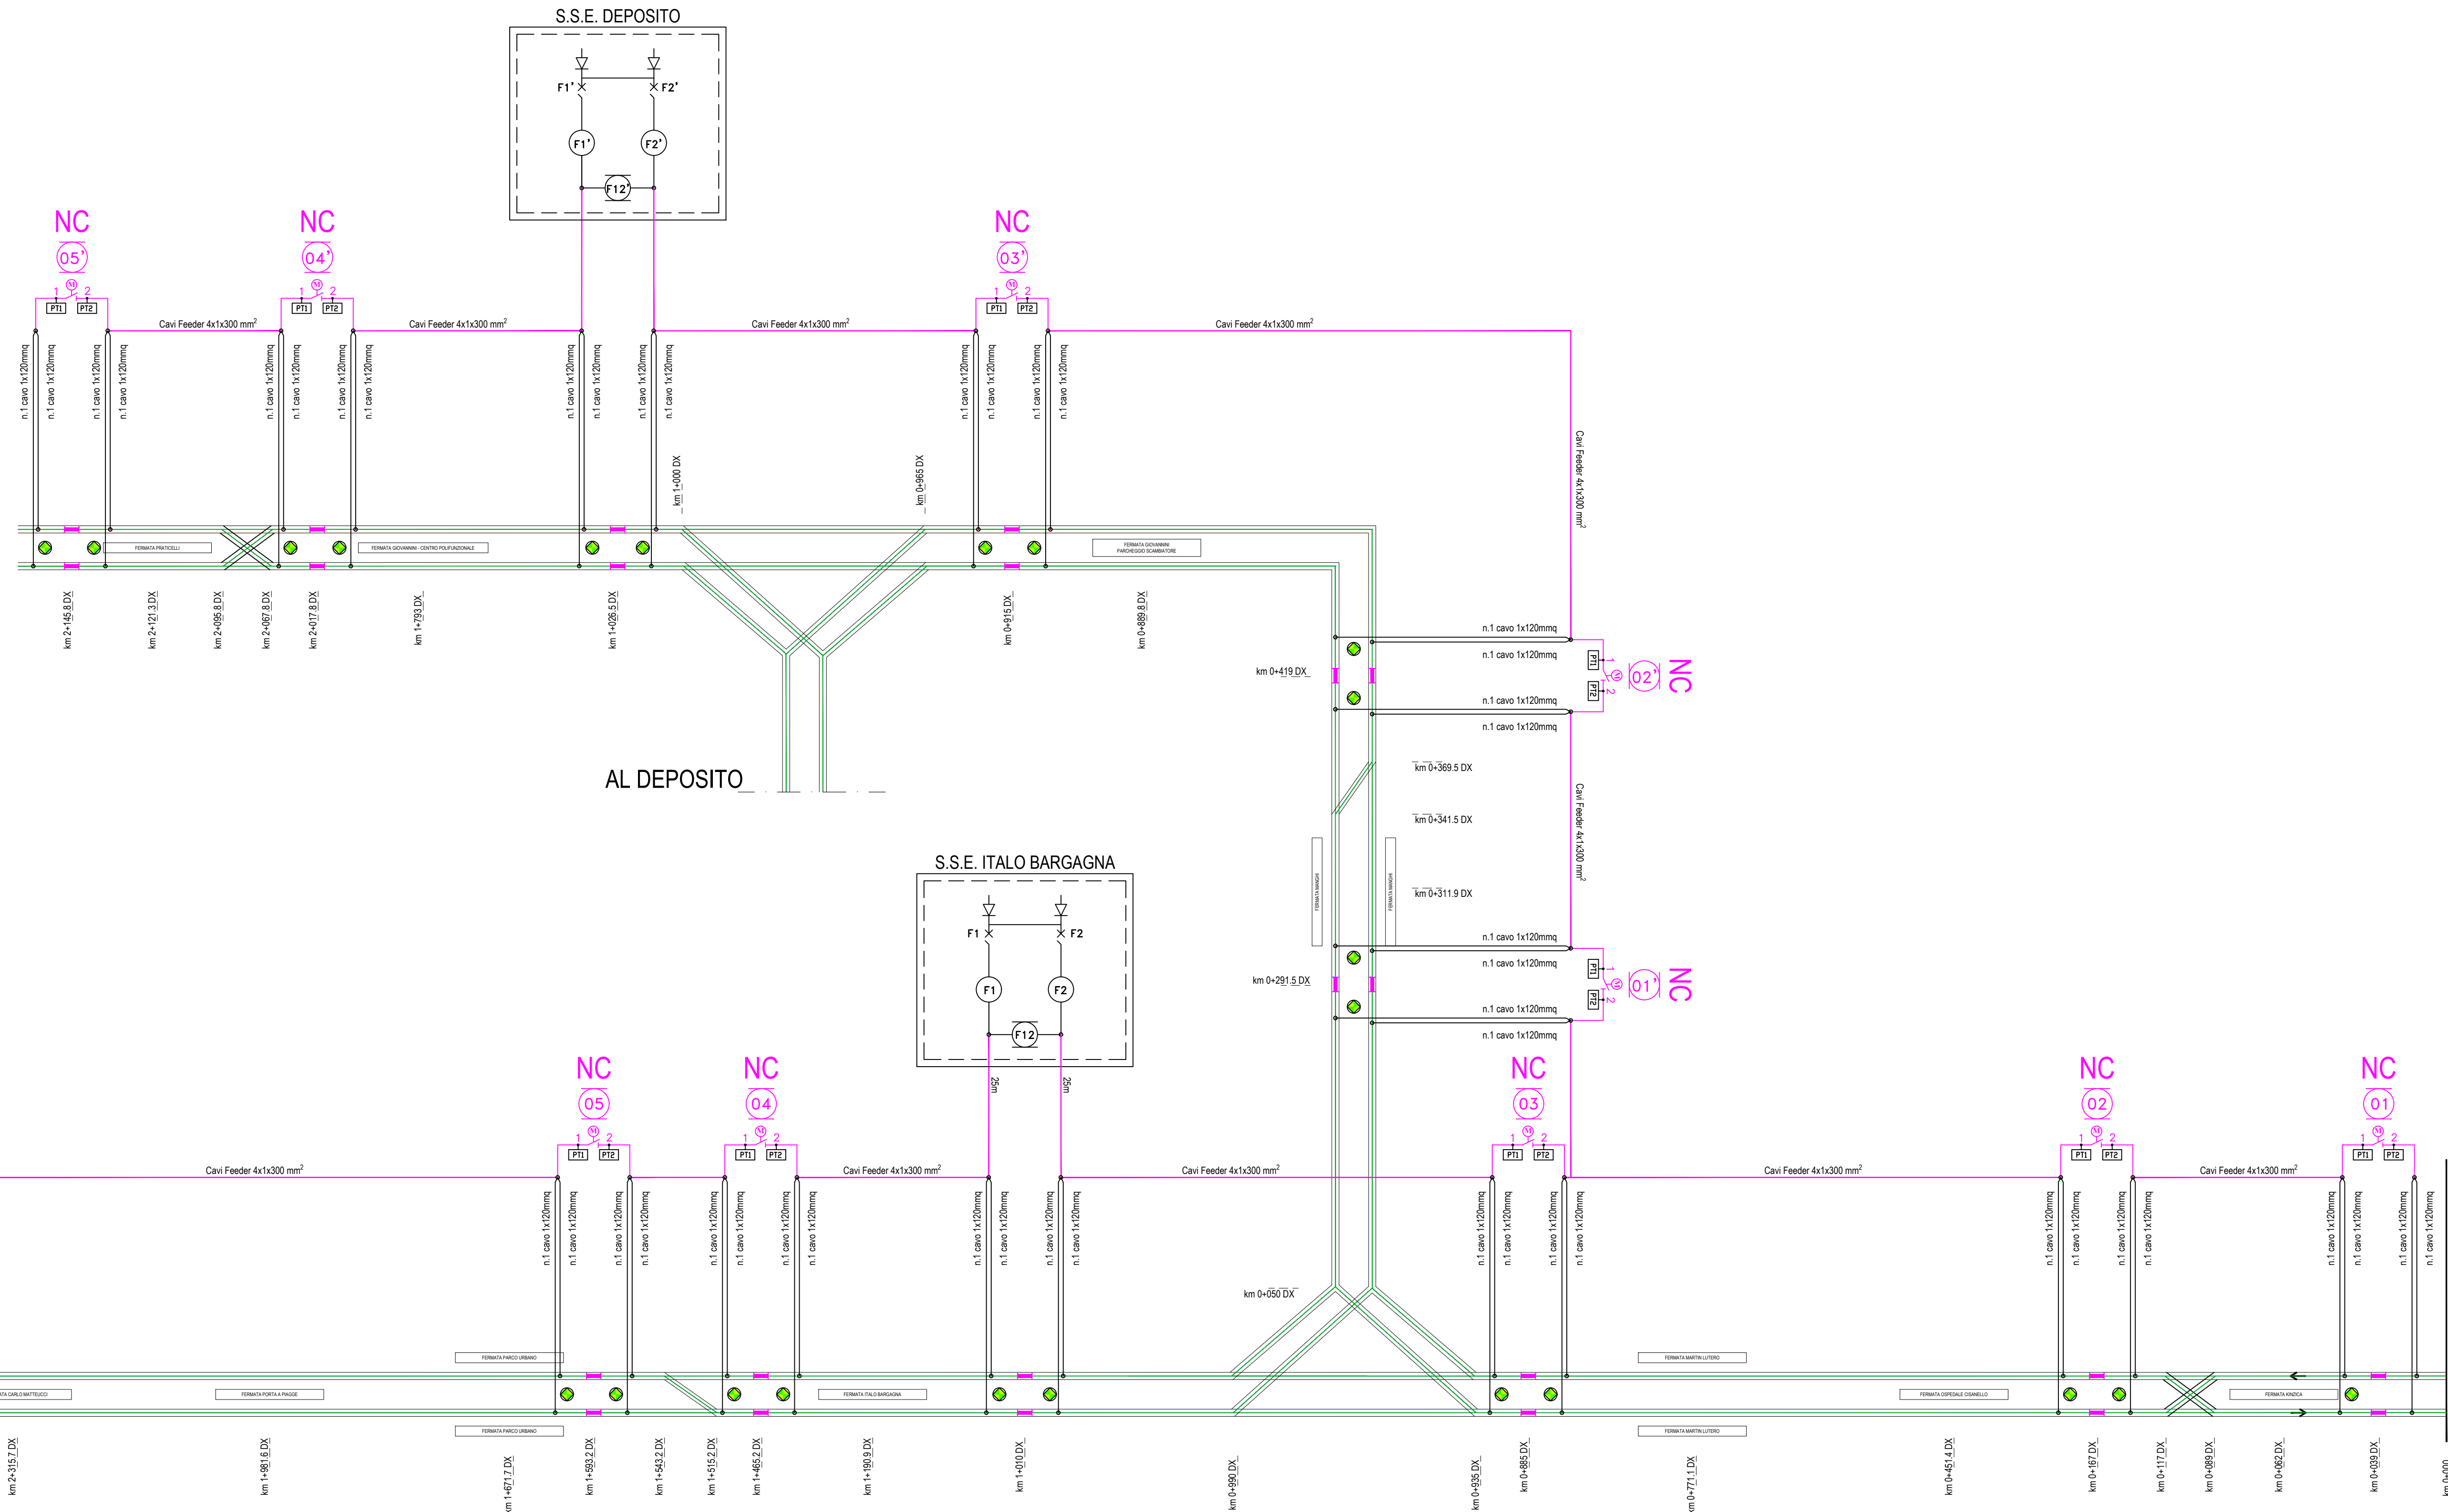

Comune di Pisa
Comune di San Giuliano Terme

PISAMO
AUTORITÀ PER LA MOBILITÀ SUI

SISTEMA TRANVIARIO DI PISA - LINEA 1
PIAZZA DEI MIRACOLI - OSPEDALE CISANELLO/CNR

IMPIANTI
Alimentazione e trazione elettrica
Schema funzionale alimentazione elettrica CC

CONFERMA IN VIA
IL DIRETTORE
Ing. Massimo Bartolotti

REDAZIONE
IL DIRETTORE
Ing. Alessandro Neri

ARCHITETTURA E INGEGNERIA
COORDINATORE DELLA PROGETTAZIONE
Ing. Saverio Corbelli

PROGETTISTI:
architectura
Go Mobility
ambiente
Ing. Andrea Spinoza

COMMESSA FASE CATEGORIA DISCIPLINA TIPO NUMERO REV. NOME FILE

T R P I M I M P T E L S C 0 0 2 A TRP1-M-IMP-TEL-SC-002-A.dwg

REV. DATA DESCRIZIONE REDATTO VERIFICATO APPROVATO

A DIC. 2024 PRIMA EMISSIONE F. MORI A. TORTORELLA S. CANNITI

B.

C.

D.