



SEZIONE AMBIENTALE LONGITUDINALE

AREA OGGETTO INTERVENTO

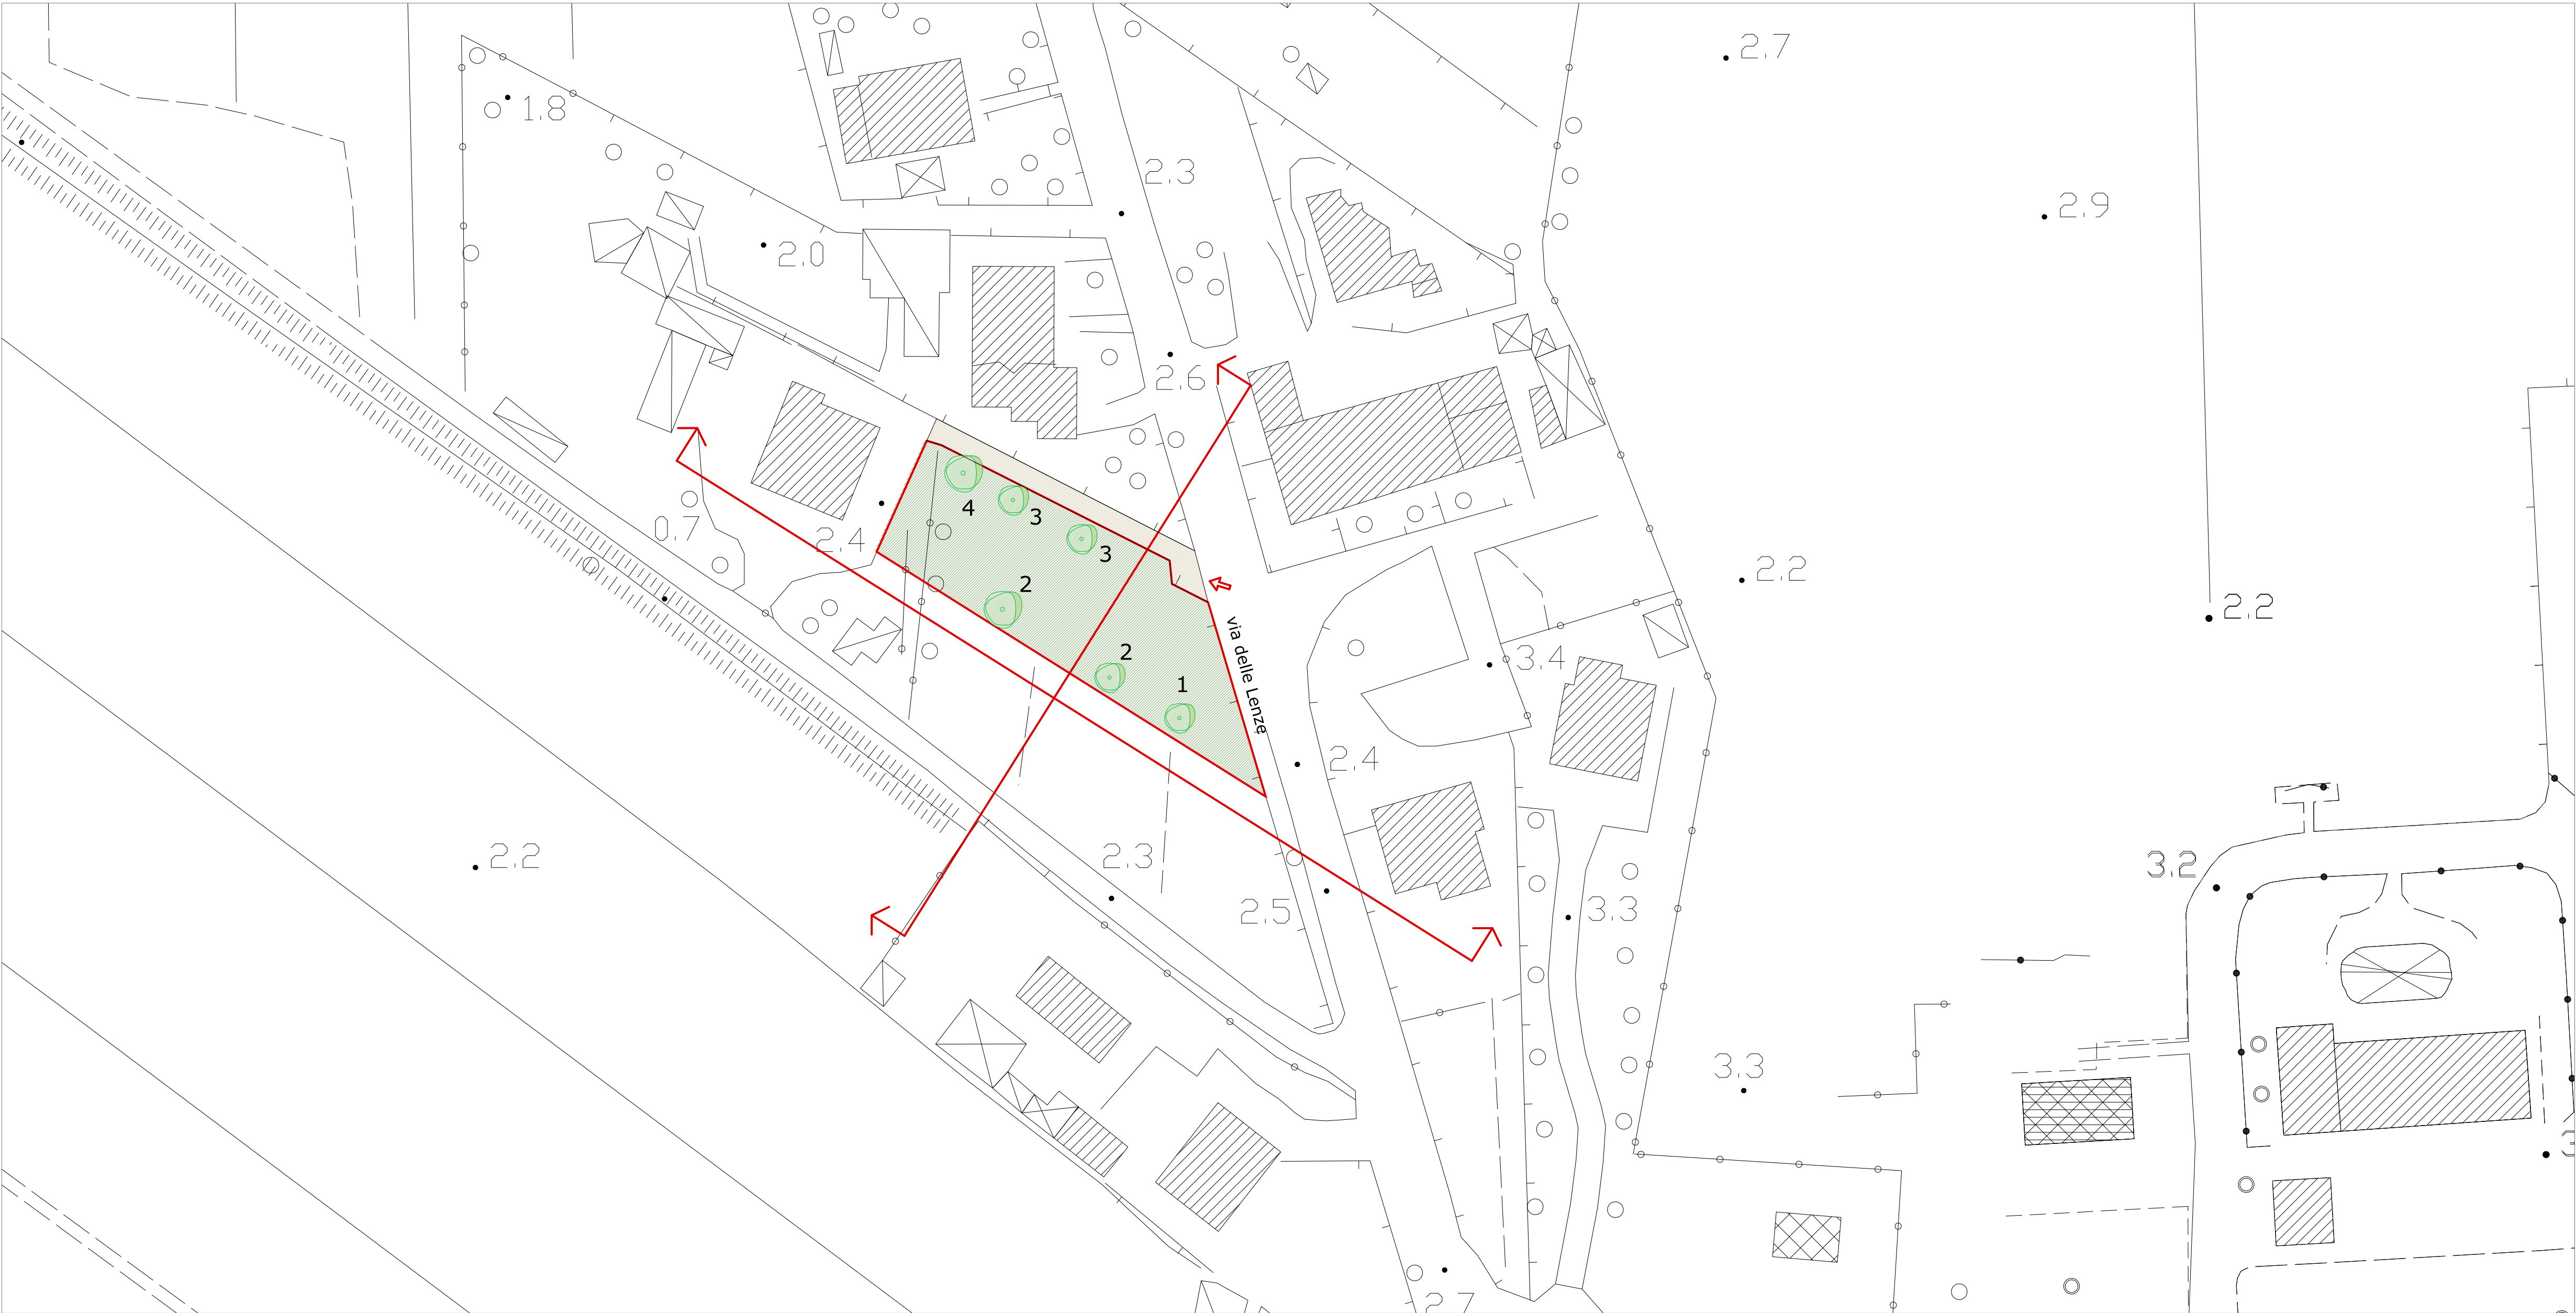

PLANIMETRIA GENERALE CTR

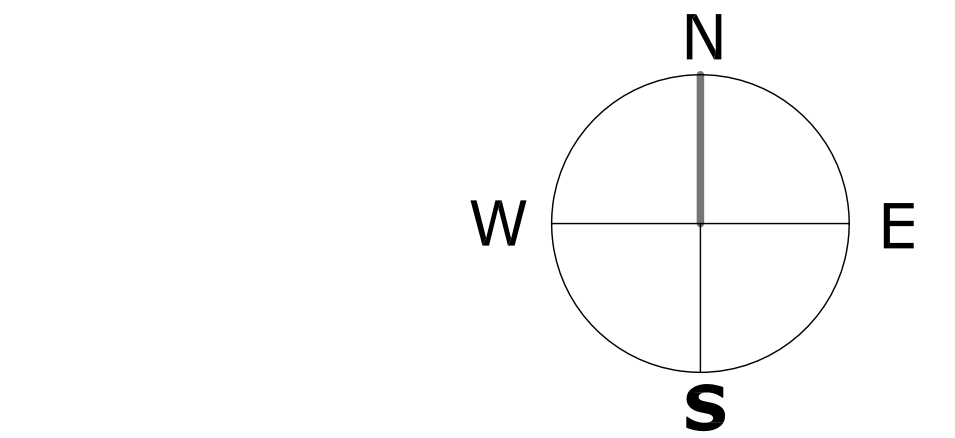

- Area oggetto di intervento
- Strada privata
- Alberi esistenti
 - 1 Prunus domestica -Susino domestico
 - 2 Malus domestica- Melo domestico
 - 3 Olea europaea - Ulivo
 - 4 Citrus x sinensis - Arancio

COMUNE
DI PISA


PIANO ATTUATIVO
via delle Lenze a Pisa

Proprietà:
TURCHI GIORDANO

TAVOLA 2
Rilievo planimetrico
estratto CTR con zona intervento 1:500
Sezioni ambientali 1:200

arch. Barbara Gori
via Piave, 43
56123 Pisa
cell. 3289091644
arch.barbaragori@gmail.com

PER. ED. STEFANI ANDREA
Via F. Giani Cecchini nc. 8
56017 Pisa
stefani-andrea@tiscali.it

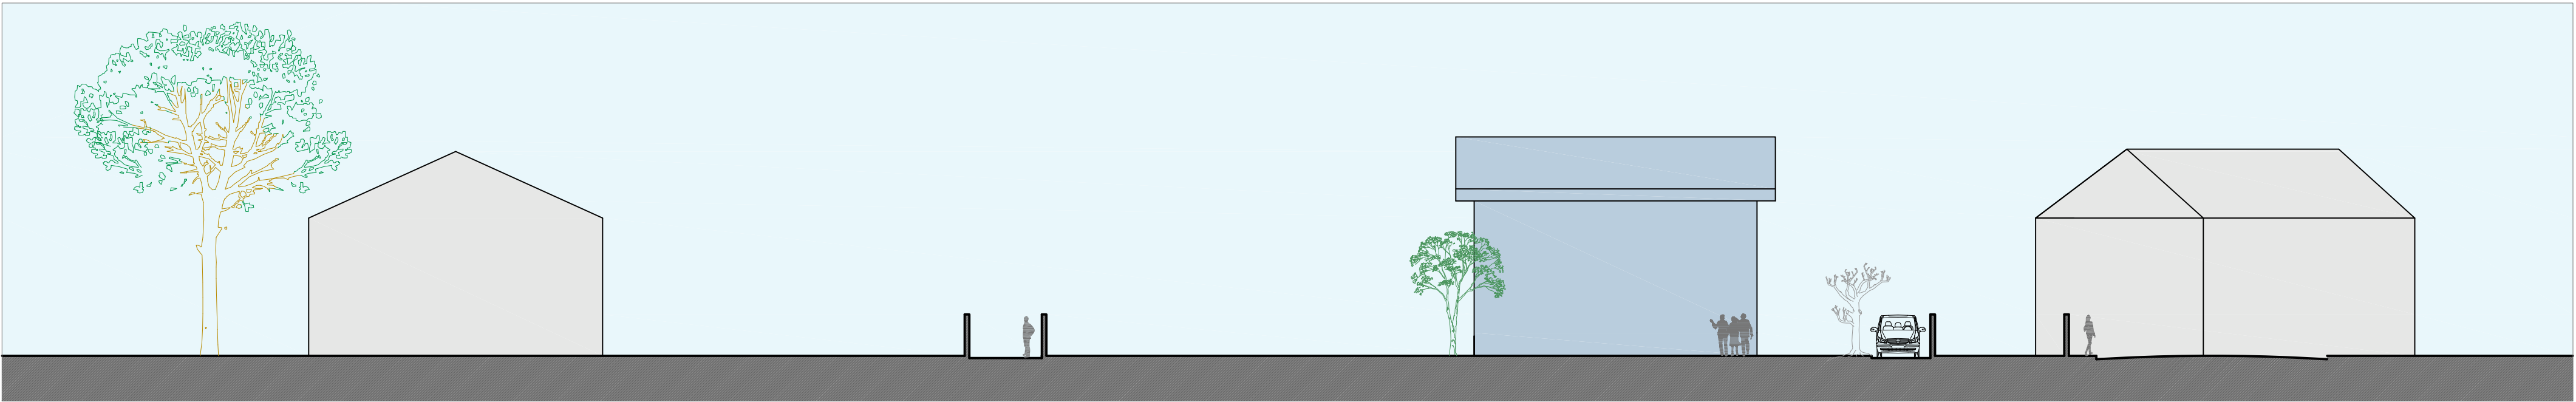

SEZIONE AMBIENTALE TRASVERSALE

AREA OGGETTO INTERVENTO