


SEZIONE AMBIENTALE LONGITUDINALE

AREA OGGETTO INTERVENTO



ESTRATTO CTR CON ZONA DI INTERVENTO

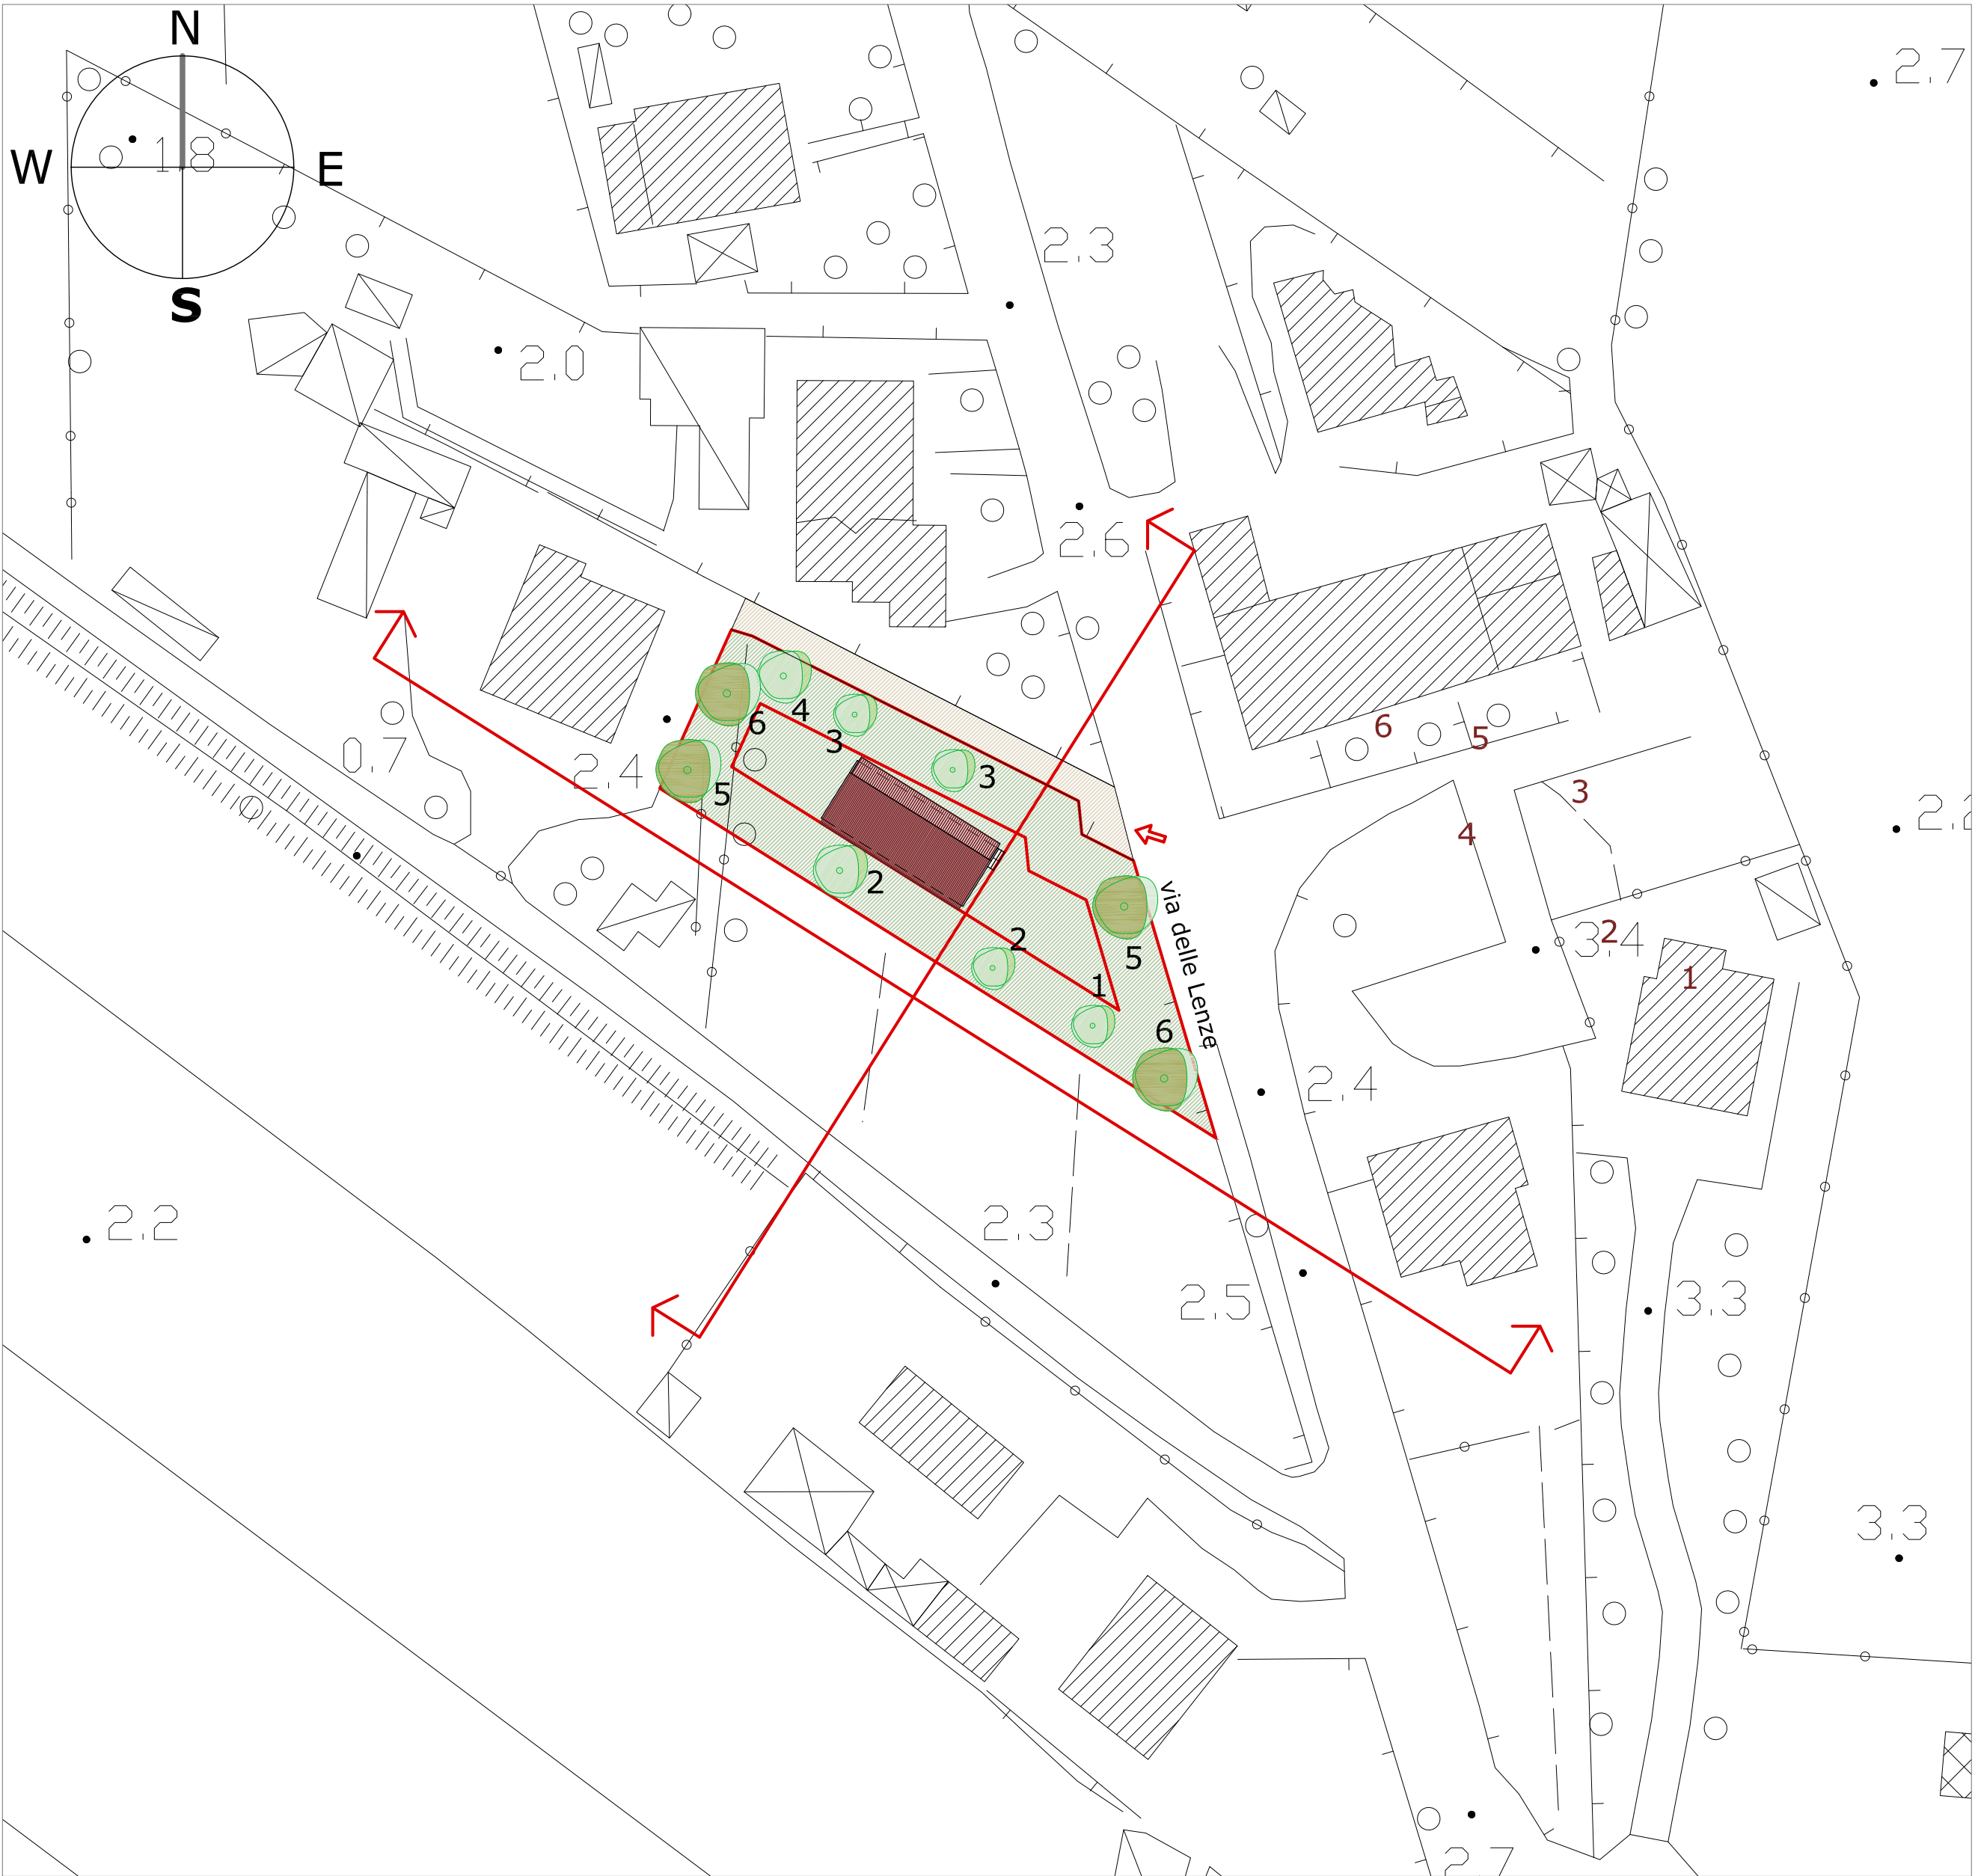

PLANIMETRIA GENERALE

- Area oggetto di intervento
- Area a verde
- Area a parcheggio
- Spazio di manovra
- Strada privata
- Pergolato

- Alberi esistenti
- 1 Prunus domestica -Susino domestico
- 2 Malus domestica- Melo domestico
- 3 Olea europaea - Ulivo
- 4 Citrus x sinensis - Arancio
- Alberi di progetto
- 5 Acer platanoides - Acero platanoides
- 6 Quercus rubur - Farnia

COMUNE
DI PISA

PIANO ATTUATIVO
via delle Lenze a Pisa

Proprietà:
TURCHI GIORDANO

TAVOLA 5
Progetto
estratto CTR con zona intervento 1:500
planimetria generale 1:200
Sezioni ambientali 1:200

arch. Barbara Gori
via Piave, 43
56123 Pisa
cell. 3289091644
arch.barbaragori@gmail.com

PER. ED. STEFANI ANDREA
Via F. Giani Cecchini nc. 8
56017 Pisa
stefani-andrea@tiscali.it



SEZIONE AMBIENTALE TRASVERSALE

AREA OGGETTO INTERVENTO