


ARCHITETTI ASSOCIATI
Michele Pacini Ranieri A. Picchi Fabrizio Reali

Comittente:
BIAGETTI NEDO E LUCCHESI SILANA
Ubicazione:
Comune di PISA - loc. La Vettola - via Livornese
Titolo:
PIANO ATTUATIVO DI INIZIATIVA PRIVATA
PER LA REALIZZAZIONE DI FABBRICATO
PER CIVILE ABITAZIONE IN AMBITO Q3C
Oggetto:
STATO DI PROGETTO
SCHEMA SMALTIMENTO ACQUE REFLUE
Tav. n°
4F
Data: LUG20241:200 1:100

Via Toniolo, 93 56010 Campo San Giuliano T. PISA
Tel. 050871104 Fax. 1782253480 P.iva 01444140501
Email: quiquoqua-associati@libero.it

- LOTTO OGGETTO DI INTERVENTO
- AREA PRIVATA DI ACCESSO AL LOTTO

- LEGENDA
- acque nere
- pozzetto degradatore
- pozzetto di raccolta/ispazione lineare
- pozzetto sifonato con ispezione tipo Firenze al limite di proprietà
- tubazione in p.v.c. d=125 mm.
- acque bianche
- pozzetto di raccolta/ispazione lineare
- tubazione in p.v.c. d=125 mm.
- serbatoio interrato per raccolta e riutilizzo acque meteoriche

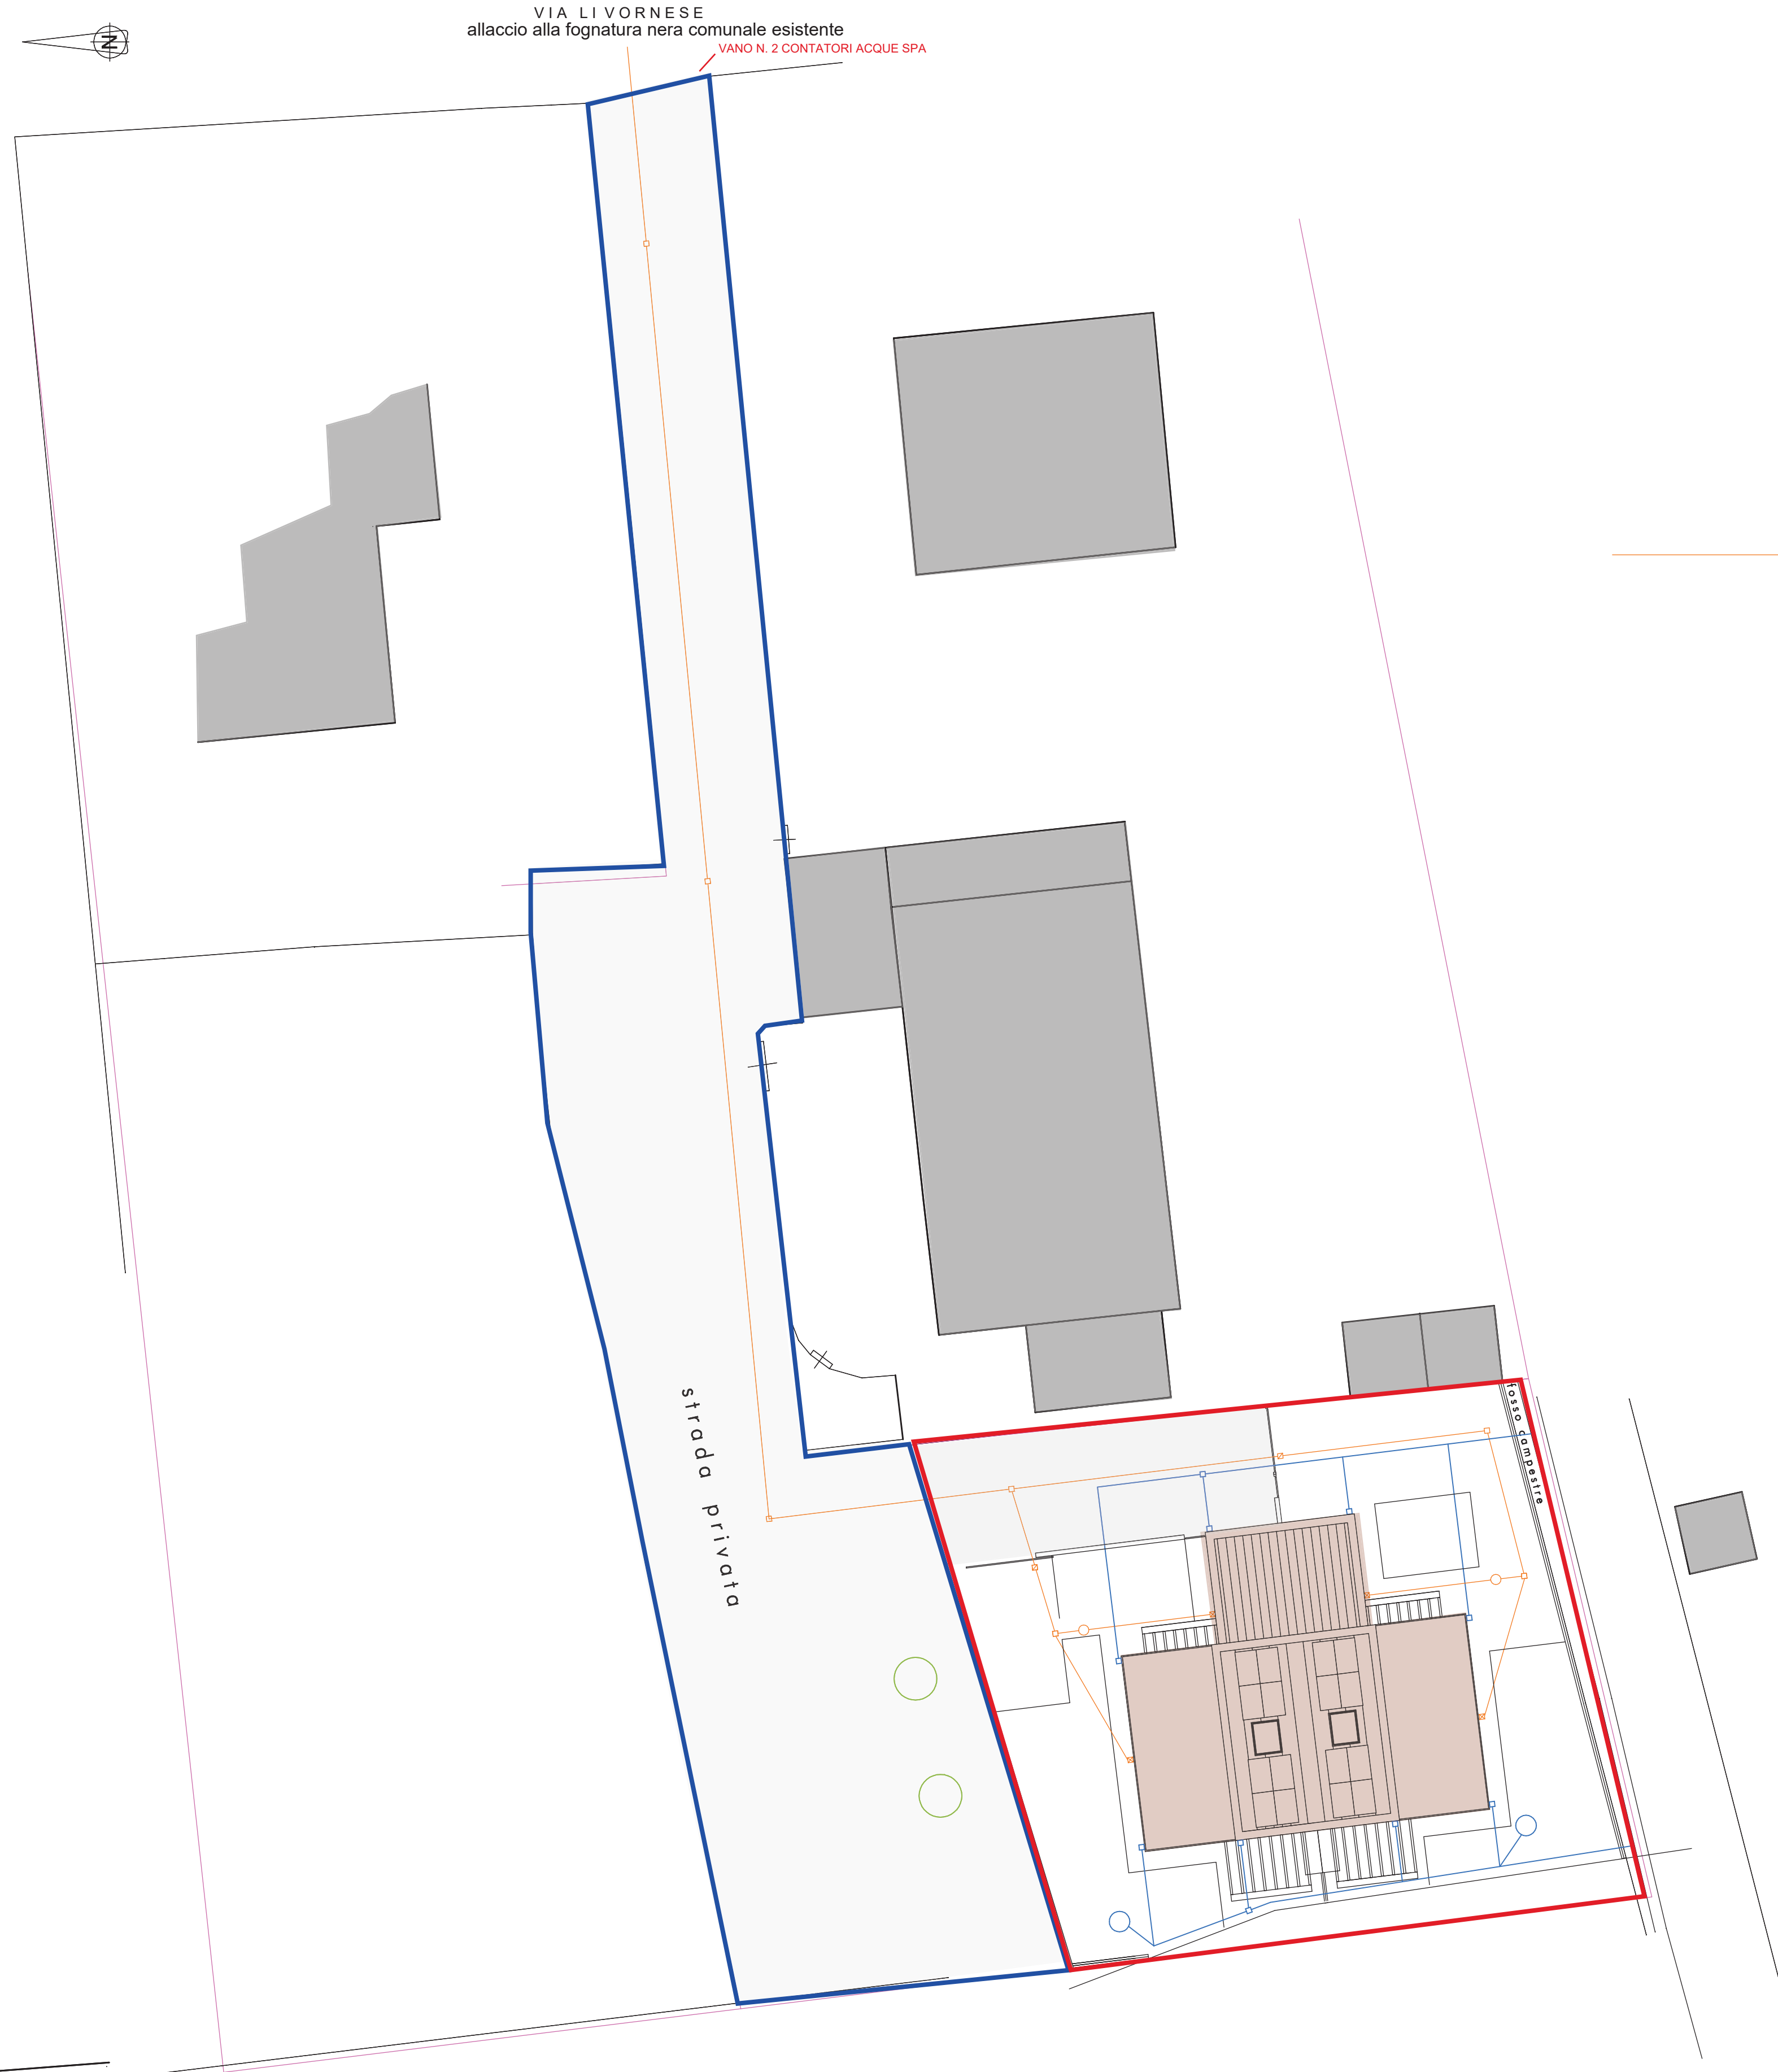

PLANIMETRIA GENERALE scala 1:200

