


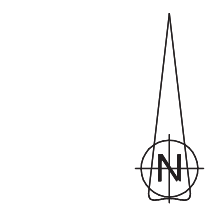

lotto oggetto di intervento
area di proprietà BIAGETTI - LUCCHESI (accesso al lotto edificabile da strada privata di proprietà)


ESTRATTO CATASTO 1:2000



SOVRAPPOSIZIONE CATASTO - RU 1:1000




ESTRATTO RU 1:2000

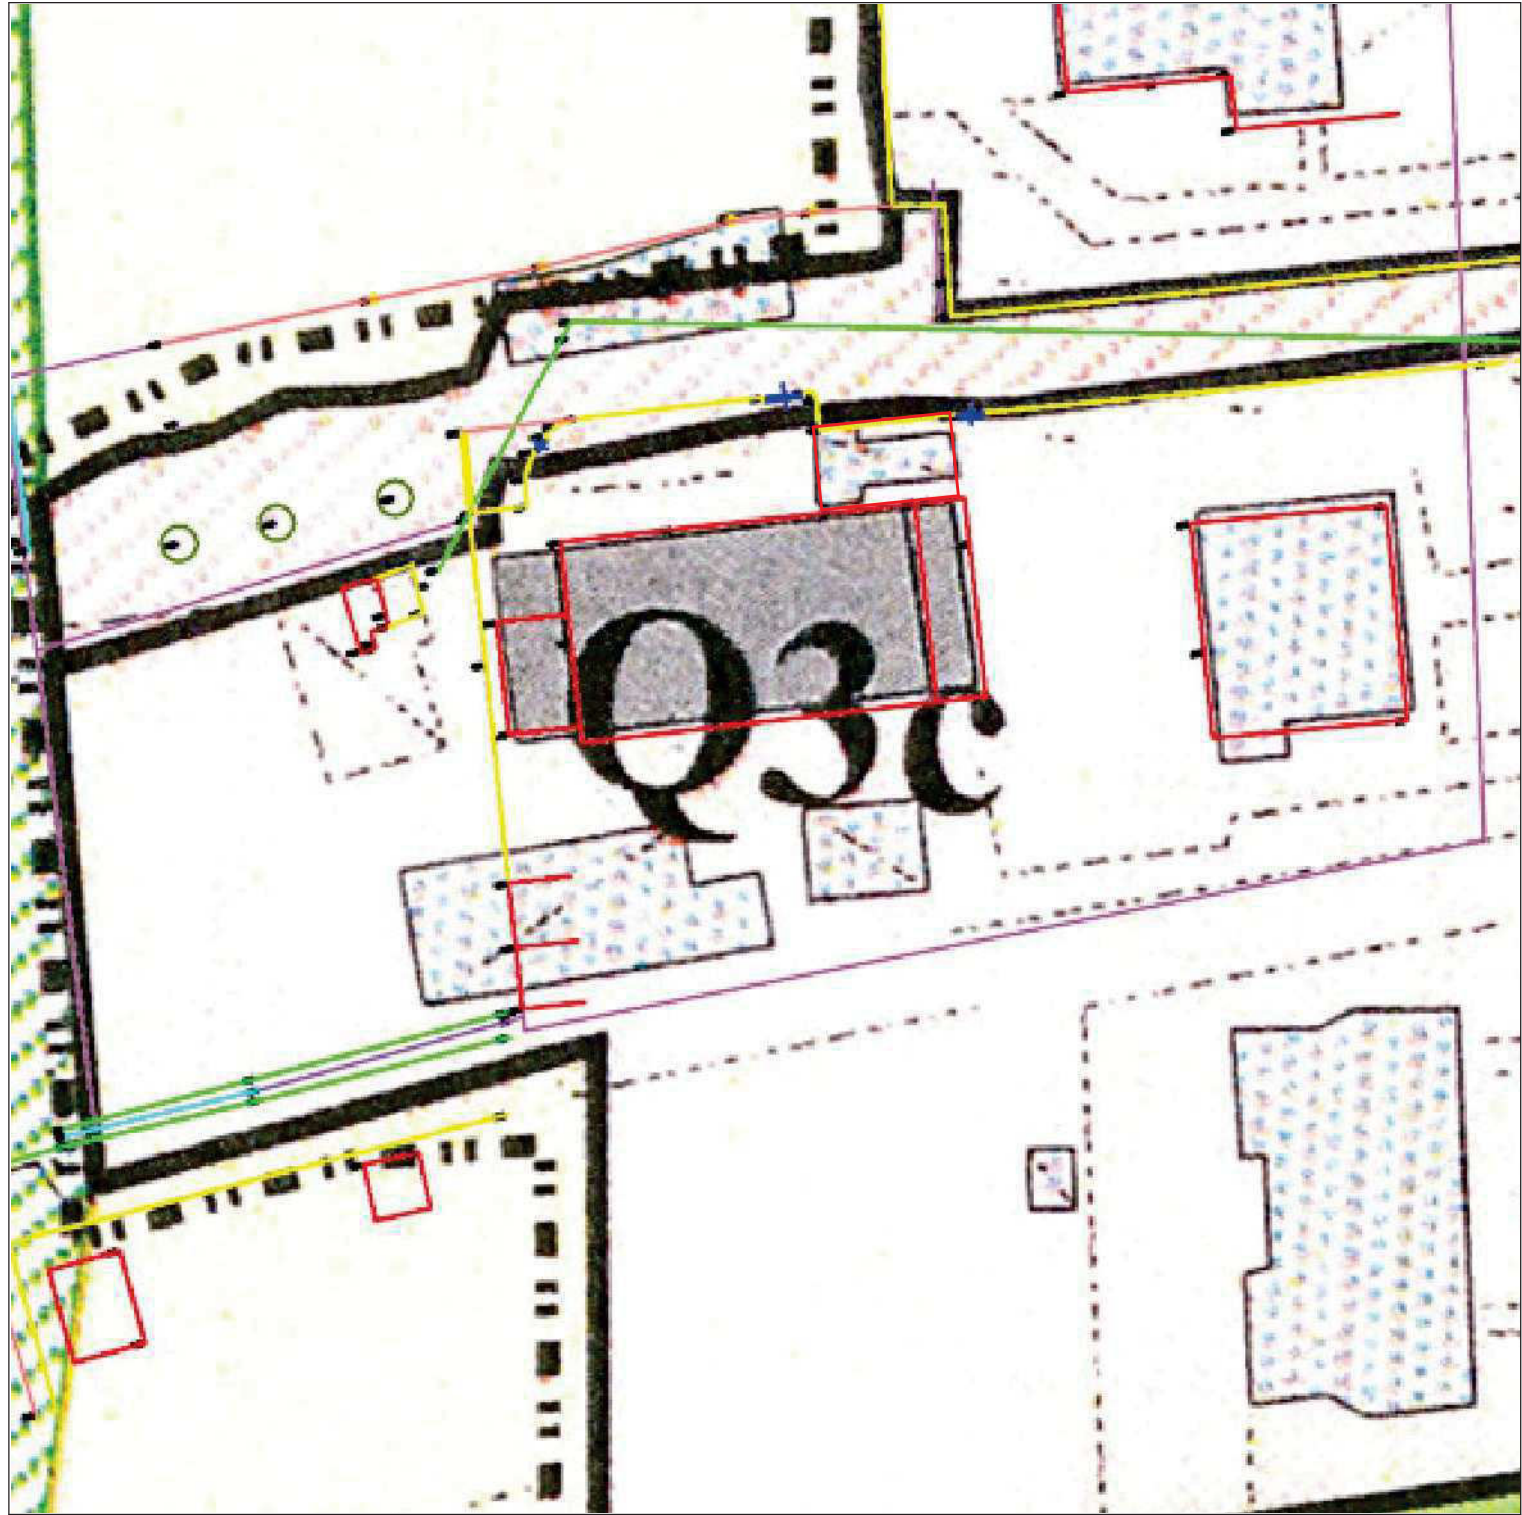

SOVRAPPOSIZIONE RILIEVO - RU 1:500

DATI URBANISTICI - STATO ATTUALE		
ZONA	Q3c	
Sf	535 mq	
If=Sul/Sf	0,50 mq/mq	
Sul max	150 mq	
SUP. COPERTA max Sc	35% Sf	
Sc max	187,25 mq	
H max	7,50 ml	

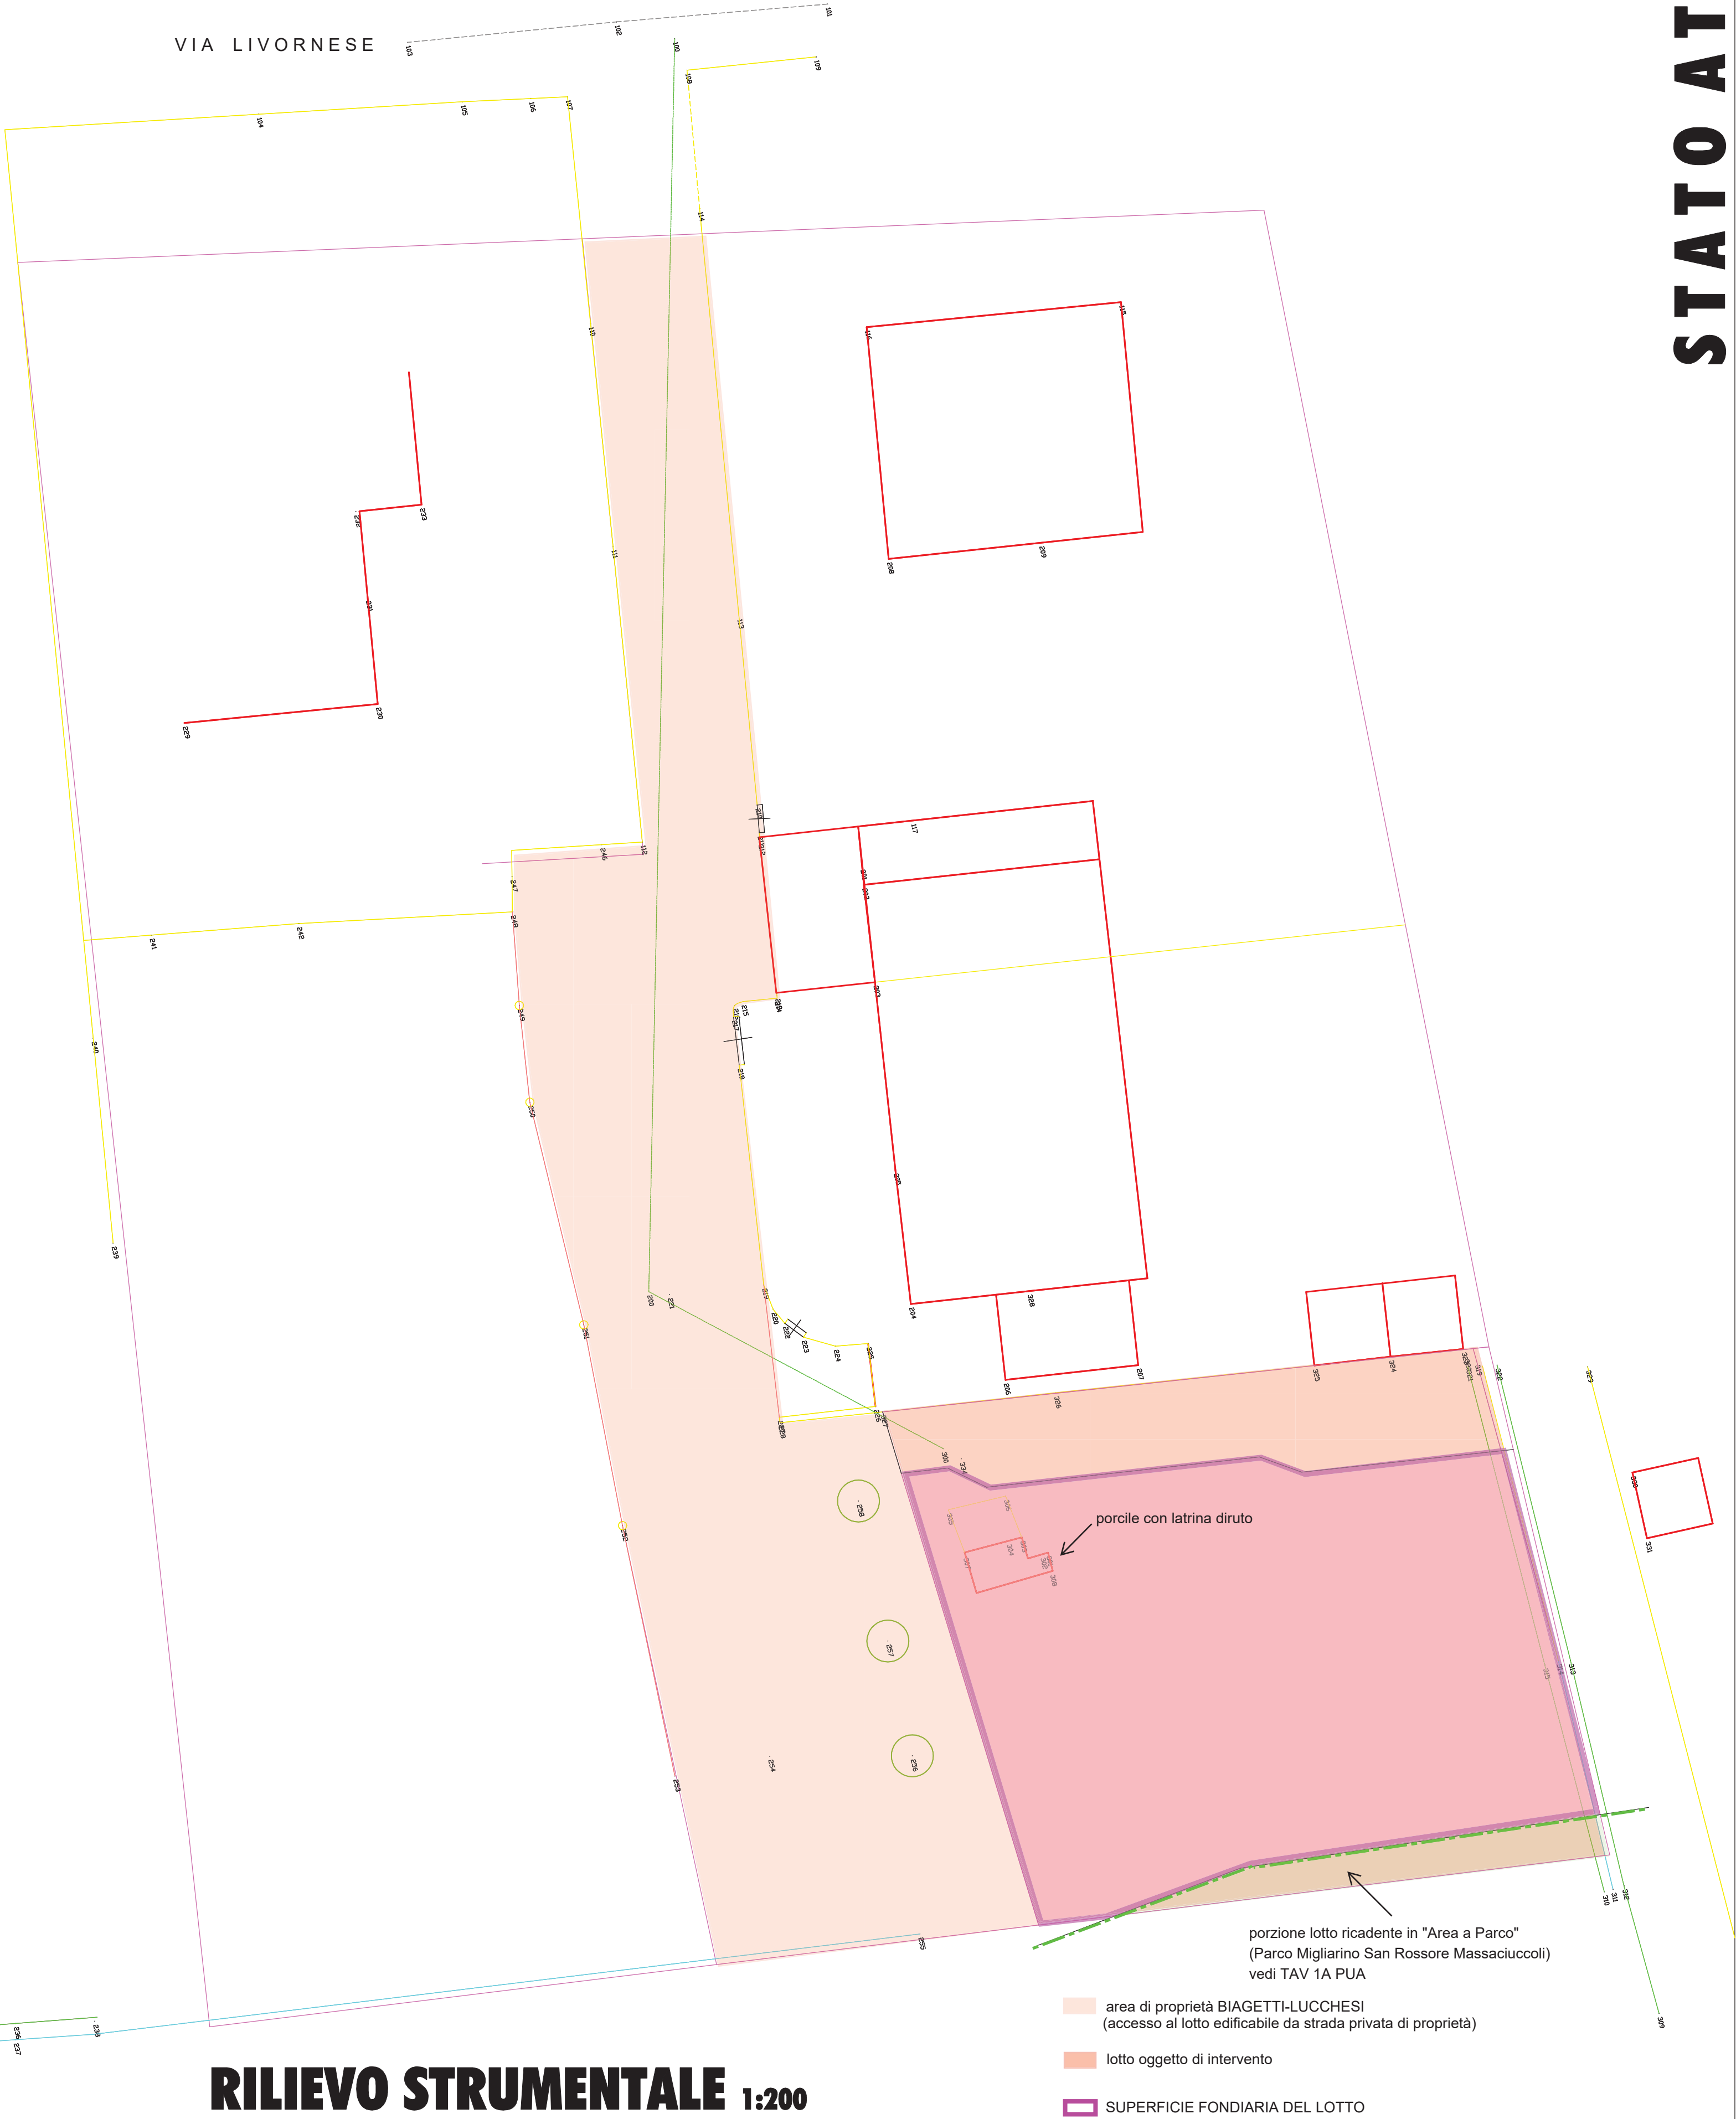

RILIEVO STRUMENTALE 1:200

