

ARCHITETTI ASSOCIATI

Michele Pacini Ranieri A. Picchi Fabrizio Reali

Comitente:

BIAGETTINEDO E LUCCHESI SILANA

Ubicazione:

Comune di PISA - loc. La Vettola - via Livornese

Titolo:

PIANO ATTUATIVO DI INIZIATIVA PRIVATA
PER LA REALIZZAZIONE DI FABBRICATO
PER CIVILE ABITAZIONE IN AMBITO Q3C

Oggetto:

STATO DI PROGETTO
PLANIMETRIA-PROSPETTI-SEZIONI-VISTE

Tav. n°

4E



Via Toniolo, 93 56010 Campo San Giuliano T. PISA
Tel. 050871104 Fax. 1782253480 P.iva 01444140501
Email: quiquoqua-associati@libero.it

Data:

LUG2024

1:100

panbonbini

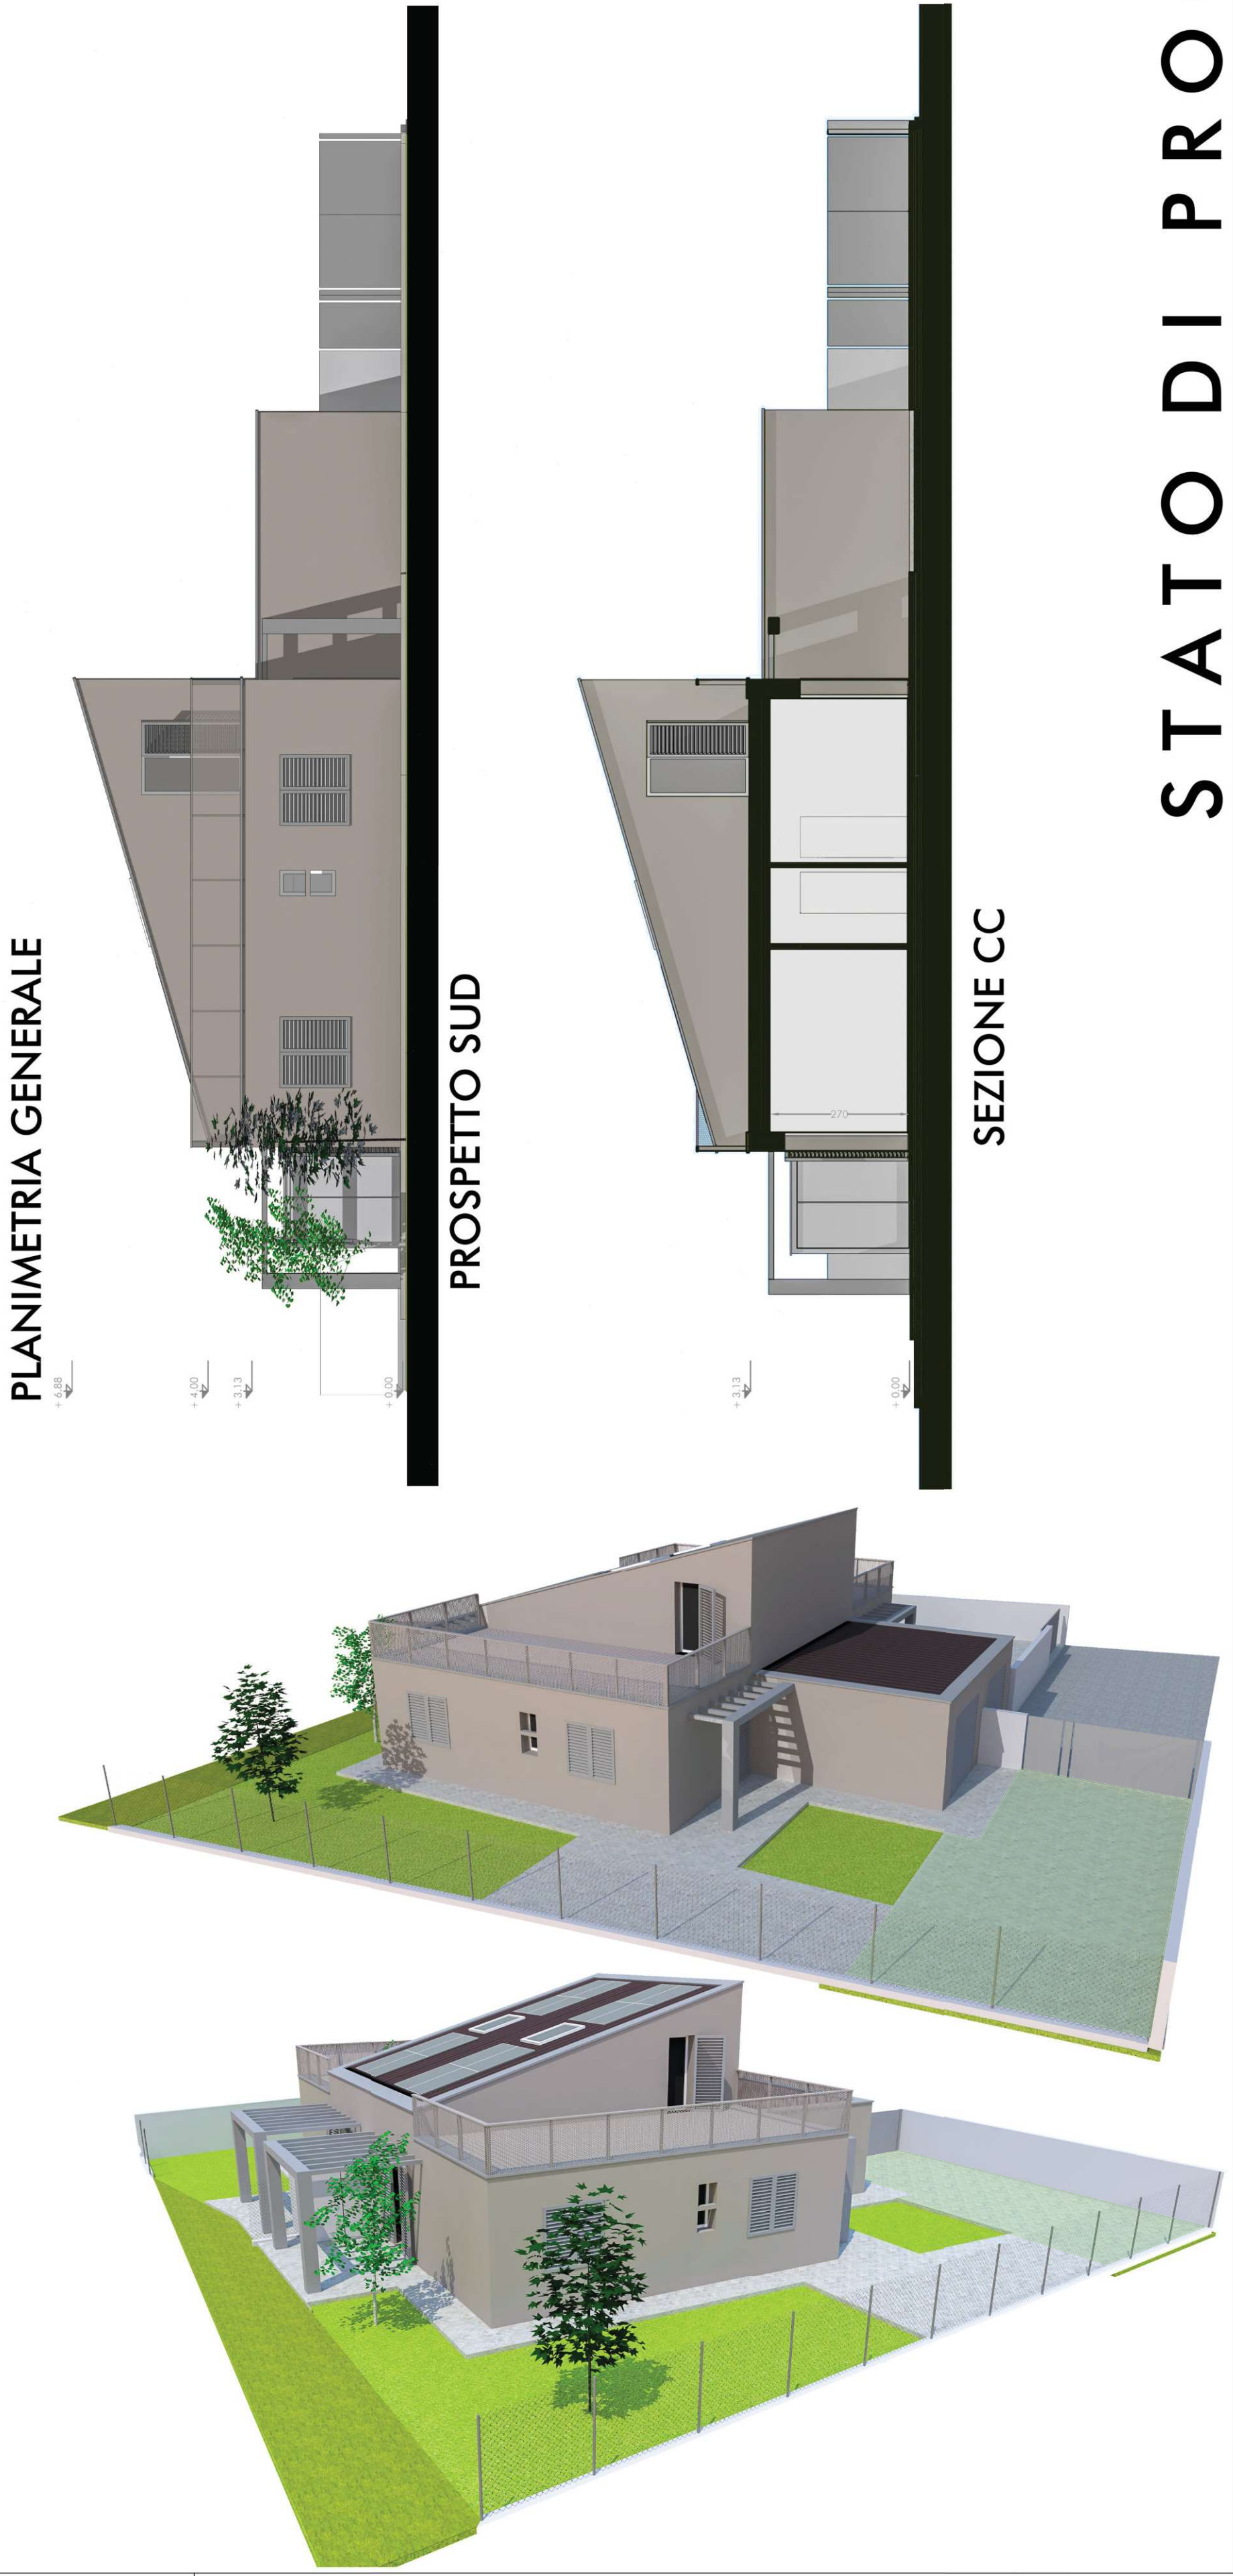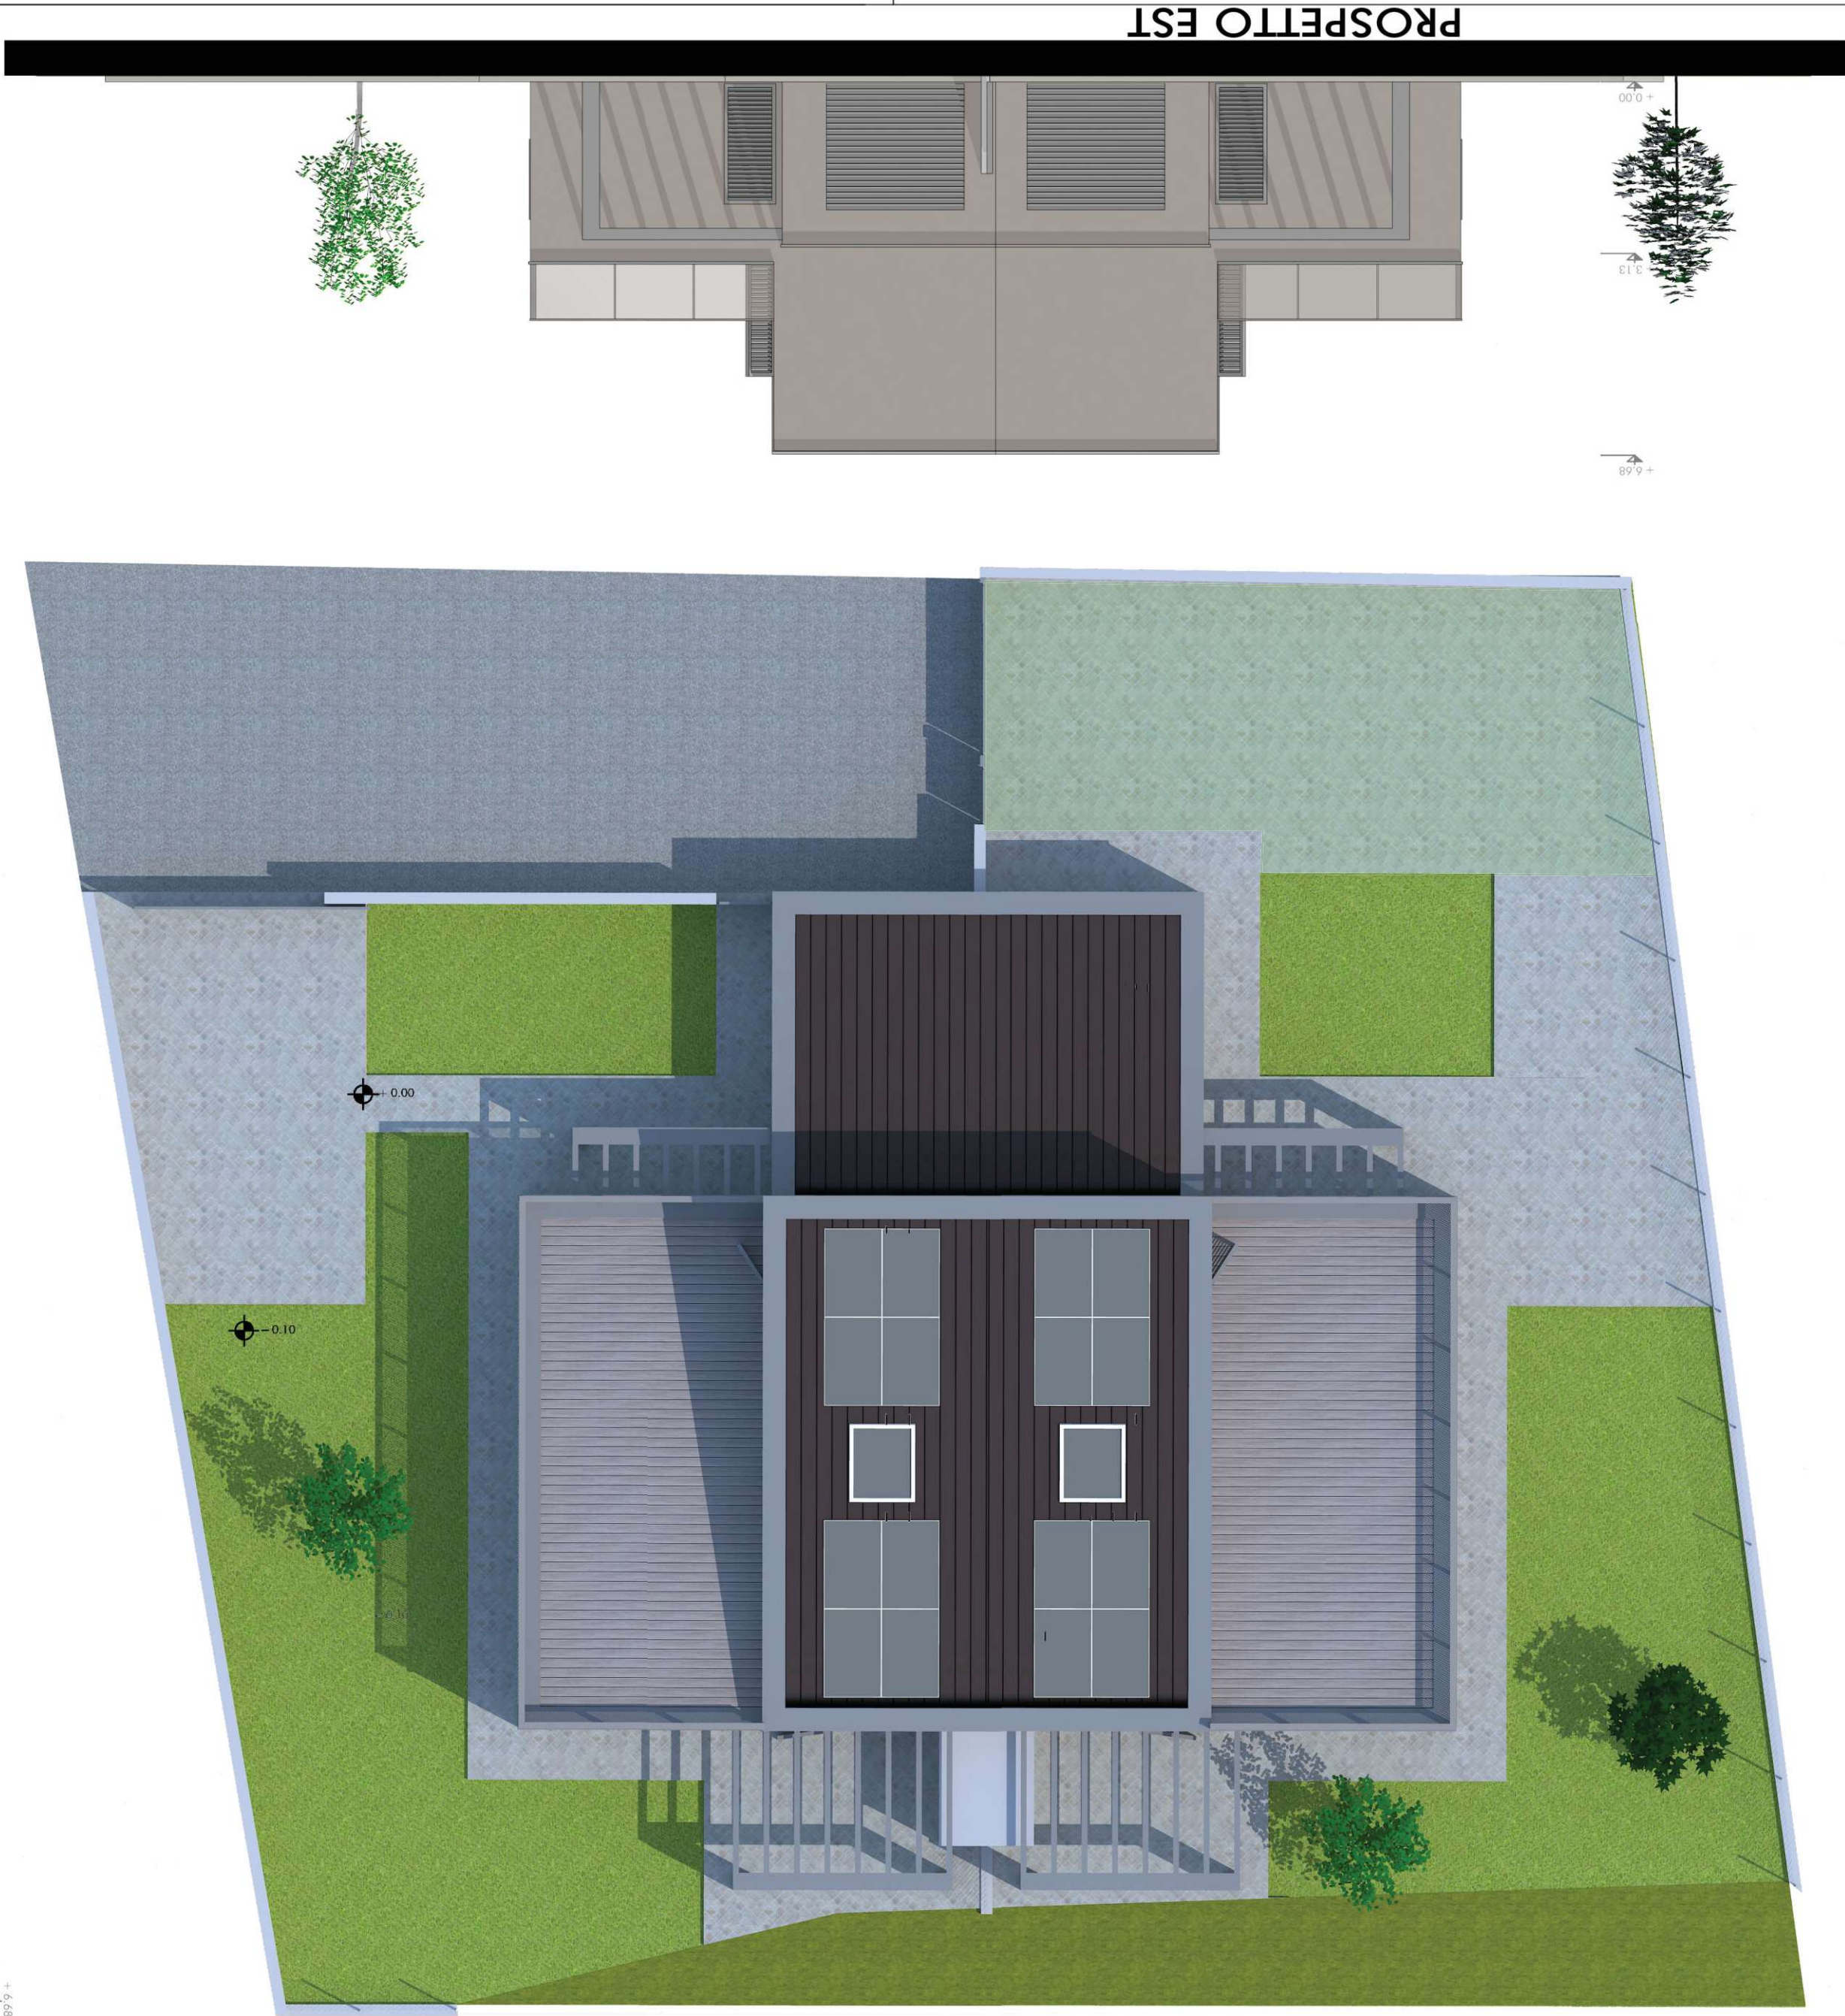

STATO DI PROGETTO