


# Tav. 10: PLANIVOLUMETRICO

scala 1:1000

**LEGENDA**

-  CORPI PRINCIPALI
-  CORPI ACCESSORI
-  VERDE PERTINENZIALE
-  VERDE PUBBLICO
-  DELIMITAZIONE DEL COMPARTO
-  LIMITE STRADALE ATTUALE

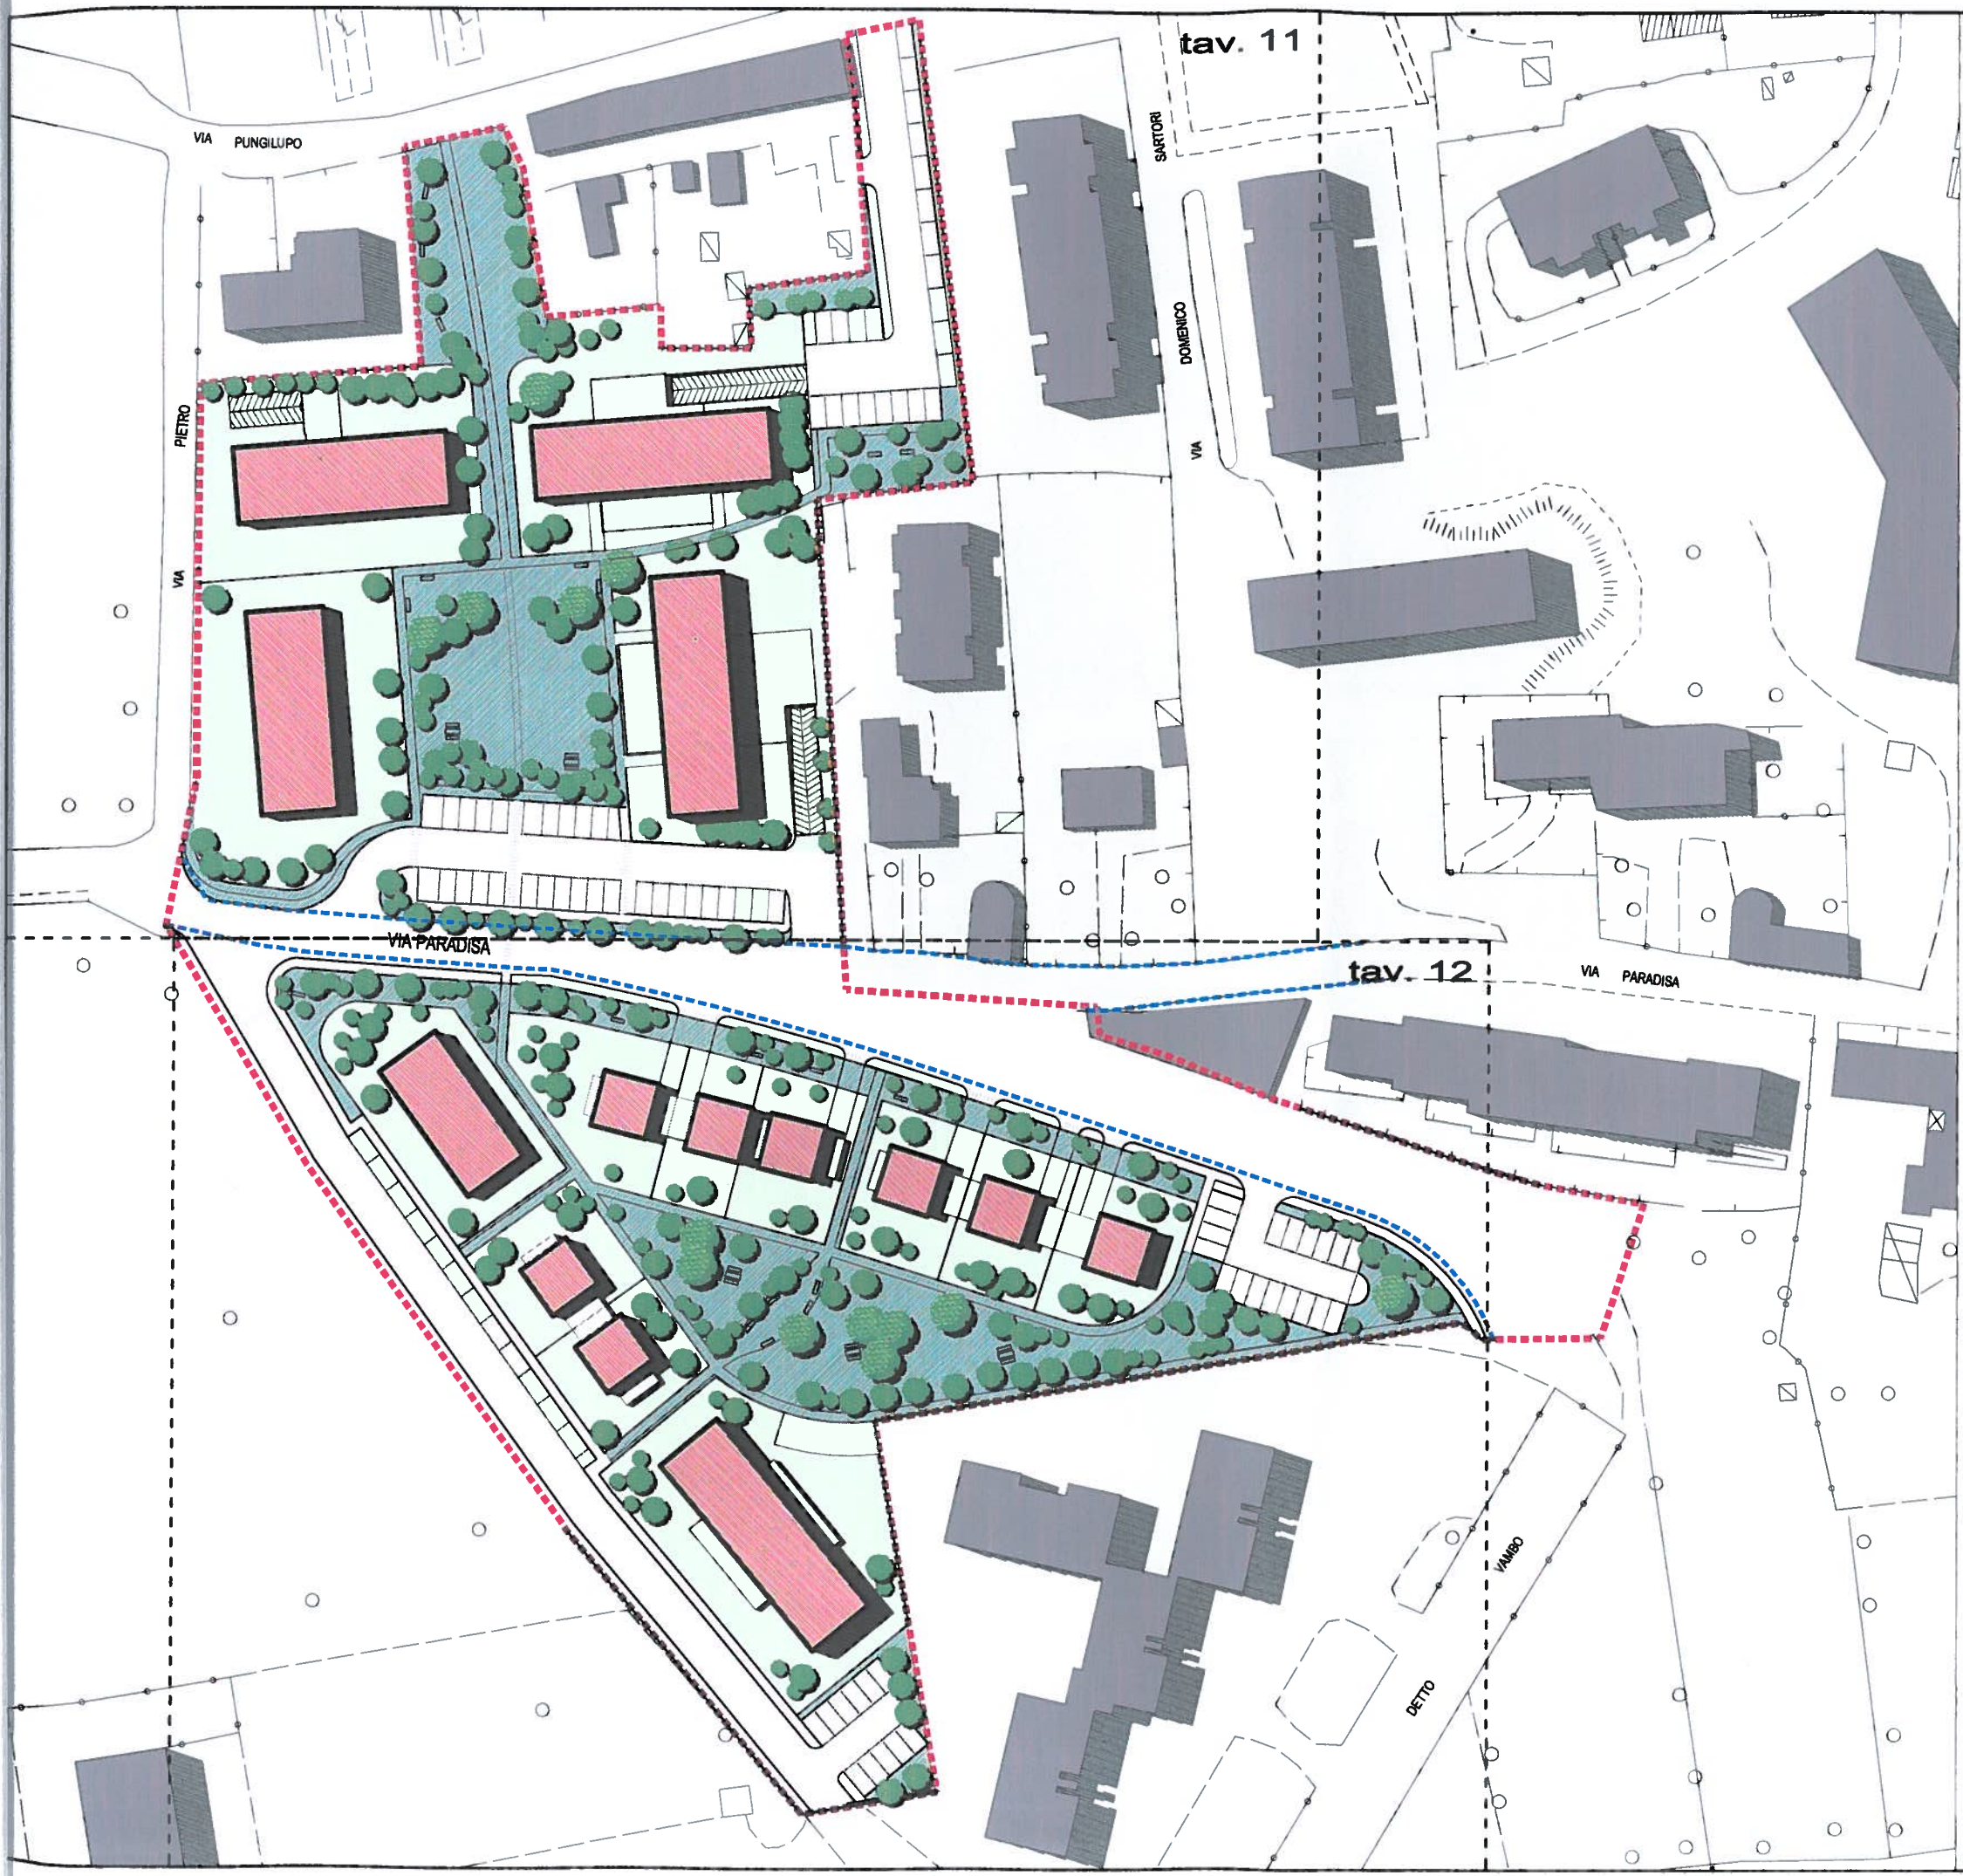

**Ing. STEFANO CARANI**  
 ORDINE INGEGNERI della Provincia di PISA  
 N° 1352/Sezione A  
 INGEGNERE CIVILE E AMBIENTALE  
 INDUSTRIALE

