
COMUNE DI PISA
 Piano Attuativo
 ex Scheda Norma 13.2 - 13.3 in variante Campaldo - via Pietrasantina
"LA PORTA NUOVA"
PROGETTO OPERE DI URBANIZZAZIONE

SOGGETTI ATTUATORI:

Barale Giovanni
 Barale Paola
 Barale Roberto
 Sbraglia Anna Maria
 Antonucci Luigi Pulpito Elena
 Snc di Profeti Marmi di Profeti Luca, Gabriele & C.
 Soc. n.c. Ecorcilli di Rubessi M., G. C.
 Baldacci Massimo
 Comune di Pisa
 Castiglioni Elena Pieri Marta
 Pieri Paolo
 Pieri Tommaso
 Serafini Anna Maria
 Serafini Franca

GRUPPO DI LAVORO: **Arch. Alessandro Caponi, Arch. Gianluca Arlighi**

C+A architettura, Lung. Mediceo 14, 56127 Pisa
 contatore: 050360254 - a.caponi@com.it

Dott. Ing. Stefano Carani
 CARANI E PIERONI INGEG. ASS.
 via Caporale 145, 56124 Pisa
 tel. 050.374174, studio@caranipieroni.it

Studio Tecnico Geom. Marco Deri
 Vicolo del Vecchio Ospizio 18
 56073 San Giuliano Terme (PI)

Dott. Geol. Fabrizio Alvarez
 Geotecnic S.C. R.L.
 via Lenin 132, San Martino Ussitane (PI)

Dott. Ing. Stefano Scorrano
 via Bova 32
 Pisa

scala 1:20


Oggetto: **OPERE STRADALI**
 Sezioni tipo
 con indicazione sottoservizi

U18

novembre 2011
 oggi marzo 2012

Tavolo n° _____
 CONE DIRITTO DI RIPRODUZIONE ED UTILIZZO È RISERVATO AL PROGETTISTA

SEZIONE TIPO STRADA CATEGORIA F - ambito urbano (D.M. 5.11.2001 e s.m.i.)

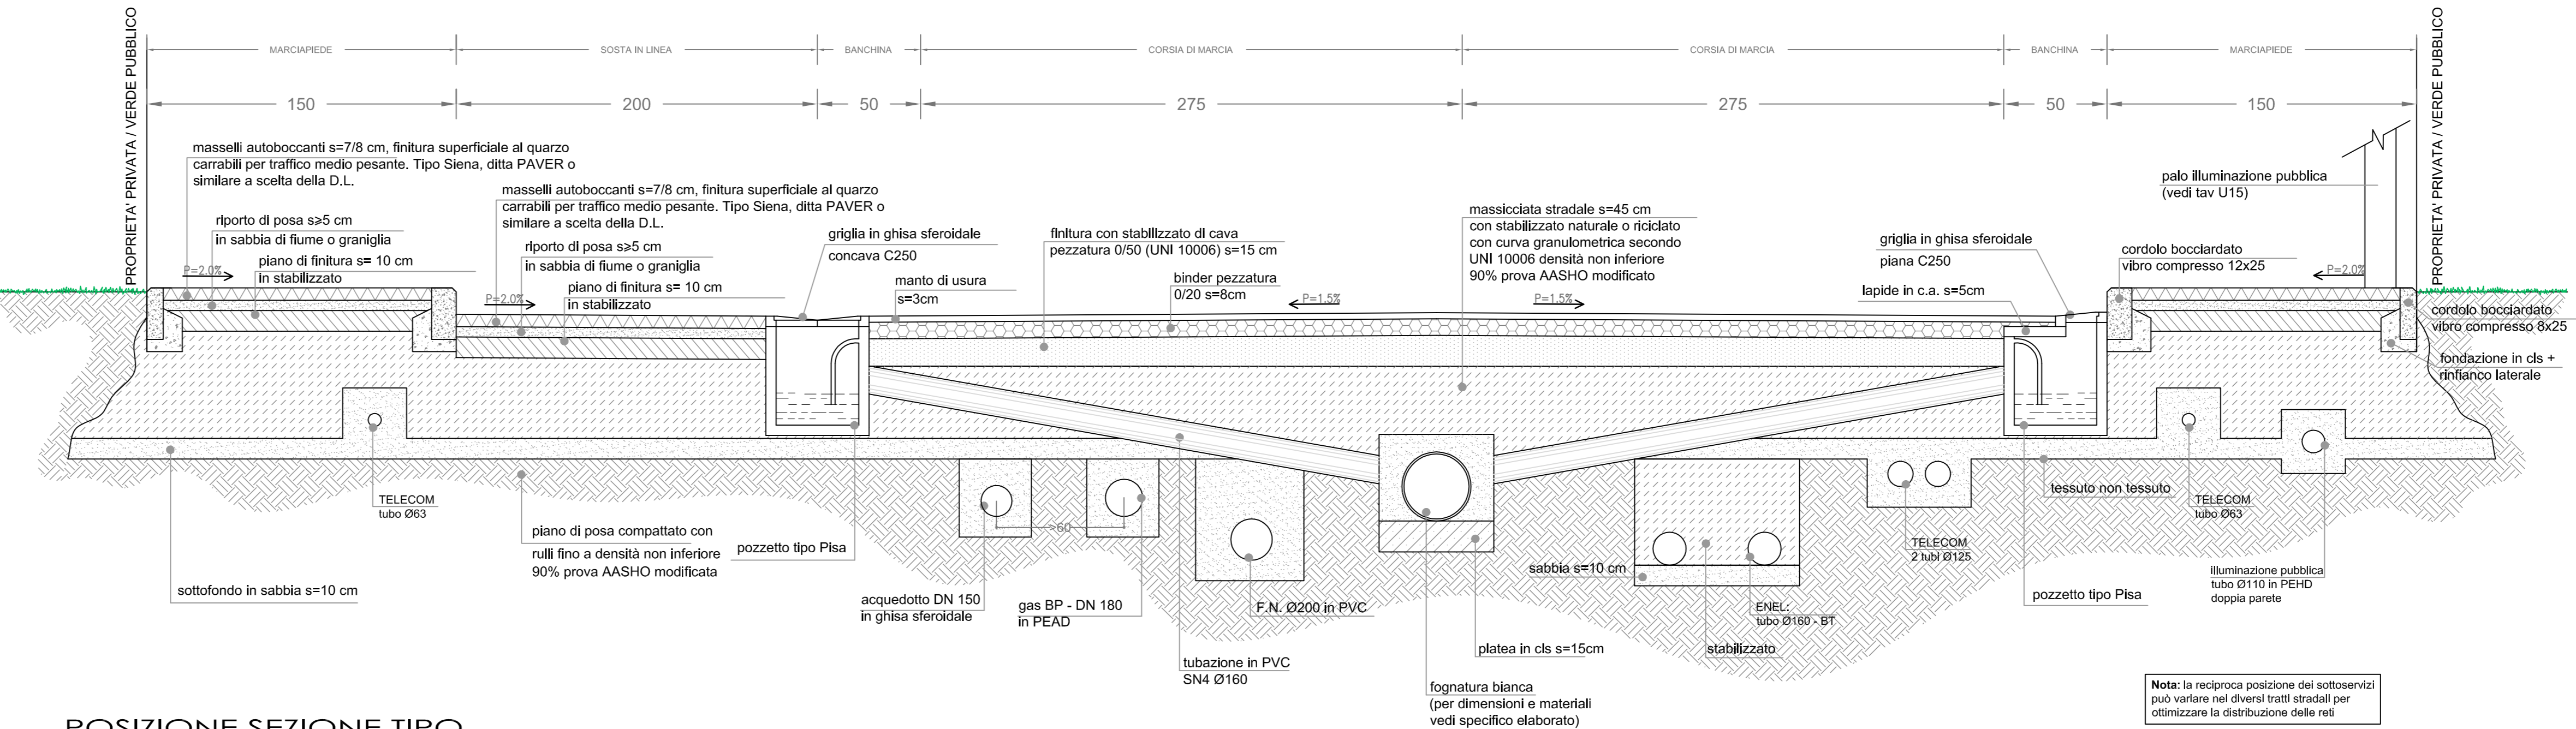

Note la reciproca posizione dei sottoservizi può variare nei diversi tratti stradali per ottimizzare la distribuzione delle reti