



COMUNE DI PISA

Piano Attuativo
ex Scheda Norma 13.2 - 13.3 in variante Campaldo - via Pietrasantina
"LA PORTA NUOVA"
PROGETTO OPERE DI URBANIZZAZIONE

SOGGETTI ATTUATORI:

Barale Giovanni
Barale Paola
Barale Roberto
Sbraglia Anna Maria
Antonucci Luigi Pulipito Elena
Snc di Profeti Mami di Profeti Luca, Gabrielle & C.
Soc. n.c. Ecotrici di Rubesti M. e c.
Baldacci Massimo
Comune di Pica
Castiglioni Elena Pieri Maria
Pieri Paolo
Pieri Tommaso
Serafini Anna Maria
Seratini Franca

GRUPPO DI LAVORO:

Arch. Alessandro Caponi, Arch. Gianluca Anighi
C.A.A. architettura, Lung. Montebello 18, 56127 Pisa
cooperativa 0505022014 - coopassociati.it
Dott. Ing. Stefano Carani
CARANI E RICHONFIGIO ASS.
via Caccioppoli 145, 56124 Pisa
tel. 050.574174 - studi@caranirichionfigio.it
Studio Tecnico Geom. Marco Diari
Viale del Rettore, Quattro 18
56017 San Giuliano Terme (PI)
Dott. Geol. Fabrizio Alvaro
Geosol S.r.l.
via Lenzi 132, San Martino (Livorno, PI)
Dott. Ing. Stefano Scorrano
via Bivolo 52
Pisa

scala 1:20

Oggetto: OPERE STRADALI
Sezioni tipo
Particolari costruttivi


U4

novembre 2011


1999 marzo 2012

Tavola n°
CONTINUITA' E PRESSIONE DI PREZZO E RISERVA AL PROGETTA

SEZIONE TIPO 1 STRADA CATEGORIA F - ambito urbano (D.M. 5.11.2001 e s.m.i.)

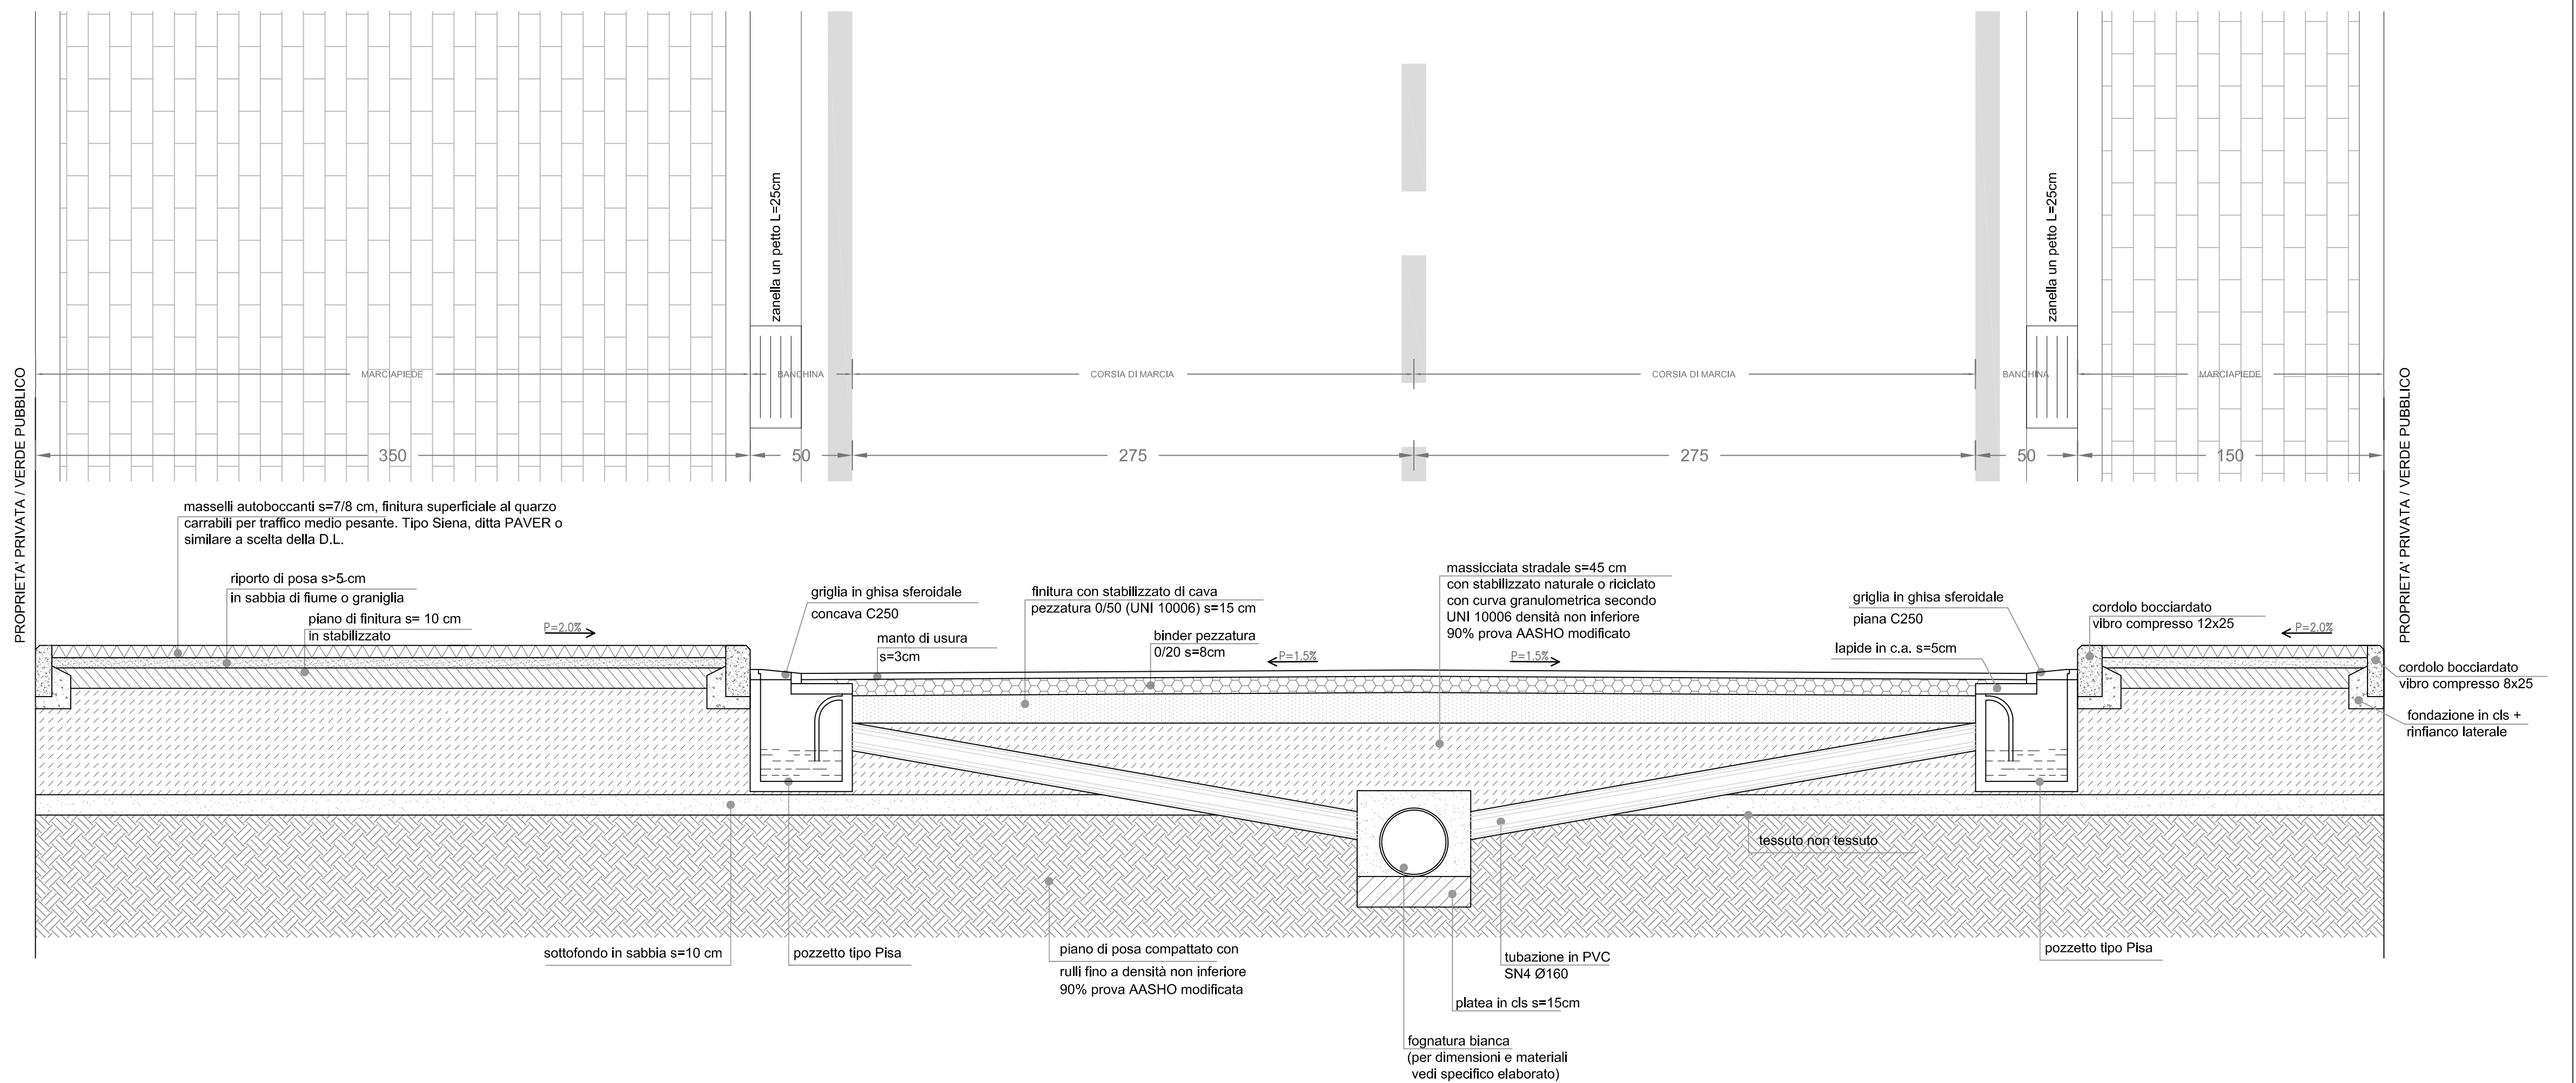

SEZIONE TIPO 2 STRADA CATEGORIA F - ambito urbano (D.M. 5.11.2001 e s.m.i.)

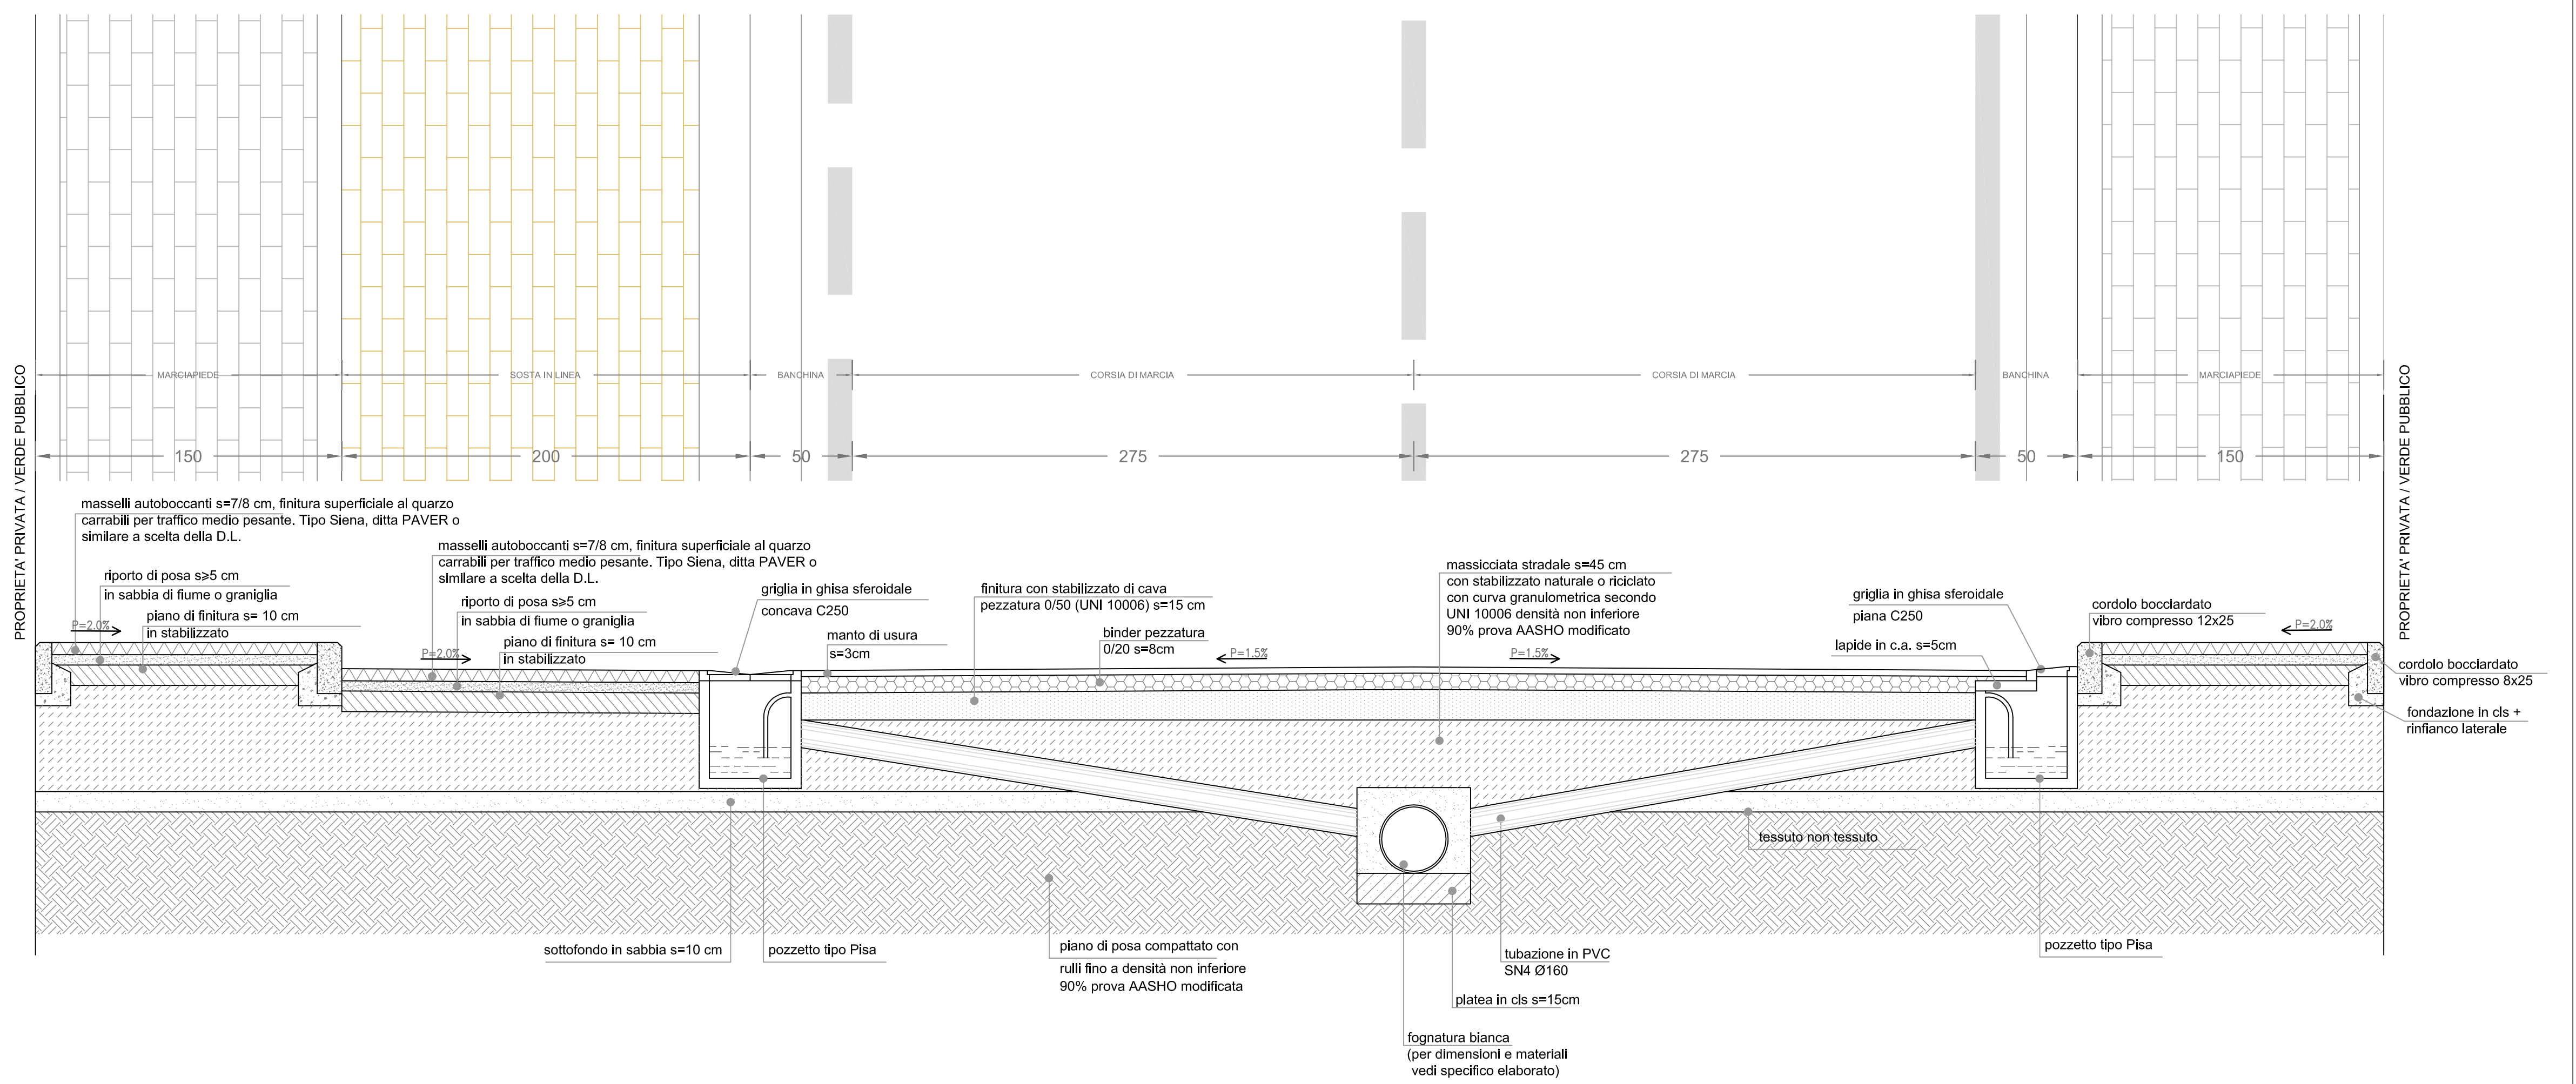

SEZIONE TIPO 3 STRADA CATEGORIA F - ambito urbano (D.M. 5.11.2001 e s.m.i.)

