


Planimetria generale - rilievo altimetrico

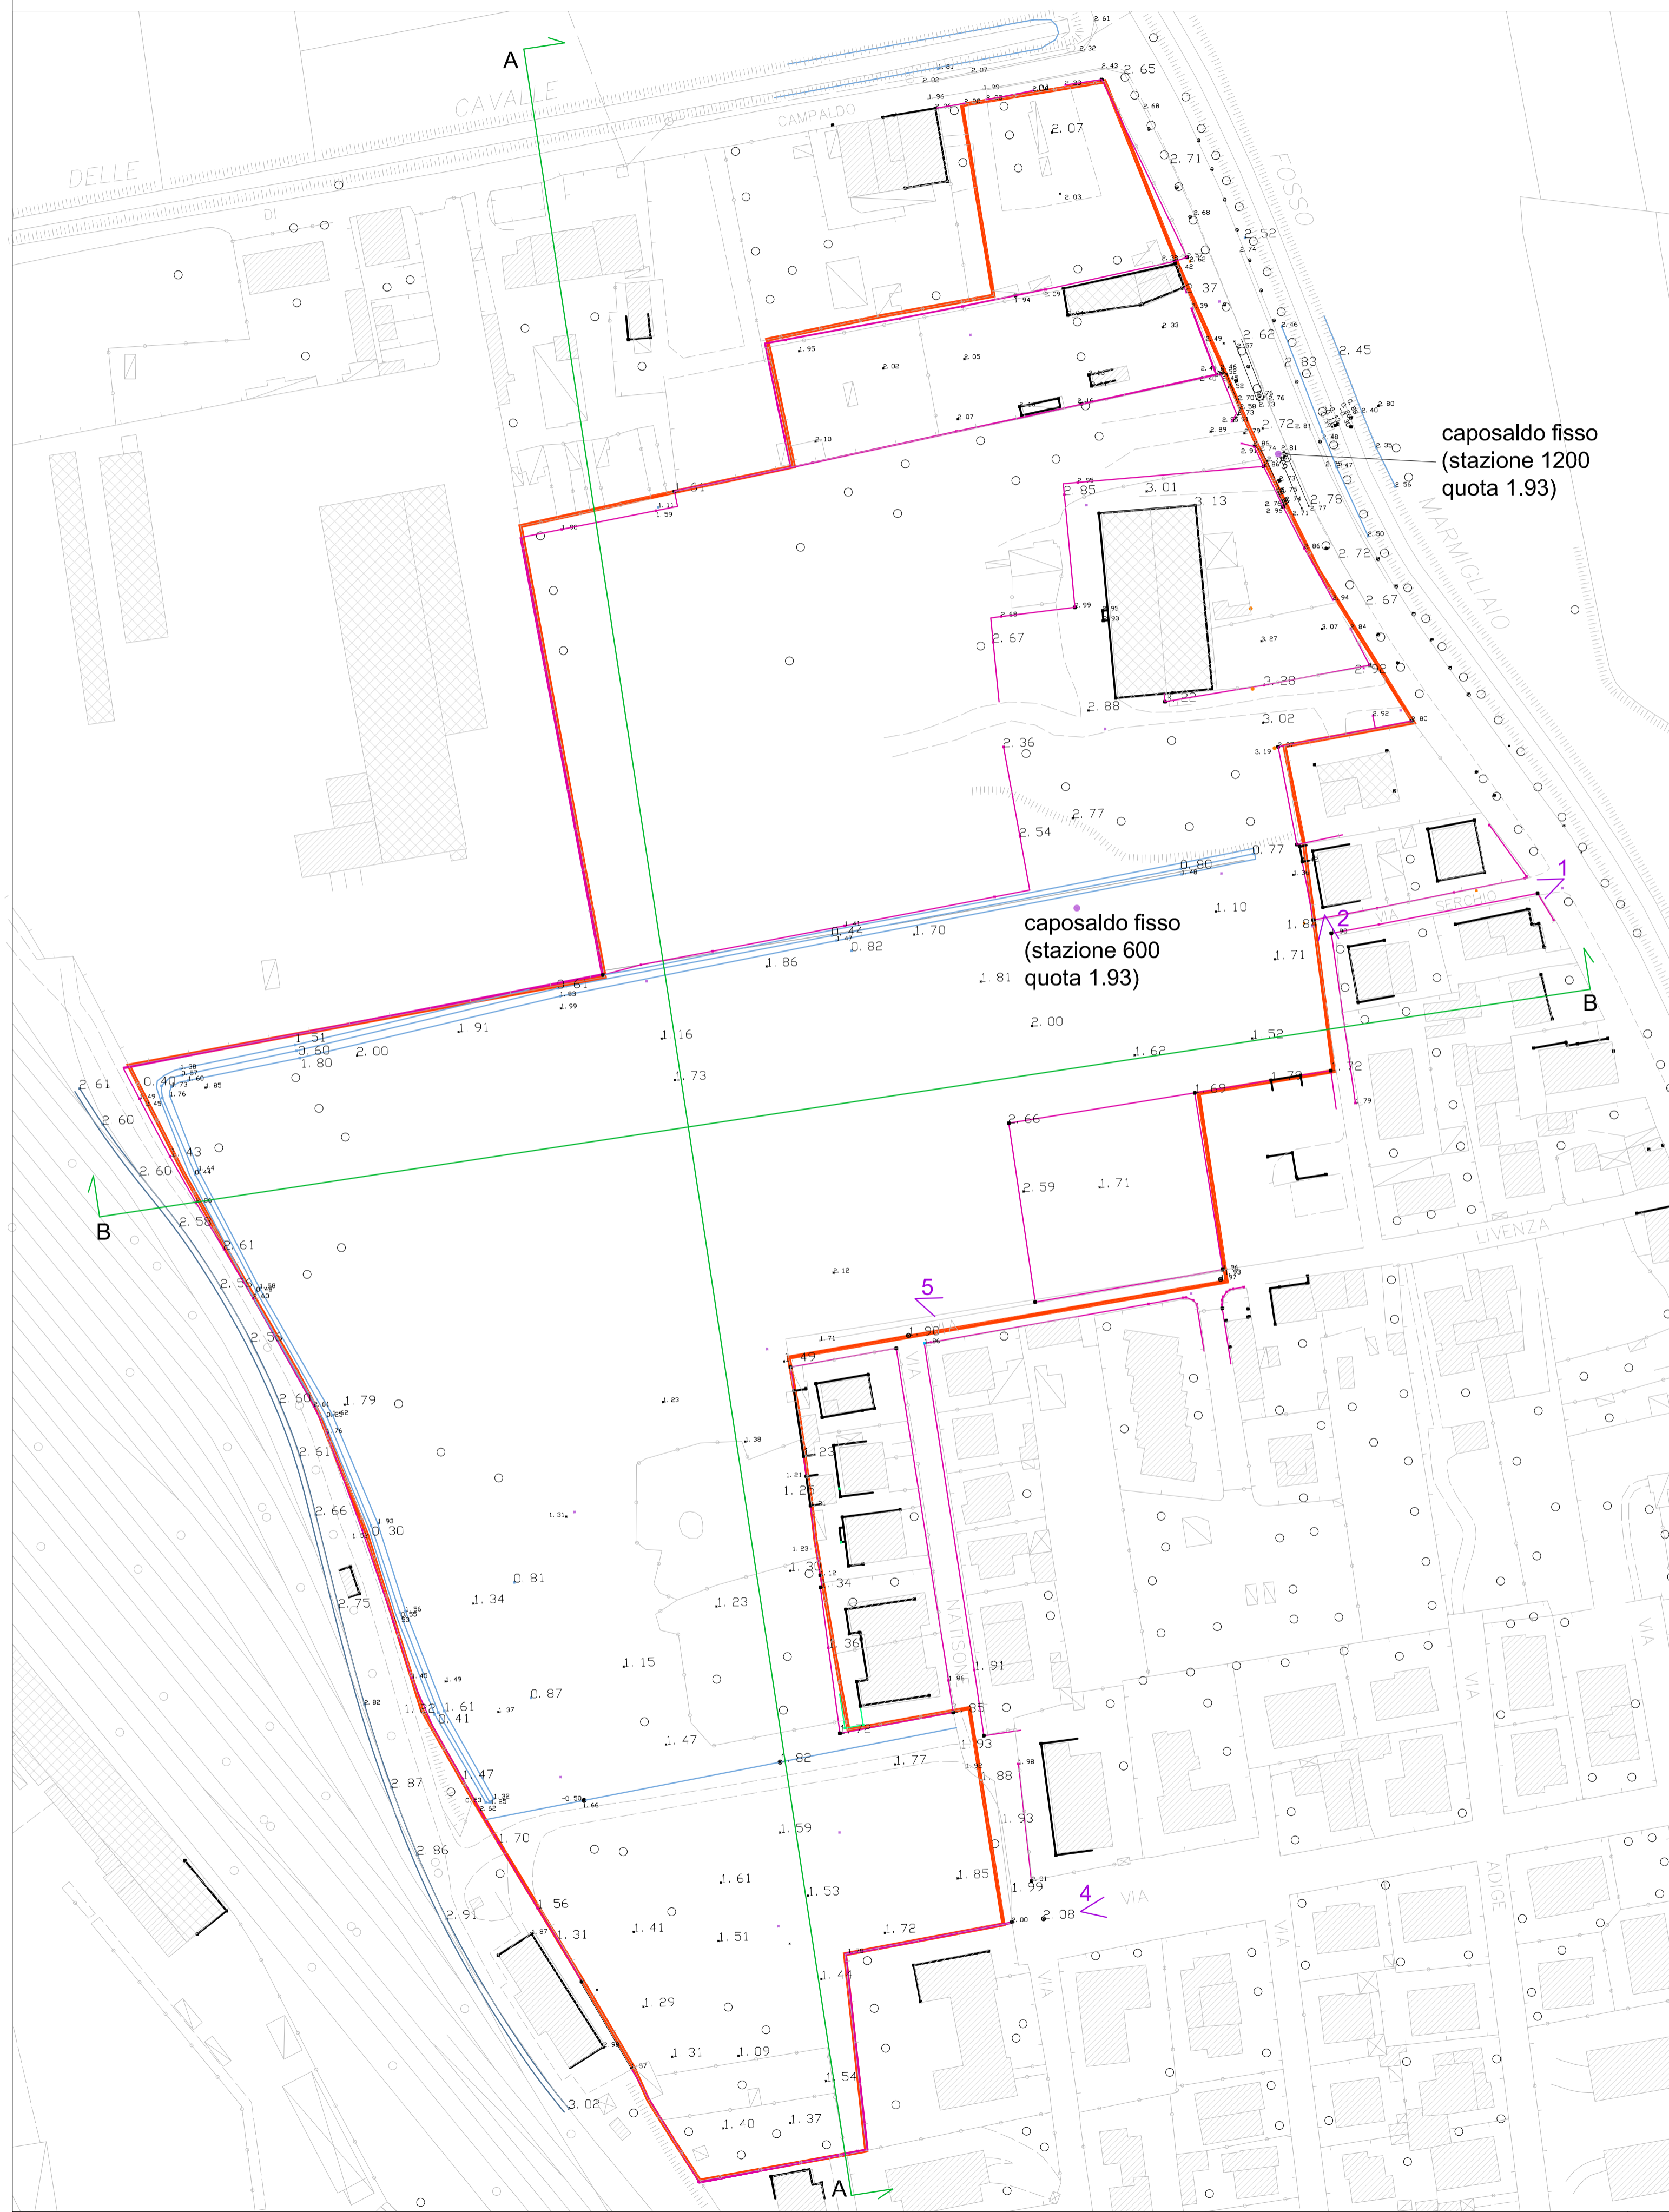

Sezione AA

Sezione BB

vista 1



vista 5



vista 2



vista 6



vista 3



vista 4



**PIANO ATTUATIVO "La porta nuova"**

Comune di Pisa  
Riqualificazione del comparto urbano Campaldo - via Pietrasantina  
Scheda 13.2- 13.3 in variante

Delibera Giunta Regionale Toscana n.856 del 4.10.2010 "Piano nazionale di edilizia abitativa", approvato con delibera Giunta Comunale 211/2010, finanziato con Delibera Regionale 58/2011.

**Stato attuale - rilievo strumentale, sezioni territoriali, doc. fotografica.**

**Gruppo di lavoro**

- arch. A. Caponi, arch. G. Arrighi  
C+A architettura, Lung. Mediceo 16, 56127 Pisa  
contatti: 050580254 - a.caponi@awn.it  
- Dott. Ing. Stefano Carani  
CARANI E PIERONI ING. ASS.  
via Cisanello 145, 56124 Pisa  
- STUDIO TECNICO Geom. Marco Deri  
Vicolo del Vecchio Ospizio 18  
56017 San Giuliano Terme (PI)  
- Dott. Geol. F. Alvares  
Geoser S.C.  
- Ing. S. Scorrano

**Soggetti attuatori**

Barale Giovanni  
Barale Paola  
Barale Roberto  
Sbragia Anna Maria  
Antonucci Luigi  
Pulpito Elena  
Snc di Profeti  
Marmi di Profeti  
Luca, Gabriele & C.  
Soc. n.c. Ecoricidi di Rubessi M. e c.  
Baldacci Massimo  
Comune di Pisa  
Castiglioni Elena  
Pieri Marta  
Pieri Paolo  
Pieri Tommaso  
Serafini Anna Maria  
Serafini Franca

| data       | Revisioni | Tavola |
|------------|-----------|--------|
| 28/11/2011 | N°        | A02    |
| scala      | del       |        |
| 1:1000     | firma     |        |